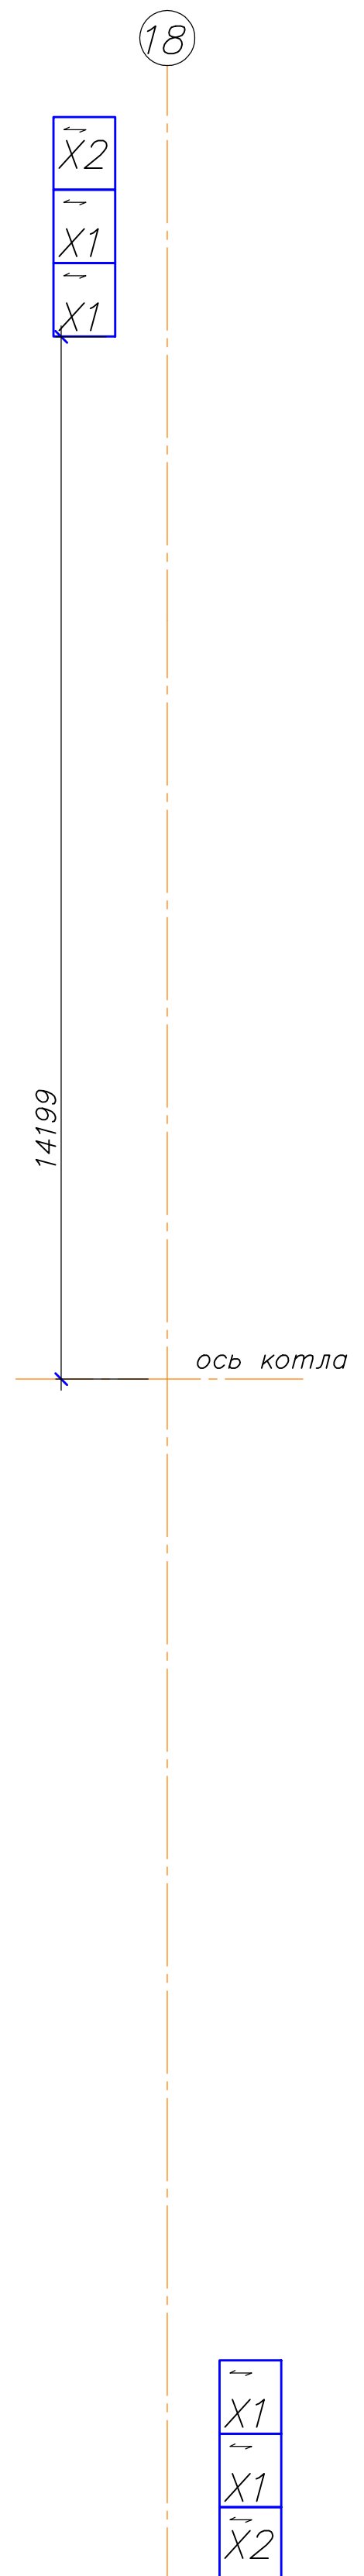


Схема расположения настила на

[illegible]

Всего "ПЗС" ОАО "Э.ОН России"

смотреть совместно с лист 3 комплекта чертежей

Изм.	Код	Исполн.	№ док.	Тех. подп.	Дата	Строительство 3-го энергоблока на базе ПСУ-800 филиала "Березовый Лист" 10-2854-55 км	Стадия	Исполн.	Листов
						Площадки и лестницы середины котла 3			2
						Проверка	Комаров		
						Схема расположения	ЗАО "ФЭМА"	СС	

Формат А1