

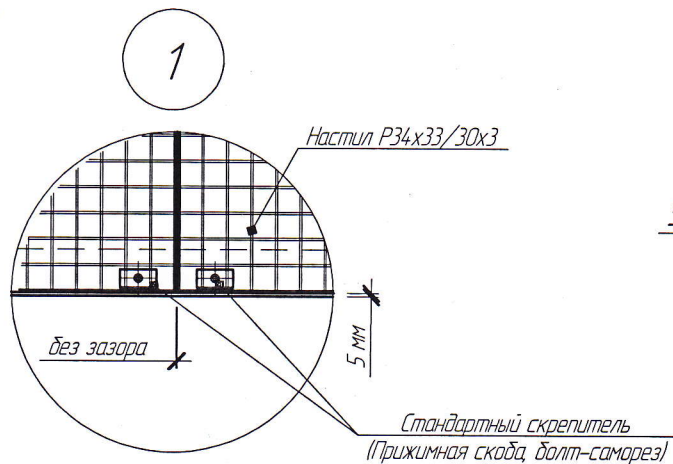


Типовая схема расположения настила

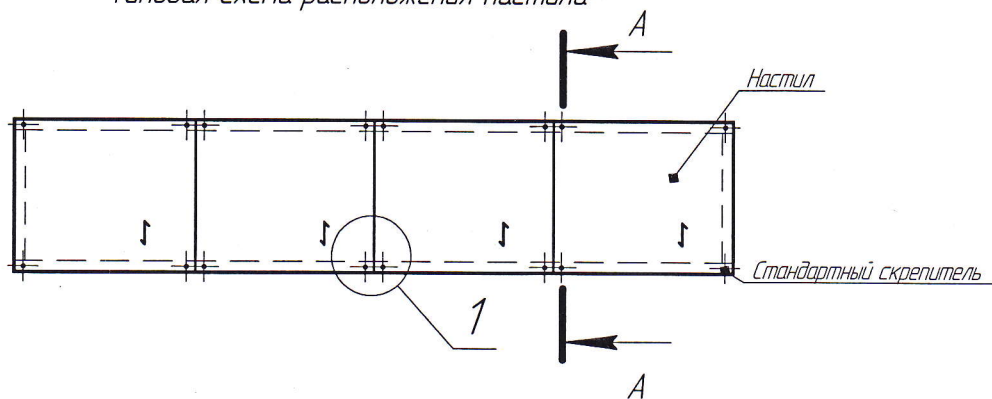

Разрез А-А

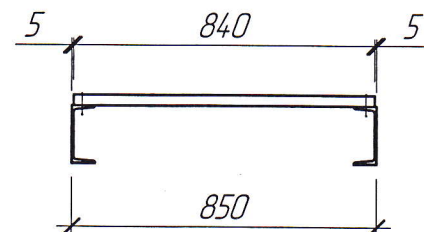

Примечания:

1. Монтаж настила производить отдельными решетками, полученными по спецификации
2. Монтаж настила производить согласно схемам расположения настила
3. Решетки укладывать на опорные балки и крепить стандартными крепежными элементами в четырех углах, при наличии промежуточных балок – по краям решетки в каждую балку
4. Решетки в пределах одной рамы укладываются без зазора
5. На отдельно расположенную раму настил укладывается с зазором 5 мм от каждого края рамы
6. Во время монтажа периодически контролировать расположение крайних решеток – расстояние от краев и осей балок; расположение стыка решеток на опорных балках; расположение технологических отверстий и вырезов под конструкции
7. Допускается подрезка решетки с адгезивным последующим нанесением цинксодержащей композиции №2 ТУ2312-013-12288799-99 в 2 слоя, а затем композицией ПАЭС ТУ2312-013-122889-93 в 2 слоя или эмалью КО-8104 серебристо-серого цвета ТУ6-00-04691277-42-96 в 2 слоя

Данное решение крепления настила применять при монтаже настила согласно проекту 1Ф-2854-4-КМ, 1Ф-2854-3-КМ

Согласовано

Взам. инв. №

Подп. и дата

Инв. № подл.

Изм.	Кол.ч.	Лист	№ док.	Подп.	Дата
Разработал	Серов				
Проверил	Комаров				

Крепление настила

Типовая схема расположения настила, Разрез А-А, Узел 1


Стадия Лист Листов

1

ЗАО "ФИРМА "СОЛИД"

Формат А4

Схема крепления ступеней

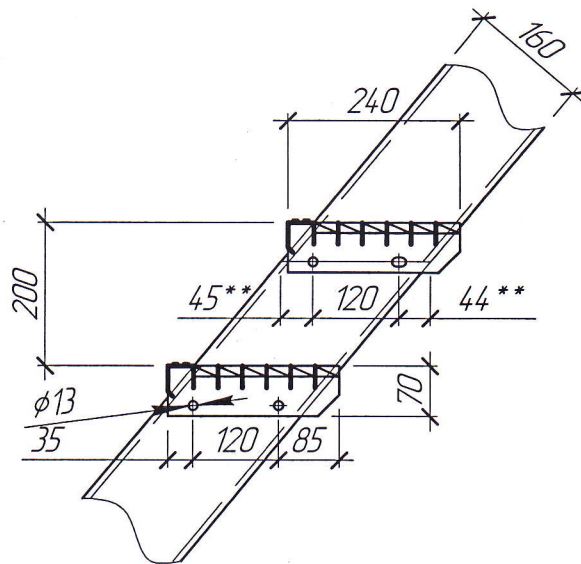

**Размеры требующие уточнения

Данное решение крепления ступеней применять при монтаже согласно проекту 1Ф-2854-4-КМ, 1Ф-2854-3-КМ

Согласовано

Взам. инв. №

Подп. и дата

Инв. № подл.

Изм.	Колуч.	Лист	№ док.	Подп.	Дата
Разработал	Серов				
Проверил	Комаров				



Крепление ступеней

Схема крепления ступеней

Стадия	Лист	Листов
		1
ЗАО "ФИРМА "СОЛИД"		

Формат А4