

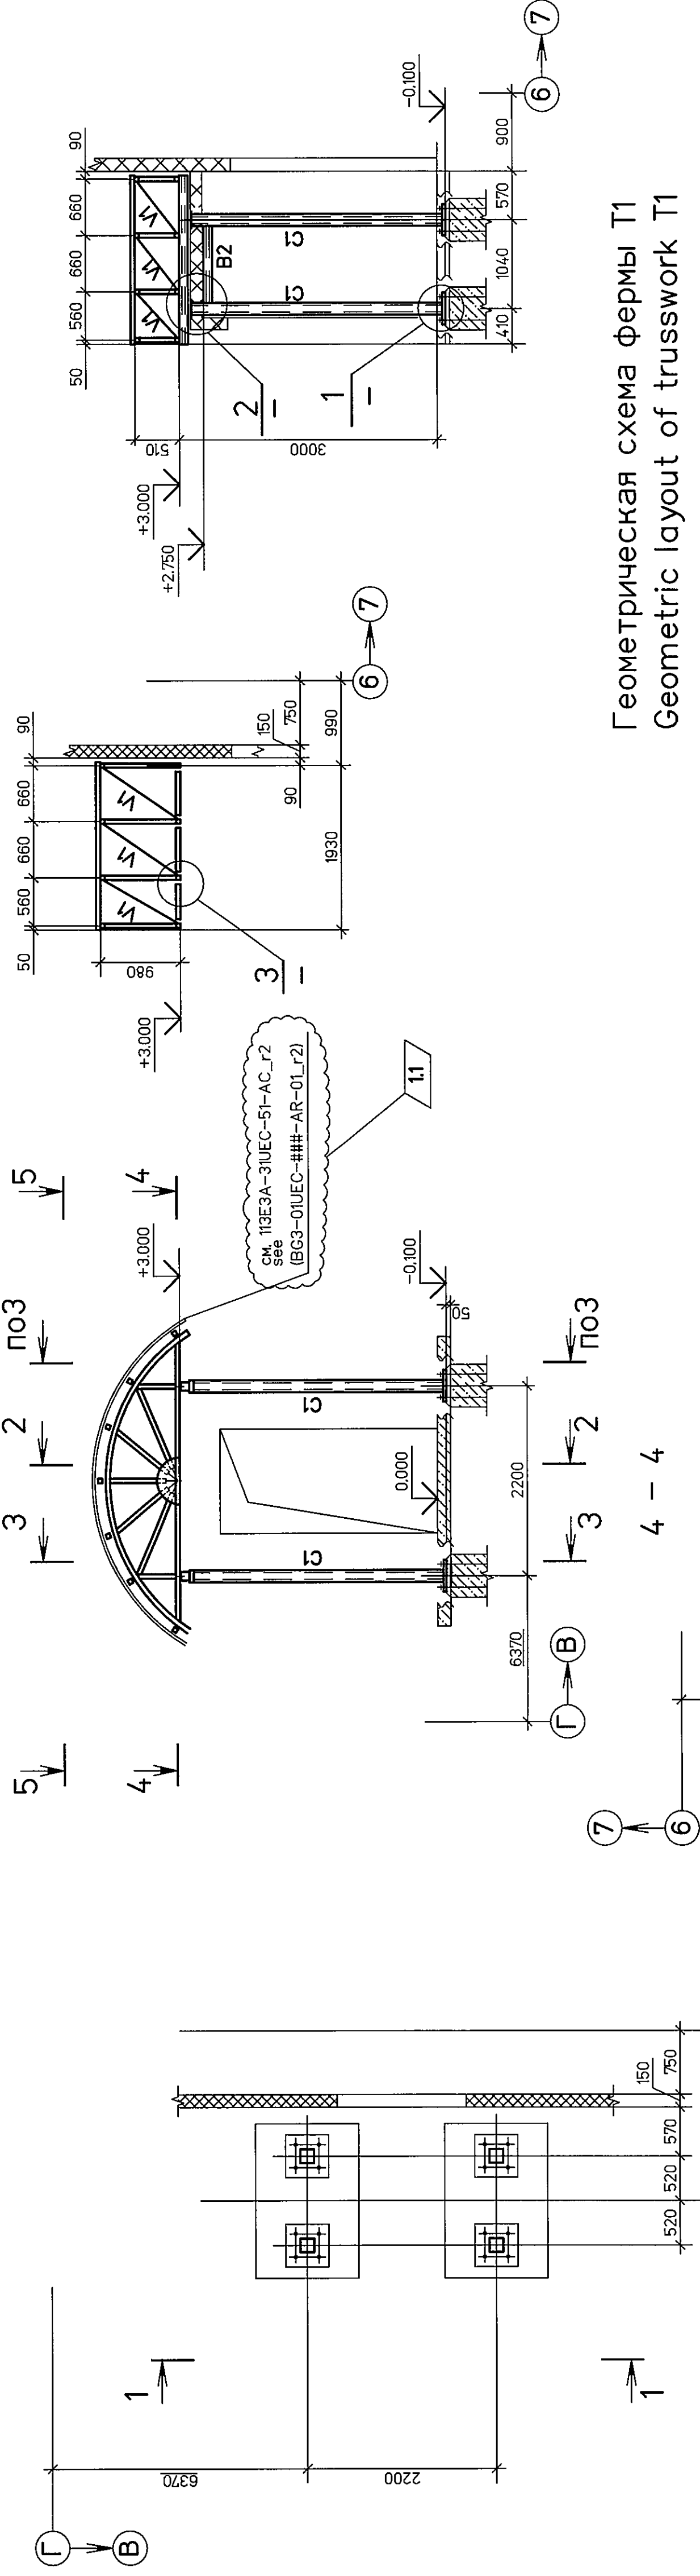
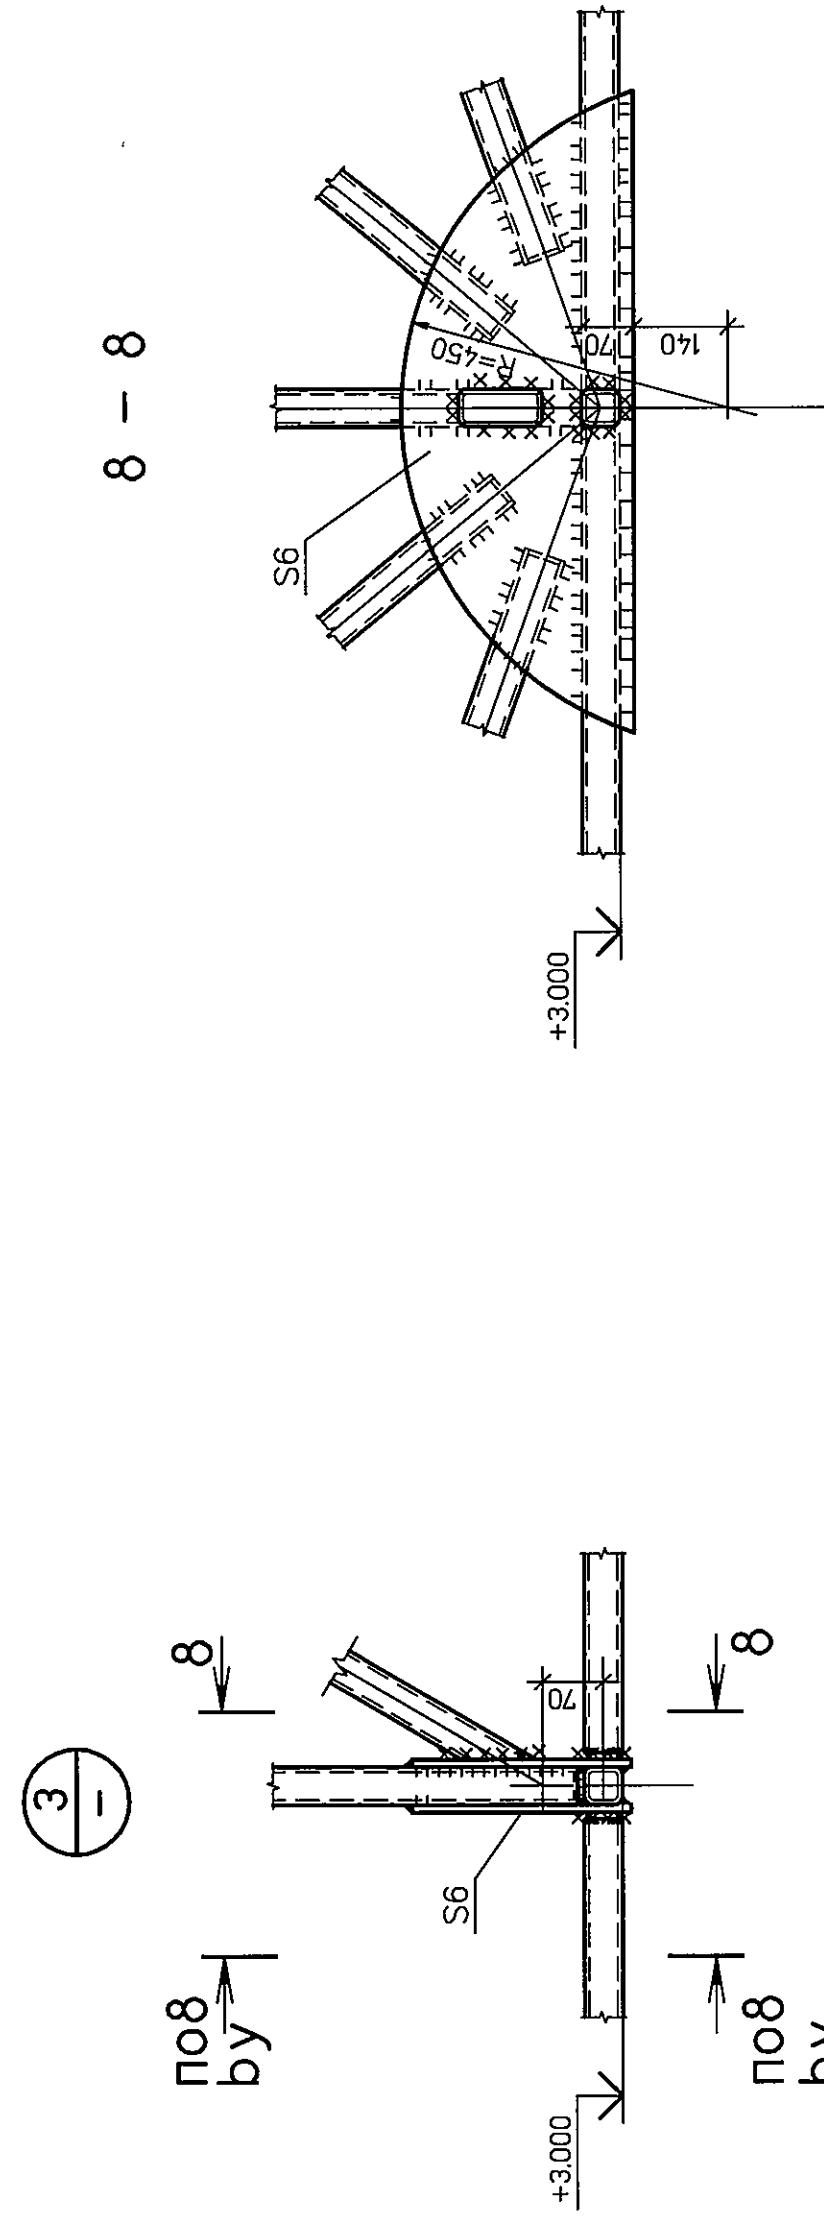
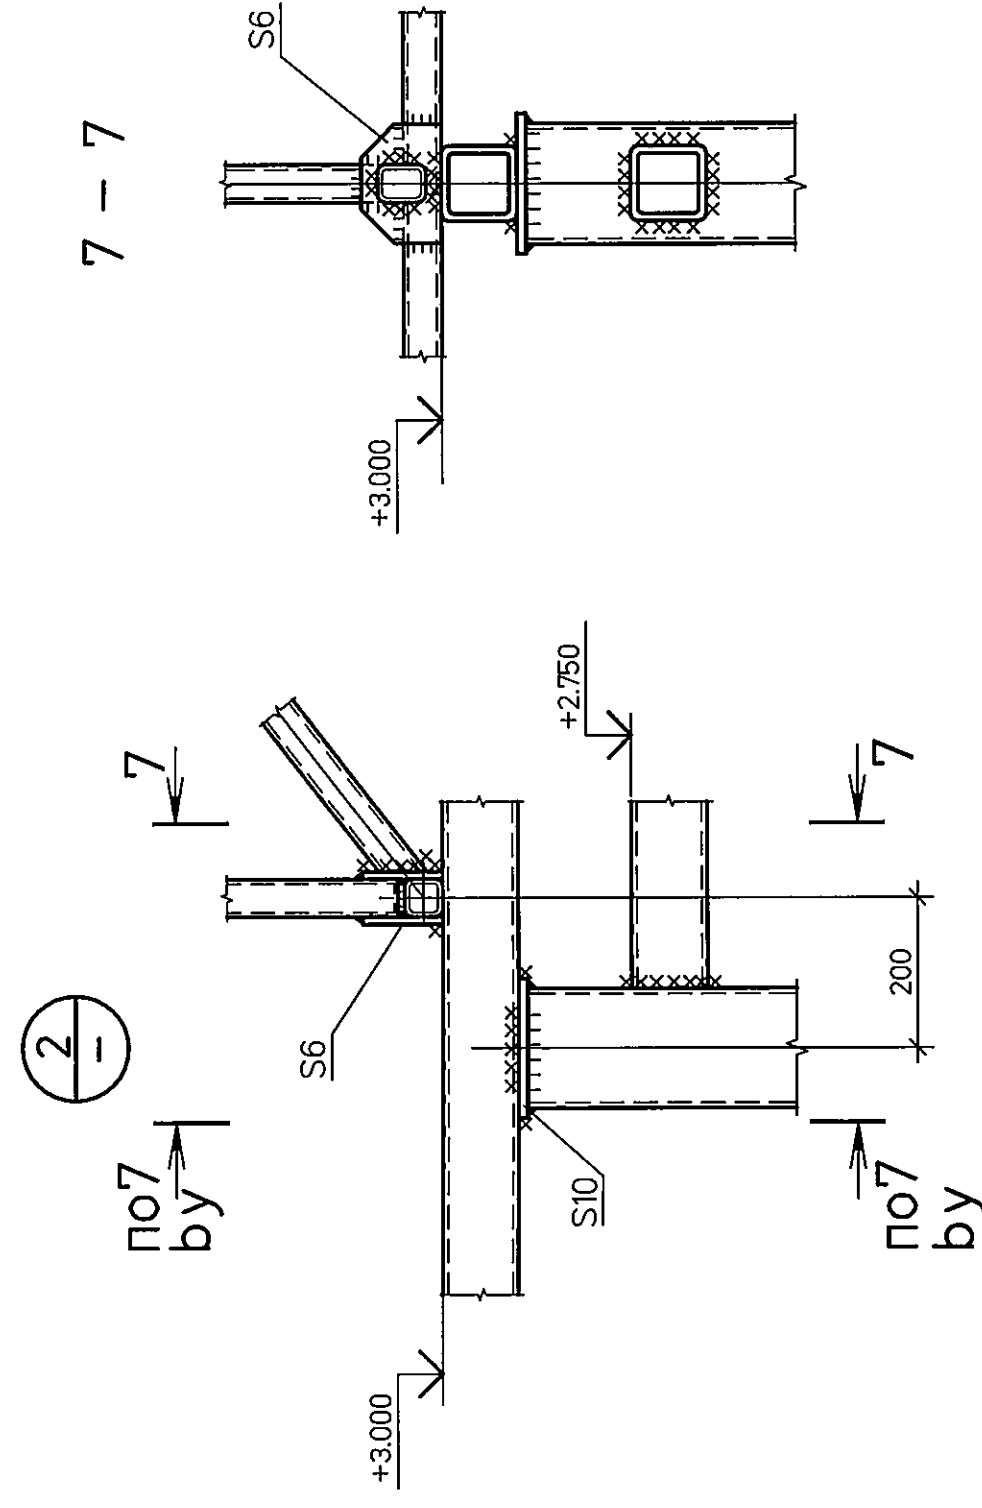


ВЕДОМОСТЬ ЭЛЕМЕНТОВ  
LIST OF STRUCTURAL MEM

План стоек  
Plan of masts

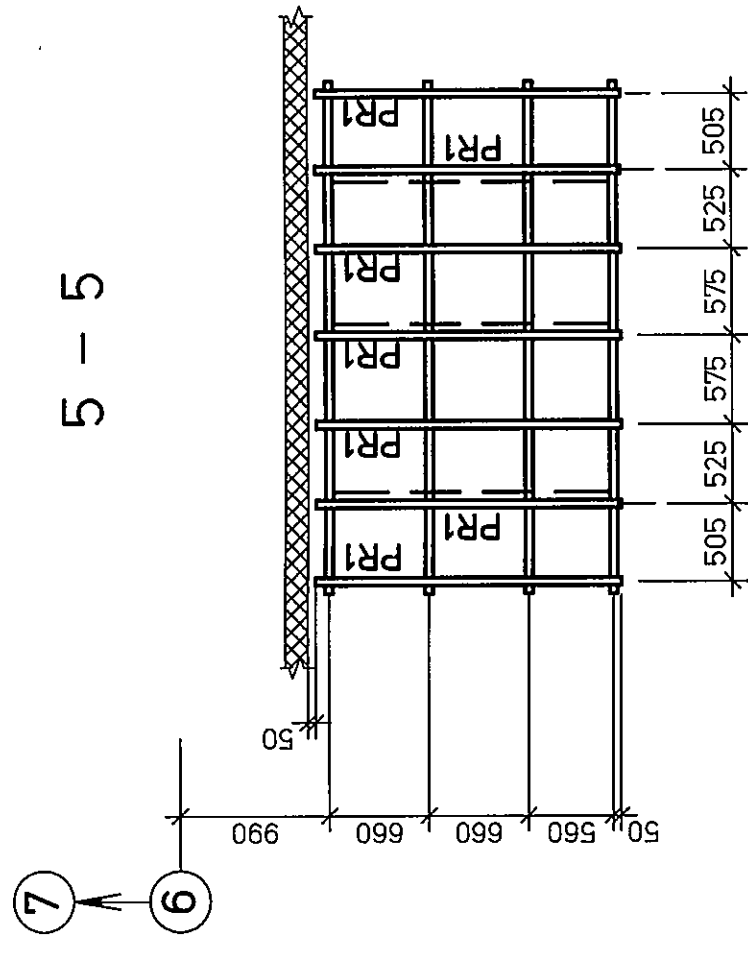

Геометрическая схема фермы Т1  
Geometric layout of trusswork T1

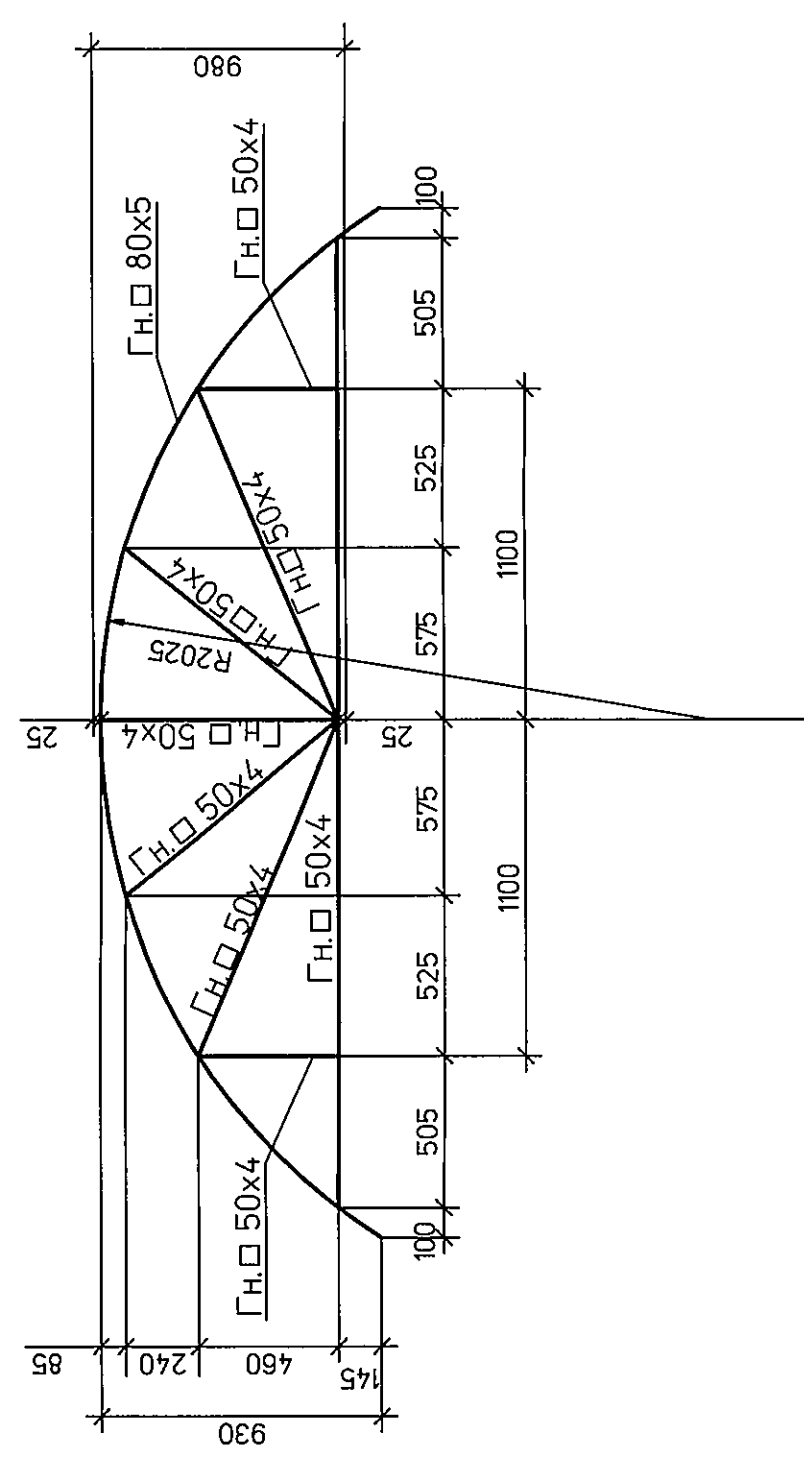

Марка Mark	Сечение Section			Опорные усилия Supporting forces				Группа category	Марка Grade	Примечание Note
	Эскиз Sketch	Поз. Item	Состав Profile	M тс·м tf·m	N тс tf	Q тс tf				
C1	□  См. схему See diagram	□	Г <sub>н</sub> □ 160х5	1.0	5.0	0.2	3	C345-1		
T1				—	—	—				
B1			Г <sub>н</sub> □ 100х4	—	—	5.0				
B2			Г <sub>н</sub> □ 100х4	—	—	1.0				
G1			Г <sub>н</sub> □ 50х4	—	—	—				
PR1			Г <sub>н</sub> □ 50х4	—	—	—				
V1		Г <sub>н</sub> □ 50х4	—	—	—					

Все сварные швы  $k_f=6\text{мм}$  или по наименьшей толщине.  
All welds shall be  $k_f=6\text{mm}$  or by minimum thickness.

[illegible]

формат A1