Раскладка прессованного решетчатого настила на отметке +40.500
Layout of pressed grill flooring at elevation +40.500

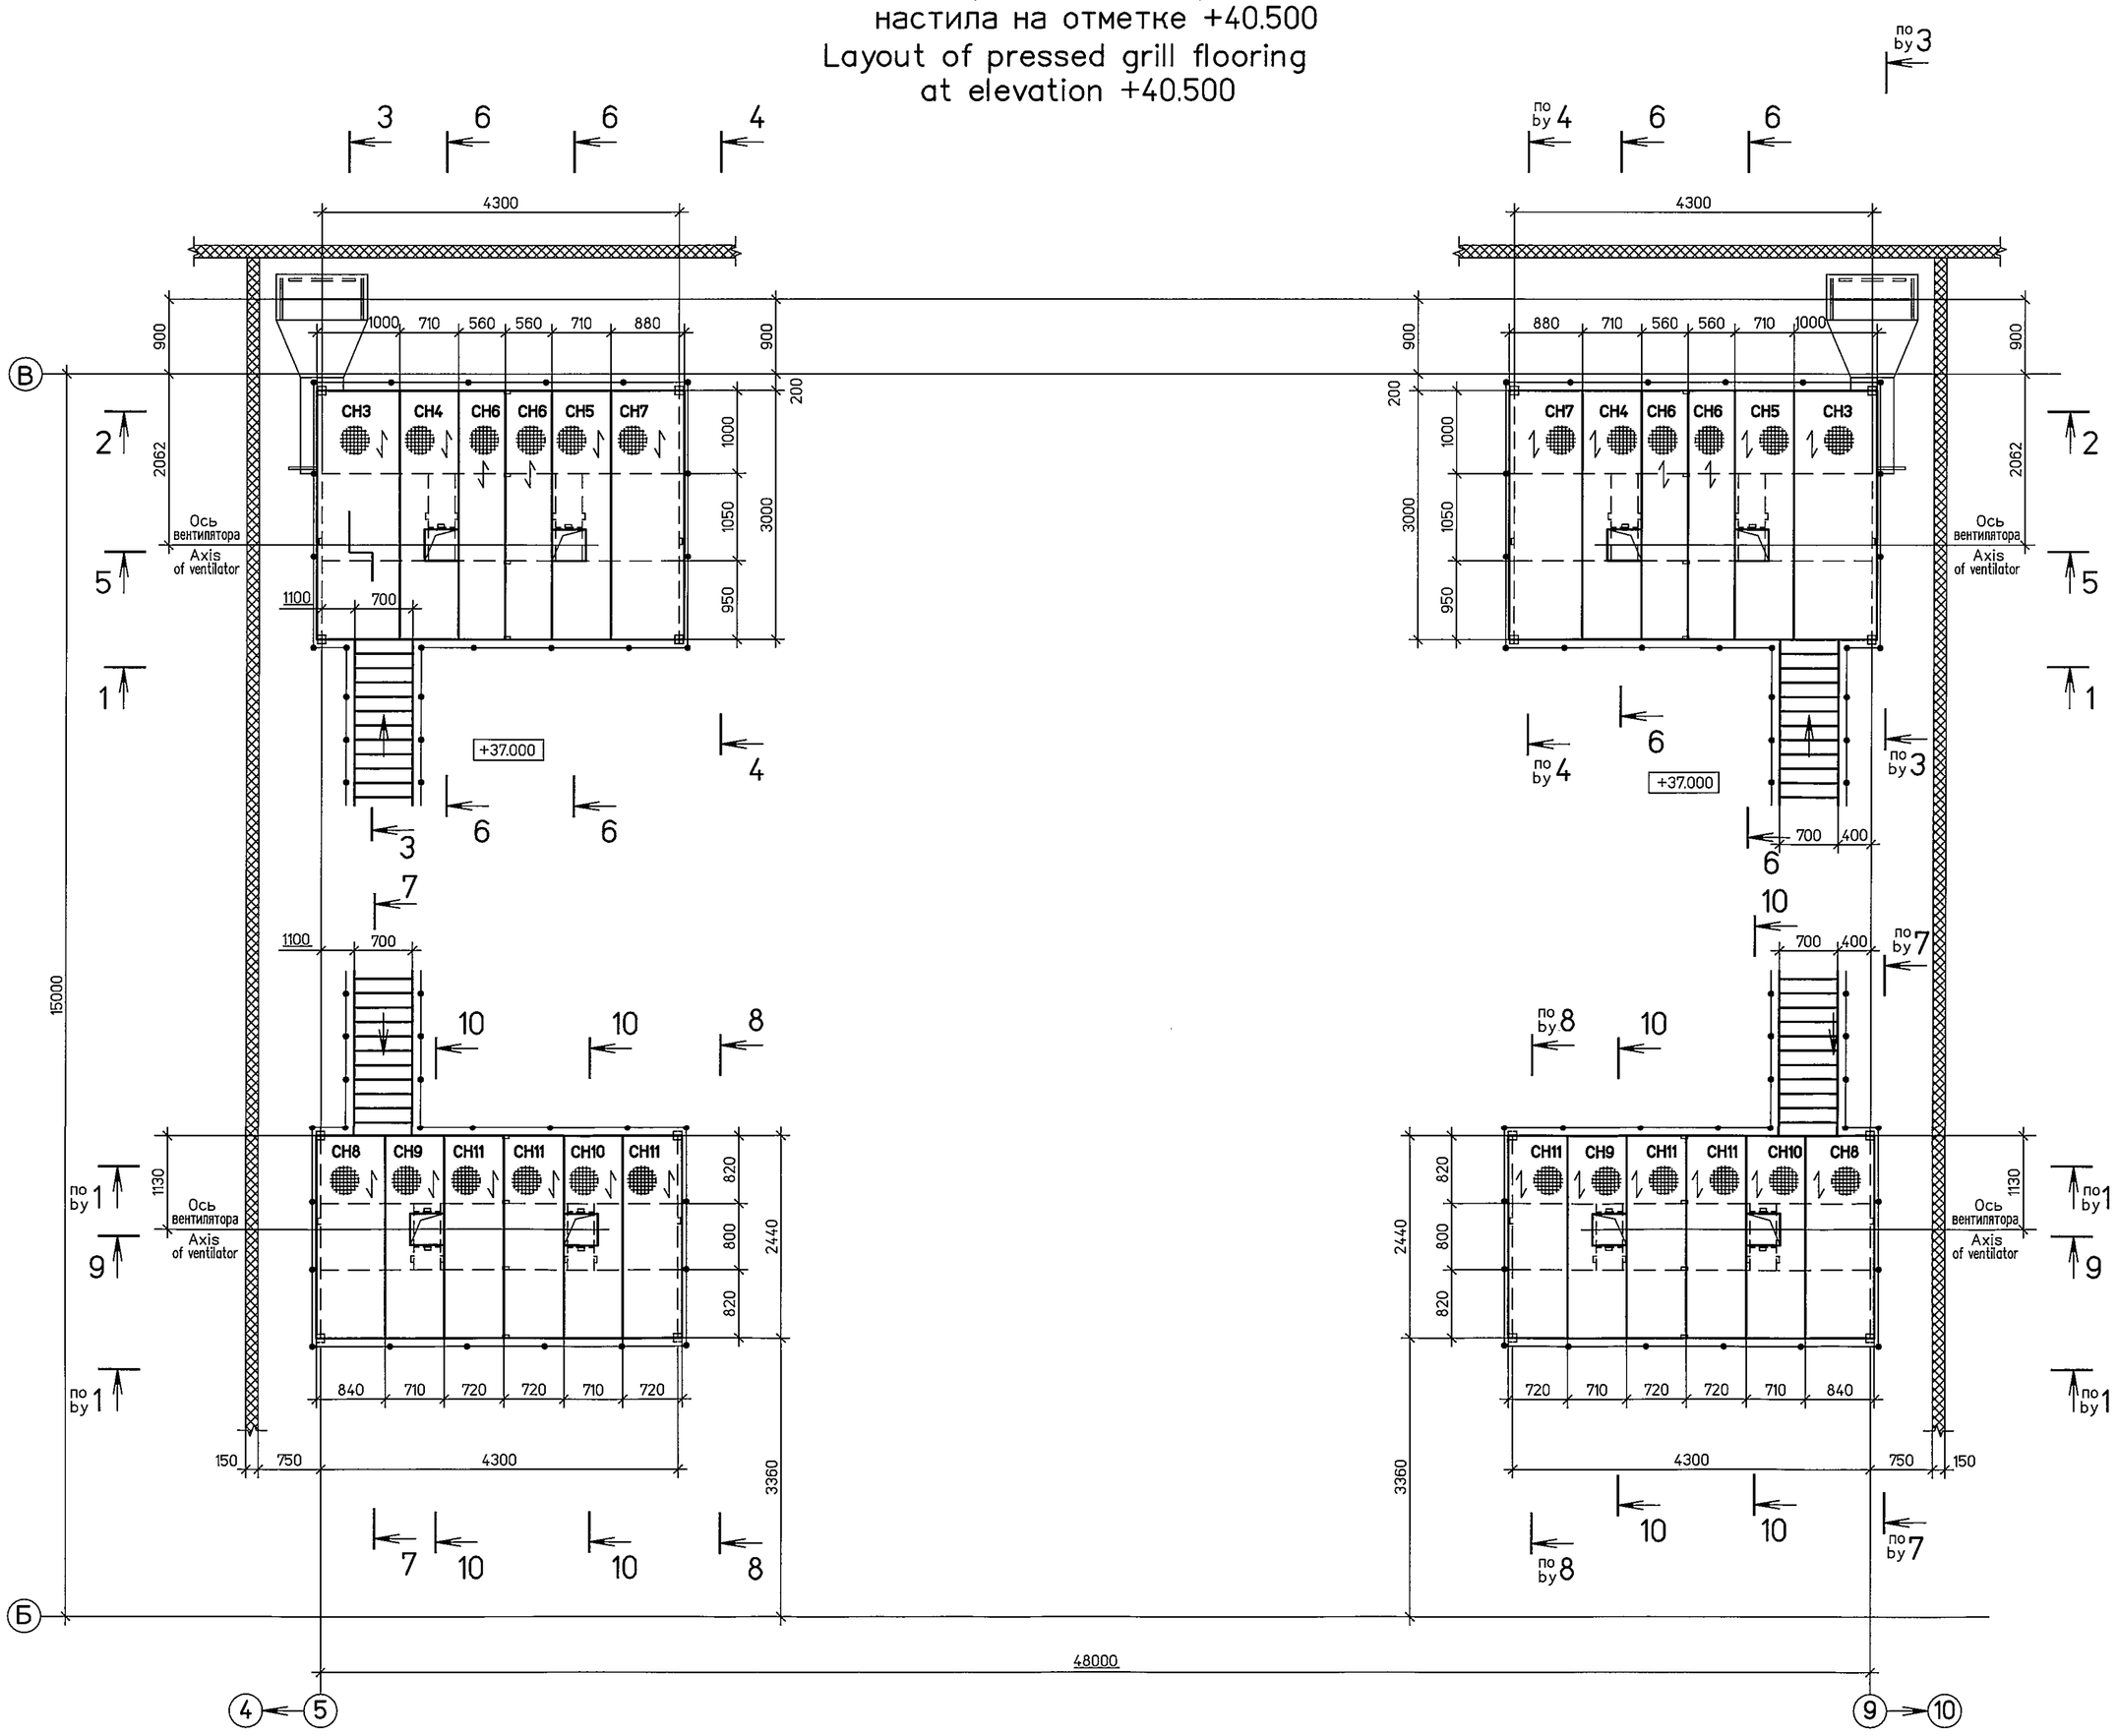

СПЕЦИФИКАЦИЯ ПРЕССОВАННОГО РЕШЕТЧАТОГО НАСТИЛА
SPECIFICATION OF MOULDED GRATING

Марка Mark	Наименование Description	Эскиз Sketch	Размеры Dimens.	Кол-во, шт. Q-ty pcs.	Группа констр. Grade of steel	Марка металла Steel grade	Примечание Note
CH3	grating настил P 34x33/30x3(Zn), тип A type A	3000 / 1000	3000x1000	2	4	C245	
CH4	grating настил P 34x33/30x3(Zn), тип A type A	3000 / 1672 / 948 / 380 / 300 / 410 / 710	3000x710	2			
CH5	grating настил P 34x33/30x3(Zn), тип A type A	1672 / 948 / 380 / 3000 / 410 / 710 / 300	3000x710	2			
CH6	grating настил P 34x33/30x3(Zn), тип A type A	3000 / 560	3000x560	4			
CH7	grating настил P 34x33/30x3(Zn), тип A type A	3000 / 880	3000x880	2			
CH8	grating настил P 34x33/30x3(Zn), тип A type A	2440 / 840	2440x840	2			
CH9	grating настил P 34x33/30x3(Zn), тип A type A	2440 / 940 / 1120 / 380 / 300 / 410 / 710	2440x710	2			
CH10	grating настил P 34x33/30x3(Zn), тип A type A	940 / 1120 / 380 / 2440 / 410 / 710 / 300	2440x710	2			
CH11	grating настил P 34x33/30x3(Zn), тип A type A	2440 / 720	2440x720	6			
CC1	steps ступени P 34x33/30x3(Zn) тип A type A	240	700x240	44			см.л. 14 see sh. 14

– указание направления несущей полосы

– indication of load-bearing band direction

Работать совместно с листами 6, 7.
Shall be viewed together with sheets 6, 7.

Статус документа/DOCUMENT STATUS:					
5					
4					
3					
2					
1					
Изм. Rev.	Описание Description	Разработал Prepared	Проверил Checked	Утвердил Approved	Дата Date

Заказчик Customer: ОАО «Э.ОН Россия» / E.ON Russia OJSC
Подрядчик Contractor: ЗАО «Энергопроект» / Energoproekt CJSC

Наименование проекта Project title: Строительство 3-го энергоблока на базе ПСУ-800 филиала "Березовская ГРЭС" ОАО "Э.ОН Россия" / Construction of the 3-rd power unit based on STU-800 of the branch Berezovskaya GRES of JSC E.ON Russia

	Фамилия Name	Подпись Sign.	Дата Date
Разработал Prepared	Ежиков Ezhikov		12.13
Проверил Checked	Саркисян Sarkisjan		12.13
Н.контр. N.Control	Ключникова Kluchnikova		12.13
Утвердил Approved	Вишницкий Vishnitsky		12.13

ID-Поставщика Contractor ID: BG3-01UEC-###-CM-20-69-008
KKS 01UEC 000

Наименование документа/Document title: Узел приема топлива Дополнительные металлоконструкции. Fuel intake facility. Additional steel structures. Площадки у оси 5 и 9 между рядами Б-В. Раскладка решетчатого настила. Platforms near axis 5 and 9 between rows Б-В. Layout of grill flooring

Субконтрактор Subcontractor: ЗАРУБЕЖЭНЕРГОПРОЕКТ ОСНОВАН В 1962 ГОДУ
Субподрядчик Subcontractor: ОТКРЫТОЕ АКЦИОНЕРНОЕ ОБЩЕСТВО ИНСТИТУТ ТЕПЛОЭЛЕКТРОПРОЕКТ МОСКВА

Лист Sheet: 8 | Листов of Sheets:
Стадия Stage: P/W
Формат Format:

Инв. №подл./Original inventory №. 594-SC

Данный чертеж не подлежит копированию или передаче другим организациям или лицам без разрешения ОАО "Зарубежэнергопроект" / Copying of this drawing or giving it to other organizations or persons without Zarubezhenergoproekt OJSC permission is forbidden

Формат А1

Согласовано			
СТО	Привольнев		
СО	Колонийцев		
СО п/о вх.	Измайлова		

113ЕЗА-ЭЦUEC-594-SC				
Инв. № подл.	Подп. и дата	Взам. инв. №		
5133	18.12.13			