



Ведомость элементов (окончание)

[illegible]

Схема расположения элементов на отн. +38,000
Arrangement diagram of elements at el. +38,000
(150)

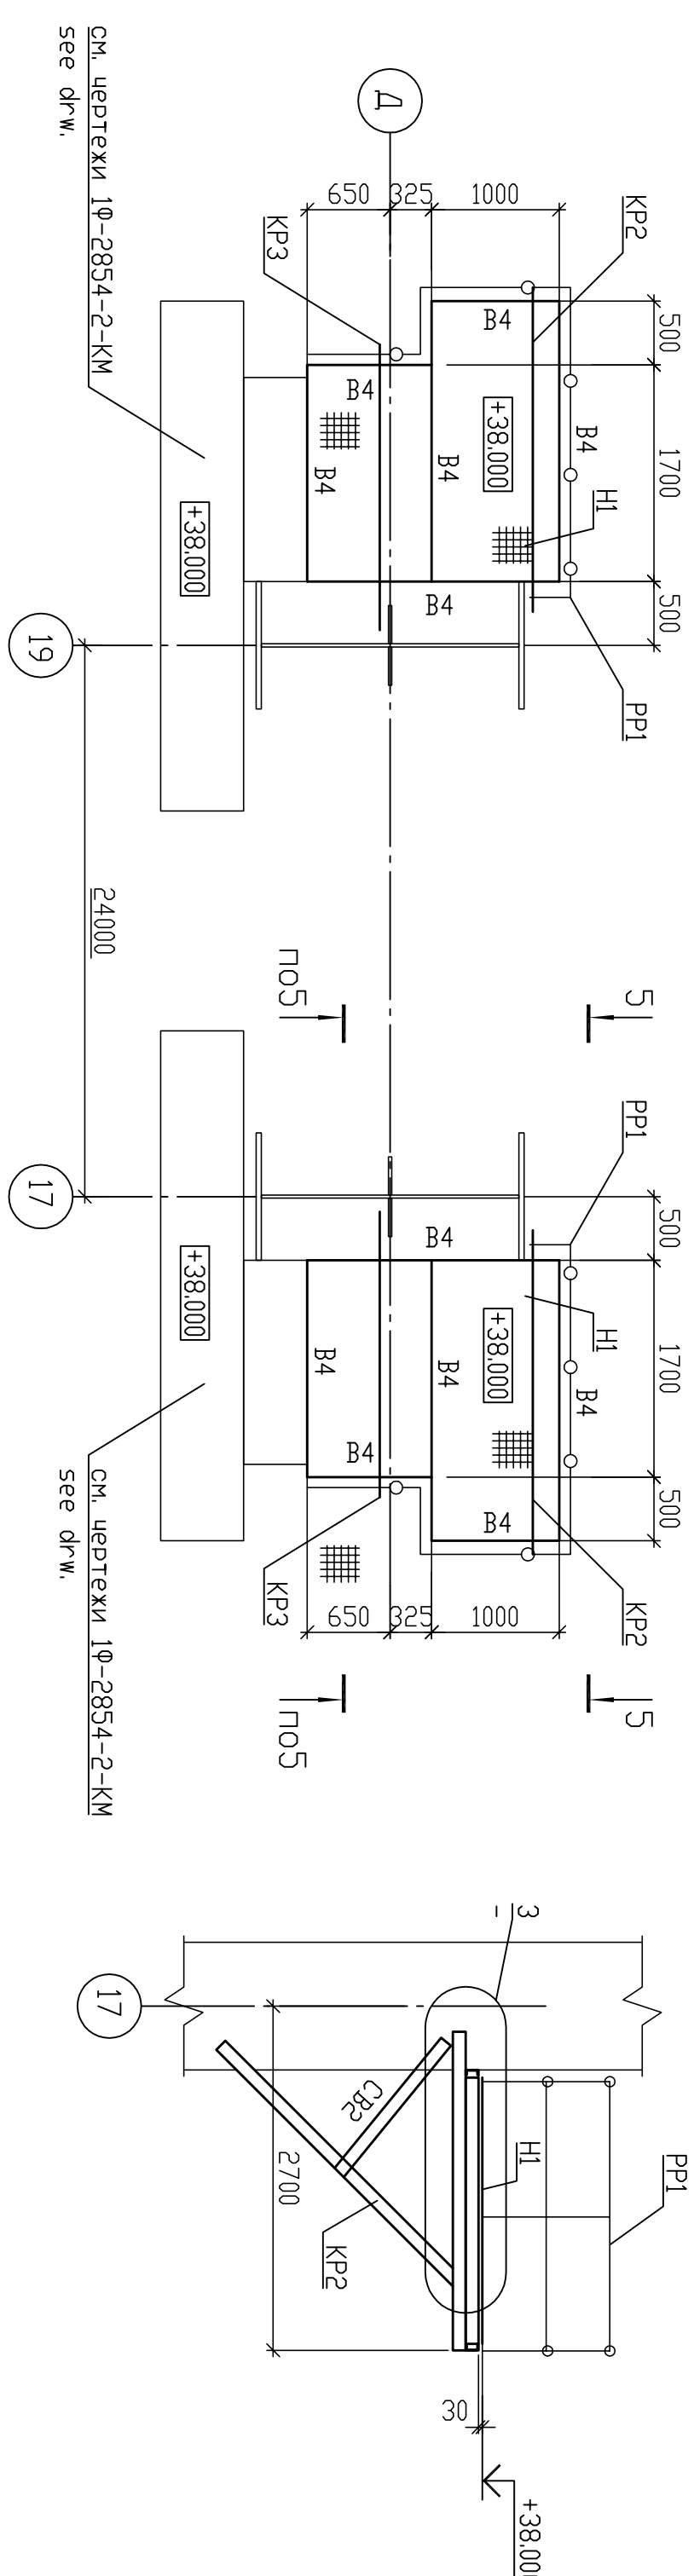

5 - 5 (1:50)

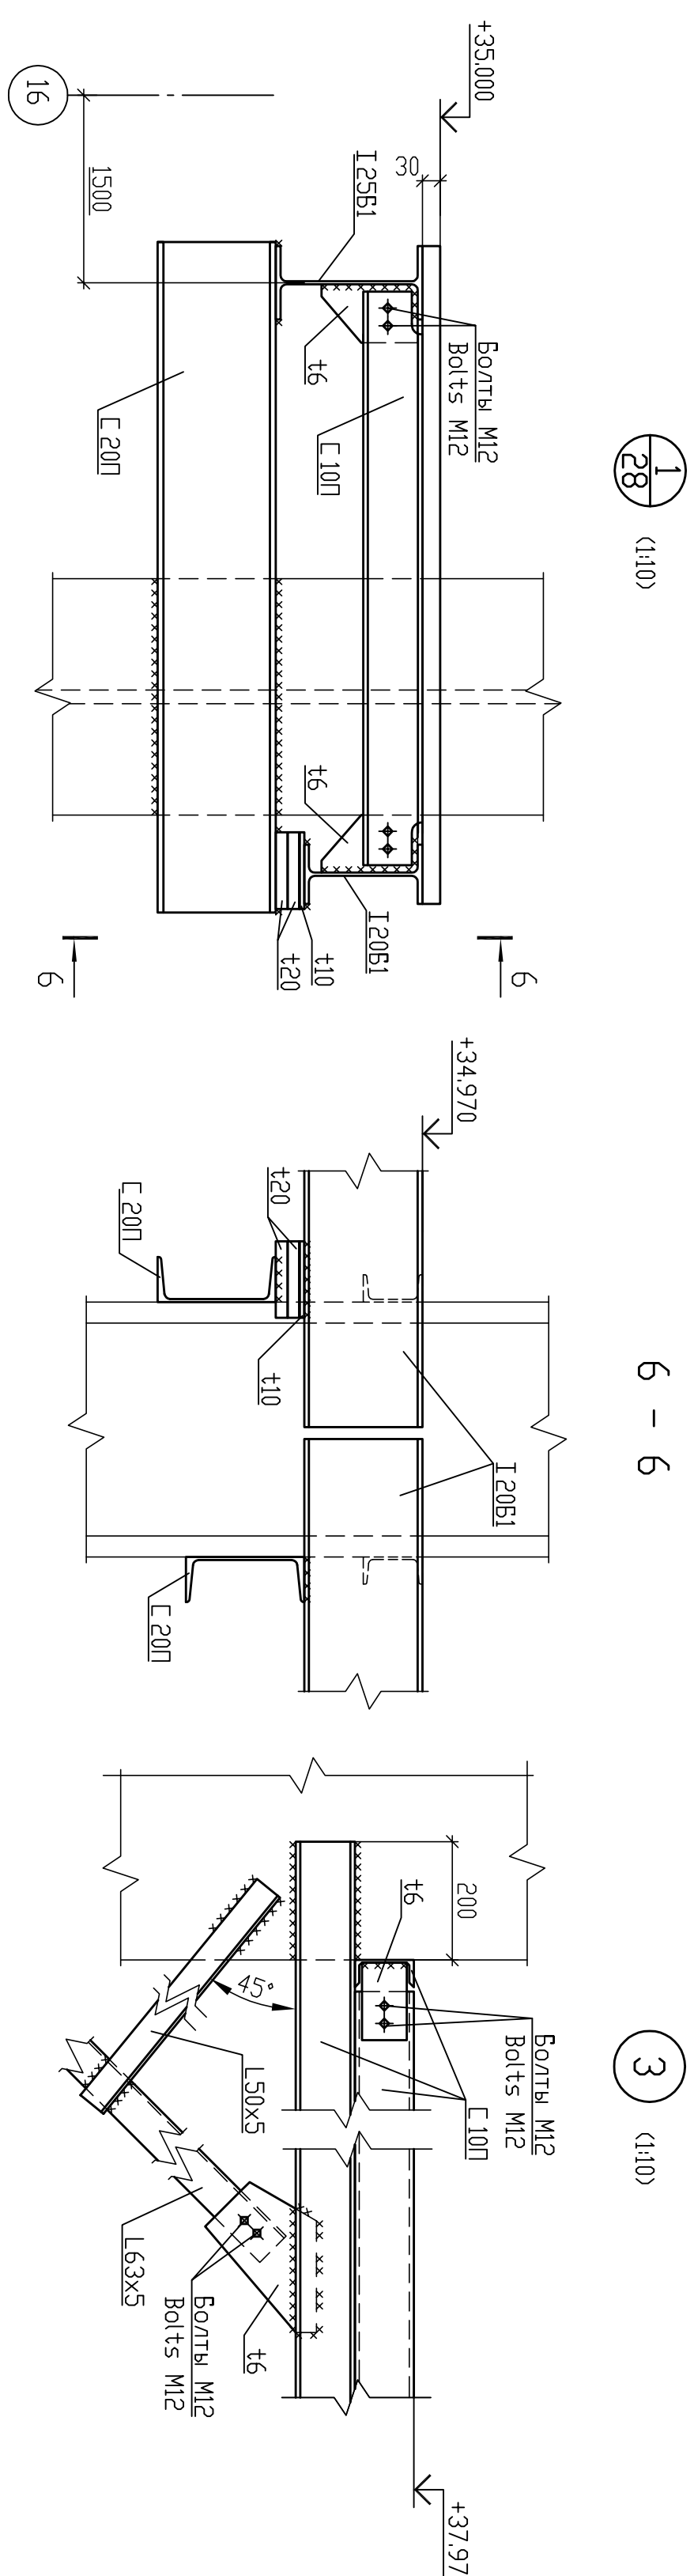

1

[illegible]