




1-1 (начало) (1:100)

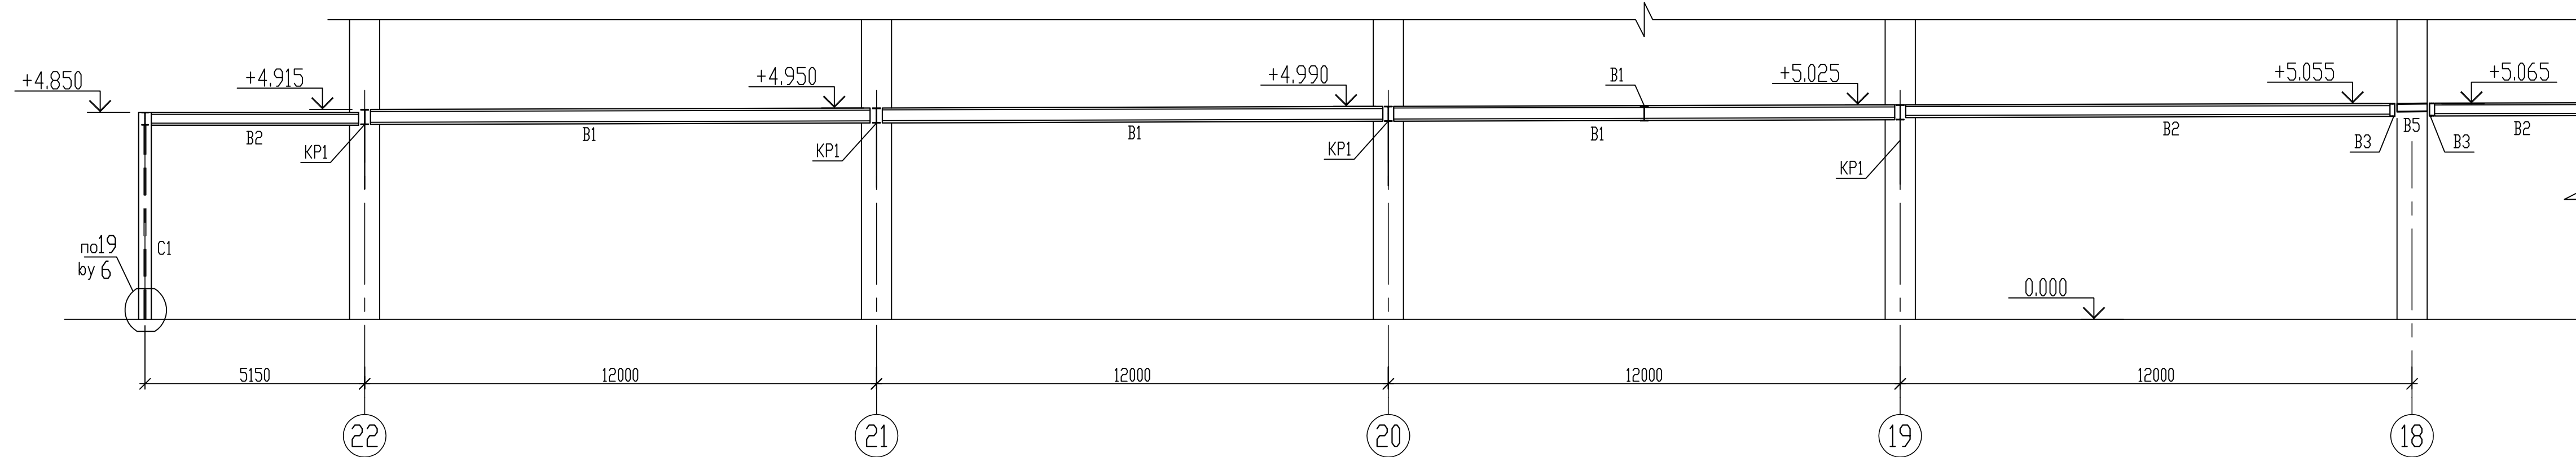


1-1 (продолжение) (1:100)

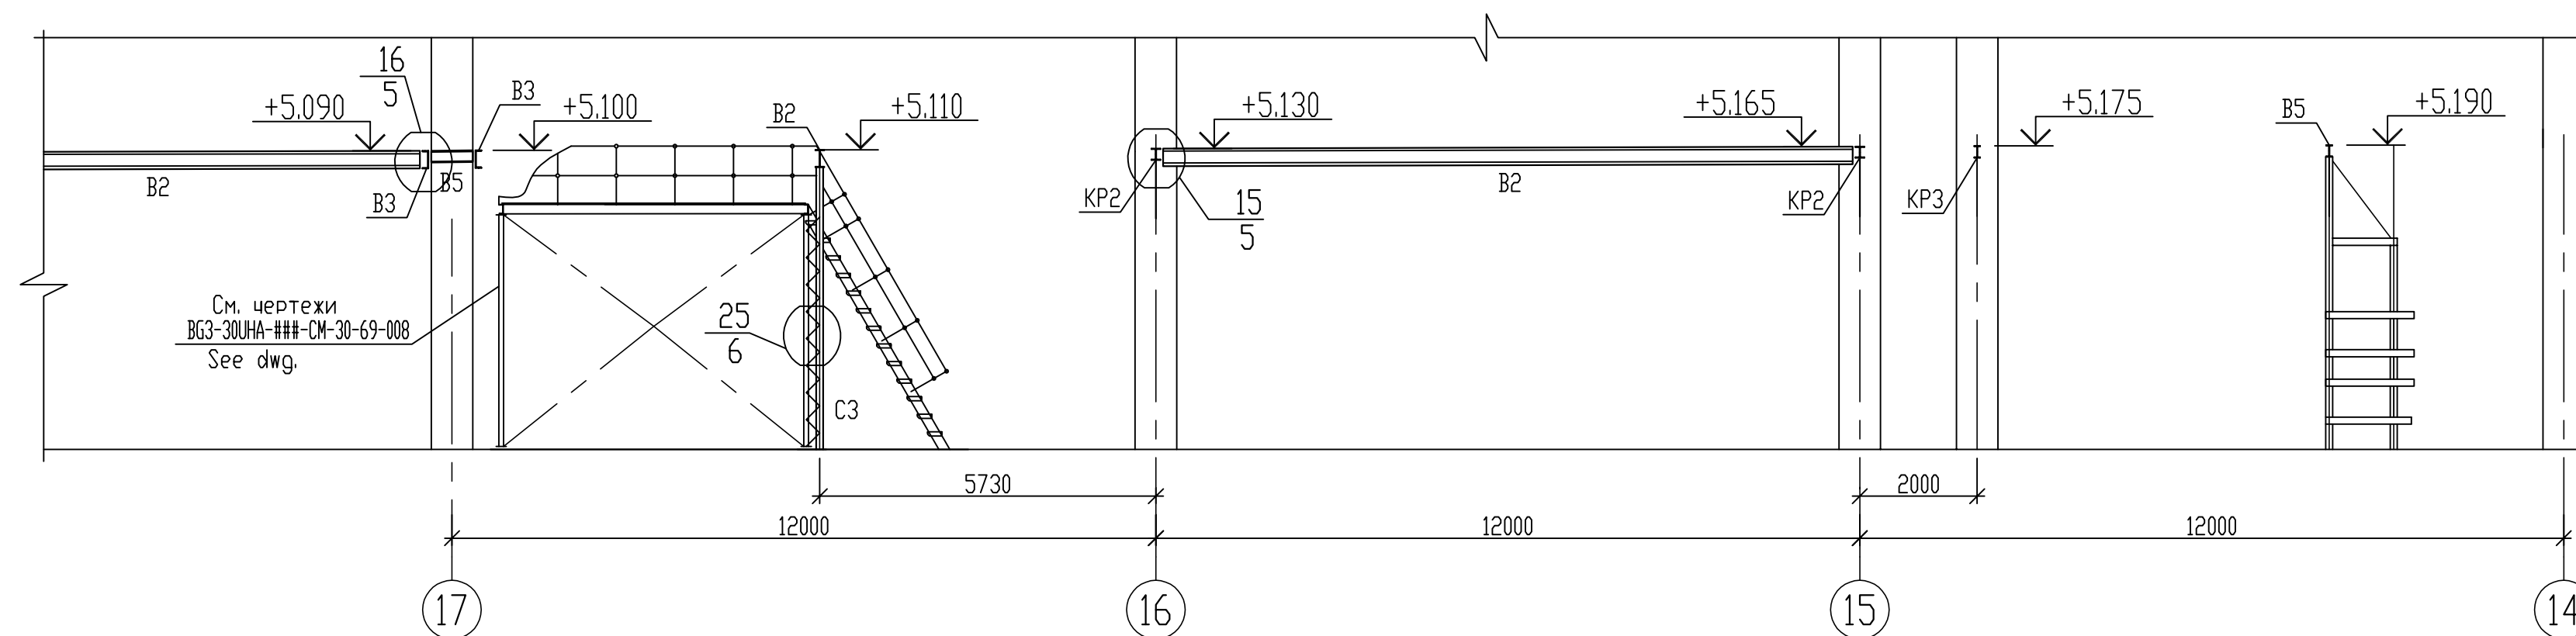


9-9 (1:100)

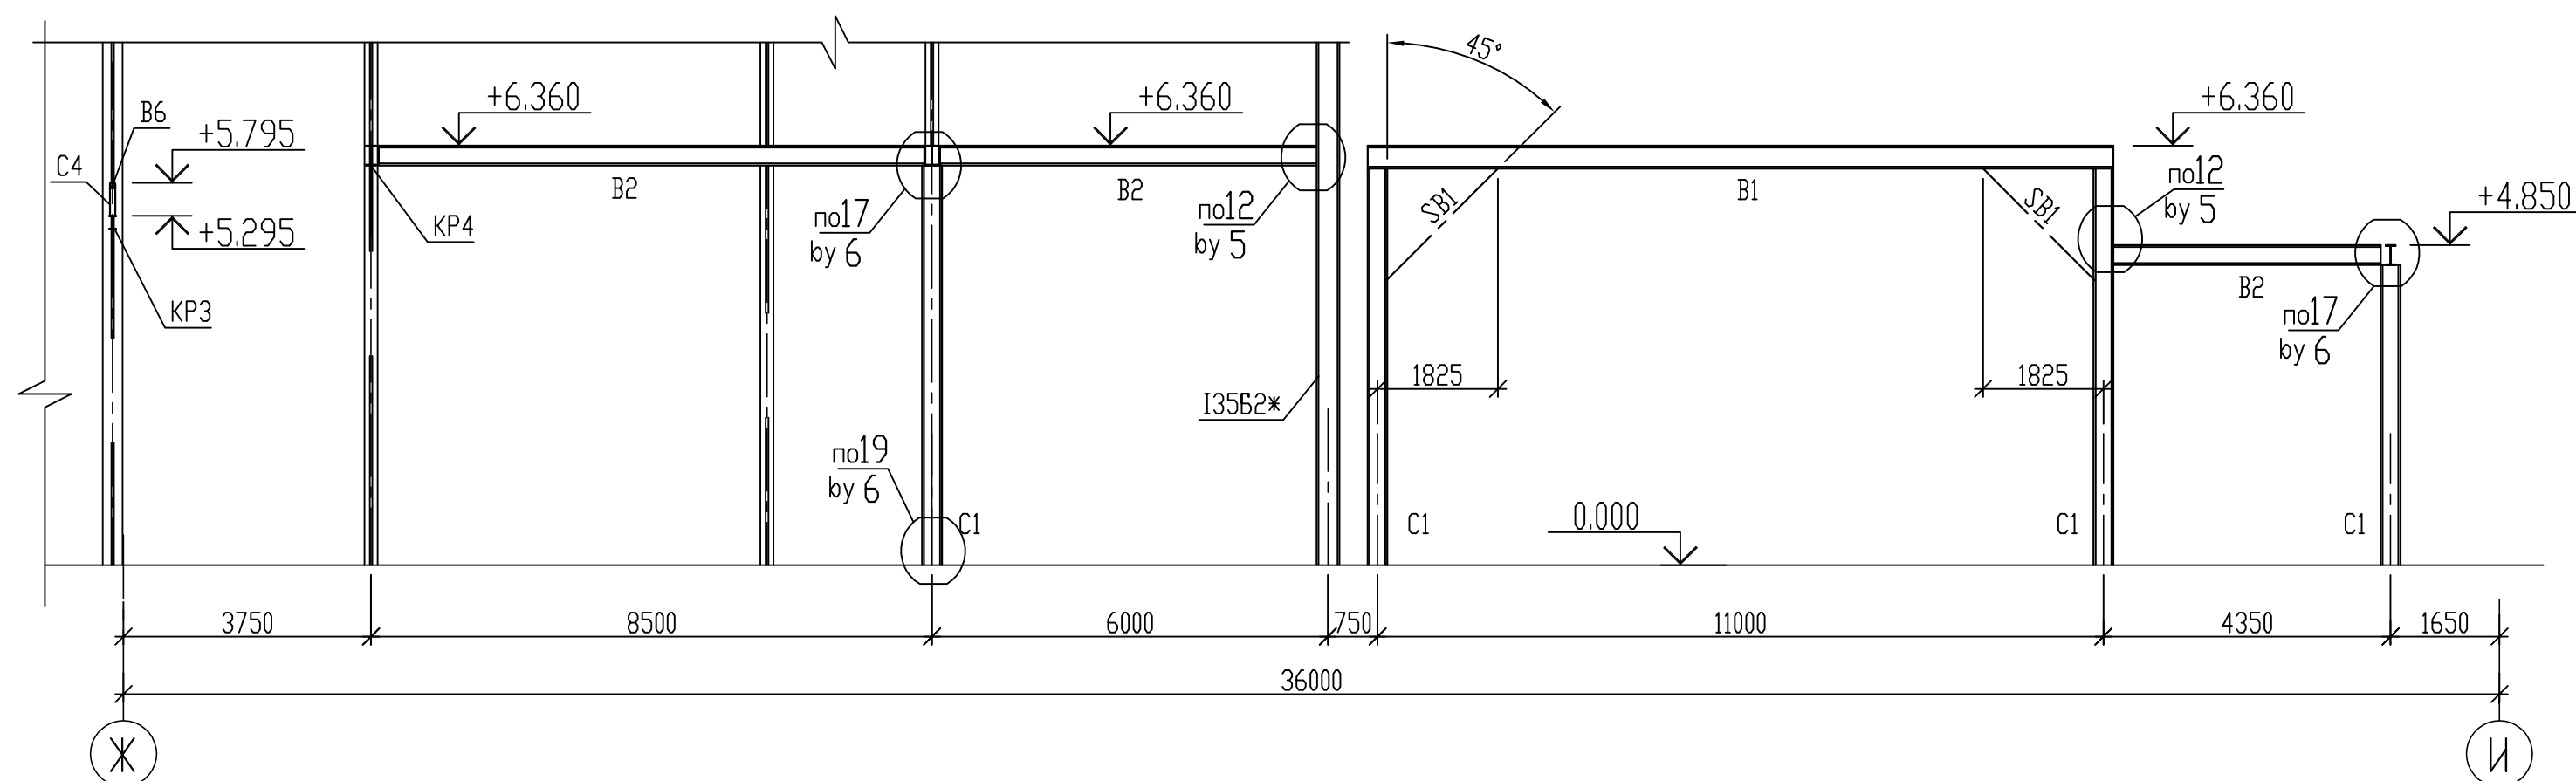


2-2 (1:50)

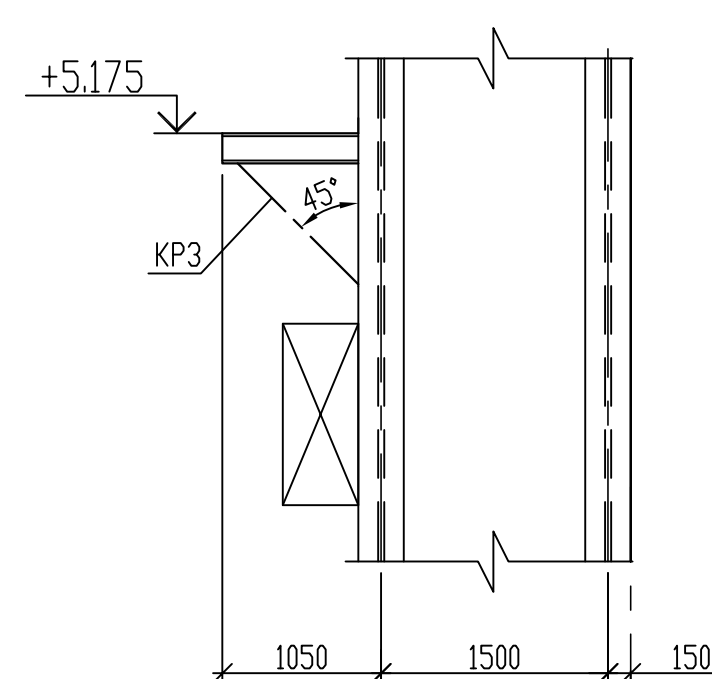


3-3 (1:50)

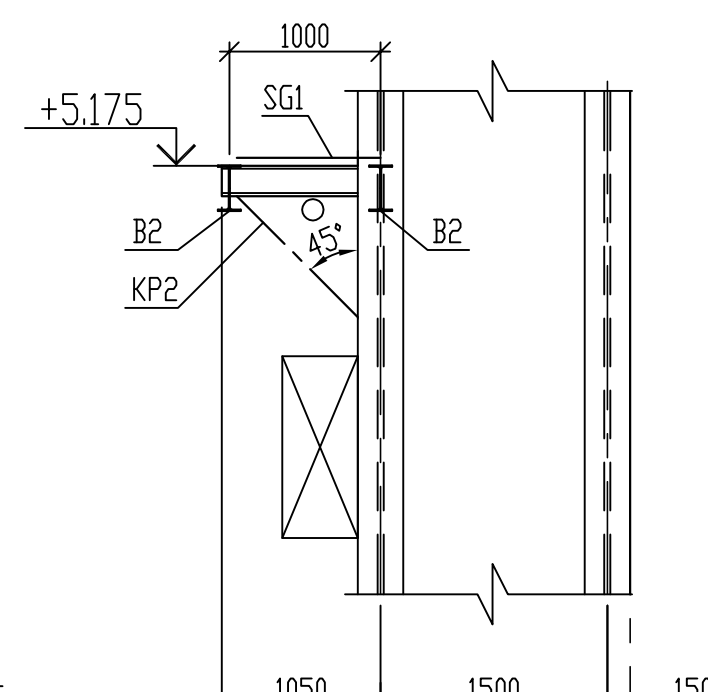


4-4 (1:50)

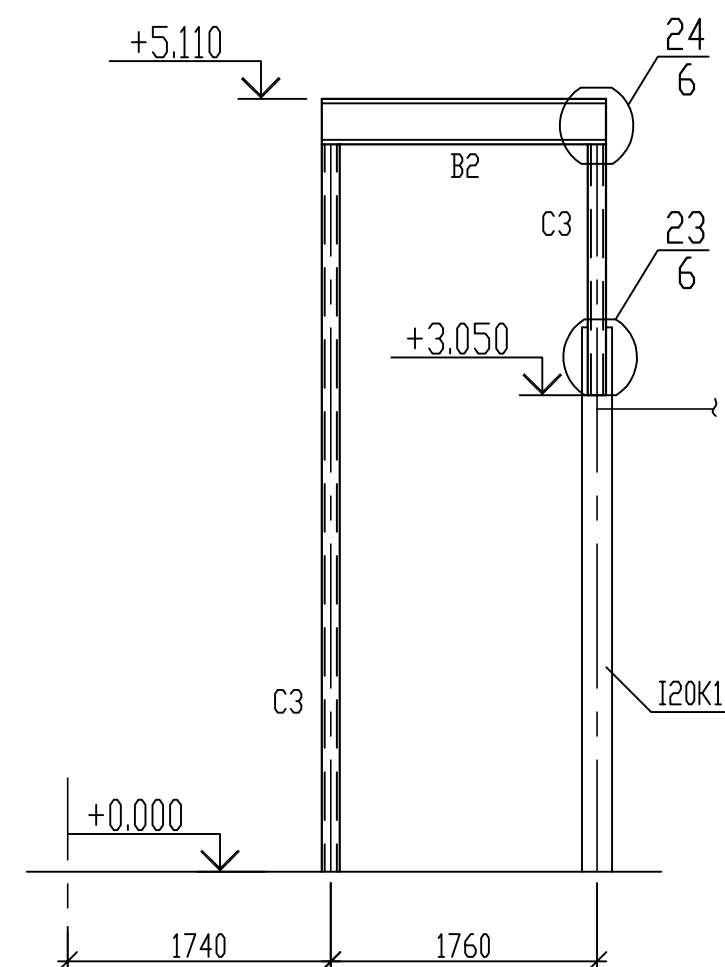



5-5 (1:50)

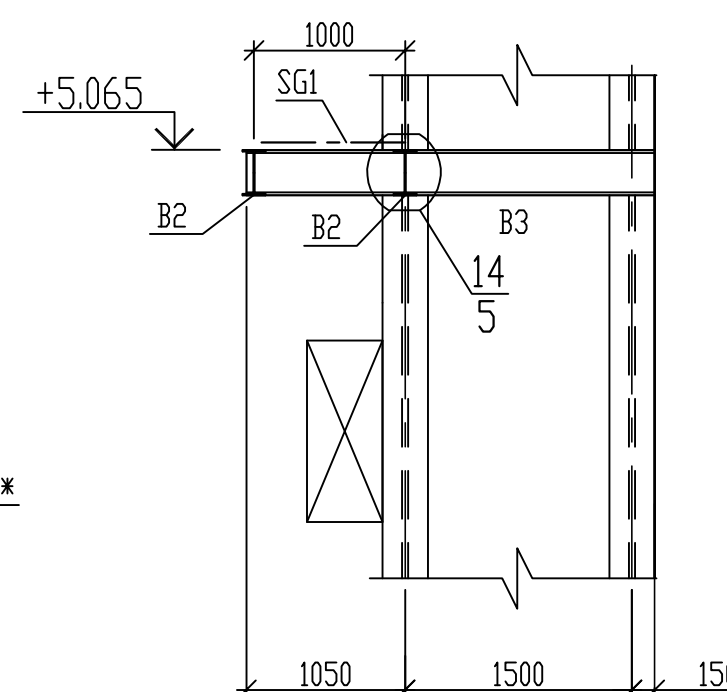

6-6 (1:50)

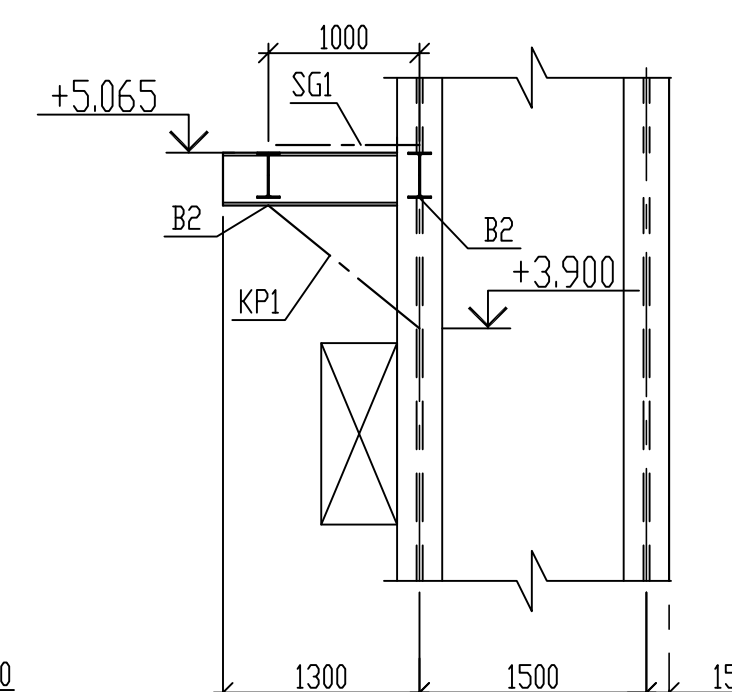



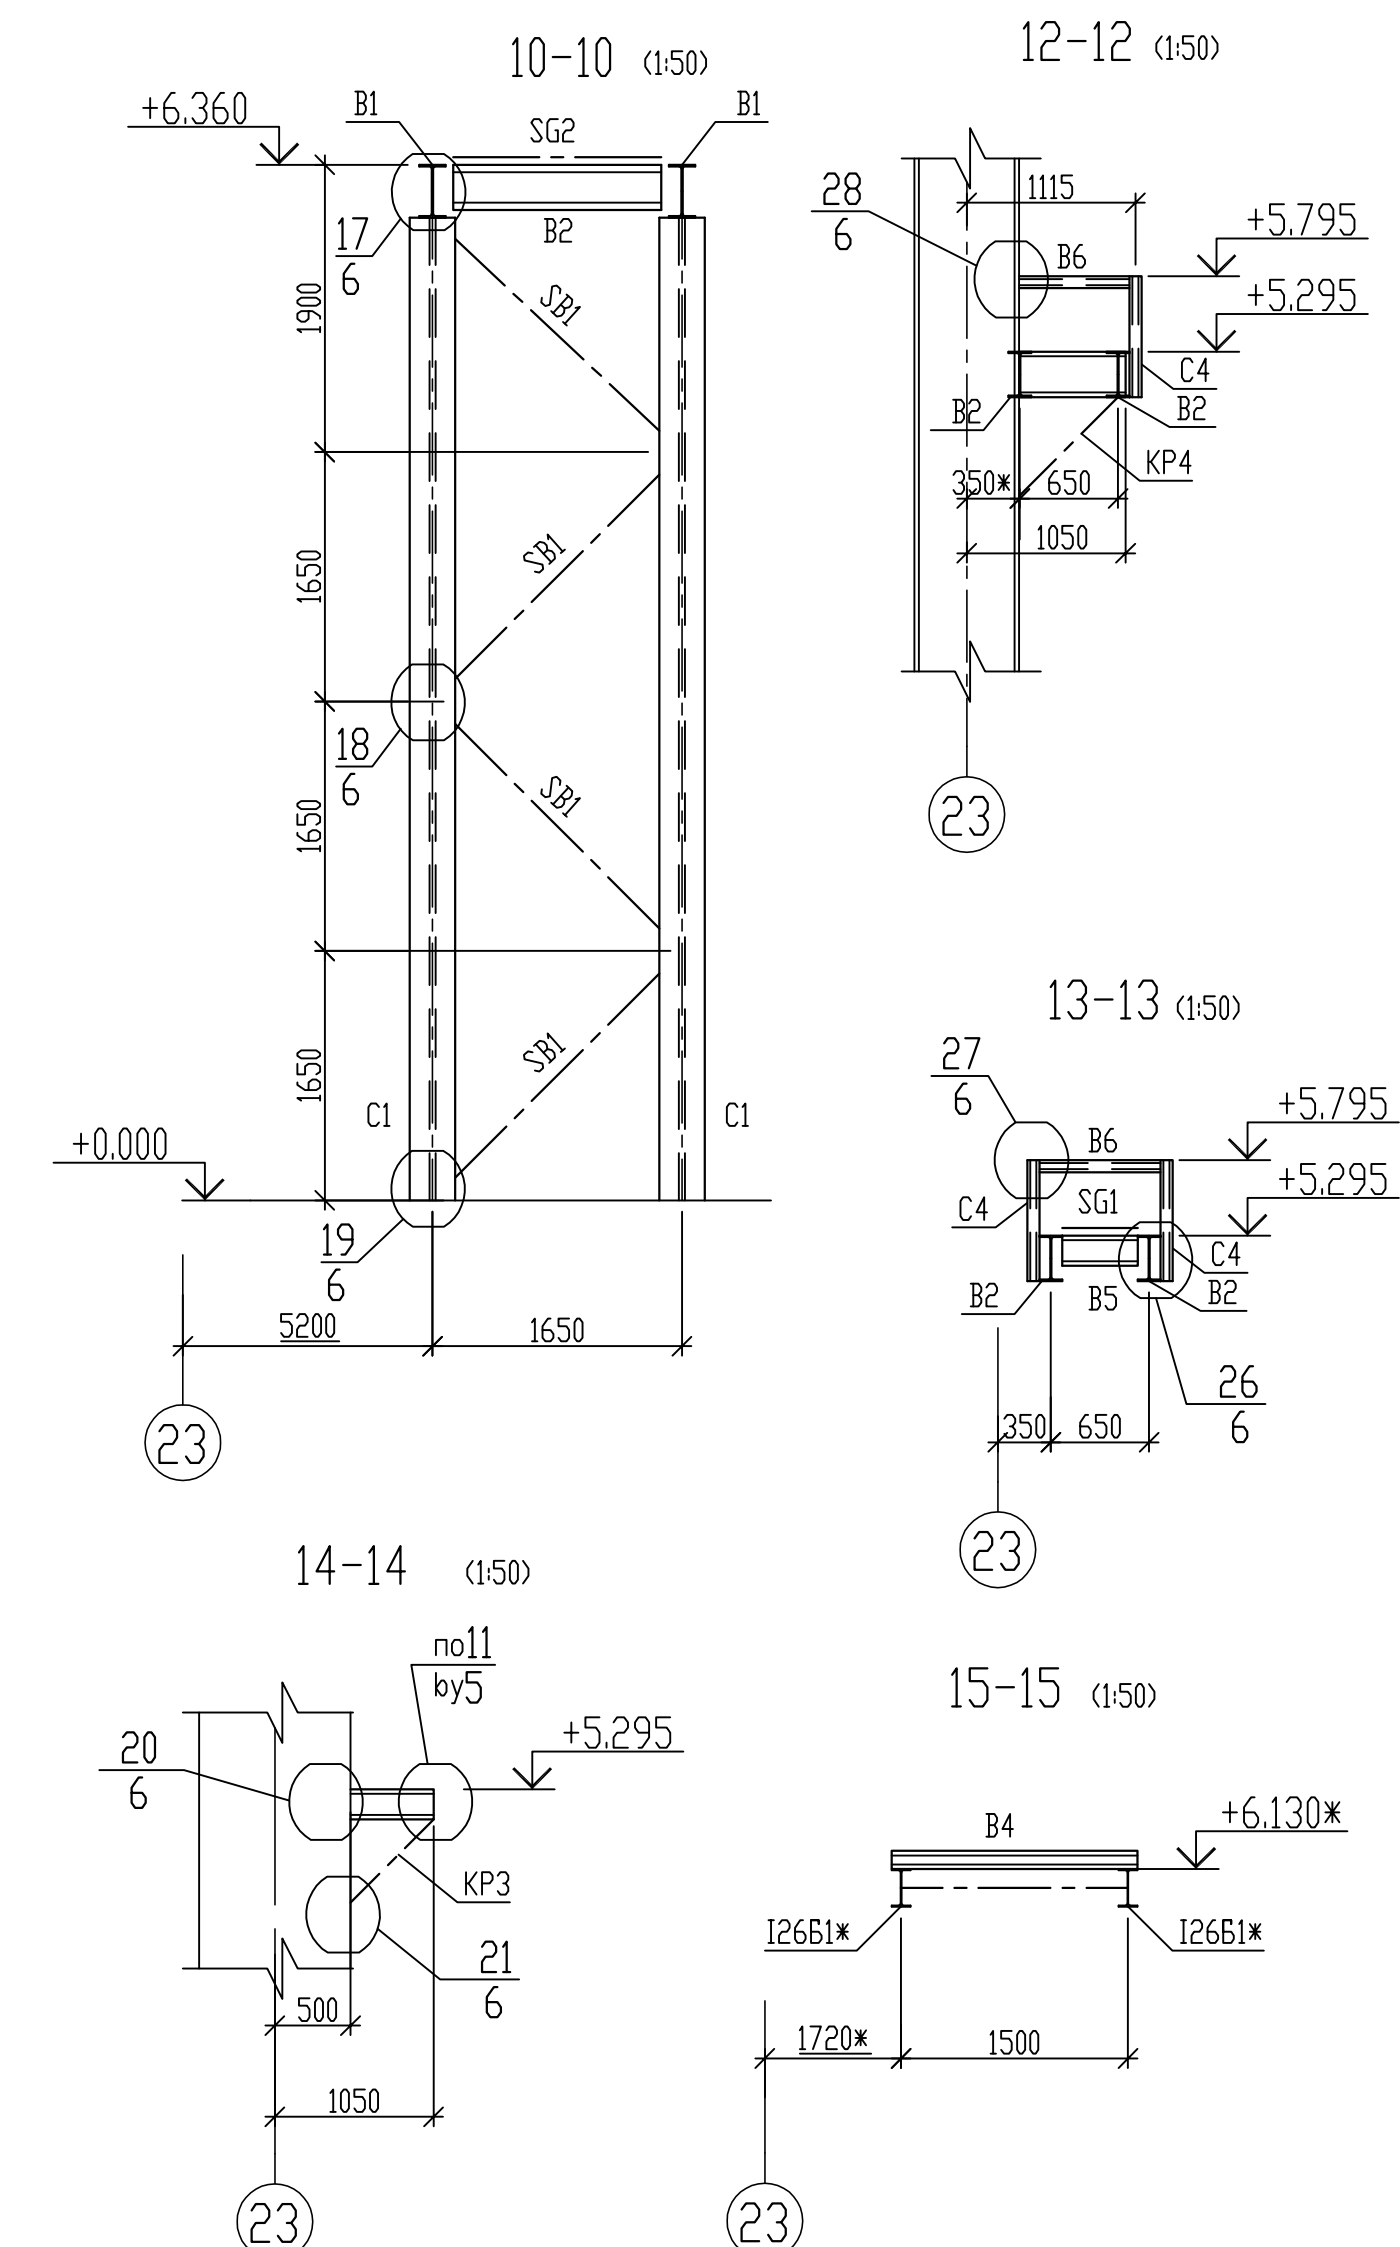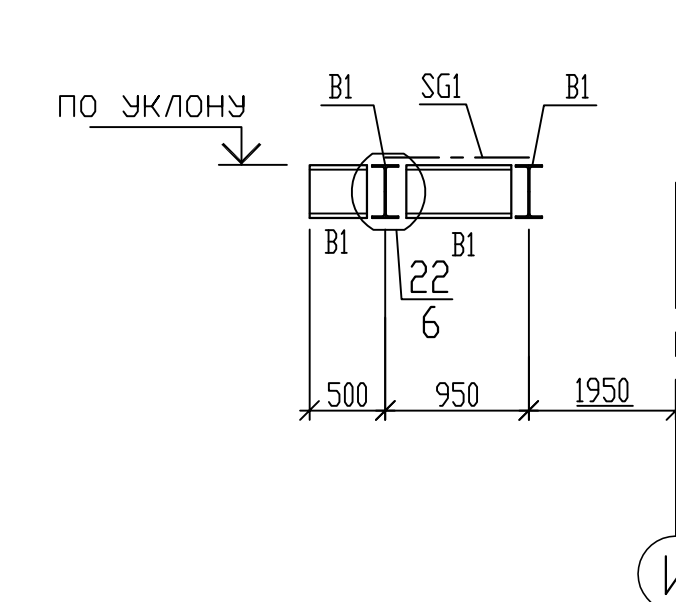




7-7 (1:50)



1 Общие указания смотреть BG3-30U##-###-СМ-10-69-10-001 "Общие данные".

1 See General Data Sheet BG3-30U##-###-CM-10-69-10-001 for General Instructions.

Статус документа/DOCUMENT STATUS: Для утверждения/for approval									
5									
4									
3									
2									
1									
Изм. Rev.	Описание Description				Разработан Prepared	Проверил Checked	Утвердил Approved	Дата Date	
Заказчик Customer	 <b>ОАО «Э.ОН Россия»</b> <b>JSC E.ON Russia</b>				Подрядчик Contractor	 <b>ЗАО «Энергопроект»</b> <b>CJSC Energoproekt</b>			
Наименование проекта Project title									
Строительство 3-го энергоблока на базе ПСУ-800 филиала «Березовская ГРЭС» ОАО «Э.ОН Россия» Construction of the 3-rd power unit based on STU-800 of the branch «Berezovskaya GRES» of JSC «E.ON Russia»									
	Фамилия Name	Подпись Sign.	Дата Date	ID-Поставщика Contractor ID	BG3-30U##-###-CM-10-69-004				
Разработан Prepared	Соловьев Soloviev		21.04.2015	KKS 30U## 000					
Проверил Checked	Цой Tsoy		21.04.2015	Наименование документа/Document title Главный корпус. Металлоконструкции для крепления трубопроводов. Разрезы 1-1*15-15					
Н.контр. N.Control	Разгуляева Razgulyeva		21.04.2015	Main Building. Fabricated metals for mounting to pipe ducts.					
Утвердил Approved	Предьбайло Predybaylo		21.04.2015	Sections 1-1*15-15					
Субконтрактор Subcontractor				Субподрядчик Subcontractor			Лист Sheet	4	Листов of Sheets
 <b>ЗАРУБЕЖ ЭНЕРГОПРОЕКТ</b> ОСНОВАН В 1982 ГОДУ							Стадия Stage	P/W	
Инв. № подл./Original inventory No. 3587-KDY							Формат Format	A1	
Данный чертёж не подлежит копированию или передаче другим организациям или лицам без разрешения ОАО «Зарубежэнергопроект» Copying of this drawing or giving it to other organizations or persons without Zarubezhenergoobject OJSC permission is forbidden									