




1-1 (начало) (1:100)

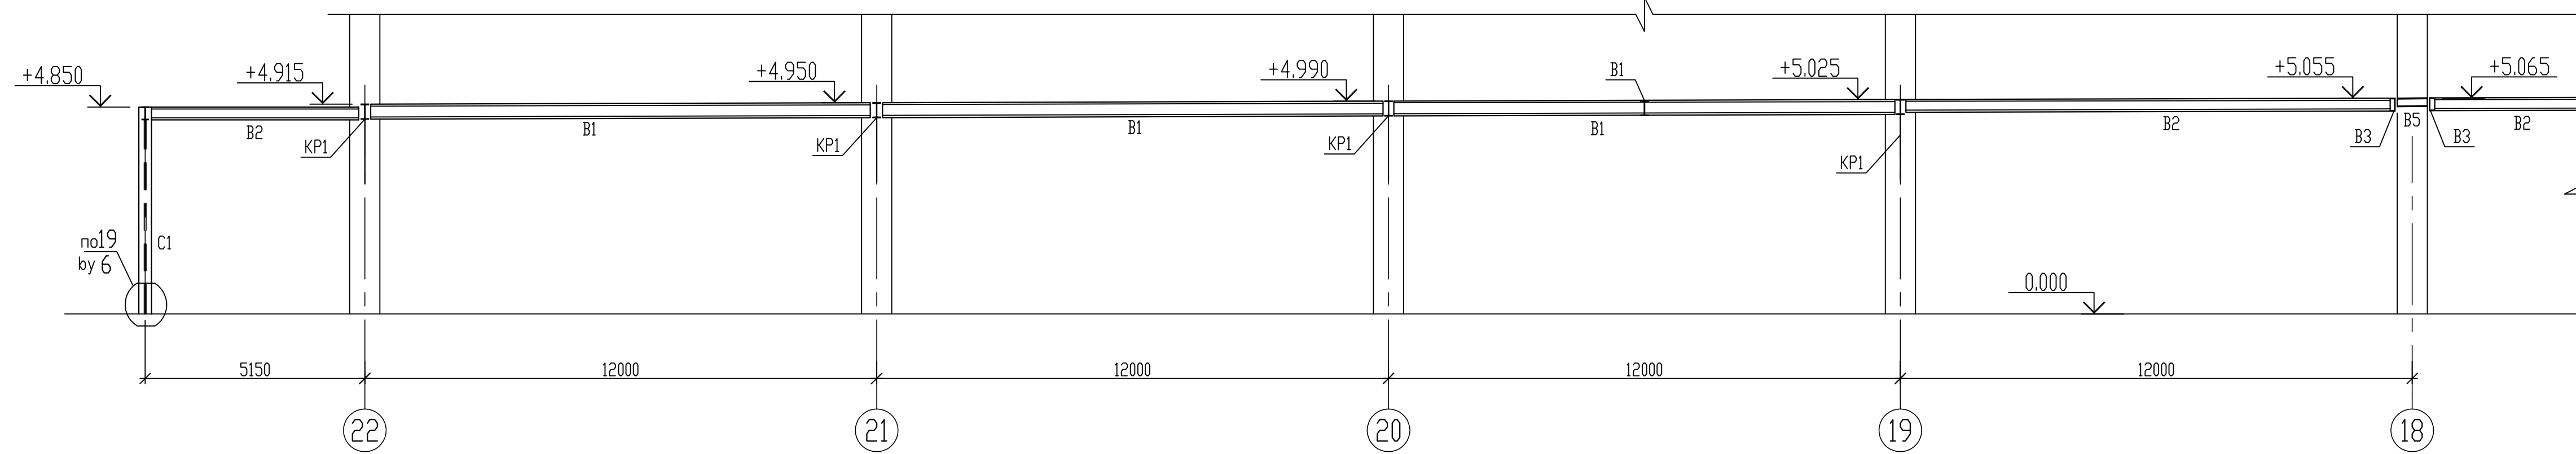


1-1 (продолжение) 1:100

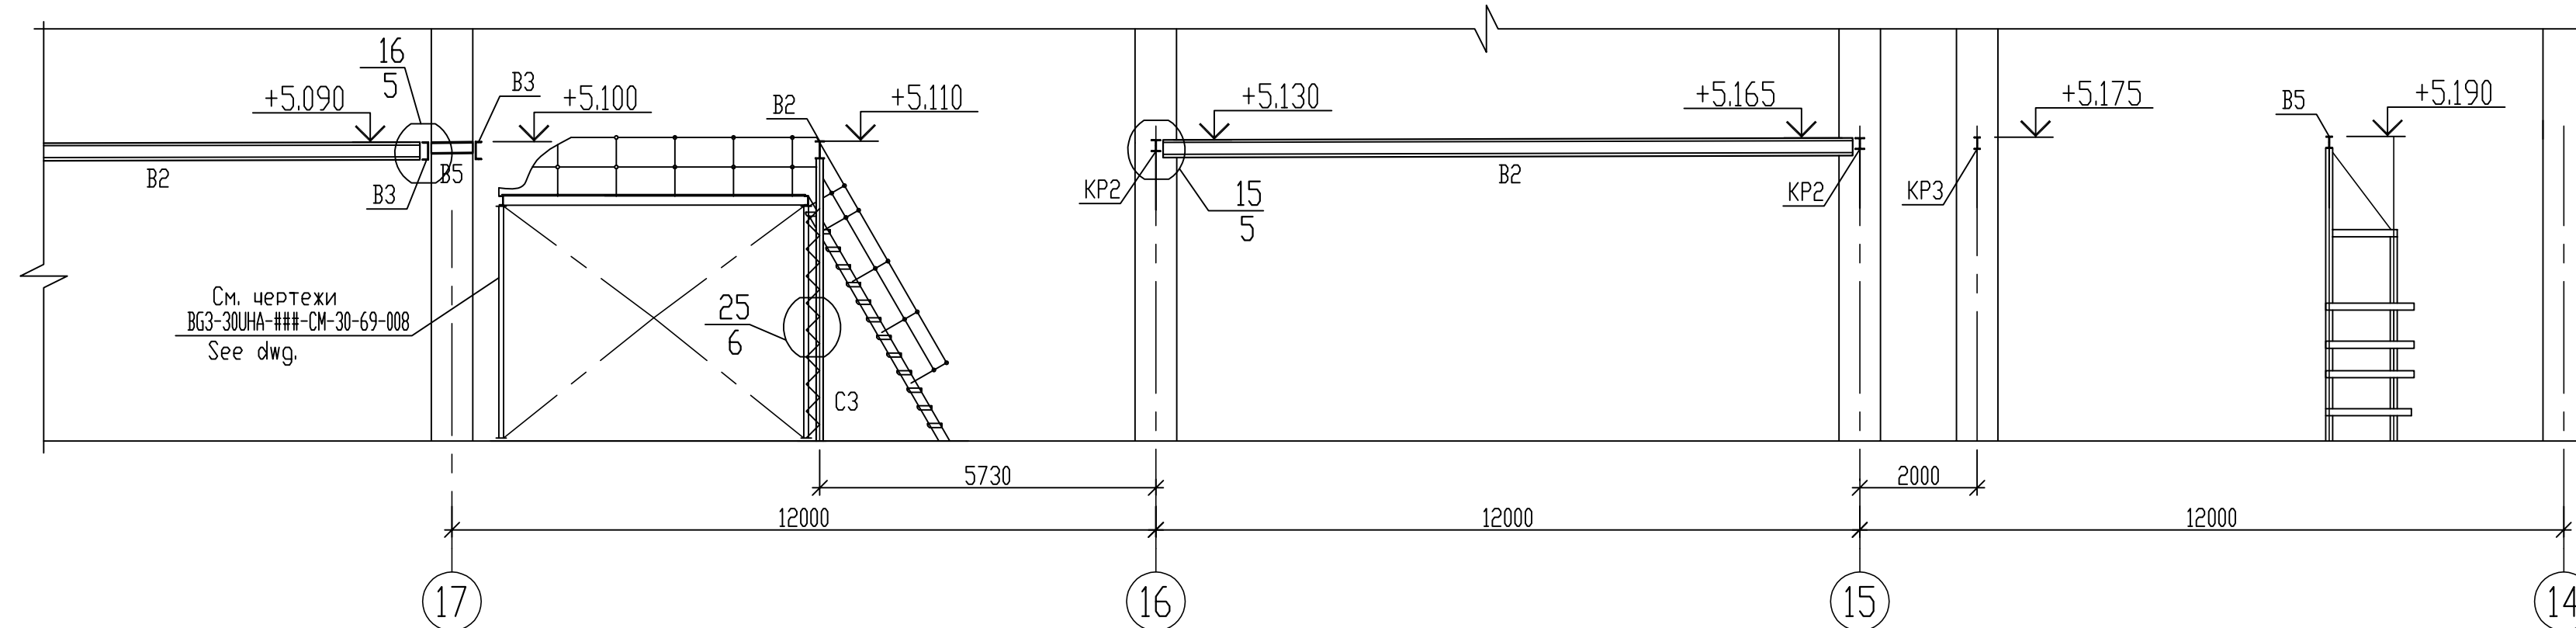


9-9 (1:100)

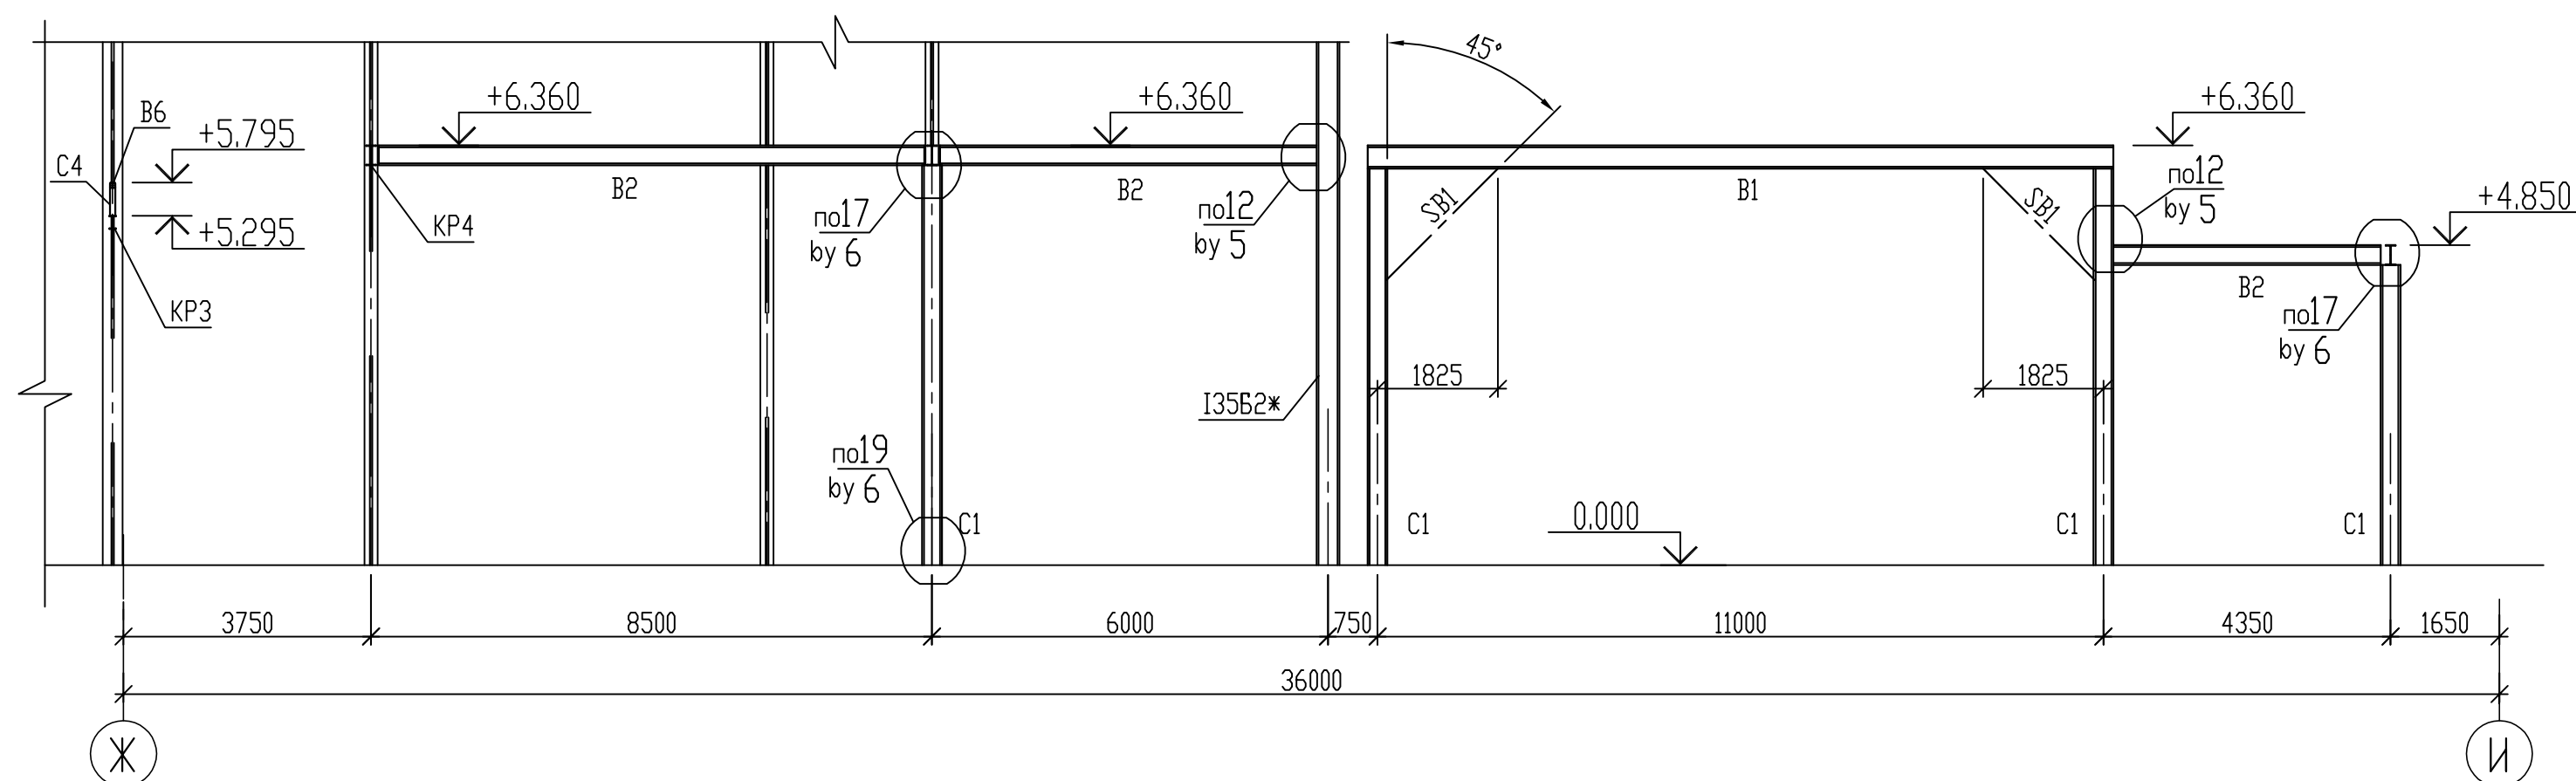


2-2 (1:50)

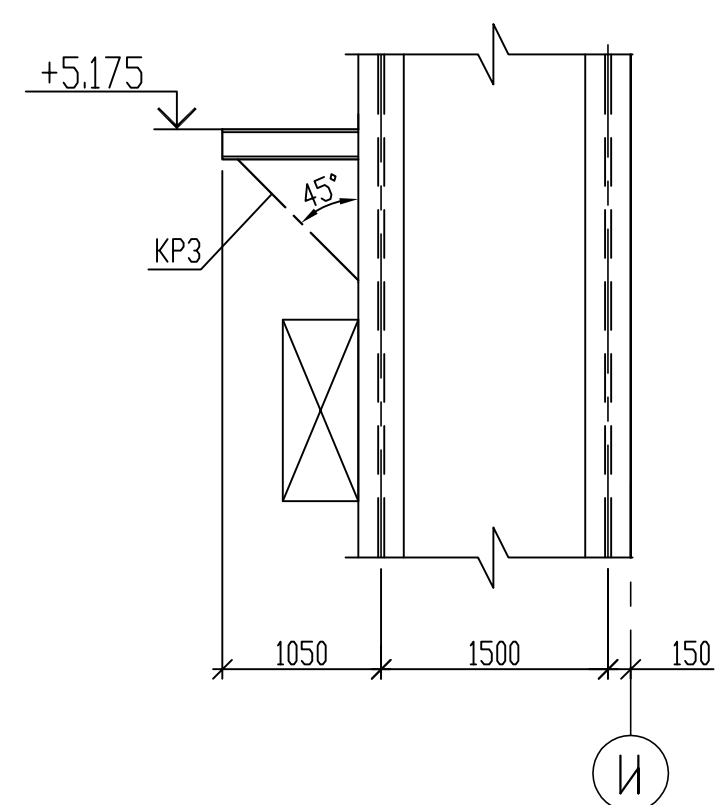


3-3 (1:50)

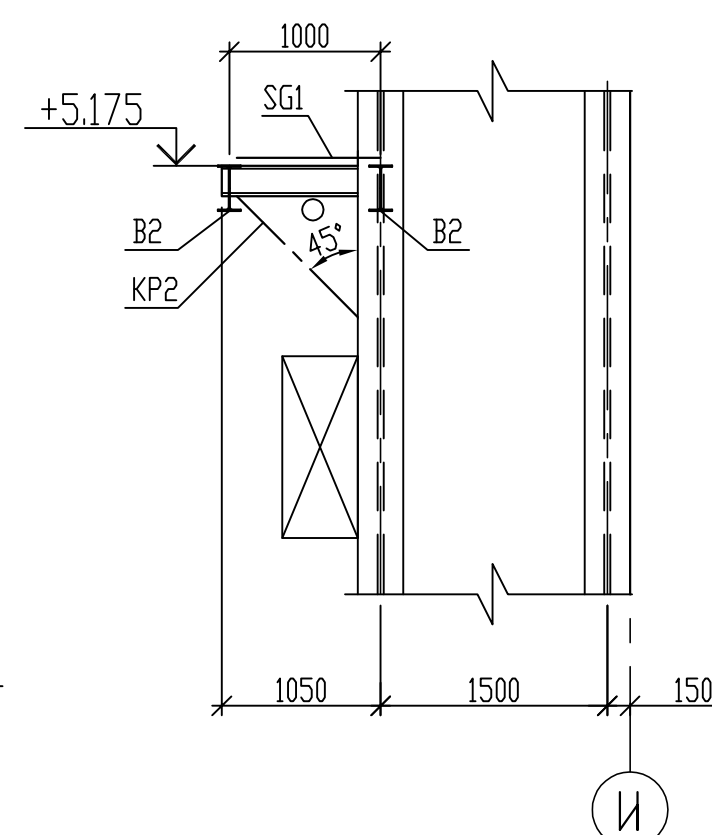


4-4 (1:50)

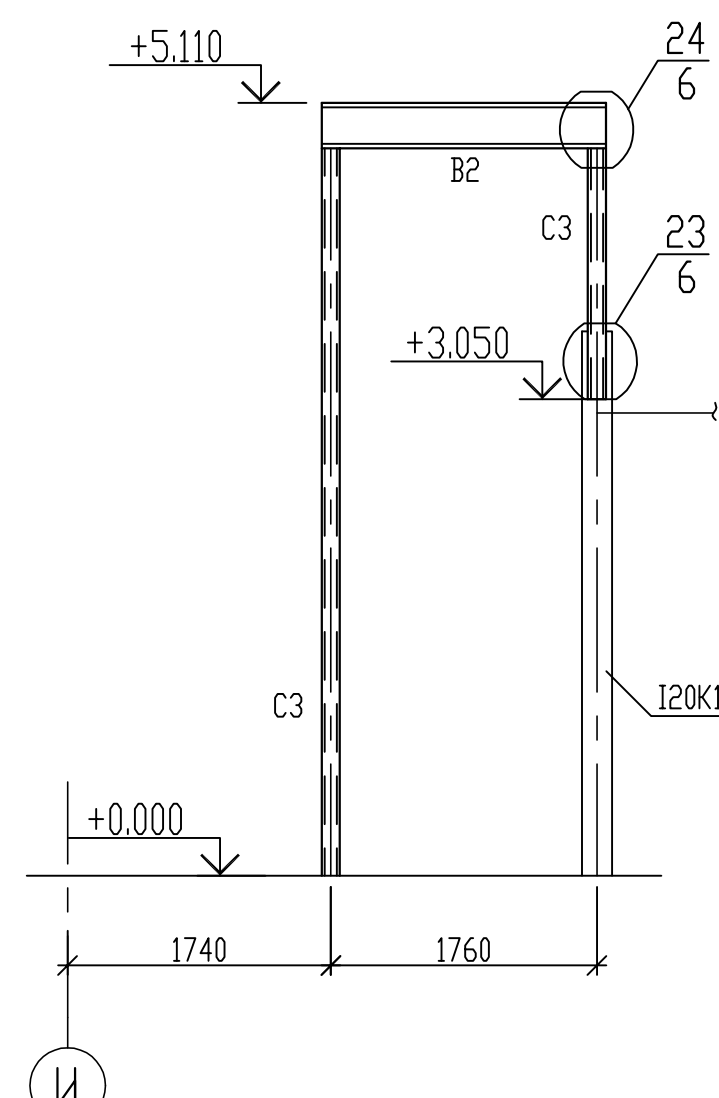



5-5 (1:50)

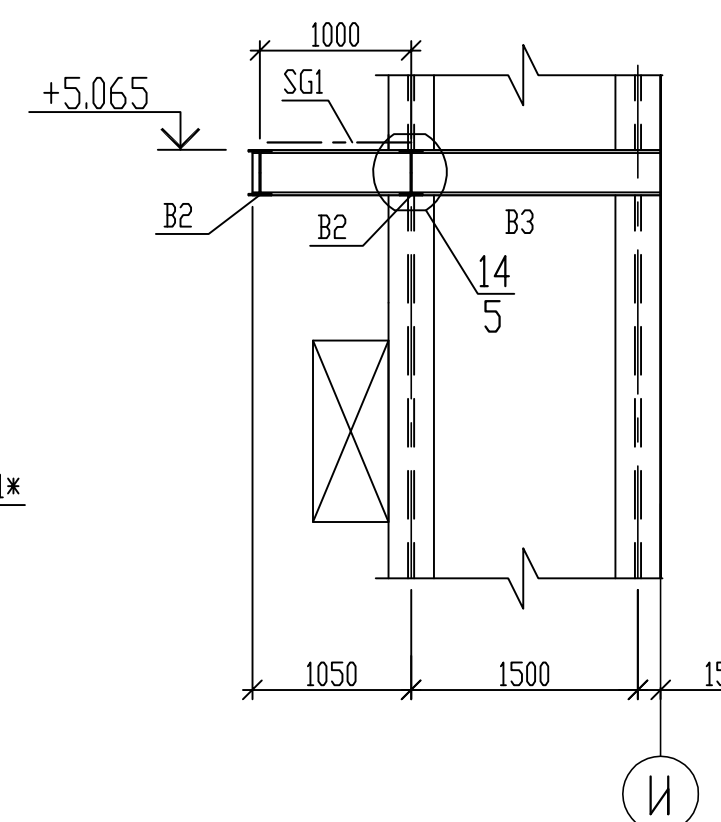

6-6 (1:50)

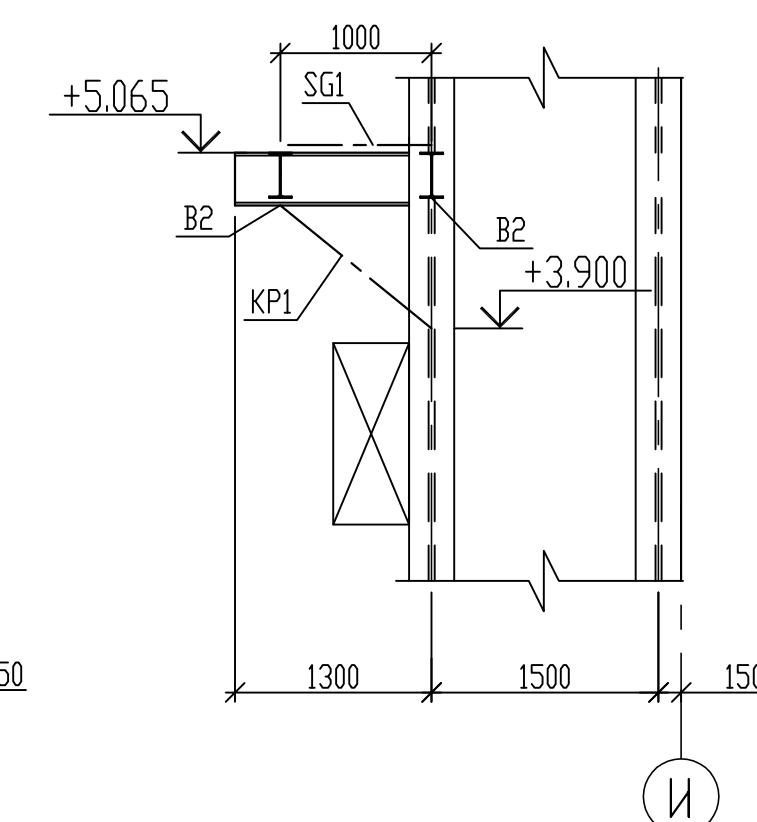



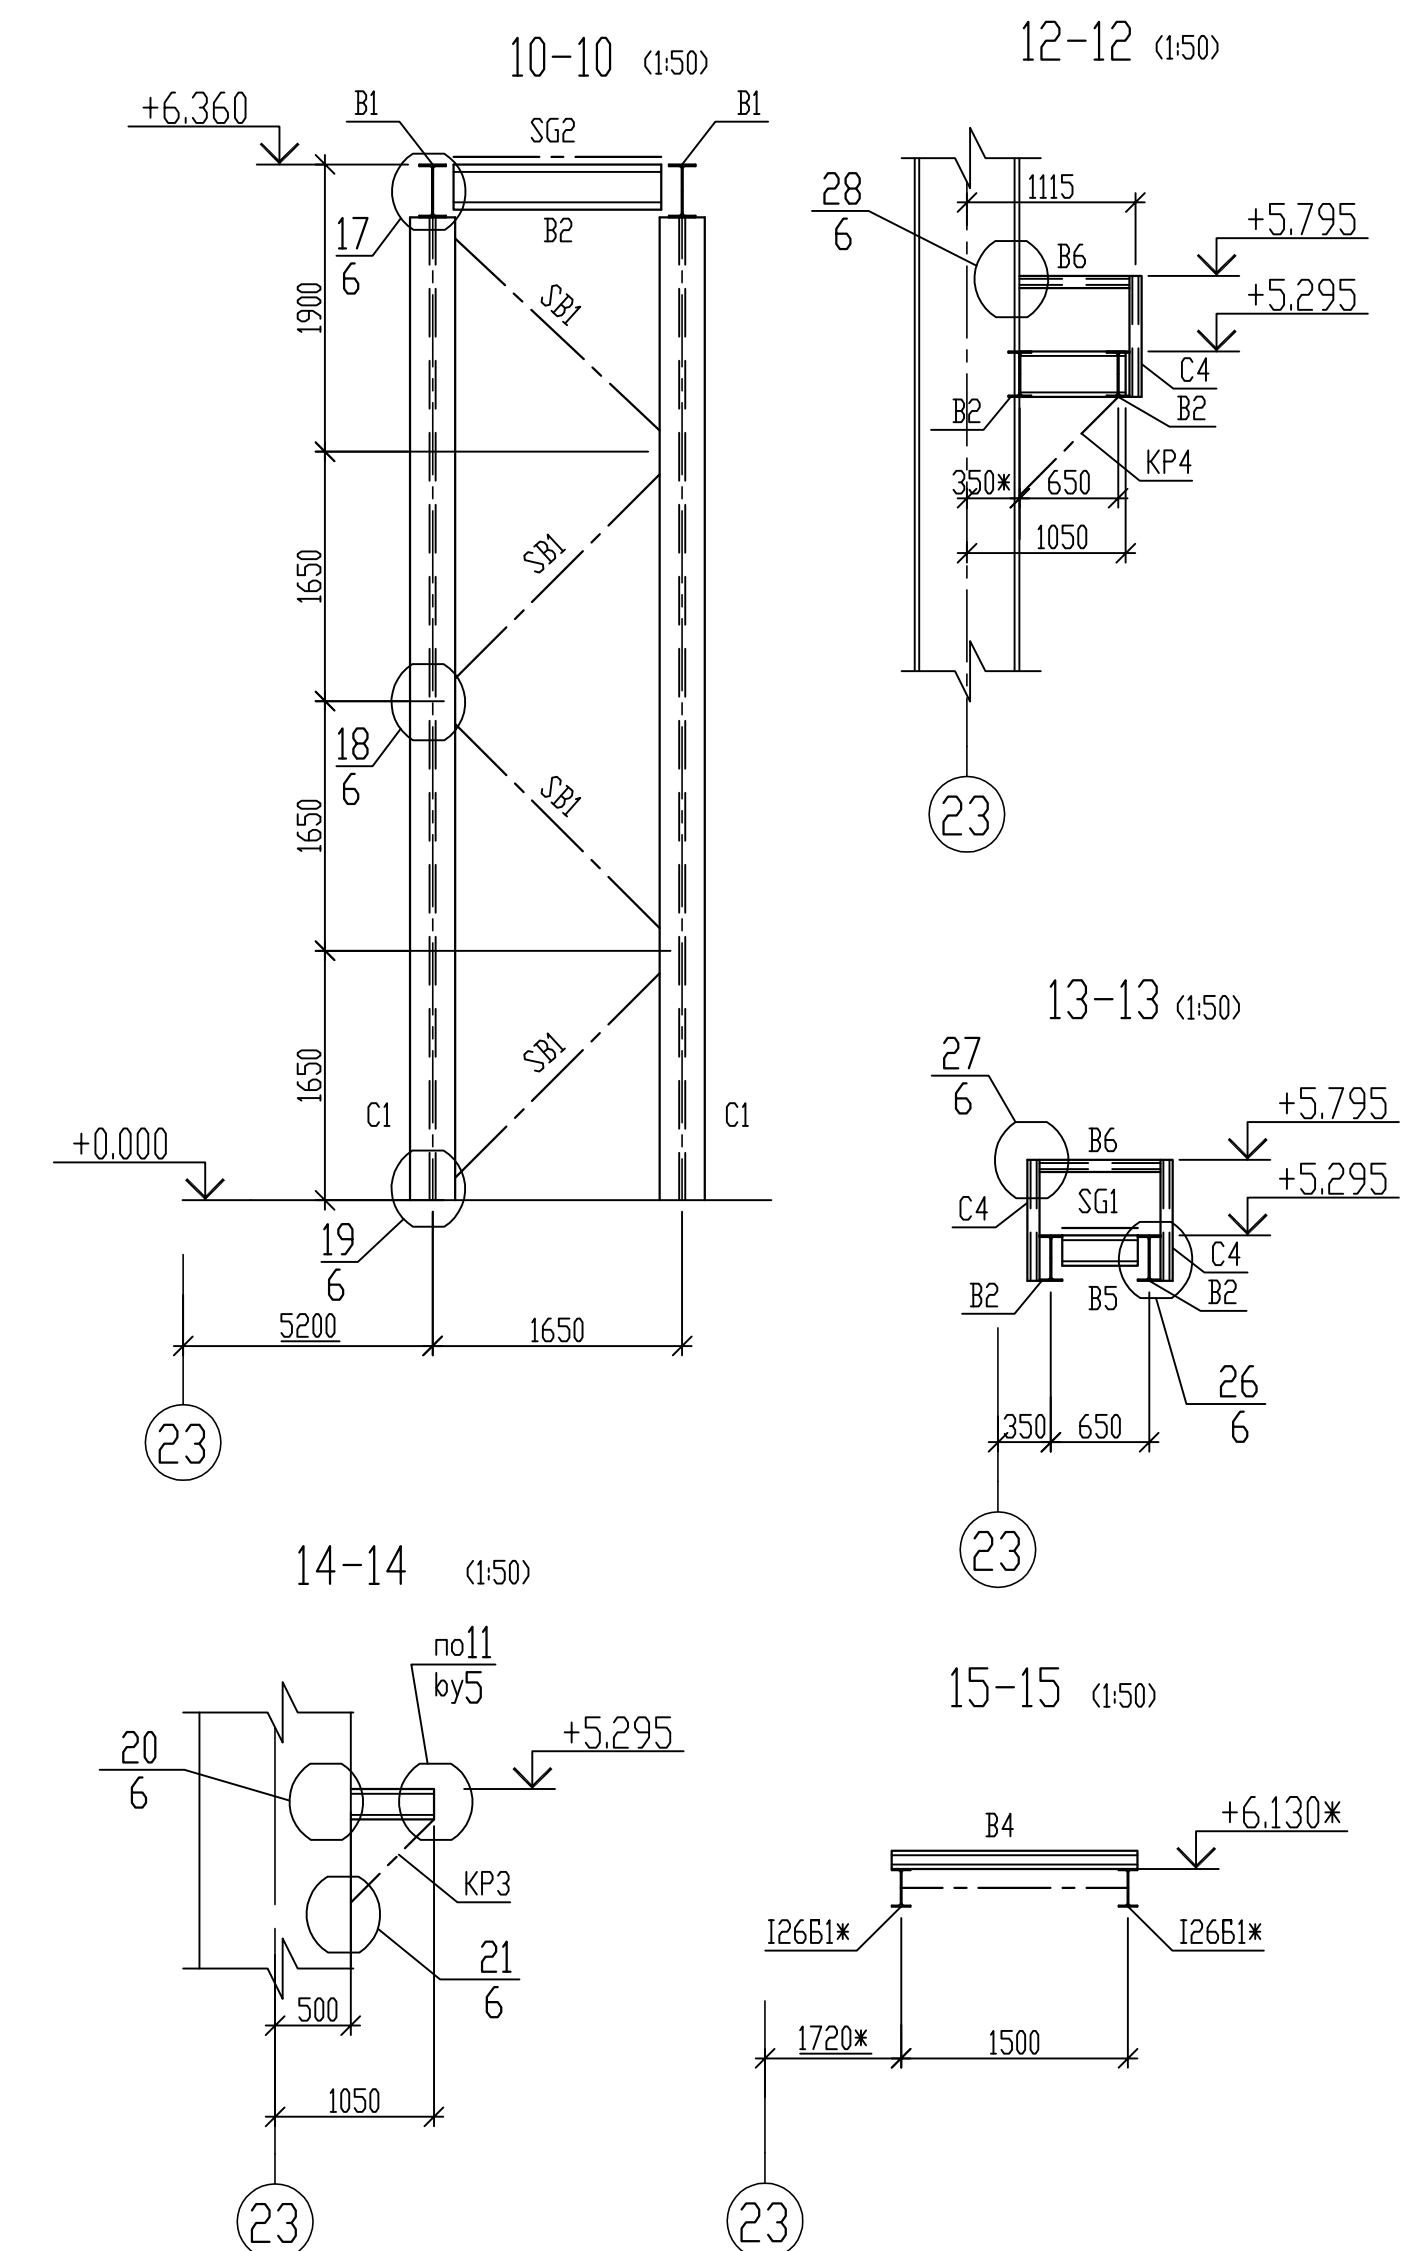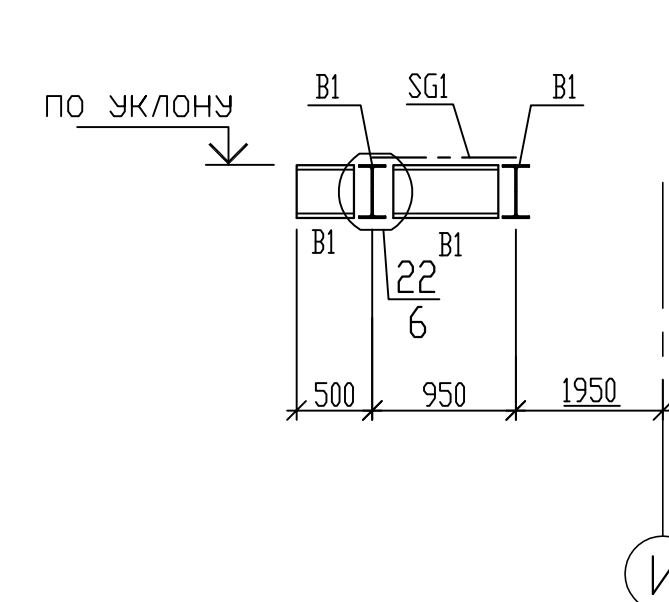



7-7 (1:50)



1 Общие указания смотреть ВГЗ-30U##-###-СМ-10-69-10-001 "Общие данные".

1 See General Data Sheet BG3-30U##-###-CM-10-69-10-001 for General Instructions.

Статус документа/DOCUMENT STATUS: Для утверждения/for approval									
5									
4									
3									
2									
1	Уточнение технических решений				Соповьев	Цой	Предьбайло	28.05.2015	
Изм. Rev.	Описание Description				Разработан Prepared	Проверил Checked	Утвердил Approved	Дата Date	
Заказчик Customer	 ОАО «Э.ОН Россия» JSC E.ON Russia				Подрядчик Contractor	 ЗАО «Энергопроект» JSC EnergoProject			
Наименование проекта Project title									
Строительство 3-го энергоблока на базе ПСУ-800 филиала «Березовская ГРЭС» ОАО «Э.ОН Россия» Construction of the 3-rd power unit based on STU-800 of the branch «Berezovskaya GRES» of JSC «E.ON Russia»									
Разработан Prepared	Фамилия Name	Подпись Sign.	Дата Date	ID-Поставщика Contractor ID	BG3-30U##-###-CM-10-69-004				
Проверил Checked	Соповьев Soloviev		21.04.2015	KKS 30U00 000	Наименование документа/Document title				
Н.контр. N.Control	Разгуляева Razgulyeva		21.04.2015	Главный корпус. Металлоконструкции для крепления трубопроводов.					
Утвердил Approved	Предьбайло Predybaylo		21.04.2015	Разрезы 1-1-15-15					
Субподрядчик Subcontractor				Main Building. Fabricated metals for mounting to pipe ducts.					
				Sections 1-1-15-15					
 ЗАРУБЕЖ ЭНЕРГОПРОЕКТ ОСНОВАН В 1992 ГОДУ				Субподрядчик Subcontractor		Лист Sheet	4	Листов of Sheets	
Иин. № <u>подр./Original inventory No.</u> 3587-T0Y						Стадия Stage	P/W		
						Формат Format	A1		
Данный чертеж не подлежит копированию или передаче другим организациям или лицам без разрешения ОАО «Зарубежэнергопроект» Copying of this drawing or giving it to other organizations or persons without ZarusbezenergoProject OJSC permission is forbidden									