РР1

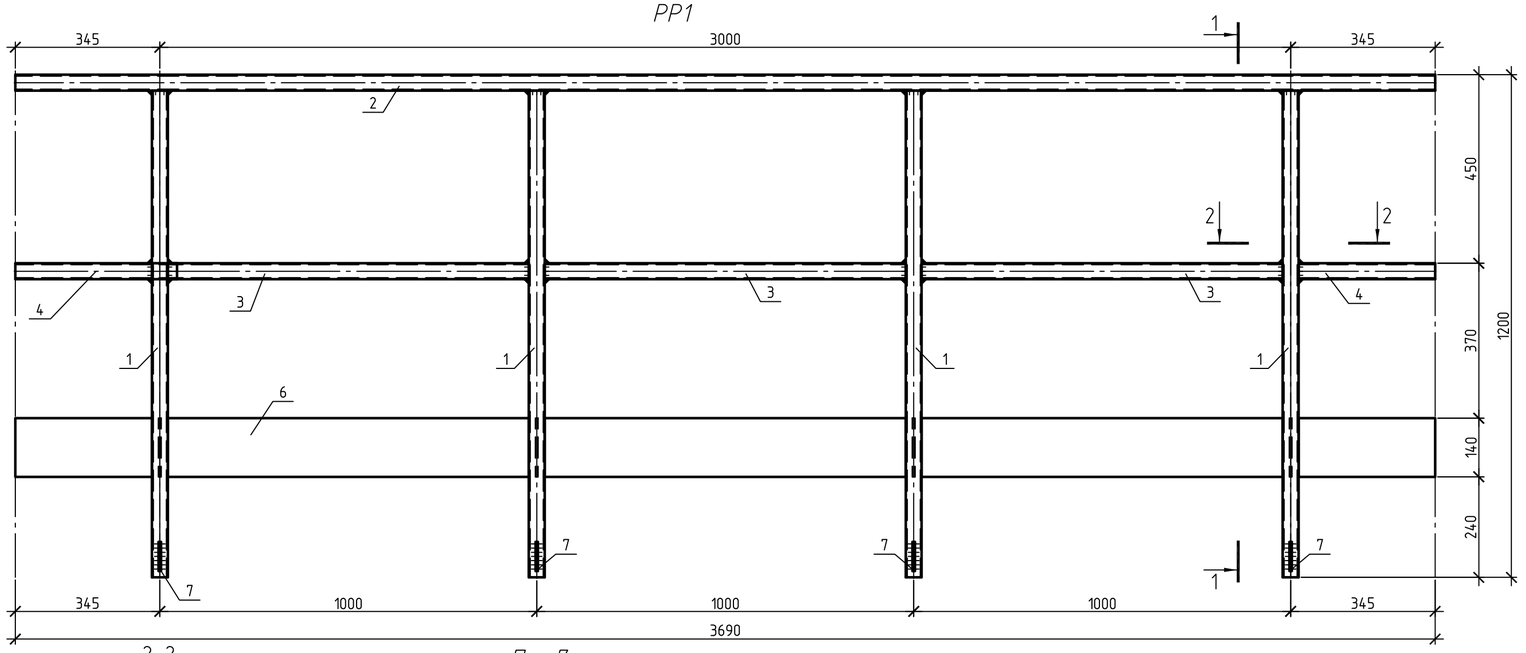

2-2

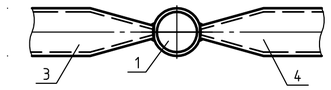

Поз. 7

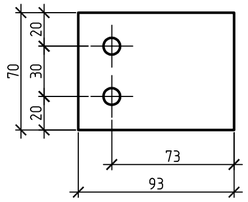

3-3

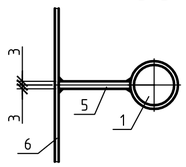

Марка	Поз.	Сечение	Длина	Кол-во т	Кол-во н	Масса, кг шт.	Масса, кг общая	Масса, кг марки	Марка стали	Примечание
РР1	1	Труба 38х3	1162	4		3,0	12,0	46,3	С245	см.дан.лист
4	2	Труба 38х3	3690	1		9,6	9,6		С245	б/ч
шт.	3	Труба 38х3	962	3		2,5	7,5		С245	см.дан.лист
	4	Труба 38х3	326	2		0,8	1,7		С245	см.дан.лист
	5	Лист t= 6 57	140	4		0,4	1,5		С245	б/ч
	6	Лист t= 3 140	3690	1		12,2	12,2		С245	б/ч
	7	Лист t= 6 70	93	4		0,3	1,2		С245	см.дан.лист
		Наплавленный металл 1,5 %					0,7			
РР2	1	Труба 38х3	1162	4		3,0	12,0	41,9	С245	см.дан.лист
2	8	Труба 38х3	3170	1		8,2	8,2		С245	б/ч
шт.	9	Труба 38х3	862	3		2,2	6,7		С245	см.дан.лист
	10	Труба 38х3	216	2		0,6	1,1		С245	см.дан.лист
	5	Лист t= 6 57	140	4		0,4	1,5		С245	б/ч
	11	Лист t= 3 140	3170	1		10,5	10,5		С245	б/ч
	7	Лист t= 6 70	93	4		0,3	1,2		С245	см.дан.лист
		Наплавленный металл 1,5 %					0,6			

Таблица отправочных марок

Отпр. марка	Кол-во т	Кол-во н	Масса, кг марки	Масса, кг всех
РР1	4		46,3	185,4
РР2	2		41,9	83,7
			ИТОГО:	**269,1**

1-1

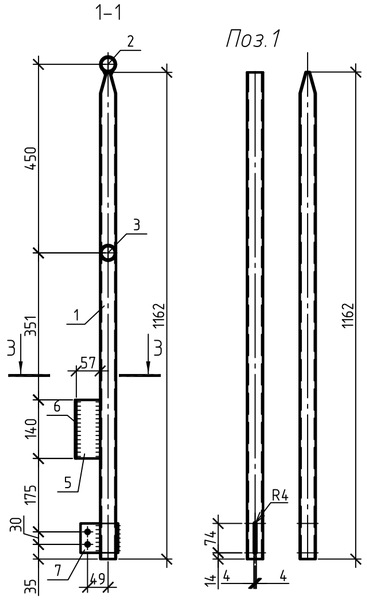

Поз. 1

РР2

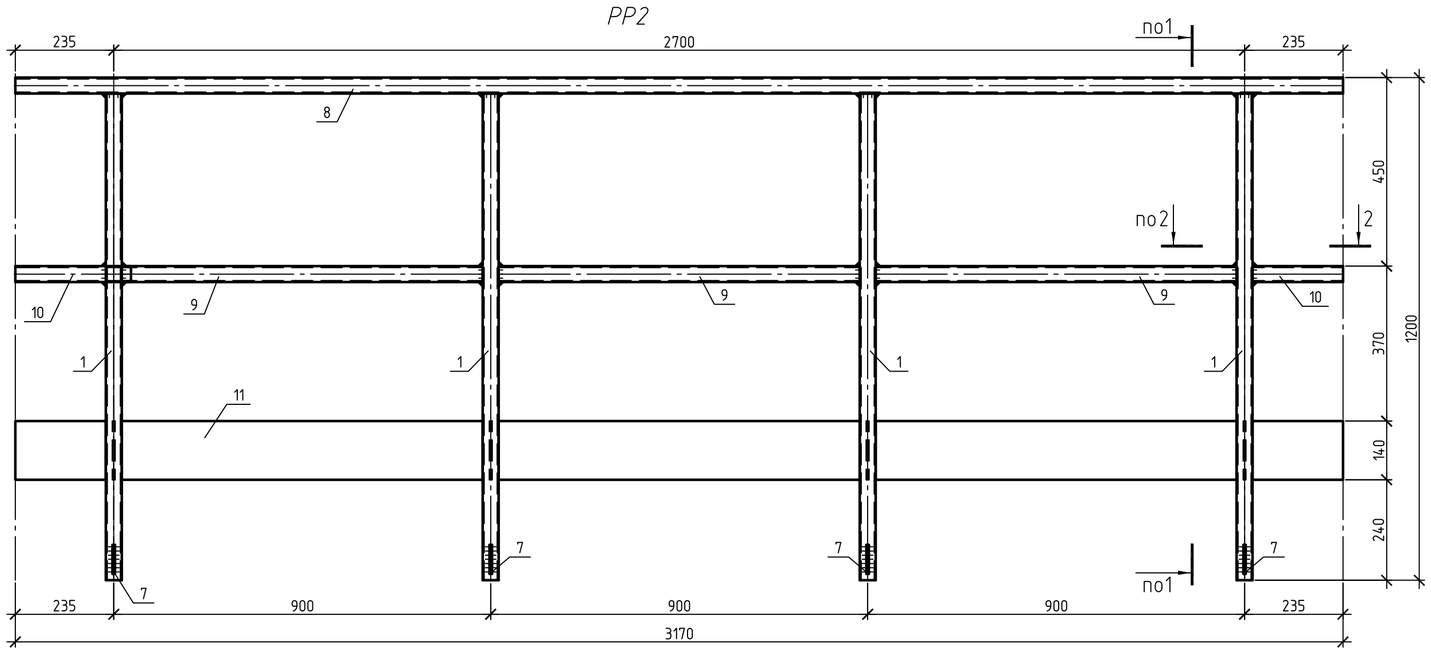

Примечания:

1. Сварные швы по наименьшей толщине элементов
2. Отверстия ⌀10 мм, кроме оговоренных
3. Скосы 20 мм, кроме оговоренных
4. Заводская сварка полуавтоматическая в среде защитных газов ГОСТ 14771-76* проволокой Св-08Г2С ГОСТ 2246-70. Монтажная сварка - ручная дуговая ГОСТ 5264-80 электродами типа Э46А, Э50А ГОСТ 9467-75
5. Материал - сталь С345, С255, С245 ГОСТ 27772-88 для сварных конструкций с гарантией свариваемости
6. Изготовления и контроль качества по ГОСТ 23118-2012, СП 53-101-98
7. Антикоррозионную защиту конструкций и подготовку под огнезащиту выполнить согласно проекту.
8. Марки и позиции с индексом "н" изготовлять зеркально маркам и позициям с индексом "т"

Изм.	Кол.уч.	Лист	№ док.	Подп.	Дата	129-ВОЗ-ЗОИНА-###-СМ-38-69-КМД		
						Строительство 3-го энергоблока на базе ПСУ-800 филиала "Березовская ГРЭС" ОАО "Э.ОН Россия"		
Разраб.		Алешин			07.15	Площадки обслуживания холодной воронки котла.	Стадия	Лист	Заказ
Проверил		Светлаков			07.15		КМД	11	129
Гл. констр.		Шило			07.15				
Н.контр.		Трифонов			07.15	Ограждения РР1, РР2	ООО "Первоуральский завод Промсталь Конструкция"		
Утвердил		Голованов			07.15				

Согласовано

Взам. инв. №

Подп. и дата

Инв. № подл.

Копировал

А2