
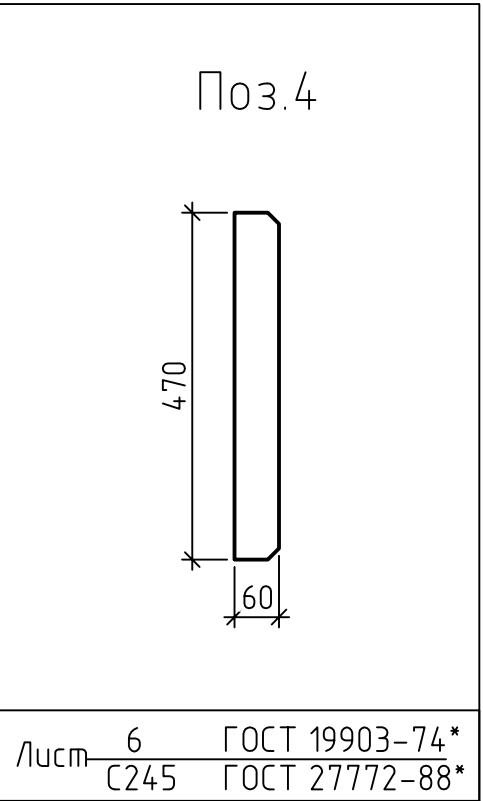
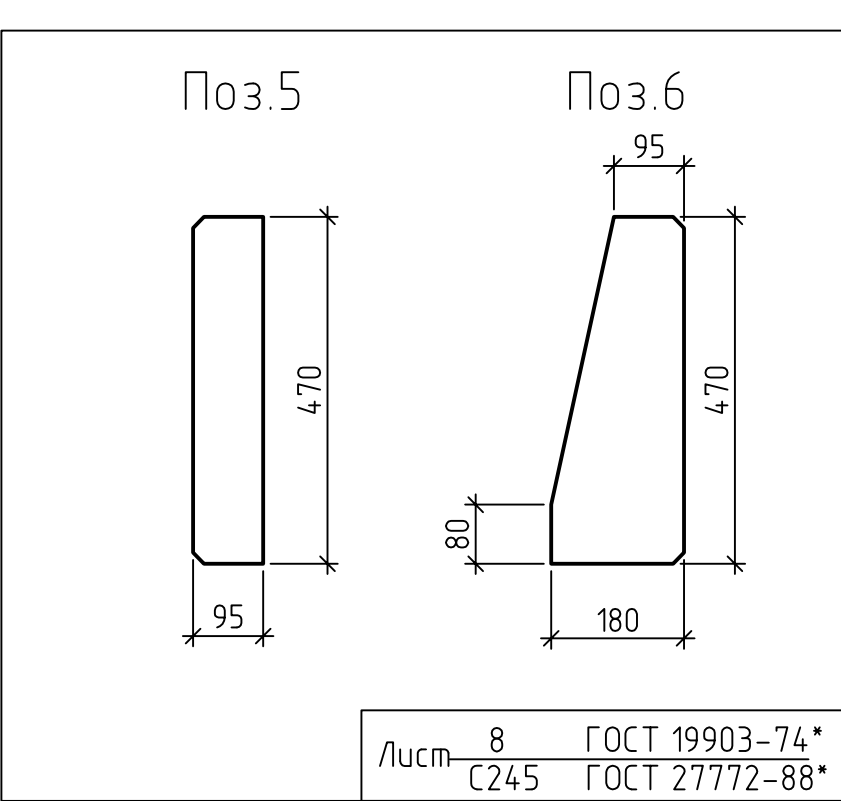
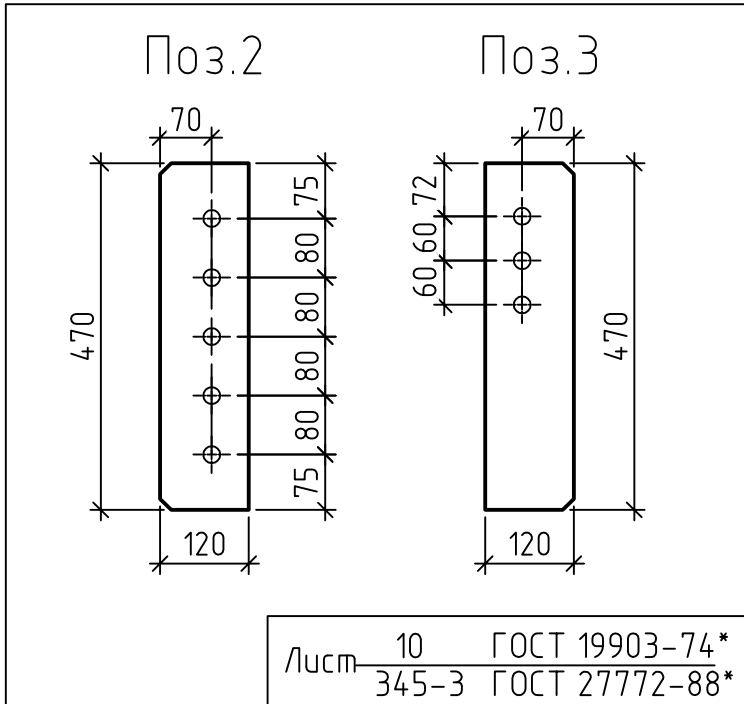


Марка	Поз.	Сечение	Длина	Кол-во		Масса, кг		Марки	Марка стали	Примечание
				т	н	шт.	общая			
B2-7т 1 шт.	1	Балка Бс2-7	7270	1		597.8	597.8	651.1	C345-3	см.дан.лист
	2	Лист t= 10 120	470	1		4.4	4.4		C345-3	см.дан.лист
	3	Лист t= 10 120	470	1		4.4	4.4		C345-3	см.дан.лист
	5	Лист t= 8 95	470	2		2.8	5.6		C245	см.дан.лист
	6	Лист t= 8 180	470	2		5.3	10.6		C245	см.дан.лист
	4	Лист t= 6 60	470	14		1.3	18.6		C245	см.дан.лист
	Наплавленный металл 1.5 %								9.6	
B2-7н 1 шт.	1	Балка Бс2-7	7270	1		597.8	597.8	651.1	C345-3	см.дан.лист
	2	Лист t= 10 120	470	1		4.4	4.4		C345-3	см.дан.лист
	3	Лист t= 10 120	470	1		4.4	4.4		C345-3	см.дан.лист
	5	Лист t= 8 95	470	2		2.8	5.6		C245	см.дан.лист
	6	Лист t= 8 180	470	2		5.3	10.6		C245	см.дан.лист
	4	Лист t= 6 60	470	14		1.3	18.6		C245	см.дан.лист
	Наплавленный металл 1.5 %								9.6	

Таблица отправочных марок				
Отпр. марка	Кол-во		Масса, кг	
	т	н	марки	всех
B2-7т	1		651.1	651.1
B2-7н	1		651.1	651.1
ИТОГО:			1 302.2	

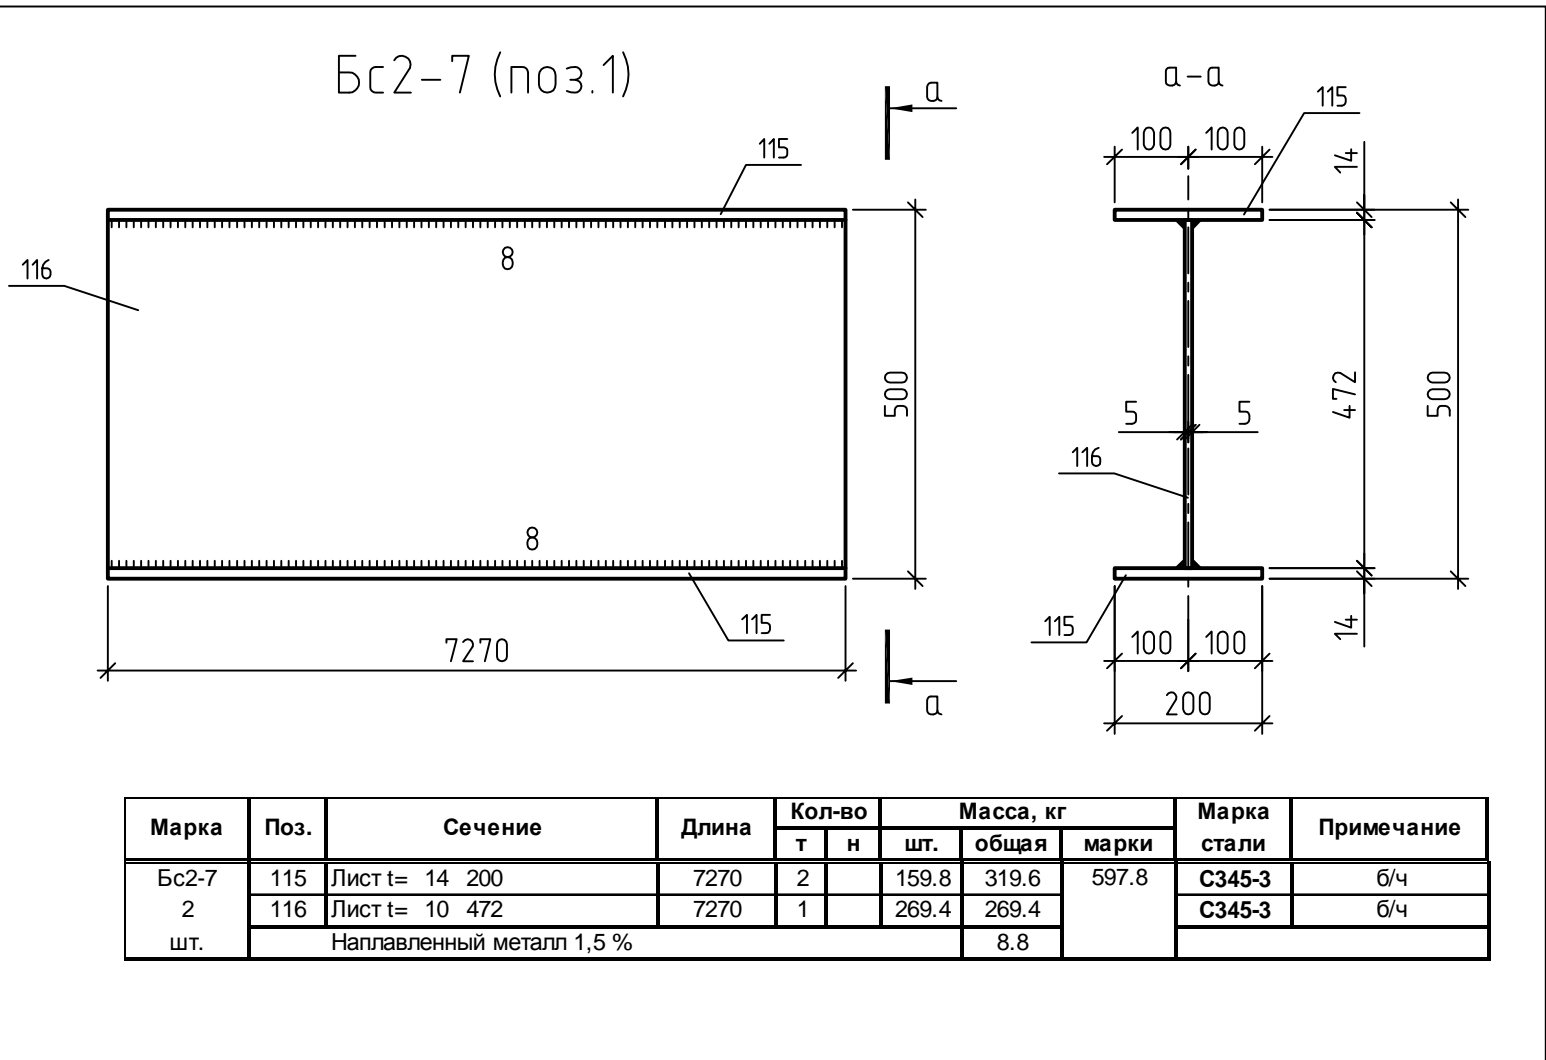

- Изготовление и контроль качества конструкций производить по ГОСТ 23118-2012, СП 53-101-98.
- Сварку выполнять полуавтоматом по ГОСТ 14771-76* проволокой Св-08Г2С диаметром 1,6 мм по ГОСТ 2246-70* в среде углекислого газа по ГОСТ 8050-85.
- Катет сварных швов 6 мм, кроме оговоренных
- Антикоррозионную защиту конструкций и подготовку под озеащиту выполнить согласно проекта.
- Материал- сталь С345, С255, С245 ГОСТ 27772-88 для сварных конструкций с гарантией свариваемости.
- Неошоворенные отверстия - Ø23мм.
- Неошоворенные срезы - 15 мм.
- * - размер для справок
- Конструкции с индексом "н" изготовить зеркально конструкциям с индексом "т".

129-ВГ3-30УНА-###-СМ-38-69-КМД					
Строительство 3-го энергоблока на базе ПСЧ-800 филиала "Березовская ГРЭС" ОАО "Э.ON Россия"					
Изм.	Кач.уч.	Лист	М.вост.	Подп.	Дата
Разраб.	Алешин	07.15			
Проверил	Светлаков	07.15			
Гл. констр.	Шило	07.15			
Н.контр.	Трифонов	07.15			
Утвердил	Голованов	07.15			
Площадку обслуживания холодной доронки котла.				Стадия	Лист
				КМД	26
Балка В2-7м/н				Заказ	129
				ООО "Первоуральский завод Прогисталь Конструкция"	