
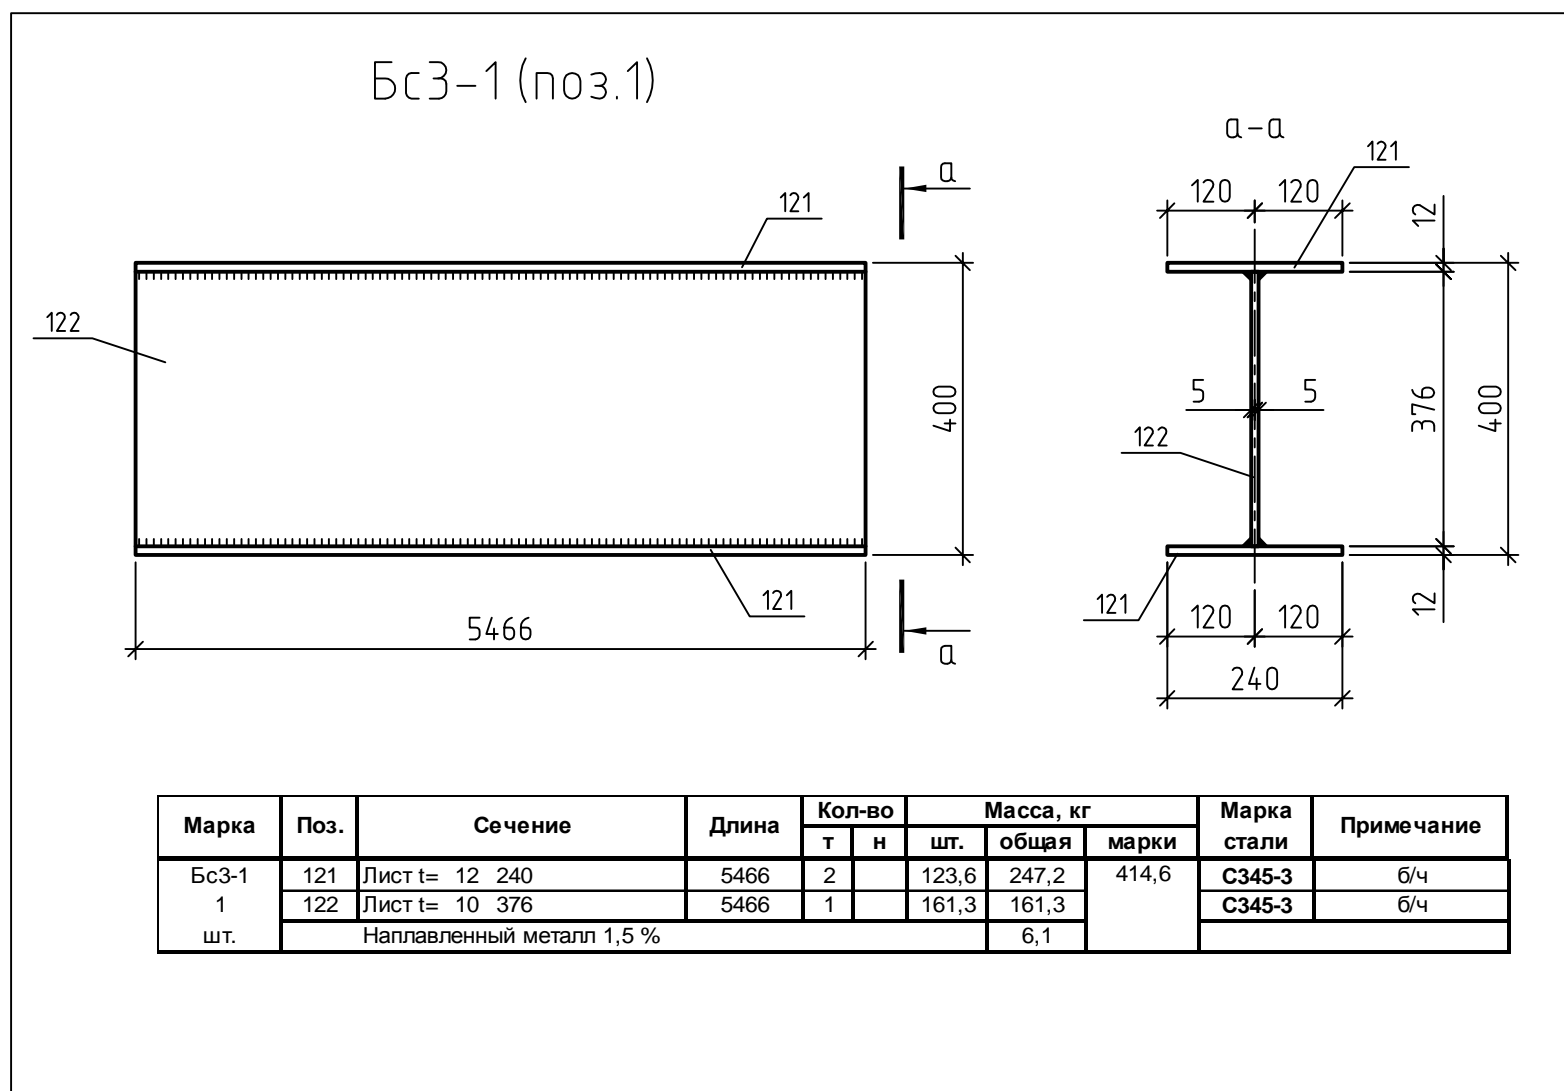
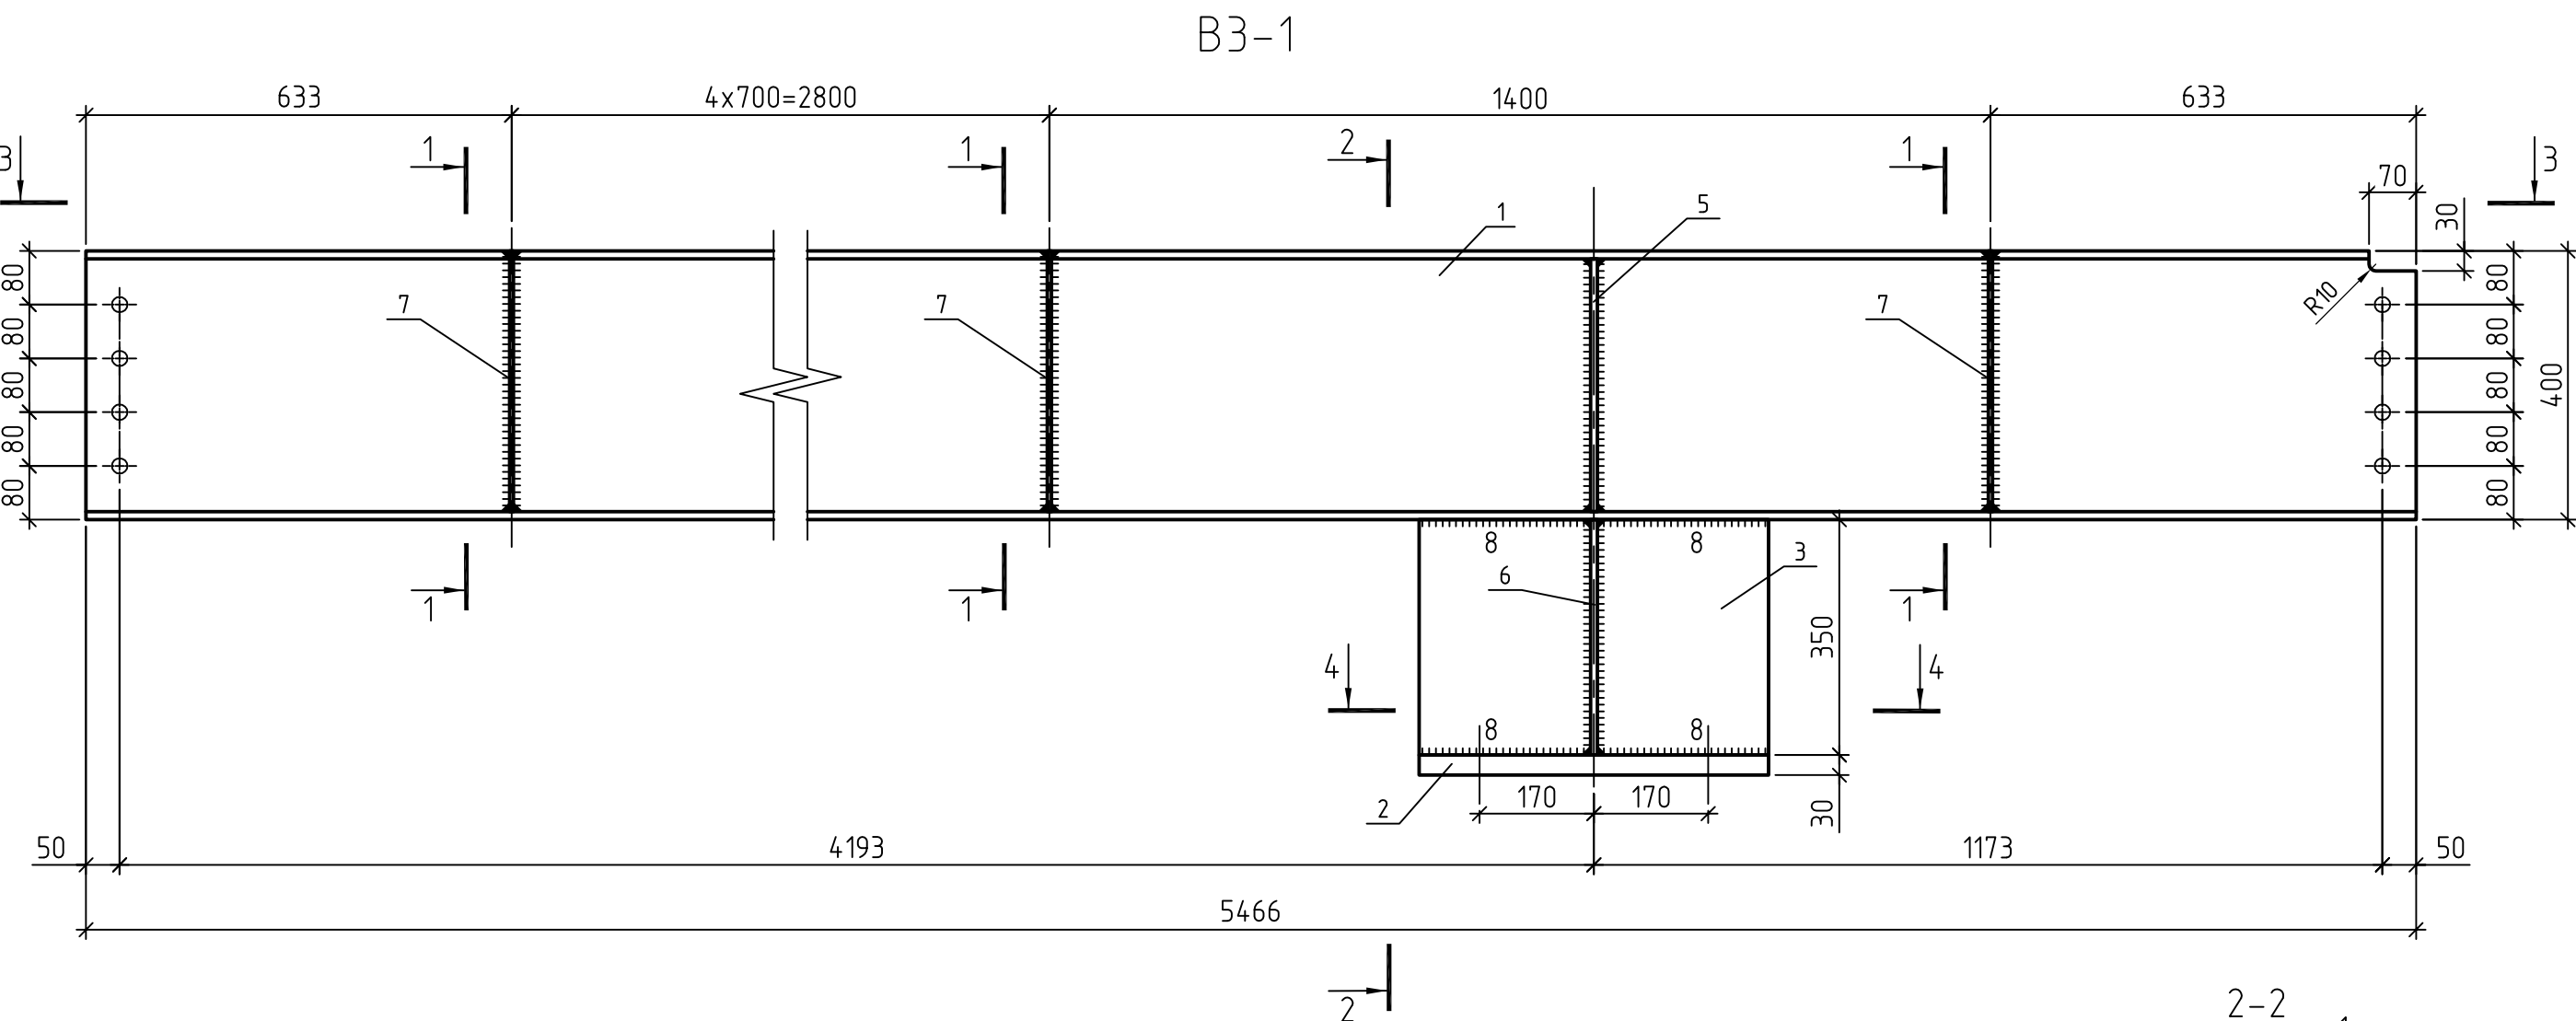


Согласовано

Инф. № подл. Подп. и дата. Взам. инф. №

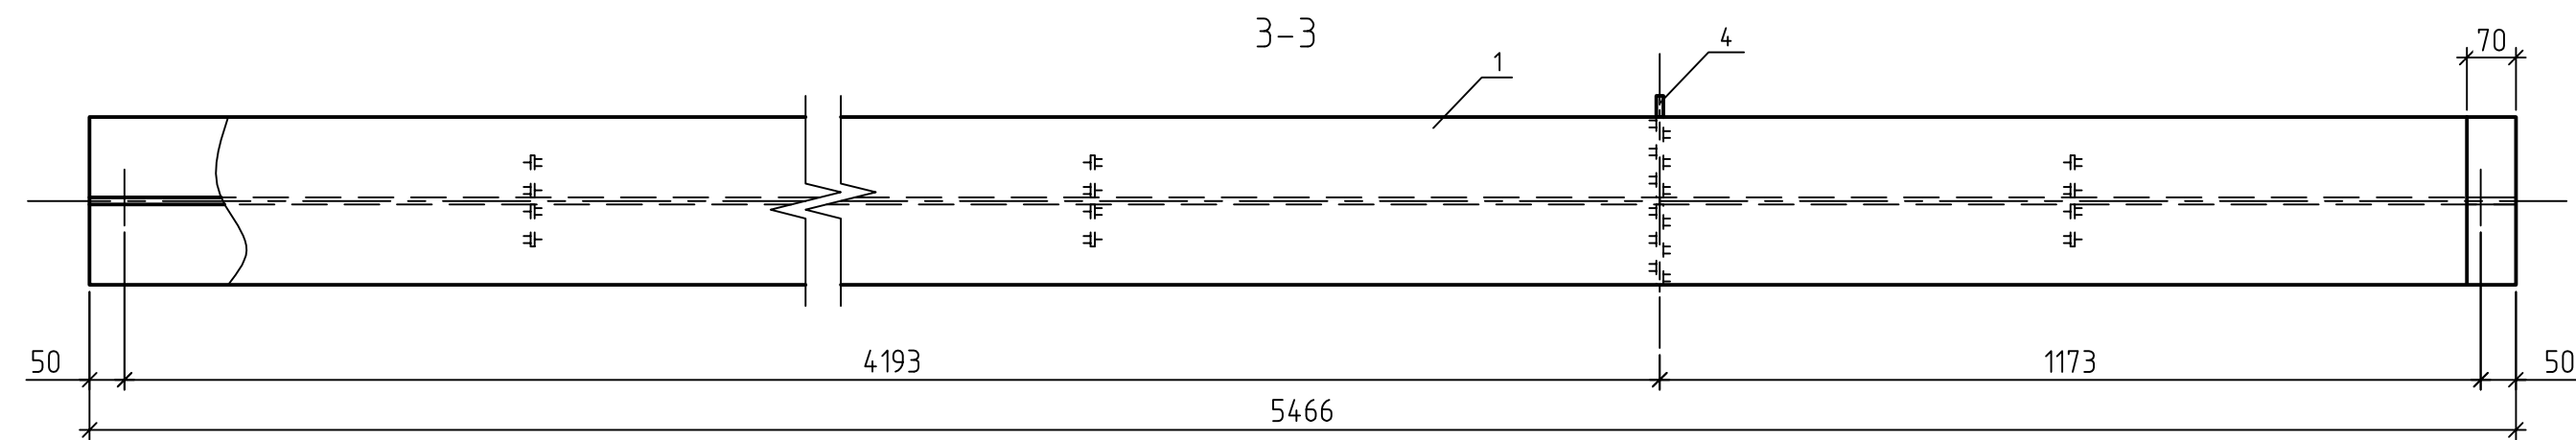

Марка	Поз.	Сечение	Длина	Кол-во		Масса, кг			Марка стали	Примечание
				т	н	шт.	общая	марки		
Бс3-1 1 шт.	121	Лист t= 12 240	5466	2		123,6	247,2	414,6	С345-3	б/ч
	122	Лист t= 10 376	5466	1		161,3	161,3		С345-3	б/ч
Наплавленный металл 1,5 %							6,1			

Марка	Поз.	Сечение	Длина	Кол-во		Масса, кг			Марка стали	Примечание
				т	н	шт.	общая	марки		
ВЗ-1 1 шт.	1	Балка Бс3-1	5466	1		414,6	414,6	531,6	С345-3	см.дан.лист
	2	Лист t= 30 480	520	1		58,8	58,8		С345-3	см.дан.лист
	3	Лист t= 12 350	520	1		17,1	17,1		С345-3	б/ч
	4	Лист t= 10 145	374	1		4,3	4,3		С345-3	см.дан.лист
	5	Лист t= 10 115	374	1		3,4	3,4		С345-3	см.дан.лист
	6	Лист t= 10 234	350	2		6,4	12,9		С345-3	см.дан.лист
	7	Лист t= 6 60	374	12		1,1	12,7		С245	см.дан.лист
Наплавленный металл 1,5 %							7,9			


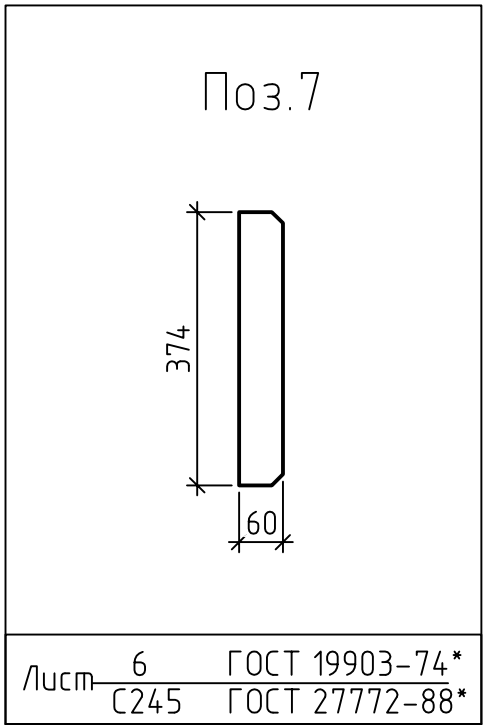


Таблица отправочных марок				
Отпр. марка	Кол-во		Масса, кг	
	т	н	марки	всех
ВЗ-1	1		531,6	531,6
ИТОГО:				531,6

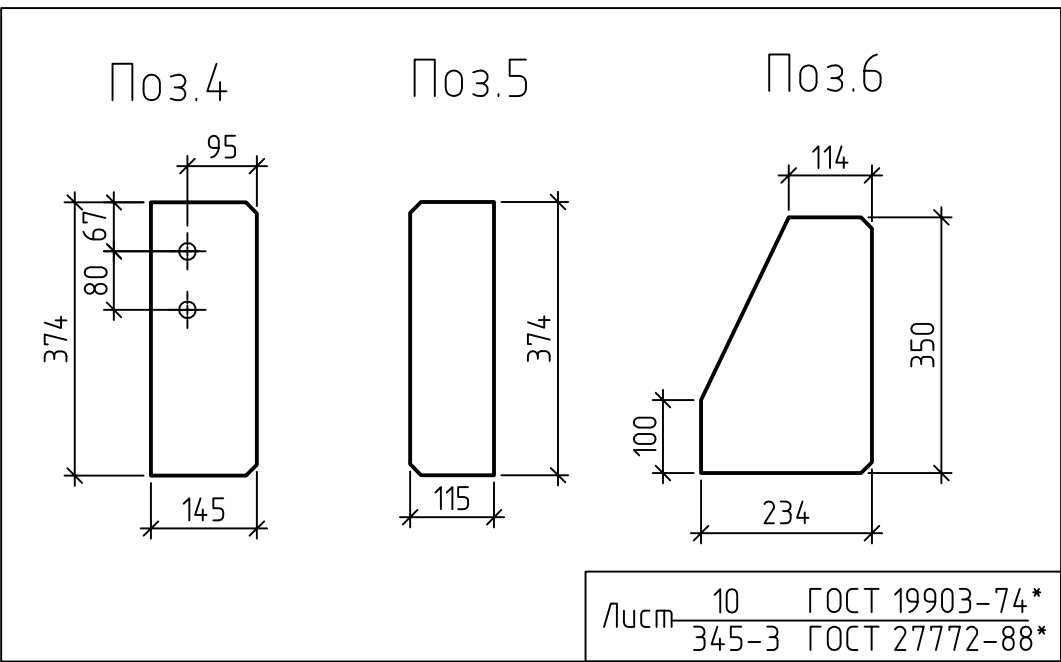

- Изготовления и контроль качества конструкций производить по ГОСТ 23118-2012, СП 53-101-98.
- Сварку выполнять полуавтоматом по ГОСТ 14771-76* проволокой Св-08Г2С диаметром 1,6 мм по ГОСТ 2246-70* в среде углекислого газа по ГОСТ 8050-85.
- Катет сварных швов 6 мм, кроме оговорённых
- Антикоррозионную защиту конструкций и подготовку под огнезащиту выполнить согласно проекта.
- Материал- сталь С345, С255, С245 ГОСТ 27772-88 для сварных конструкций с гарантией свариваемости.
- Неоговоренные отверстия - Ø23мм.
- Неоговоренные срезы - 15 мм.
- * - размер для справок

						129-ВГЗ-30УНА-###-СМ-38-69-КМД			
						Строительство 3-го энергоблока на базе ПСЧ-800 филиала "Березовская ГРЭС" ОАО "Э.ОН Россия"			
Изм.	Кол.уч.	Лист	№ док.	Подп.	Дата	Площадку обслуживания холодной воронки котла.	Стадия	Лист	Заказ
Разраб.		Алешин			07.15		КМД	35	129
Проверил		Светлаков			07.15				
Гл. констр.		Шило			07.15				
Н.контр.		Трифонов			07.15	Балка ВЗ-1	ООО "Первоуральский завод Промсталь Конструкция"		
Утвердил		Голованов			07.15				