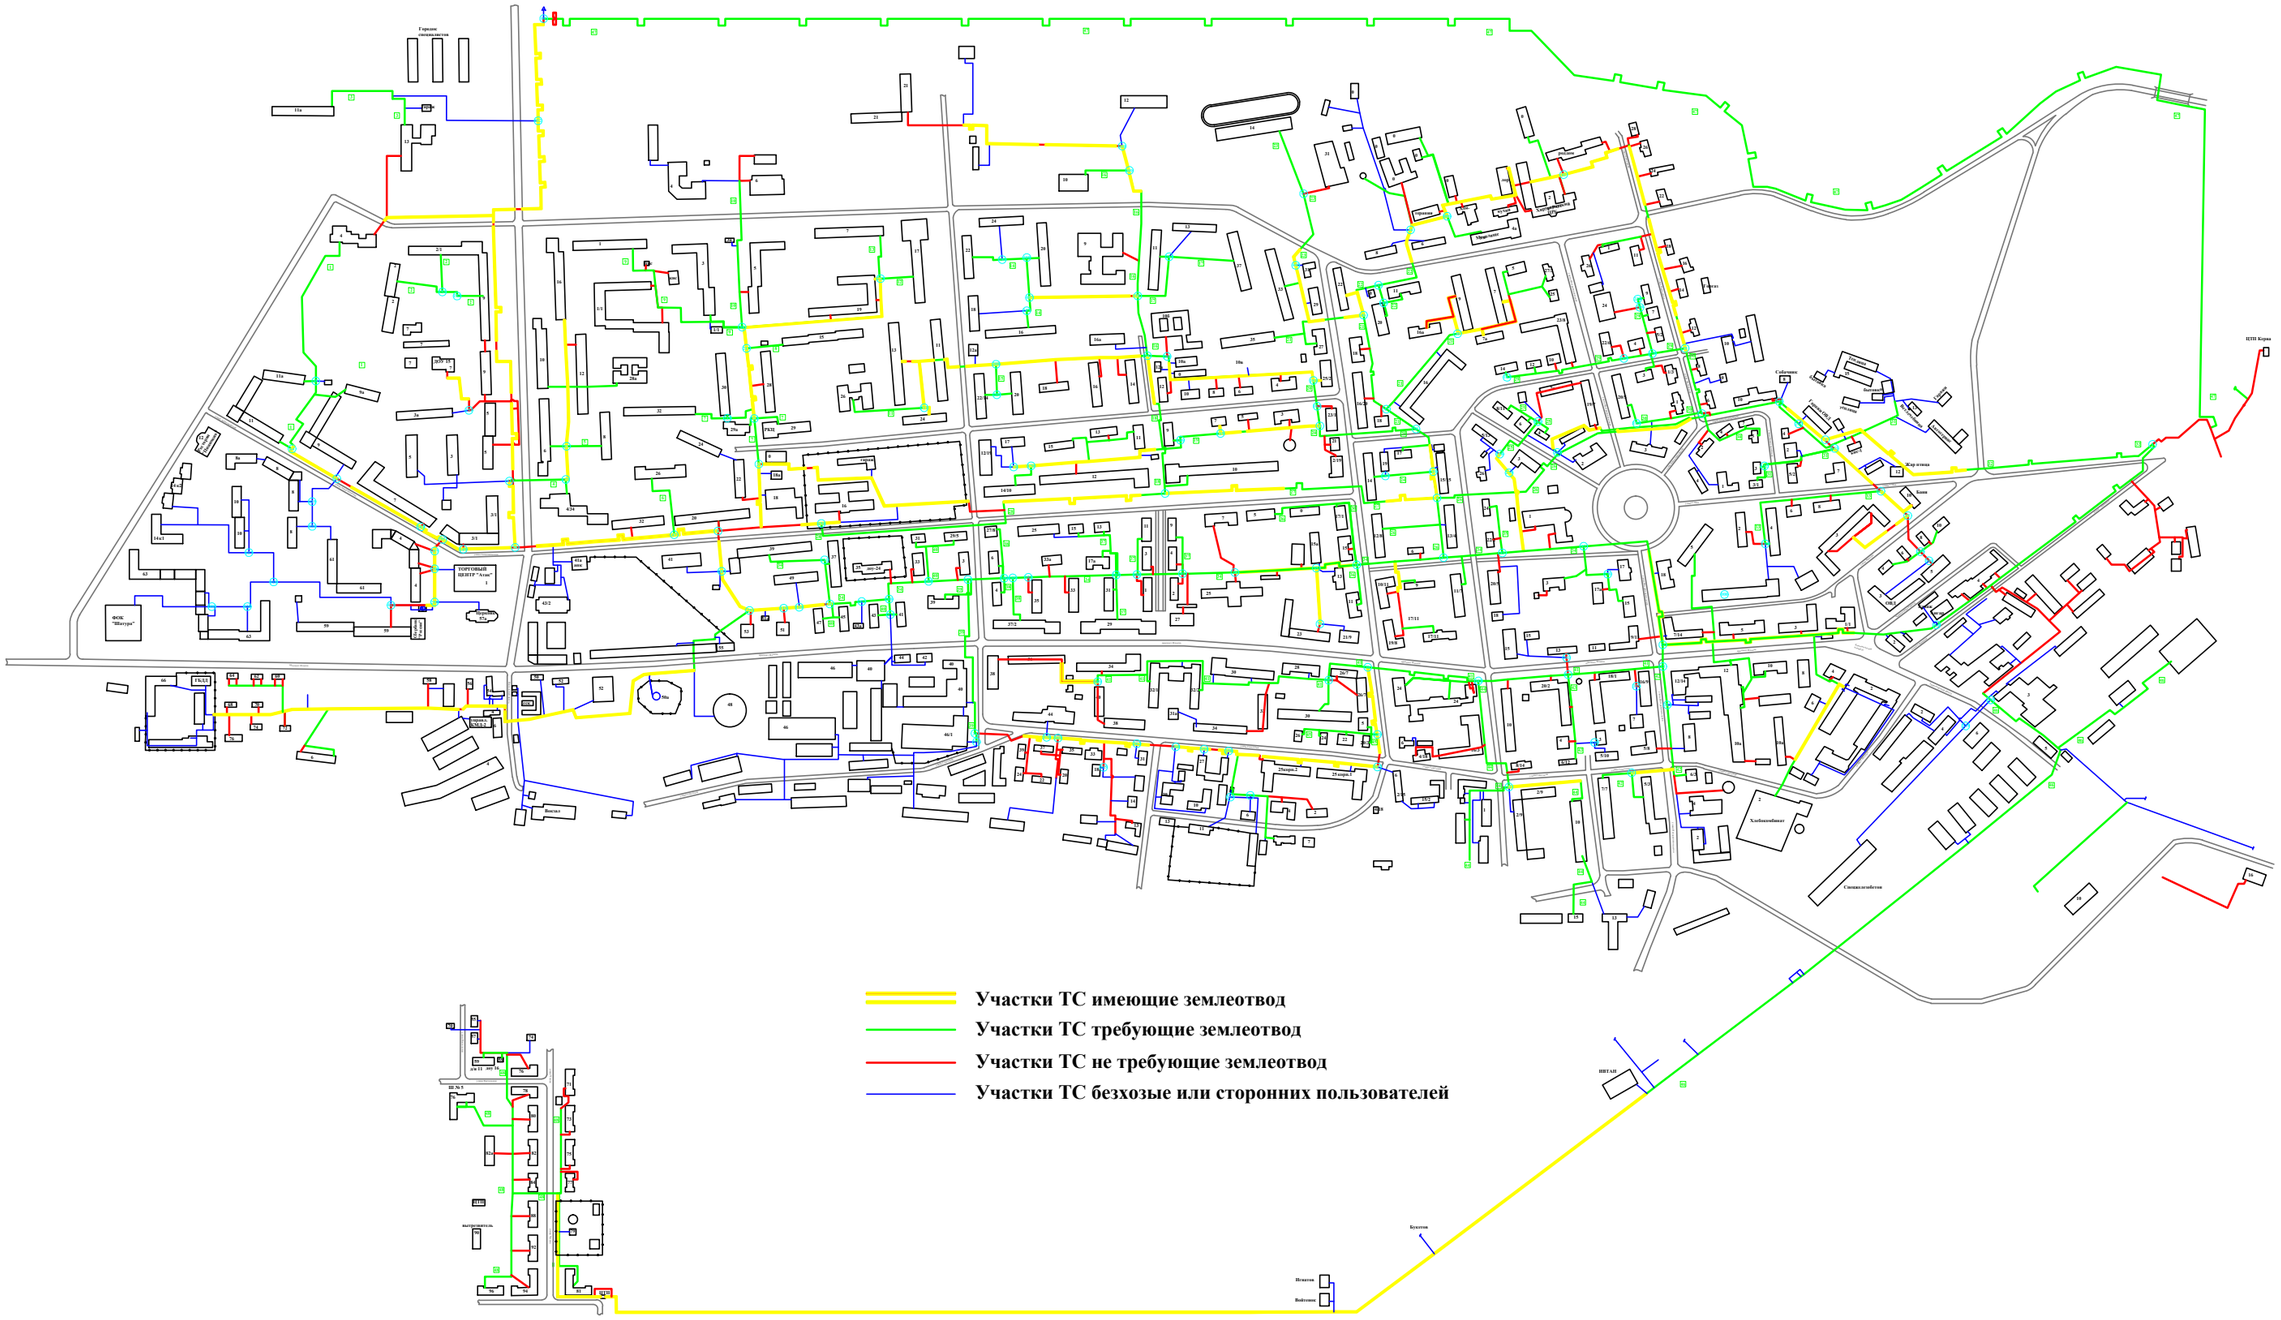Схема расположения тепловых сетей