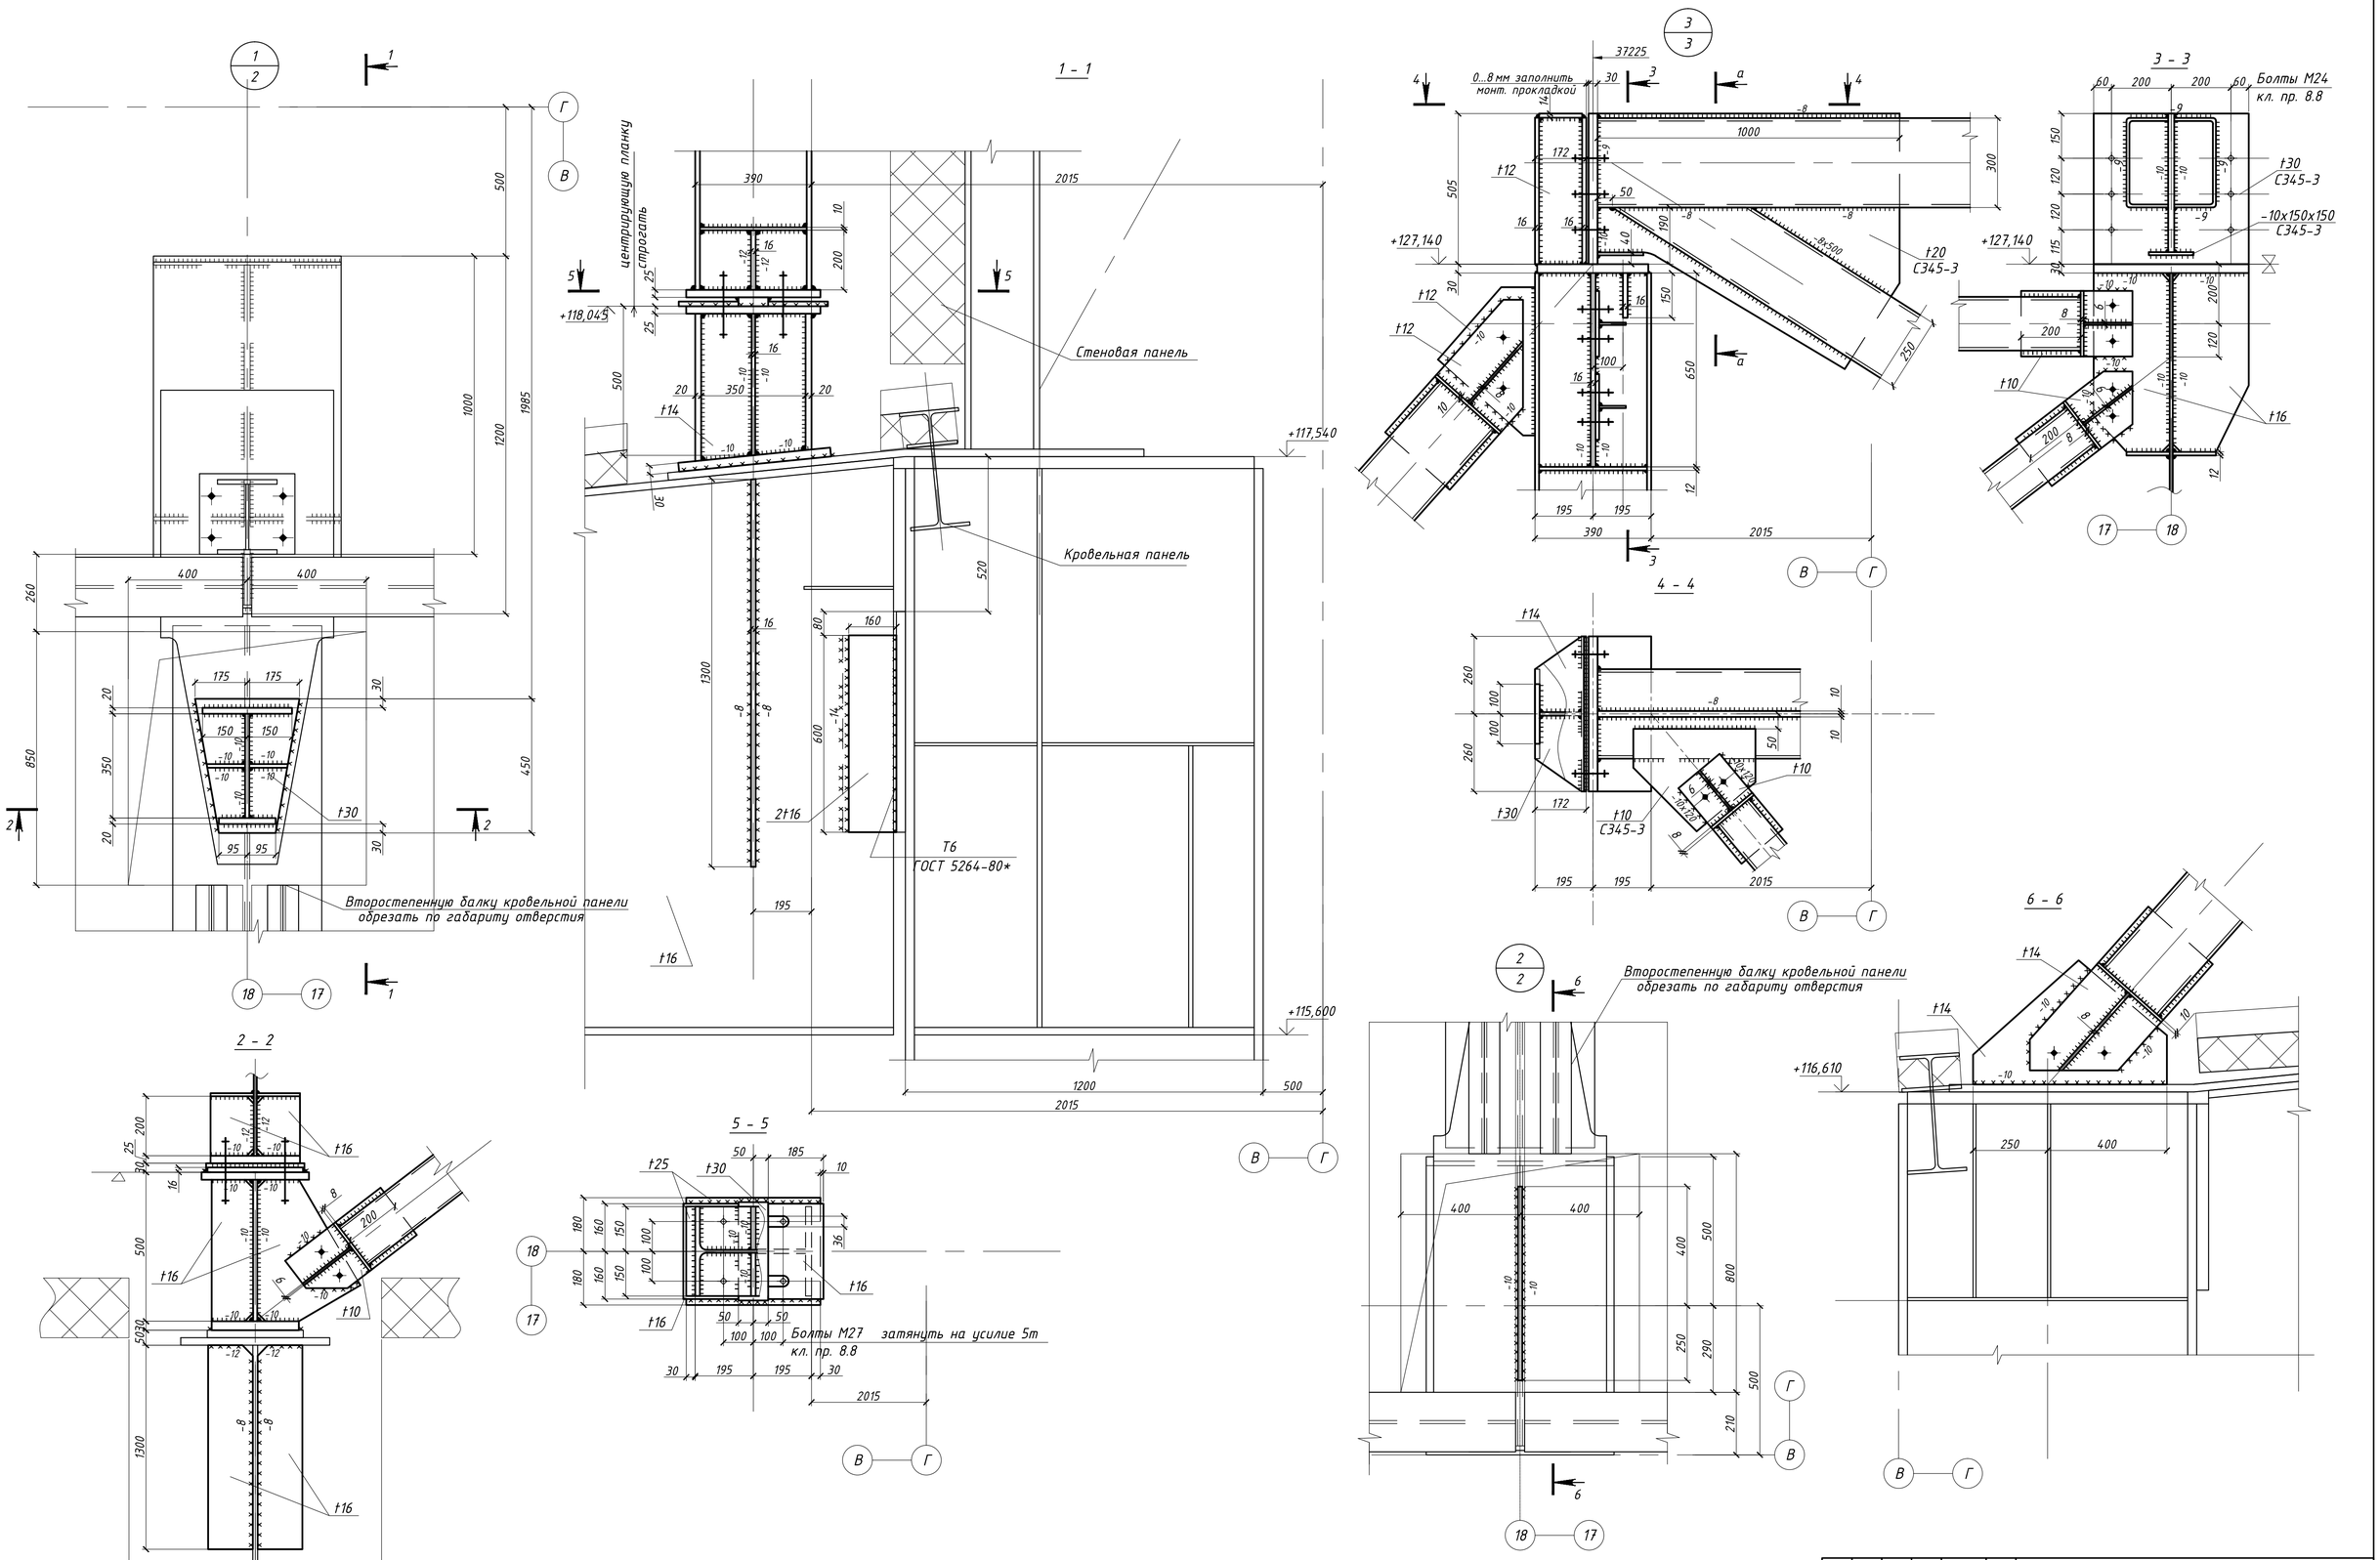

1. Общие примечания, ведомость элементов см. лист 3
2. Все монтажные (временные) болты М20 кл.5.8
3. Все швы по усилиям и табл.38 СП 16.13330.2011, кроме оговоренных
4. Вся неоговоренная сталь С345-1.

Изм.	Муч.	Лист	N док	Подпись	Дата
Разработал		Жданова			
Проверил		Дьячков			
Рук.группы		Рысина			
Н.контроль		Рыбьякова			
ГИП		Дьячков			05.09.16

99-04.16-5- КМ

Филиал "Березовская ГРЭС" ОАО "Э.ОН Россия"
Здание главного корпуса

Противоаварийные мероприятия по раскреплению и усилению существующих строительных конструкций в зоне аварии. Раскрепление конструкций кровельного покрытия в осях 16-19/Г-Д.

Стадия	Лист	Листов
Р	4	

Узлы 1, 2, 3

ПРОЕКТСТАЛЬКОНСТРУКЦИЯ
общество с ограниченной ответственностью
Екатеринбург 2016 г.

Инв. № подл. | Подпись и дата | Взам. инв. №