



113ЕЗА-31UEC-143-HV_ИЗМ.1_№307-13
Ивл. № подл. 114 Н.В.
Взам. инв. № 114 Н.В.
Подп. и дата 11.11.13
Кириен

Согласовано

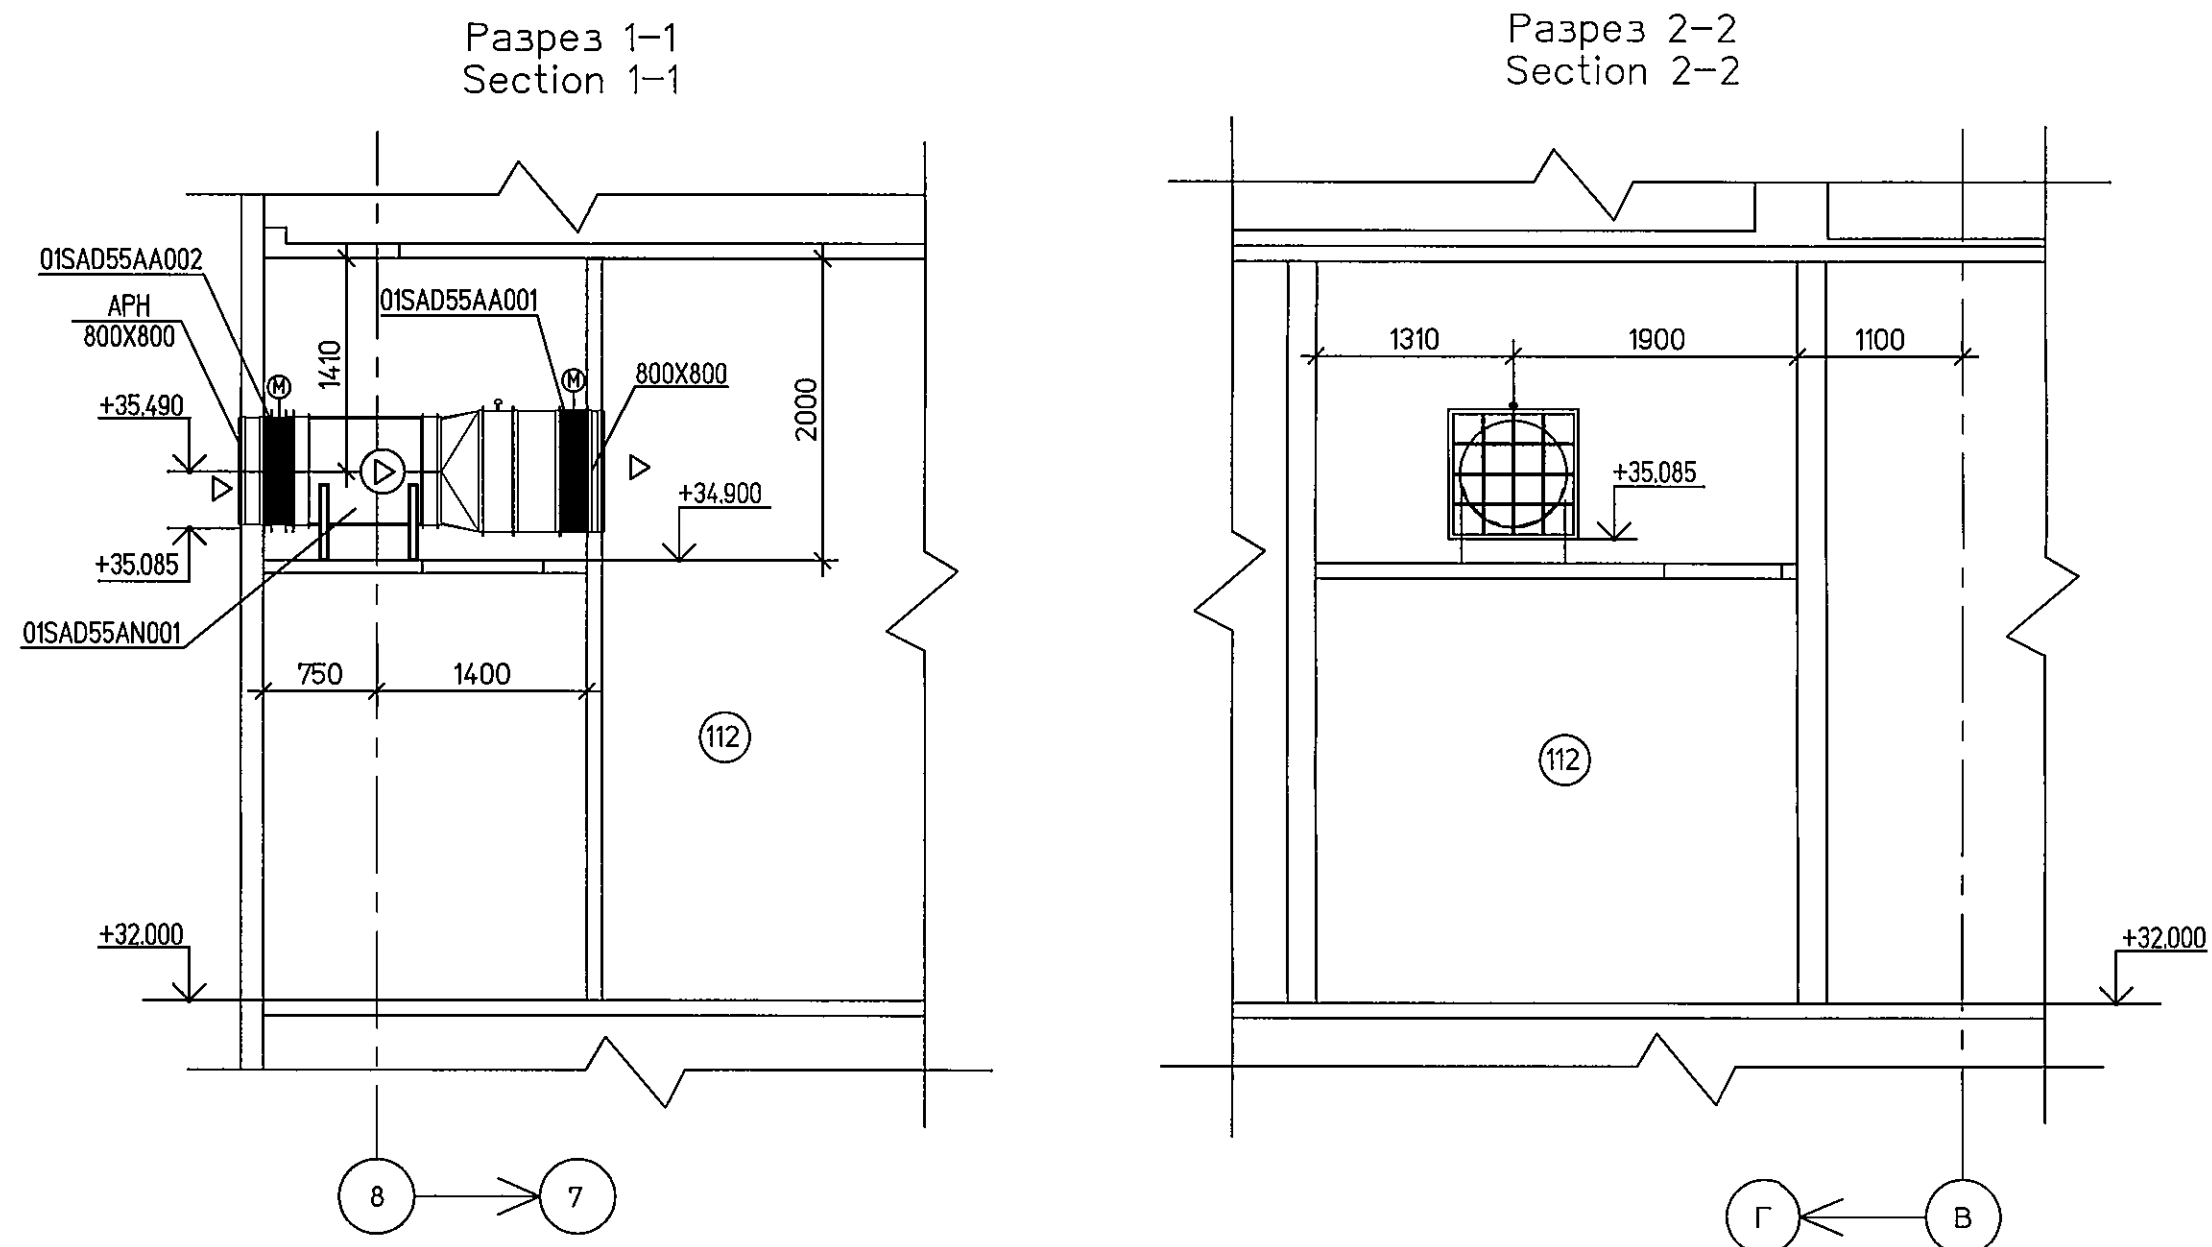

Фрагмент плана на отм. +32,000
Extract of plan at el. +32,000

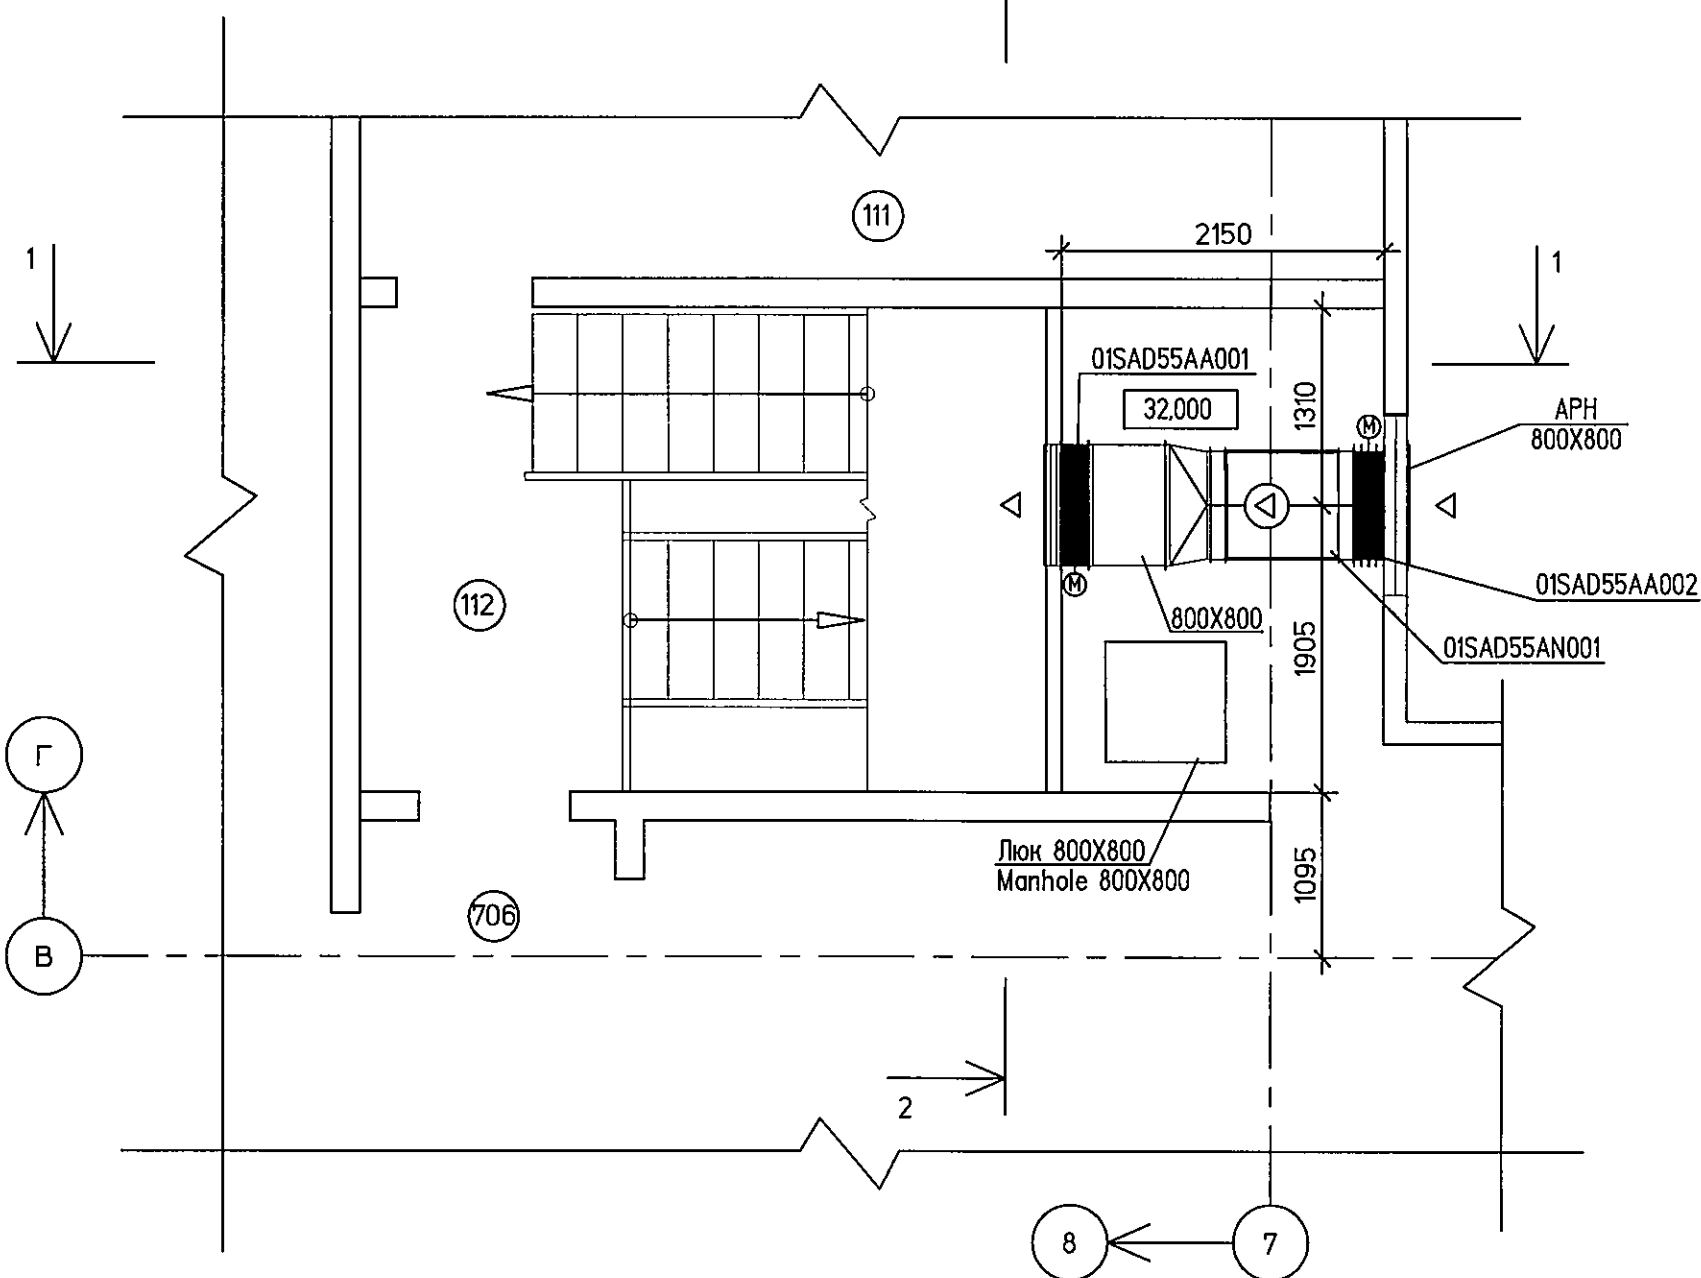

Статус документа/DOCUMENT STATUS:									
5									
4									
3									
2									
1	Доработка решений/Adaptation of solutions				Исполн.	Проверил	Утвердил	Дата	10.13
Изм. Rev.	Описание Description				Разработан Prepared	Проверил Checked	Утвердил Approved	Дата Date	
Заказчик Customer: Е.ON ОАО «Э.ОН Россия» E.ON Russia OJSC					Подрядчик Contractor: ЭАЭ ЗАО «Энергопроект» Energoprojekt CJSC				
Наименование проекта Project title: Строительство 3-го энергоблока на базе ПСУ-800 филиала "Березовская ГРЭС" ОАО "Э.ОН Россия" Construction of the 3-rd power unit based on STU-800 of the branch Berzovskaya GRES of JSC E.ON Russia									
Фамилия Name: Царков Tsarkov					Дата Date: 10.13.		ID-Поставщика Contractor ID: BG3-01UEC-SAC-HV-10-64-097		
Разработал Prepared: Царков Tsarkov					01UEC-SAC				
Проверил Checked: Привольнева Privolneva					Наименование документа/Document title: Узел приема топлива. Вентиляция и кондиционирование воздуха. Чертеж установки 01SAD55. Fuel intake facility. Ventilation and air conditioning. Drawing of installation 01SAD55				
Н.Контр. N.Control: Соркина Sorokina					Лист Sheet: 1 of Sheets: 1				
Утвердил Approved: Кожина Kozhina					Стадия Stage: P/W				
Субконтрактор Subcontractor: ЗАРУБЕЖЭНЕРГОПРОЕКТ					Формат Format: A2				
Инв. № подл./Original inventory №. 143-HV									
Данный чертеж не подлежит копированию или передаче другим организациям или лицам без разрешения ОАО "Зарубежэнергопроект". Copying of this drawing or giving it to other organizations or persons without Zarubezhenergo projekt OJSC permission is forbidden									

Формат A2