



113ЕЗ3А-31UEC-143-HV\_ИЗМ.1\_№307-13  
Ив. № подл. 217  
Подп. и дата 14.11.13  
Взам. инв. №

Согласовано

Разрез 1-1  
Section 1-1

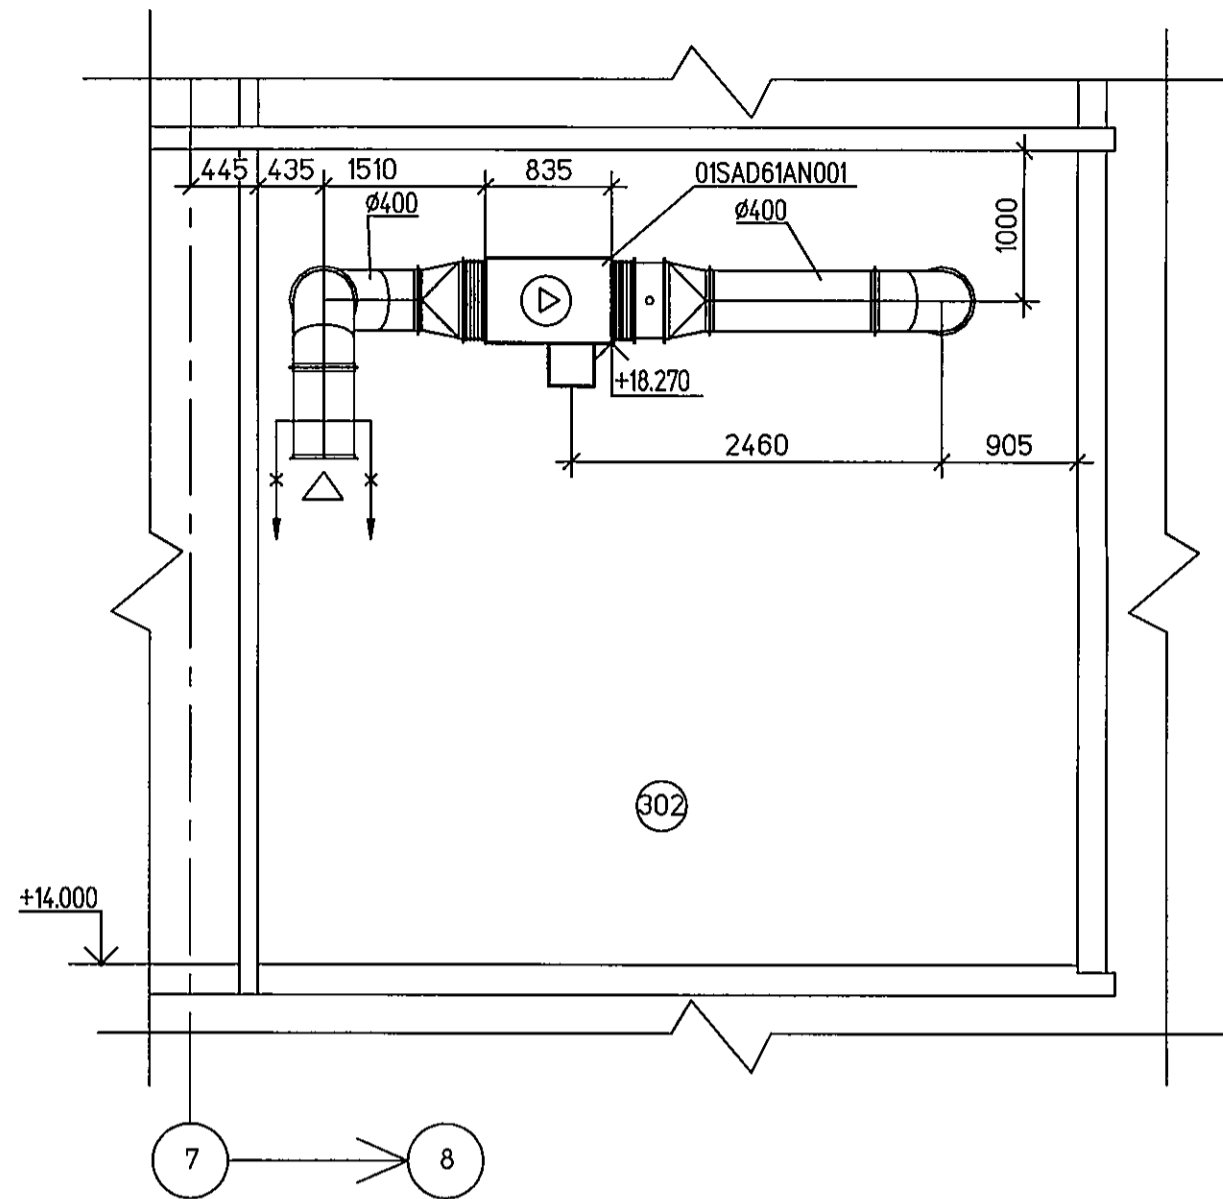

Фрагмент плана на отм. +14,000  
Extract of plan at el.+14,000

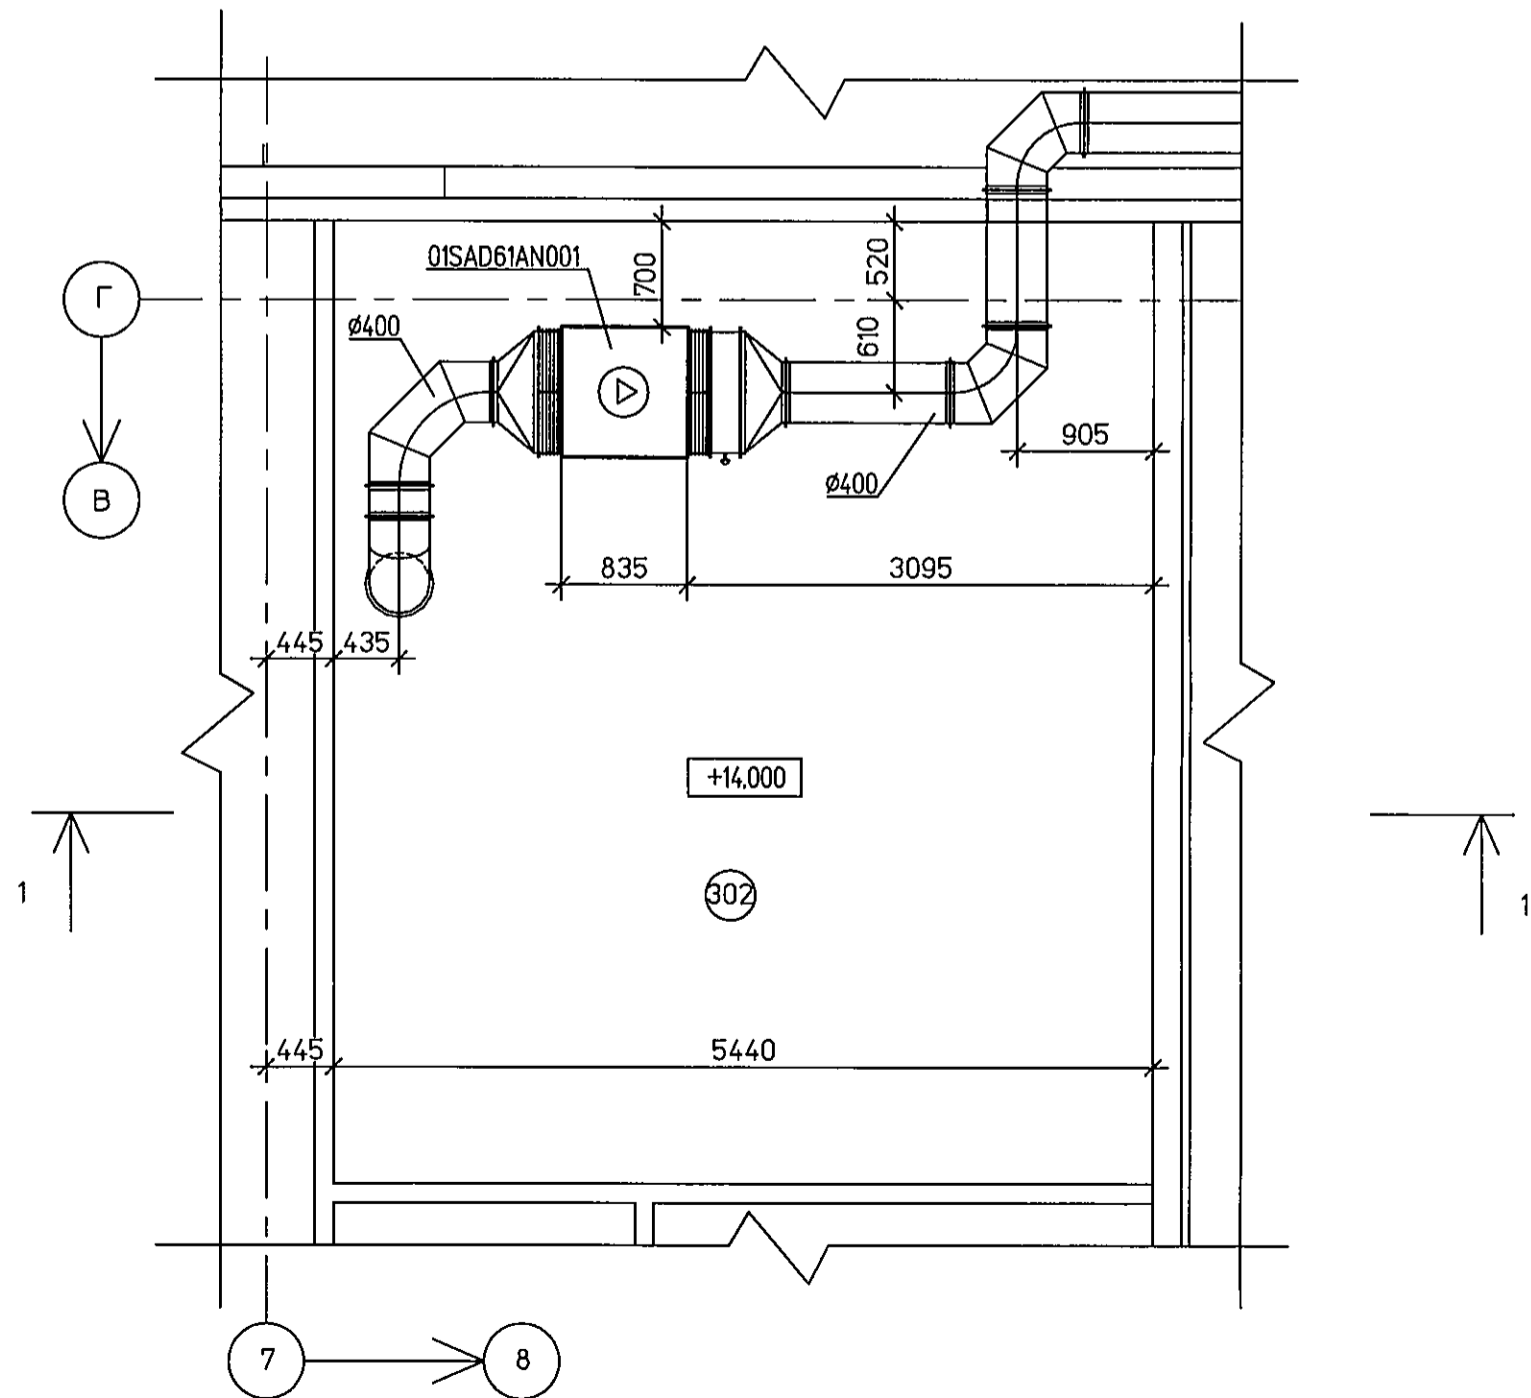

Статус документа/DOCUMENT STATUS:										
5										
4										
3										
2										
1	Доработка решений/Adaptation of solutions				Изм. Rev.	Описание Description	Разработан Prepared	Проверил Checked	Утвердил Approved	Дата Date
Заказчик Customer		ОАО «Э.ОН Россия» E.ON Russia OJSC				Подрядчик Contractor		ЗАО «Энергопроект» Energoprojekt CJSC		
Наименование проекта Project title		Строительство 3-го энергоблока на базе ПСУ-800 филиала "Березовская ГРЭС" ОАО "Э.ОН Россия" Construction of the 3-rd power unit based on STU-800 of the branch Berzovskaya GRES of JSC E.ON Russia								
		Фамилия Name	Подпись Sign.	Дата Date	ID-Поставщика Contractor ID	BG3-01UEC-SAC-HV-10-64-101				
Разработал Prepared		Царков Tsarkov	Царков	10.12.	KKS	01UEC-SAC				
Проверил Checked		Привольнева Privolneva	Привольнева	10.13	Наименование документа/Document title Узел приема топлива. Вентиляция и кондиционирование воздуха. Чертеж установки 01SAD61AN001 Fuel intake facility. Ventilation and air conditioning. Drawing of installation 01SAD61AN001					
Н.контр. N.Control		Сорокина Sorokina	Сорокина	10.13						
Утвердил Approved		Кожина Kozhina	Кожина	10.13						
Субконтрактор Subcontractor		ЗАРУБЕЖЭНЕРГОПРОЕКТ ОСНОВАН В 1992 ГОДУ			Субподрядчик Subcontractor			Лист Sheet 1 of Sheets 1		
Ив. №подл./Original inventory №. 143-HV		ЗАРУБЕЖЭНЕРГОПРОЕКТ			ТЕПЛОЭЛЕКТРОПРОЕКТ			Стадия Stage P/W		
								Формат Format A2		
Данный чертеж не подлежит копированию или передаче другим организациям или лицам без разрешения ОАО "Зарубжэнергопроект". Copying of this drawing or giving it to other organizations or persons without Zarubezhenergoprojekt OJSC permission is forbidden										