


113Е3А-31UEC-143-НУ\_ИЗМ1\_№307-13

Изм. № подл. Подп. и дата Взам. инв. №

Согласовано Кириян Перевод

Фрагмент плана на отм. +51,500  
Extract of plan at el. +51,500

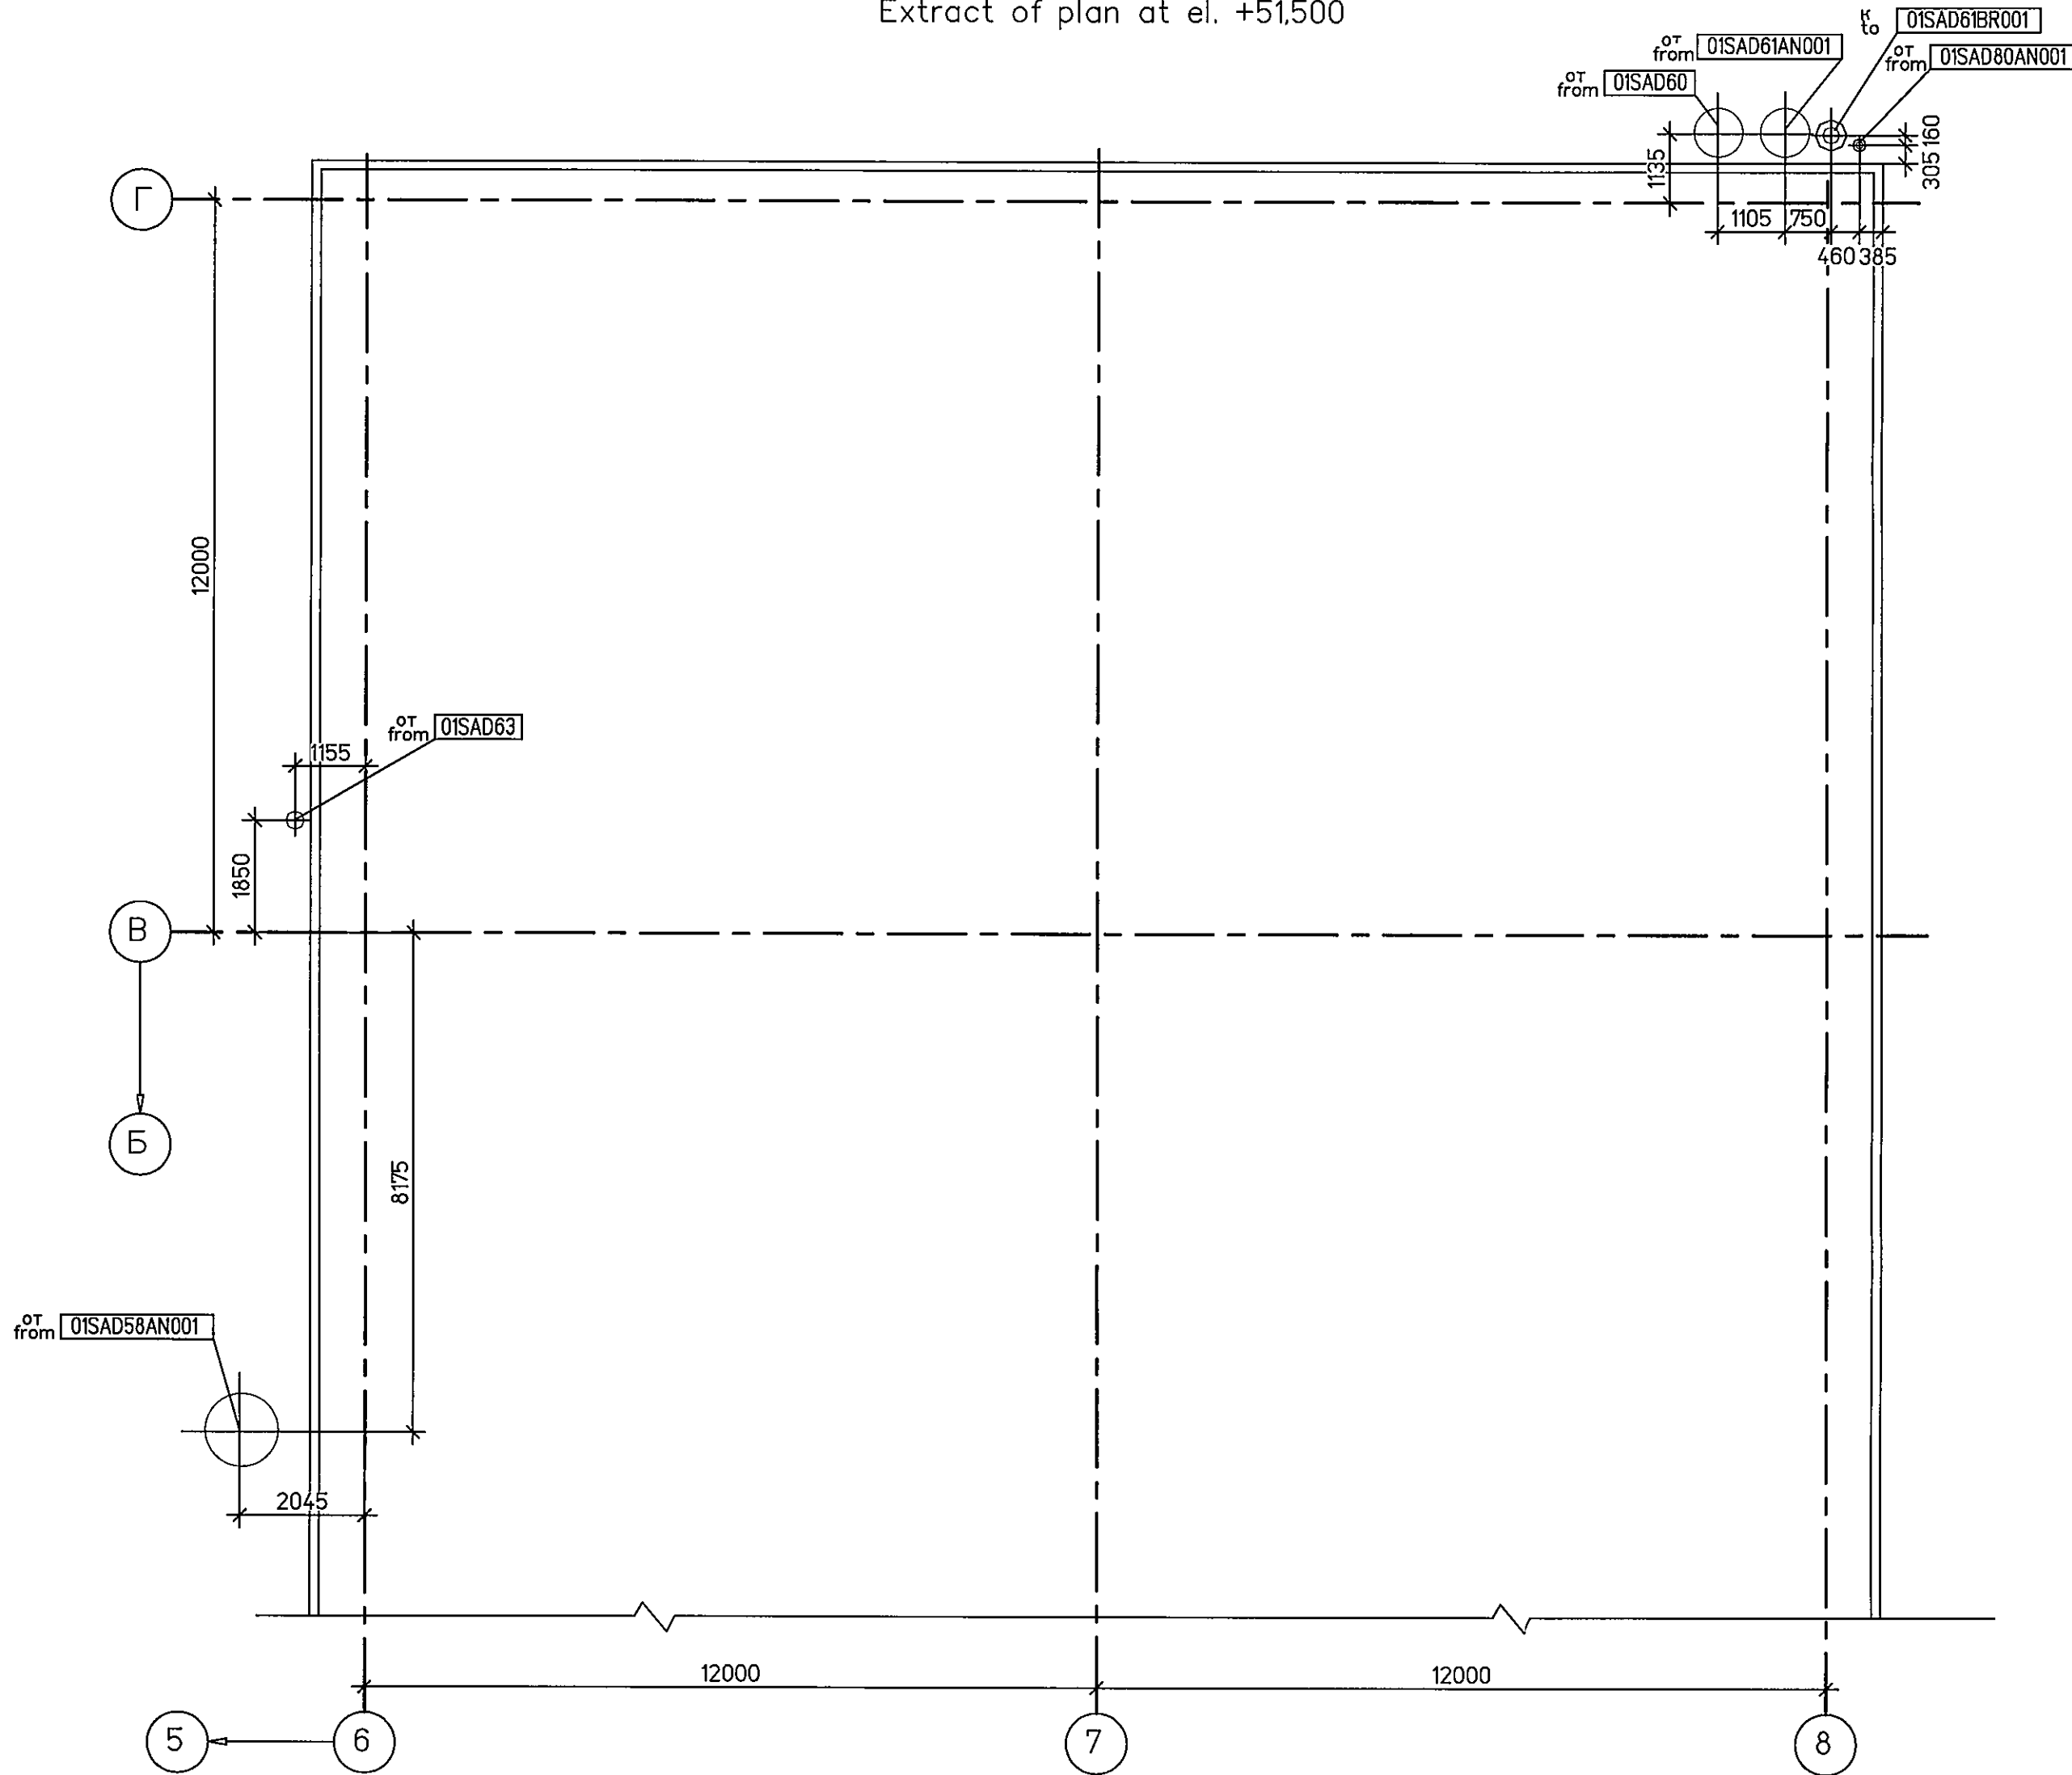

Статус документа/DOCUMENT STATUS:										
5										
4										
3										
2										
1	Доработка решений/Adaptation of solutions			Царков	Привольная	Сорокина	Кожина	10.13		
Изм. Rev.	Описание Description			Разработан Prepared	Проверил Checked	Утвердил Approved	Дата Date			
Заказчик Customer		ОАО «Э.ОН Россия» E.ON Russia OJSC				Подрядчик Contractor		ЗАО «Энергопроект» Energoprojekt CJSC		
Наименование проекта Project title										
Строительство 3-го энергоблока на базе ПСУ-800 филиала "Березовская ГРЭС" ОАО "Э.ОН Россия" Construction of the 3-rd power unit based on STU-800 of the branch Berzovskaya GRES of JSC E.ON Russia										
	Фамилия Name	Подпись Sign.	Дата Date	ID-Поставщика Contractor ID	BG3-01UEC-SAC-HV-10-72-083					
Разработан Prepared	Царков Tsarkov	Царков	10.13.	KKS	01UEC-SAC					
Проверил Checked	Привольная Privolneva	Привольная	10.13	Наименование документа/Document title Узел приема топлива. Вентиляция и кондиционирование воздуха. Фрагмент плана на отм.+51,500 Fuel intake facility. Ventilation and air conditioning. Fragment of plan at el. +51,500						
Н.контр. N.Control	Сорокина Sorokina	Сорокина	10.13							
Утвердил Approved	Кожина Kozhina	Кожина	10.13							
Субконтрактор Subcontractor				Субподрядчик Subcontractor			Лист Sheet	1	Листов of Sheets	1
							Стадия Stage	P/W		
Инв. № подл./Original inventory № 143-HV							Формат Format	A2		
Данный чертеж не подлежит копированию или передаче другим организациям или лицам без разрешения ОАО "Зарубежэнергопроект". Copying of this drawing or giving it to other organizations or persons without Zarubezhenergoprojekt OJSC permission is forbidden										