





Статус документа/DOCUMENT STATUS:


5					
4					
3					
2					
1					

Изм. Rev.	Описание Description	Разработал Prepared	Проверил Checked	Утвердил Approved	Дата Date
--------------	-------------------------	------------------------	---------------------	----------------------	--------------


Заказчик Customer	 ОАО «Э.ОН Россия» JSC E.ON Russia	Подрядчик Contractor	 ЗАО «Энергопроект» CJSC Energoproekt
----------------------	--	-------------------------	---

Наименование проекта Project title	Строительство 3-го энергоблока на базе ПСУ-800 филиала «Березовская ГРЭС» ОАО «Э.ОН Россия» Construction of the 3-rd power unit based on STU-800 of the branch «Berezovskaya GRES» of JSC «E.ON Russia»
---------------------------------------	--

	Фамилия Name	Подпись Sign.	Дата Date	ID-Поставщика Contractor ID
Разработал Prepared	Коновалова		21.02.2014	KKS
Проверил Checked	Иванова		21.02.2014	Наименование документа/Document title Главный корпус. Блок №3. Техническое задание заводу на изготовление местных шкафов. Местный шкаф контроля общего факела 30СХВ76 (30СХВ77...30СХВ79). Схема электрическая принципиальная
Н.контр. N.Control	Цыганкова		21.02.2014	
Утвердил Approved	Старикова		21.02.2014	

Субконтрактор Subcontractor	Субподрядчик Subcontractor	Лист Sheet	1	Листов of Sheets	2
 ЗАРУБЕЖ ЭНЕРГОПРОЕКТ ОСНОВАН В 1962 ГОДУ		Стадия Stage		P/W	
		Формат Format		A4	
Инв. № подл./Original inventory No. 3751-K					

Данный чертеж не подлежит копированию или передаче другим организациям или лицам без разрешения ОАО "Зарубежэнергопроект"
Copying of this drawing or giving it to other organizations or persons without Zarubezhenergo project OJSC permission is forbidden

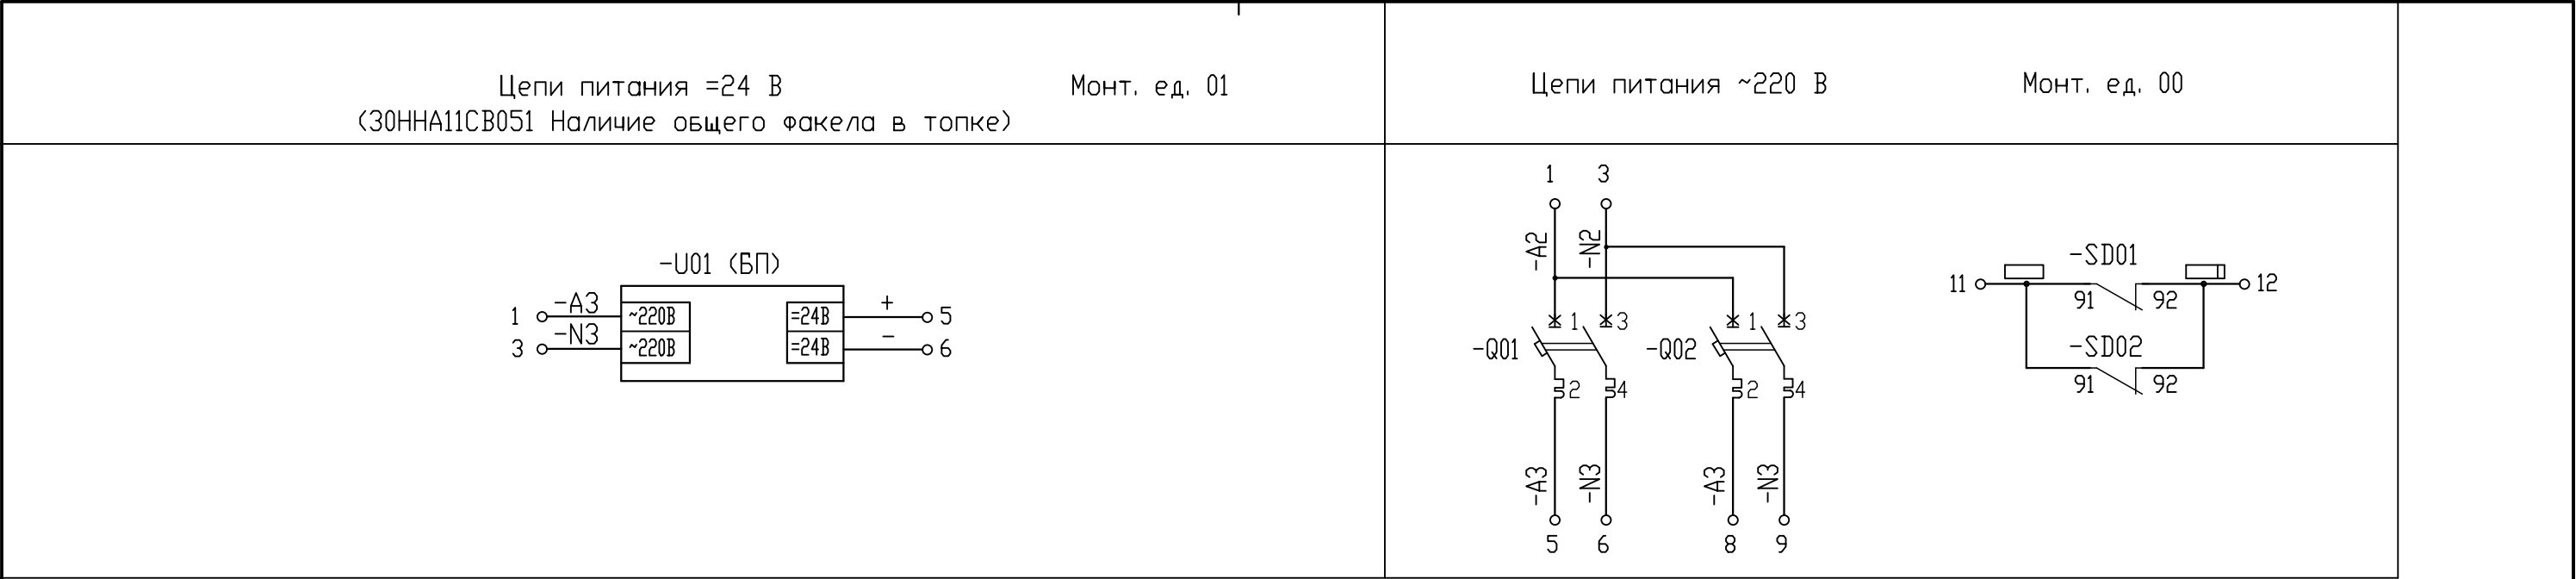

Примечания:

- 1 Общий вид шкафа смотрите чертеж No 3750-К.
- 2 Схему рядов зажимов смотрите чертеж No 3752-К.
- 3 Данная схема выполнена для шкафа 30СХВ76 и применима для шкафов 30СХВ77, 30СХВ78, 30СХВ79 согласно таблицы применимости. Таблицу применимости смотрите чертеж общего вида.

Строительство 3-го энергоблока на базе ПСУ-800 филиала «Березовская ГРЭС» ОАО «Э.ОН Россия»
Construction of the 3-rd power unit based on STU-800 of the branch «Berezovskaya GRES» of JSC «E.ON Russia»

2						ID-Поставщика Contractor ID		
1						KKS	Лист Sheet	2
Изм. Rev.	Кол.уч. Upd.No	Лист Sheet	№ док. Doc.No	Подп. Sign.	Дата Date	Инв. № подл./Original inventory No. 3751-К	Листов of Sheets	2

Данный чертеж не подлежит копированию или передаче другим организациям или лицам без разрешения ОАО "Зарубежэнергопроект"
Copying of this drawing or giving it to other organizations or persons without Zarubezhenergo projekt OJSC permission is forbidden