




2

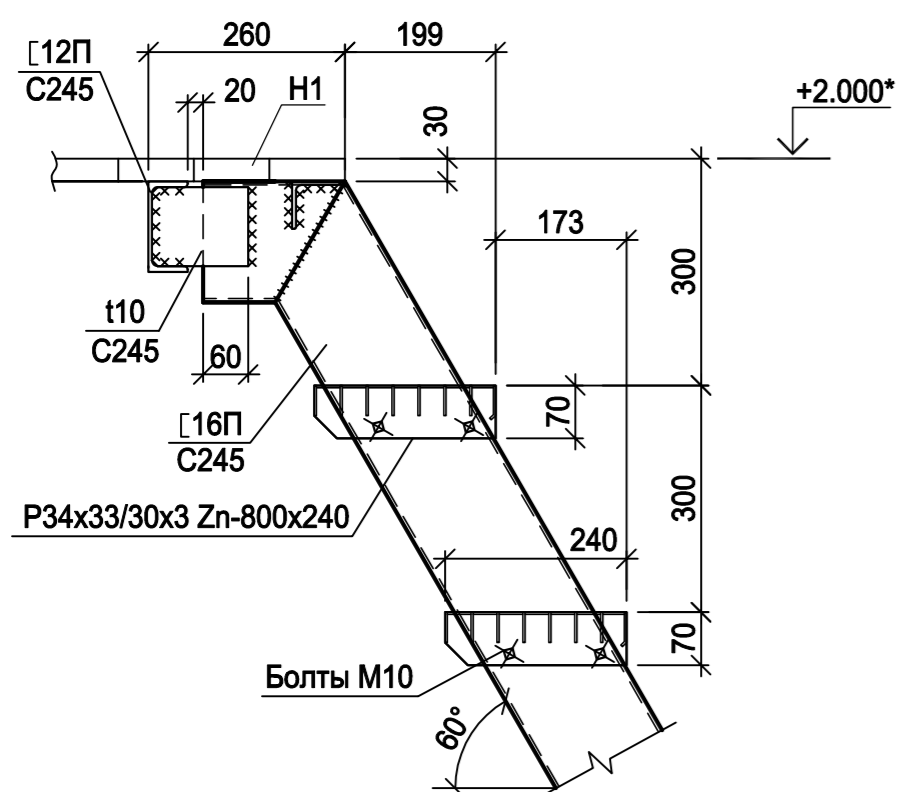


3

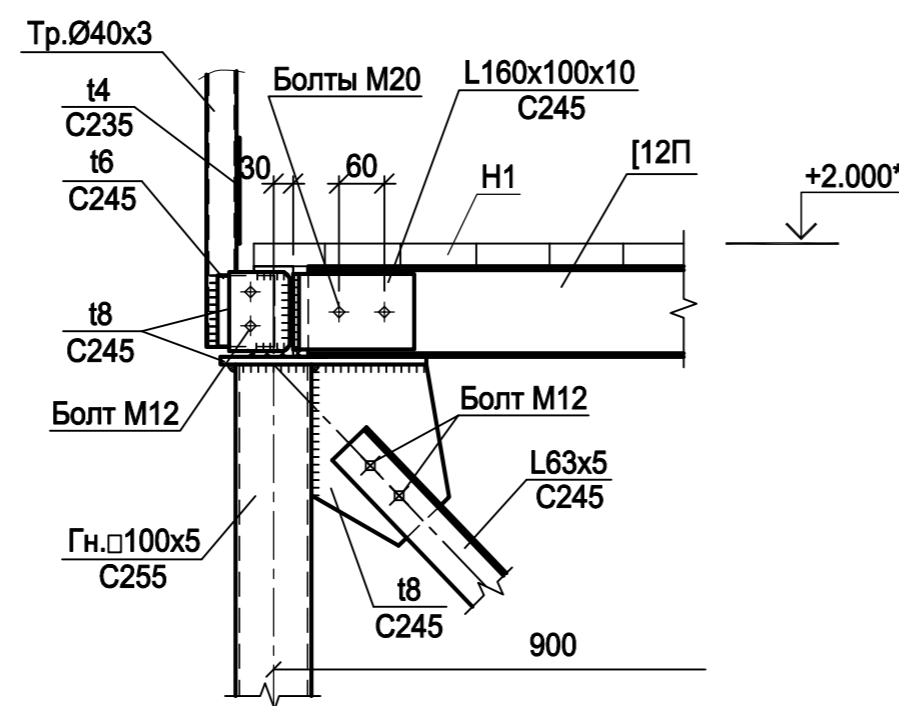


4

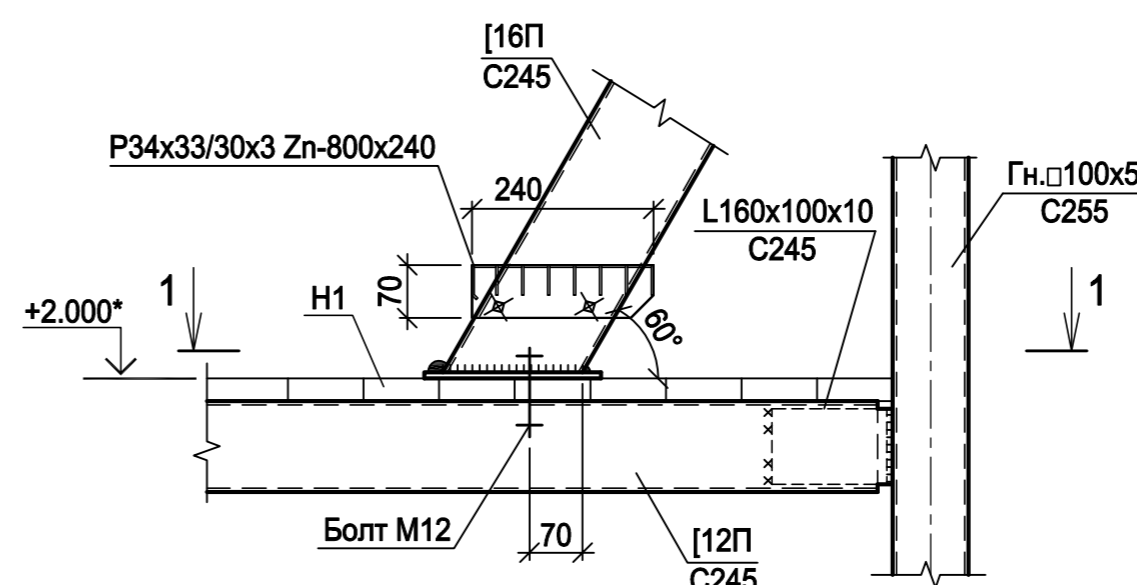


6

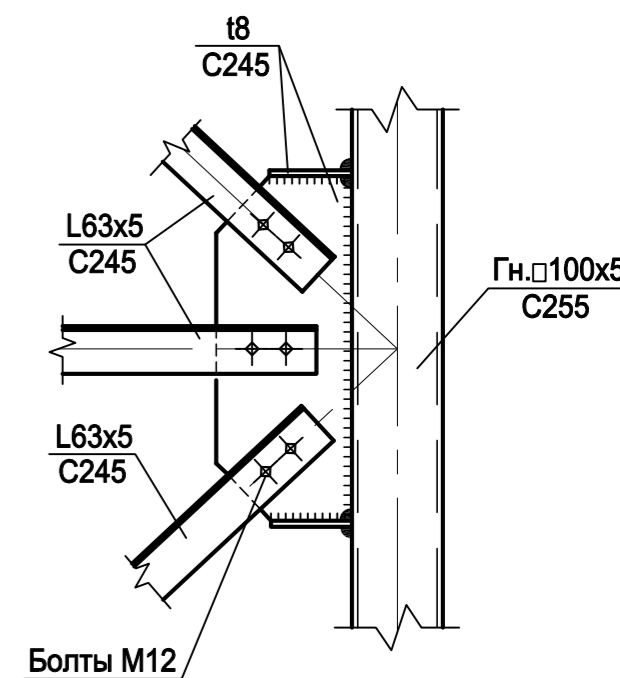


5

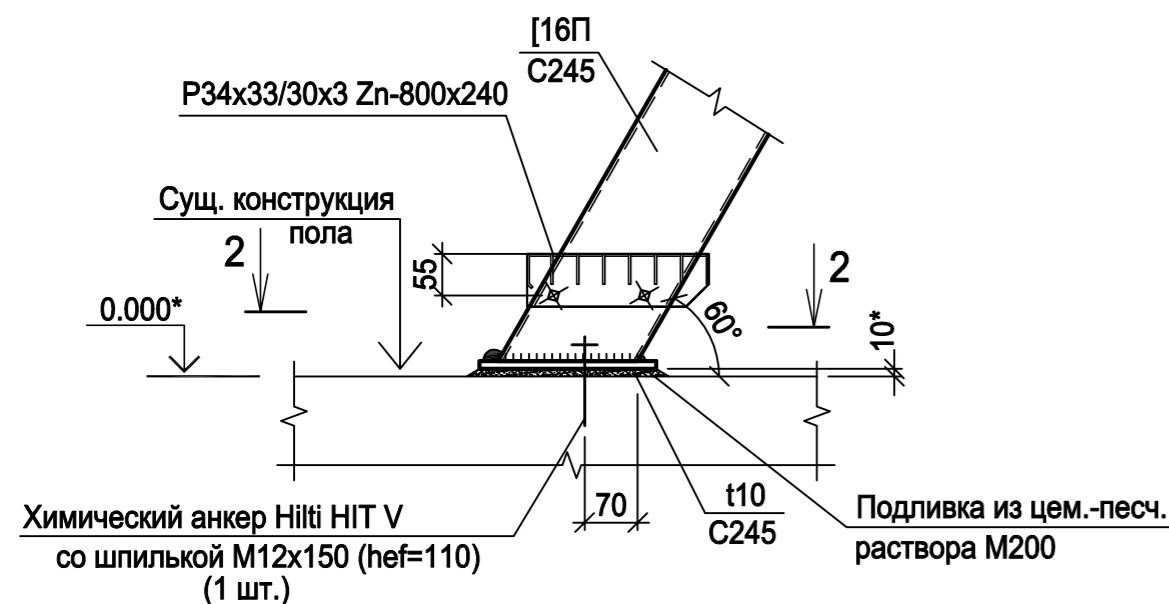


7

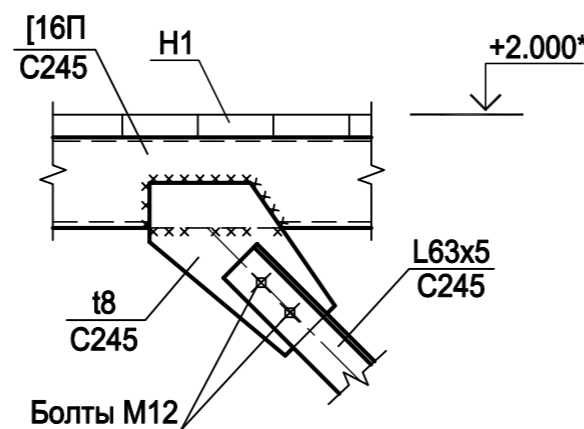


9

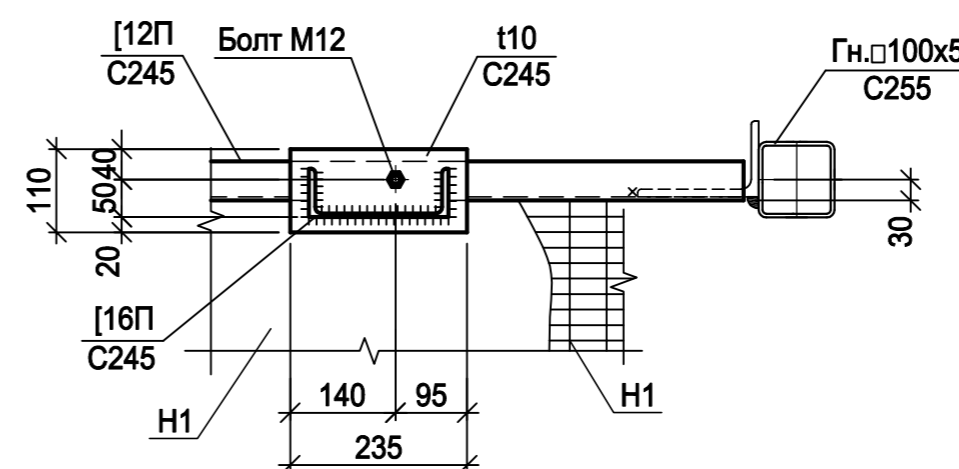

2-2 (1:10)

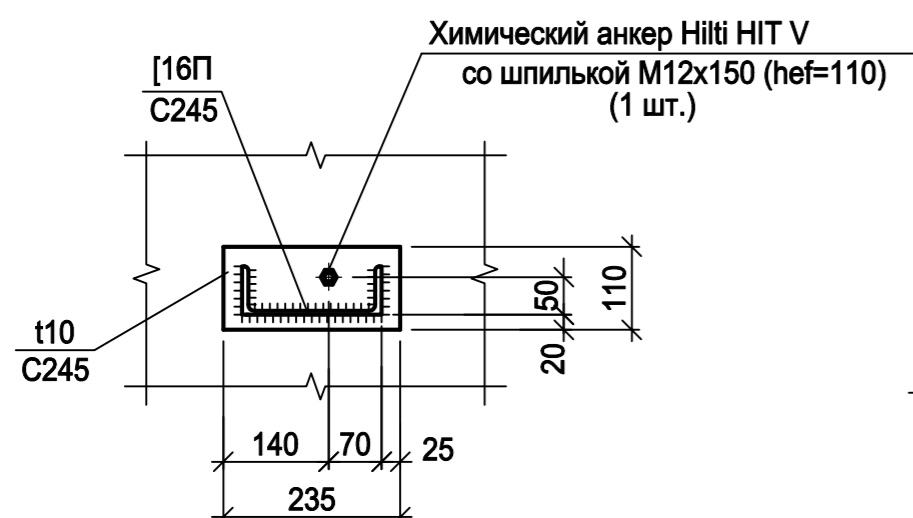



8

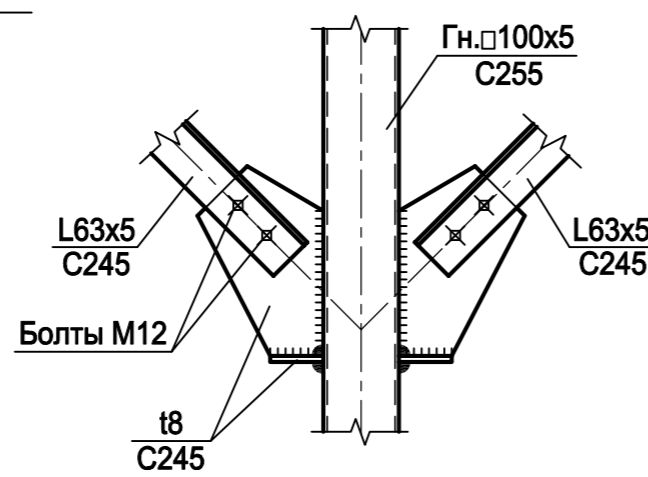

1 Общие указания см. лист BG3-01UEC-###-CM-32-10-001.

2 Узлы 2 - 9 замаркированы на листе BG3-01UEC-###-CM-32-69-004.

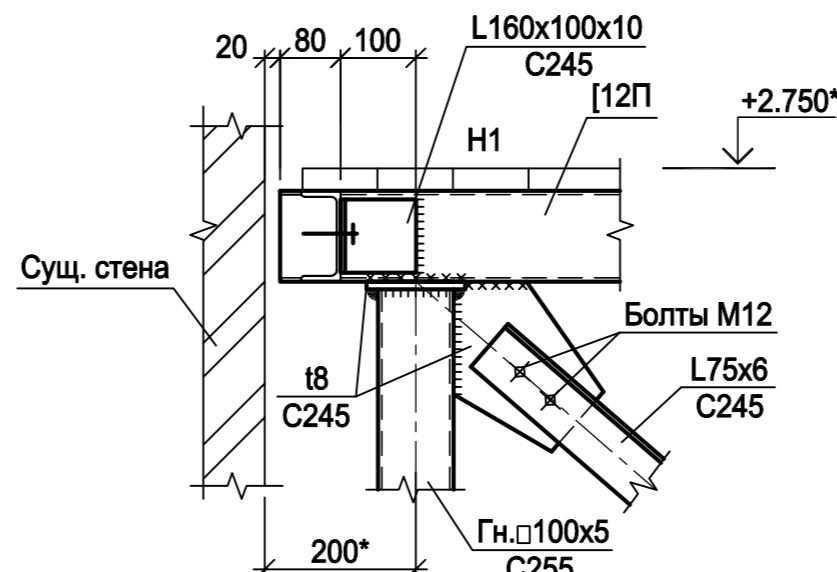

						BG3-01UEC-###-CM-32-69-005			
						Строительство 3-го энергоблока на базе ПСУ-800 филиала «Березовская ГРЭС» ОАО «Э.ОН Россия»			
Изм.	Кол. уч.	Лист	№ док.	Подп.	Дата	Узел приема топлива. Площадки обслуживания оборудования	Стадия	Лист	Листов
Разработал	Филиппова			<i>Ф.Ф. Филиппова</i>	28.01.2018		Р	5	
Проверил	Павликова			<i>П.П. Павликова</i>	28.01.2018				
Нач. сект.	Цой			<i>М.В. Цой</i>	28.01.2018				
Гл. констр.	Шведков			<i>М.В. Шведков</i>	28.01.2018				
Н. контр.	Шипкова			<i>М.В. Шипкова</i>	28.01.2018	Площадки Пл1, Пл2. Узлы 2 - 9	 ЗАРУБЕЖ ЭНЕРГОПРОЕКТ ОСНОВАН В 1992 ГОДУ		