


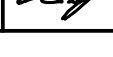



Статус документа/DOCUMENT STATUS:

5					
4					
3					
2					
1					
Изм. Rev.	Описание Description	Разработал Prepared	Проверил Checked	Утвердил Approved	Дата Date


Заказчик Customer	 ОАО «Э.ОН Россия» JSC E.ON Russia	Подрядчик Contractor	 ЗАО «Энергопроект» CJSC Energoproekt
----------------------	---	-------------------------	---

Наименование проекта Project title	Строительство 3-го энергоблока на базе ПСУ-800 филиала «Березовская ГРЭС» ОАО «Э.ОН Россия» Construction of the 3-rd power unit based on STU-800 of the branch «Berezovskaya GRES» of JSC «E.ON Russia»
---------------------------------------	---

	Фамилия Name	Подпись Sign.	Дата Date	ID-Поставщика Contractor ID
Разработал Prepared	Грибова		21.02.2014	KKS
Проверил Checked	Коновалова		21.02.2014	Наименование документа/Document title Главный корпус. Блок №3. Техническое задание заводу на изготовление местных шкафов. Местный шкаф уровнемеров генератора 30CXW03. Схема рядов зажимов
Н.контр. N.Control	Цыганкова		21.02.2014	
Утвердил Approved	Старикова		21.02.2014	

Субконтрактор Subcontractor	Субподрядчик Subcontractor	Лист Sheet	1	Листов of Sheets	2
 ЗАРУБЕЖ ЭНЕРГОПРОЕКТ ОСНОВАН В 1962 ГОДУ		Стадия Stage	P/W		
		Формат Format	A4		
Инв. № подл./Original inventory No. 3740-K					

Данный чертеж не подлежит копированию или передаче другим организациям или лицам без разрешения ОАО "Зарубежэнергопроект"
Copying of this drawing or giving it to other organizations or persons without Zarubezhenergo project OJSC permission is forbidden

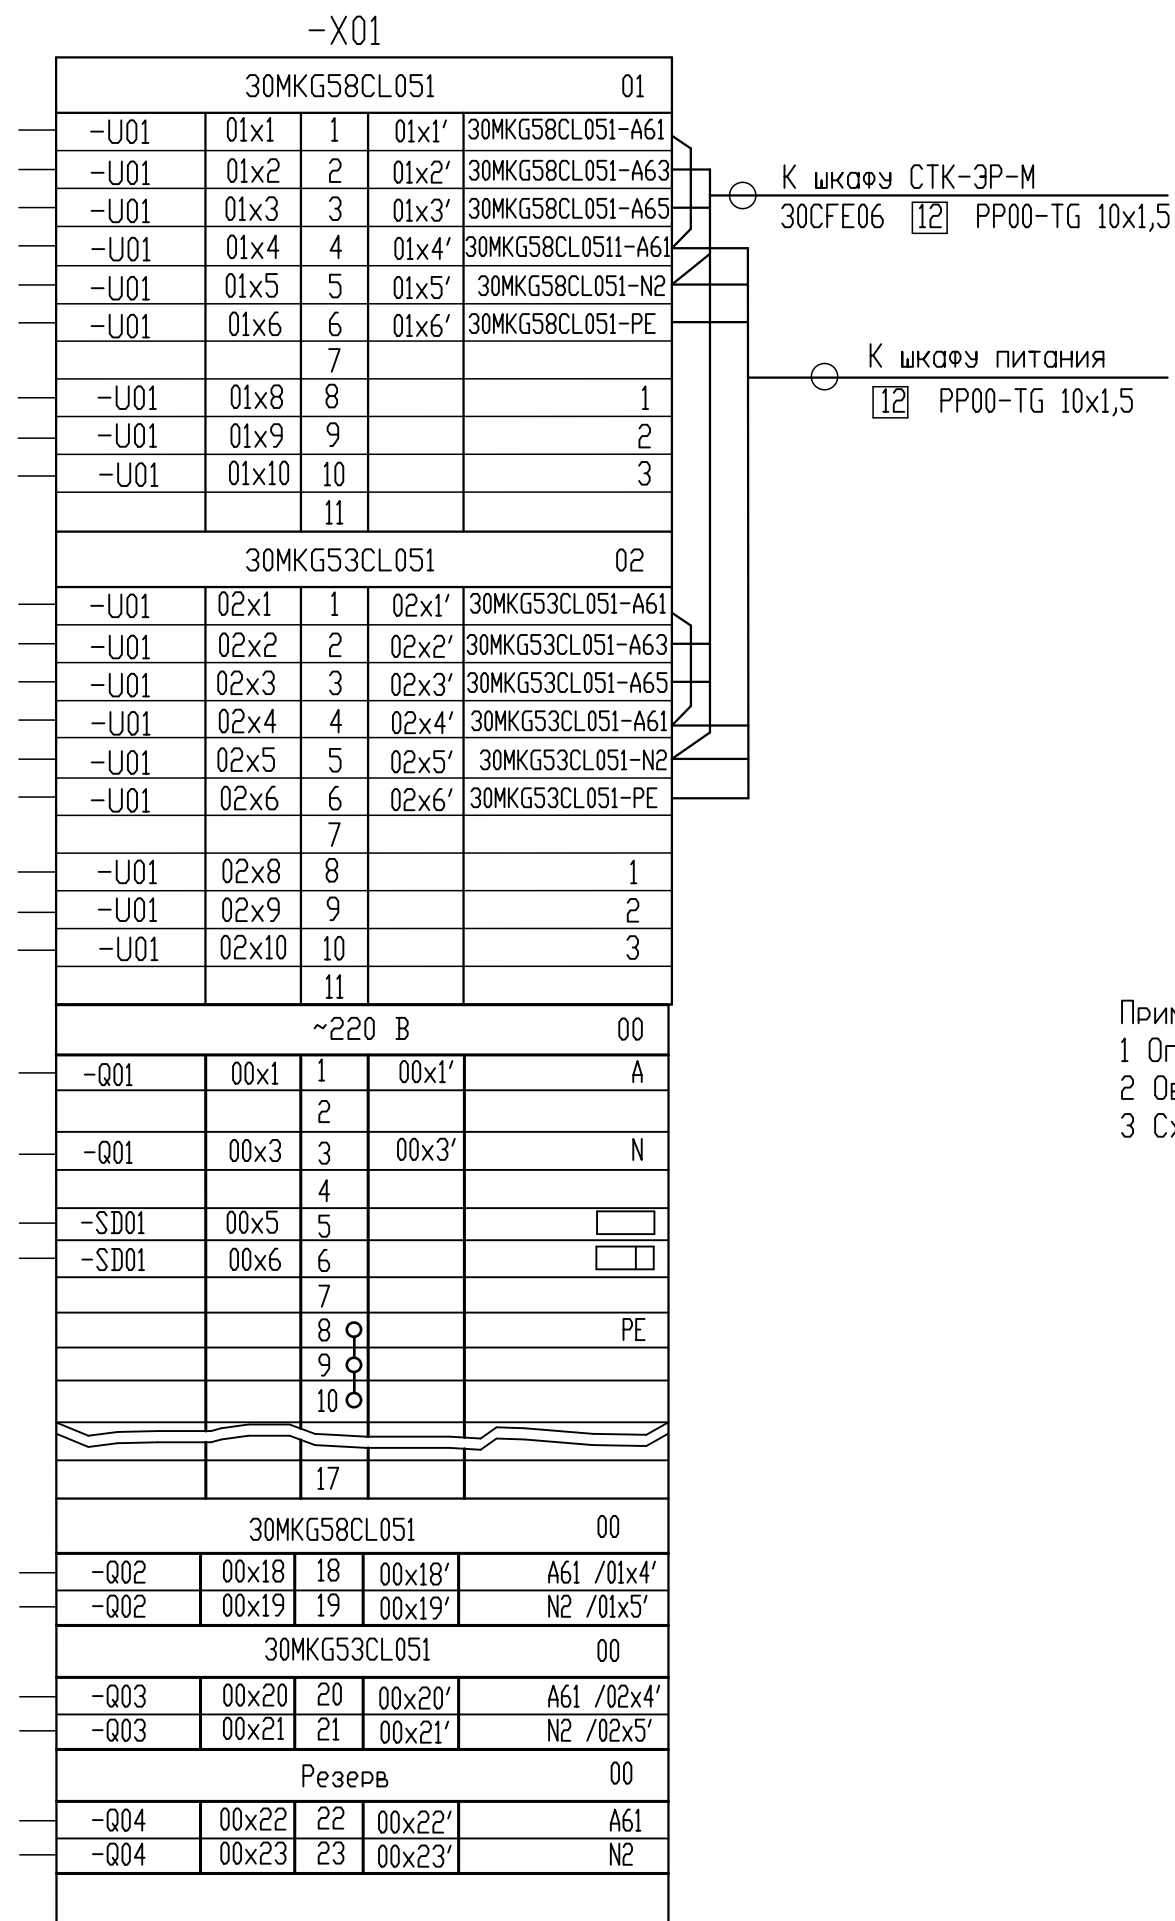

Примечания:

1 Описание документов смотрите No 3711-К.

2 Общий вид смотрите чертеж No 3738-К.

3 Схему электрическую принципиальную смотрите чертеж No 3739-К.

Строительство 3-го энергоблока на базе ПСУ-800 филиала «Березовская ГРЭС» ОАО «Э.ОН Россия»
Construction of the 3-rd power unit based on STU-800 of the branch «Bereznovskaya GRES» of JSC «E.ON Russia»

2						ID-Поставщика Contractor ID		
1						KKS	Лист Sheet	2
Изм. Rev.	Кол.уч. Upd.No	Лист Sheet	№ док. Doc.No	Подп. Sign.	Дата Date	Инв. № подл./Original inventory No. 3740-K	Листов of Sheets	2

Данный чертеж не подлежит копированию или передаче другим организациям или лицам без разрешения ОАО "Зарубежэнергопроект"
Copying of this drawing or giving it to other organizations or persons without Zarubezhenergo projekt OJSC permission is forbidden