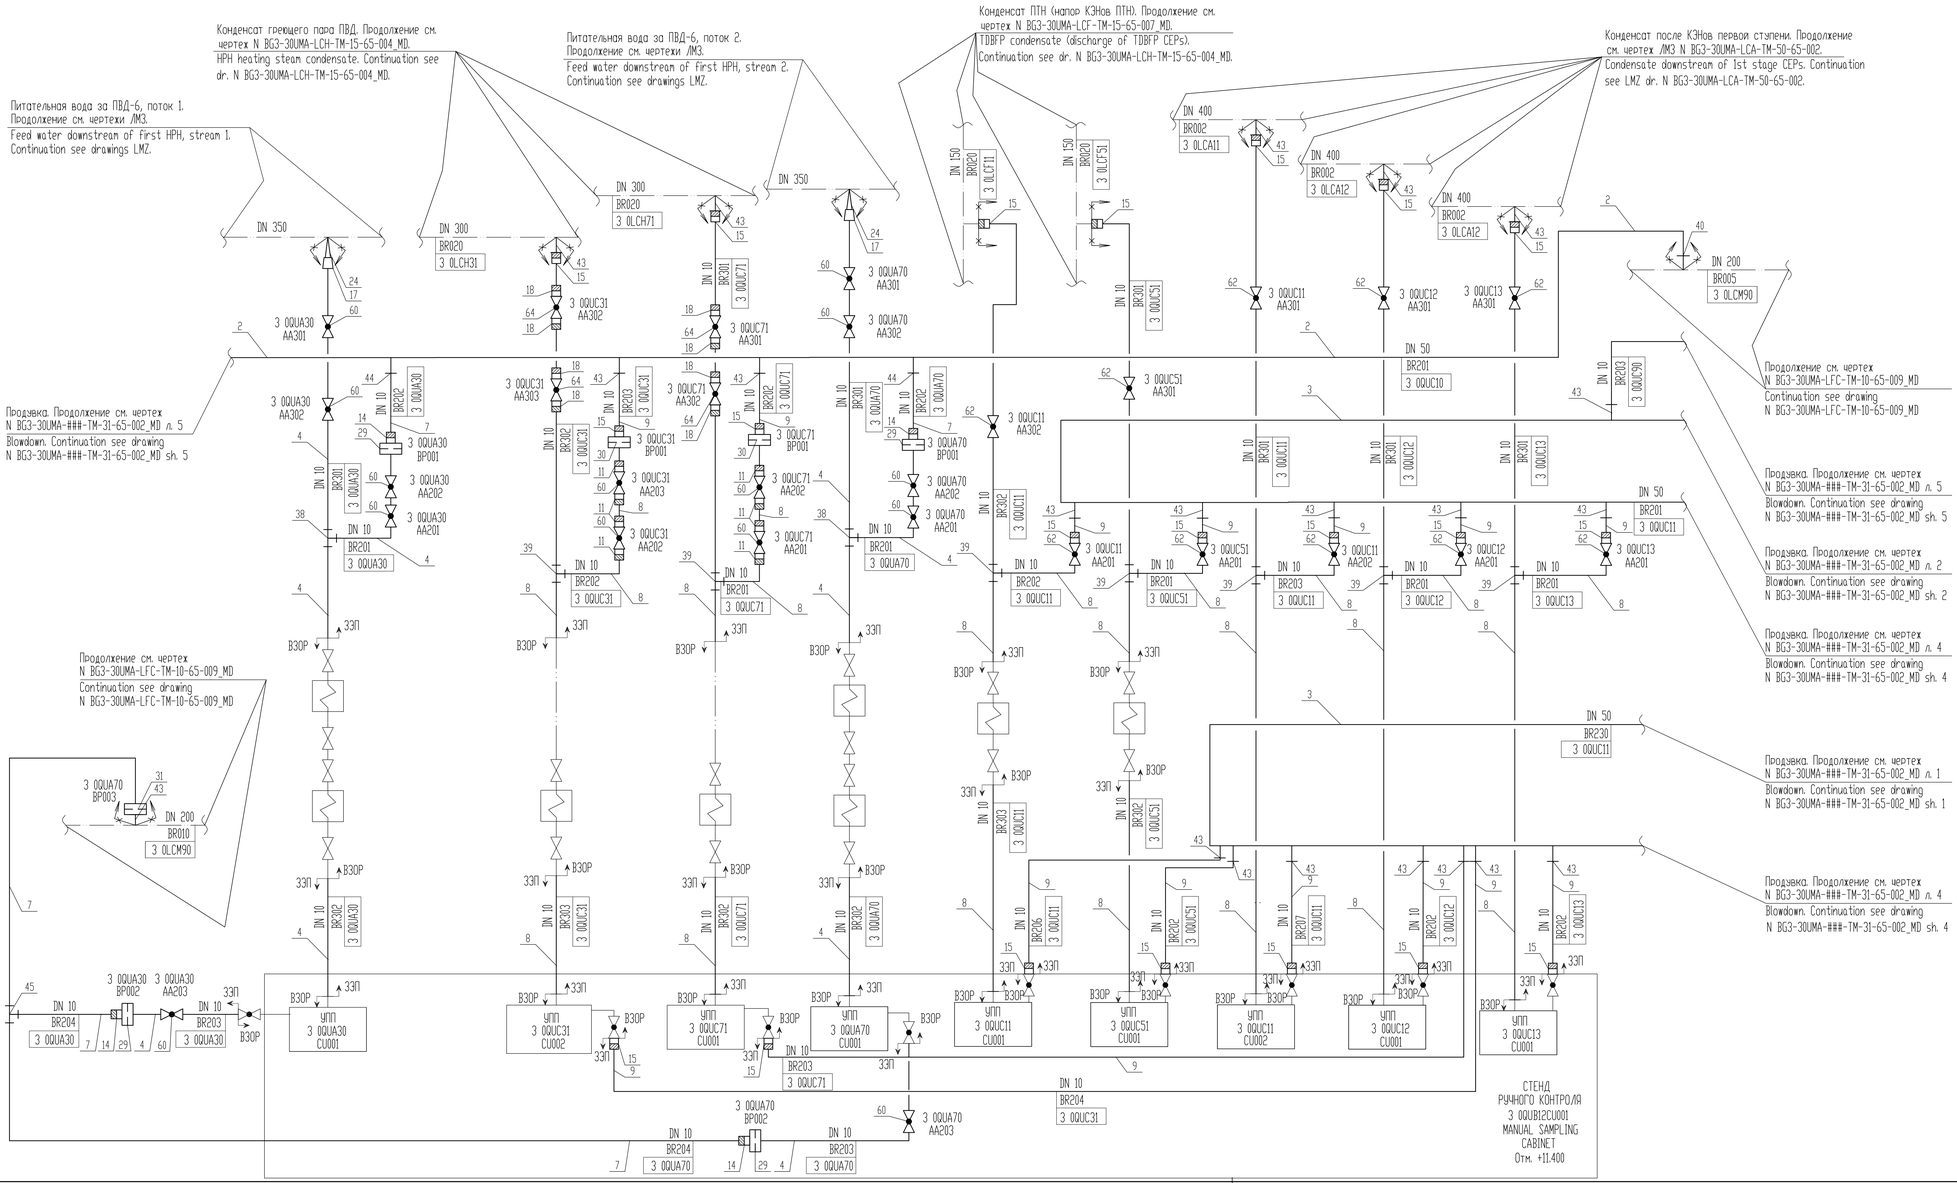

Статус документа/DOCUMENT STATUS: Для утверждения / For approval					
5					
4					
3					
2					
1					
Изм. Rev.	Описание Description	Разработал Prepared	Проверил Checked	Утвердил Approved	Дата Date

Заказчик Customer: ОАО «Э.ОН Россия» JSC E.ON Russia
Подрядчик Contractor: ЗАО «Энергопроект» CJSC Energoproekt

Наименование проекта Project title: Строительство 3-го энергоблока на базе ПСУ-800 филиала «Березовская ГРЭС» ОАО «Э.ОН Россия»
Construction of the 3-rd power unit based on STU-800 of the branch «Berezovskaya GRES» of JSC «E.ON Russia»

	Фамилия Name	Подпись Sign	Дата Date
Разработал Prepared	Горохова Gorskina		23.06.2014
Проверил Checked	Дильман Dilman		23.06.2014
Н.контр. N.Control	Зименкова Zimenkova		23.06.2014
Утвердил Approved	Королева Koroleva		23.06.2014

ID-Поставщика Contractor ID: BG3-30UMA-###-TM-31-65-002
KKS 30UMA 000
Наименование документа/Document title: Главный корпус. Турбинное отделение
Трубопроводы d не более 65 мм высокого давления. Трубопроводы отбора проб пара и воды. Монтажная схема
Main Building. Turbine hall
HP pipelines of DN< 65 mm. Steam and water sampling pipelines. Mounting diagram

Субподрядчик Subcontractor | Субподрядчик Subcontractor

Лист Sheet 3 | Листов sf Sheets 6
Стадия Stage P/W
Формат Format A2x3

Инв. № подл./Original inventory No. 4235-TM

Данный чертеж не подлежит копированию или передаче другим организациям или лицам без разрешения ОАО "Зарубежэнергопроект"
Copying of this drawing or giving it to other organizations or persons without Zarubezhenergoproekt OJSC permission is forbidden