





$k-k$

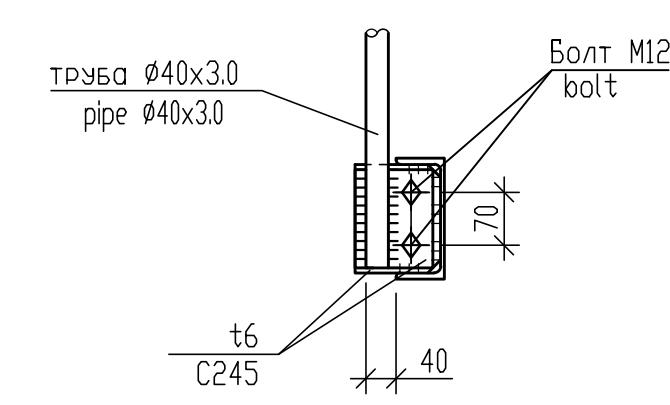

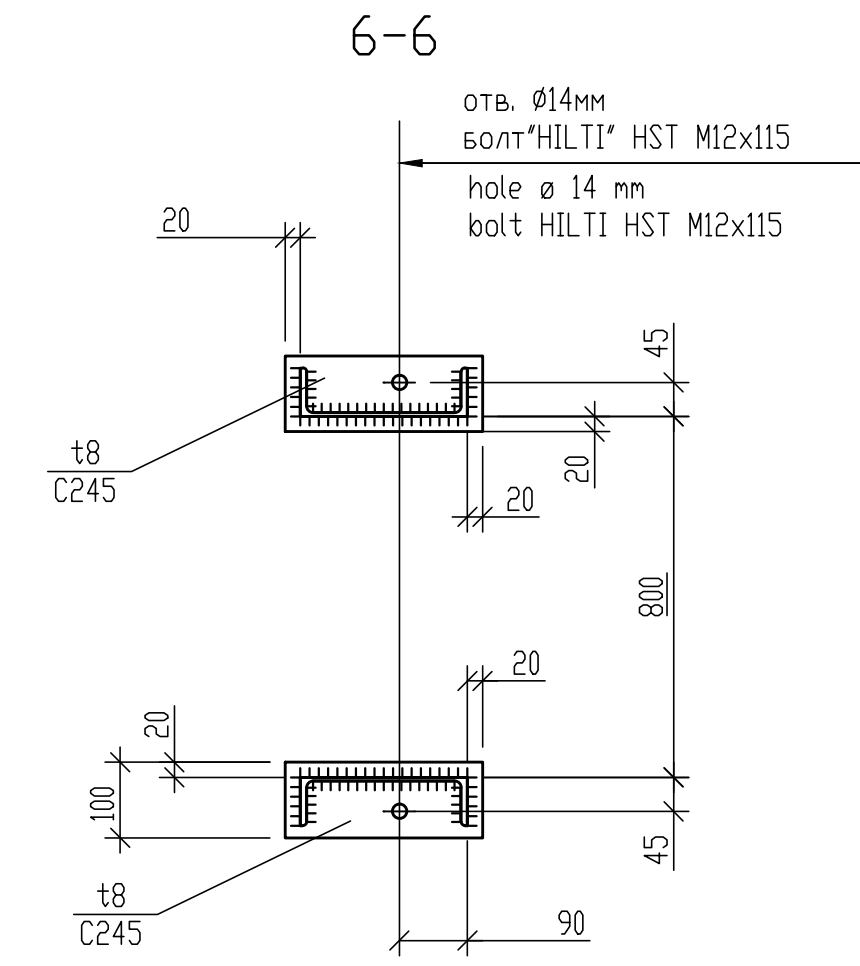

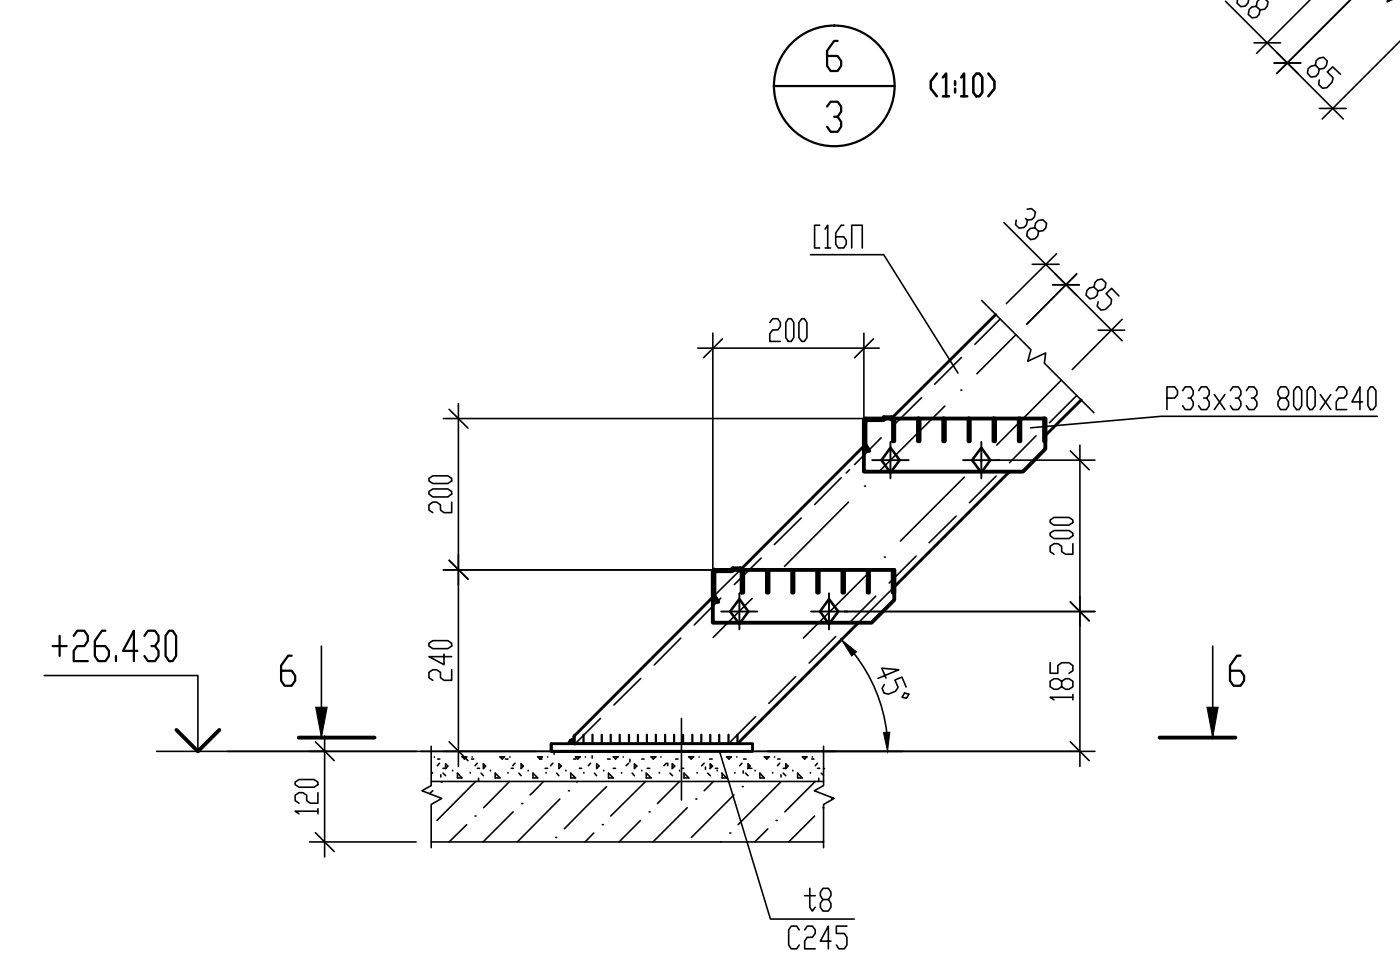

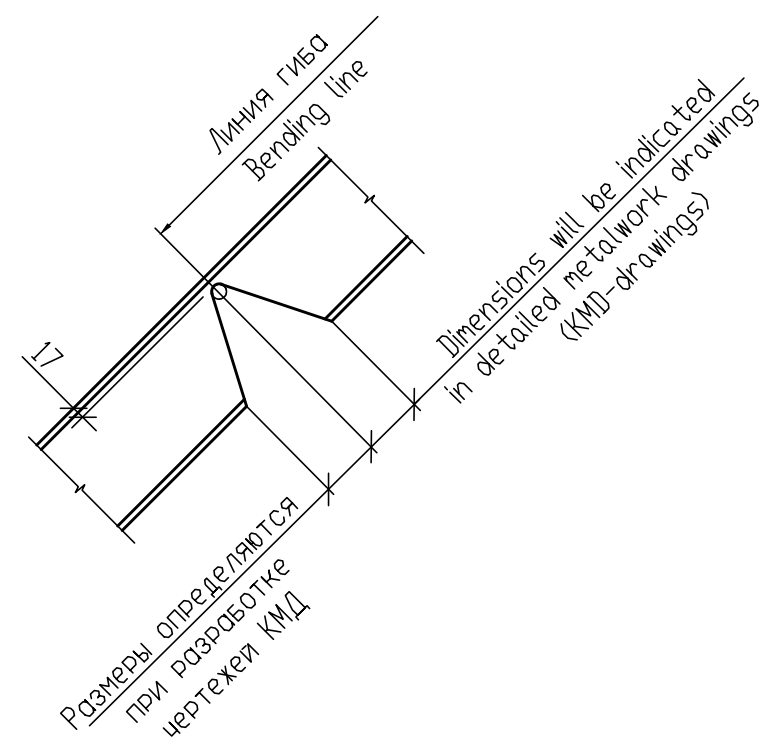


Развертка по детали "А"  
Unfolding according to Detail "A"



- 1 Общие указания смотреть лист общие данные ВГЗ-31УНФ-###-СМ-05-10-001.
- 2 Болты М12 кл.пр. 5.8 для крепления ограждения, отверстия под болты Ø15.
- 3 В монтажных соединениях, выполняемых на сварке, используются сборочные болты М16, класс прочности 4.8 (отв. Ø19).

- 1 For General Instructions refer to General Data Sheet No.BG3-3IUHF-####-CM-05-10-001.  
2 M12 bolts of strength class 5.8 for attachment of guard rails, holes  $\varnothing 15$  for bolts.  
3 Welded field joints may include M16 erection bolts of strength class 4.8 (hole  $\varnothing 19$ ).

Статус документа/DOCUMENT STATUS: Для утверждения/For approval									
5									
4									
3									
2									
1									
Изм. Rev.	Описание Description				Разработал Prepared	Проверил Checked	Утвердил Approved	Дата Date	
Заказчик Customer	<div>ОАО «Э.ОН Россия» JSC E.ON Russia</div>				Подрядчик Contractor	<div>ЗАО «Энергопроект» CJSC EnergoProject</div>			
Наименование проекта Project title		Строительство 3-го энергоблока на базе ПСУ-800 филиала «Березовская ГРЭС» ОАО «Э.ОН Россия» Construction of the 3-rd power unit based on STU-800 of the branch «Berezovskaya GRES» of JSC «E.ON Russia»							
	Фамилия Name	Подпись Sign	Дата Date	ID-Поставщика Contractor ID	BG3-31UHF-###-CM-05-69-004				
Разработал Prepared	Солнцев Solntsev		06.05.2013	KKS 31UHF 000	Наименование документа/Document title Главный корпус, БДО. Металлоконструкции площадки обслуживания на от. +26.400 Узлы 1+6 Main Building, Bunker-deaerator bay, Steel structures of service platforms at el.+26.400 Details 1+6				
Проверил Checked	Митрохина Mitrokhina		06.05.2013						
Н. контр. N. Control	Разгульева Razgulyeva		06.05.2013						
Утвердил Approved	Предубайло Predubaylo		06.05.2013						
Субконтрактор Subcontractor				Субподрядчик Subcontractor					
<div>ЗАРУБЕЖ ЭНЕРГОПРОЕКТ OJSC E.ON PROJECT</div>					Лист Sheet	4	Листов Of Sheets		
Инв. № подл./Original inventory No. 2507-KM					Стадия Stage	P/W			
					Формат Format	A1			
Данный чертеж не подлежит копированию или передаче другим организациям или лицам без разрешения ОАО «Зарубежэнергопроект» Copying of this drawing or giving it to other organizations or persons without ZarubezhenergoProject OJSC permission is forbidden									