

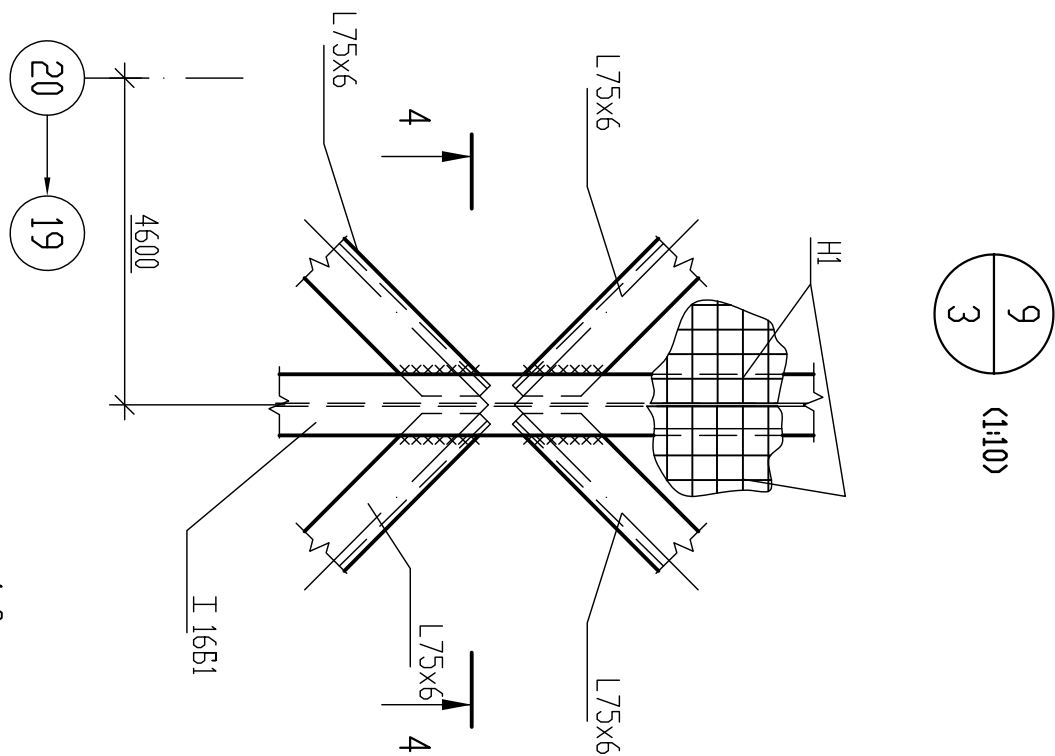


7  
3  
(1:10)


1-1

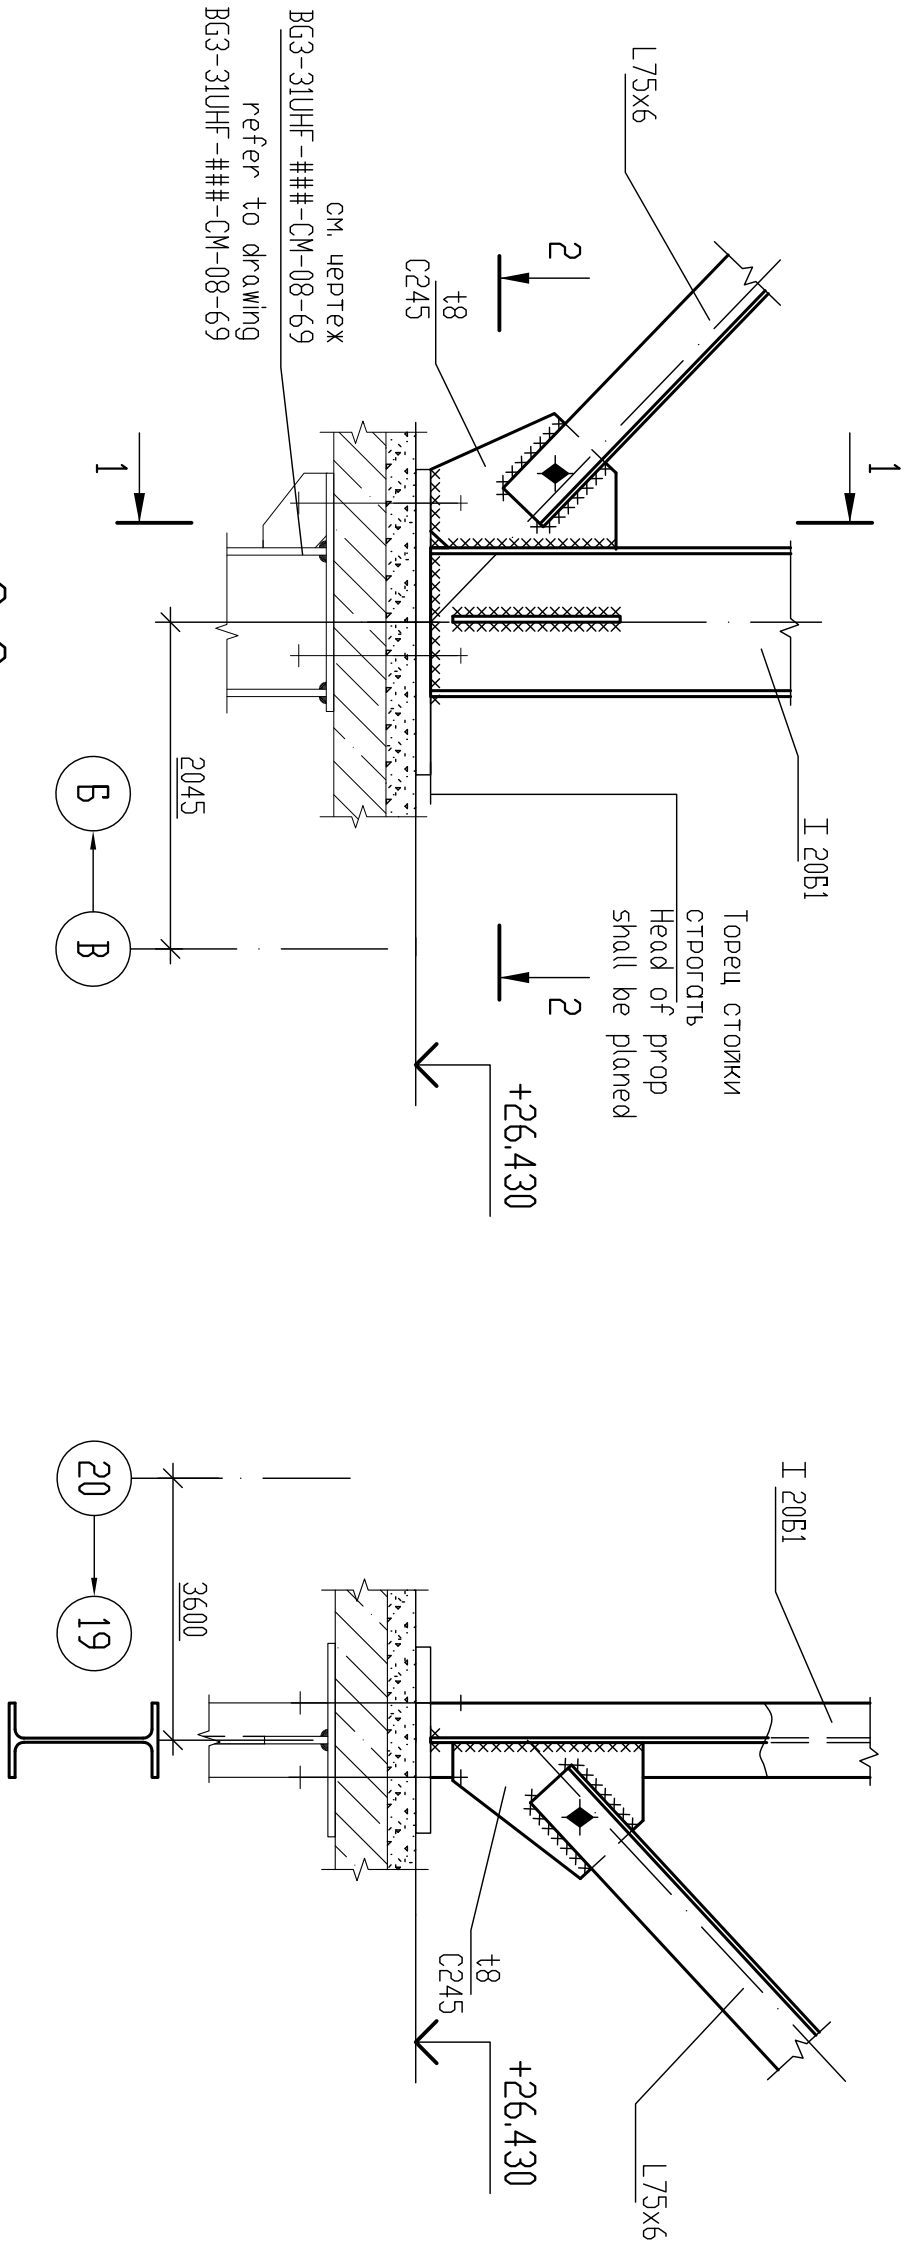

4-4

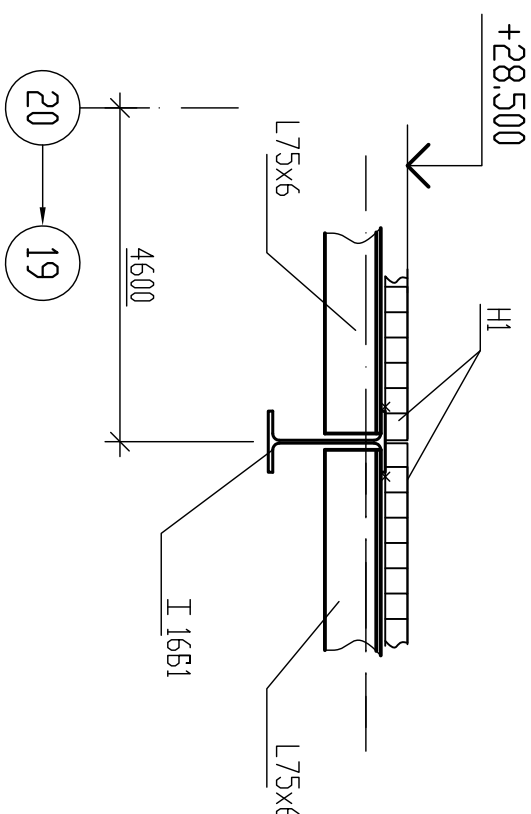

2-2

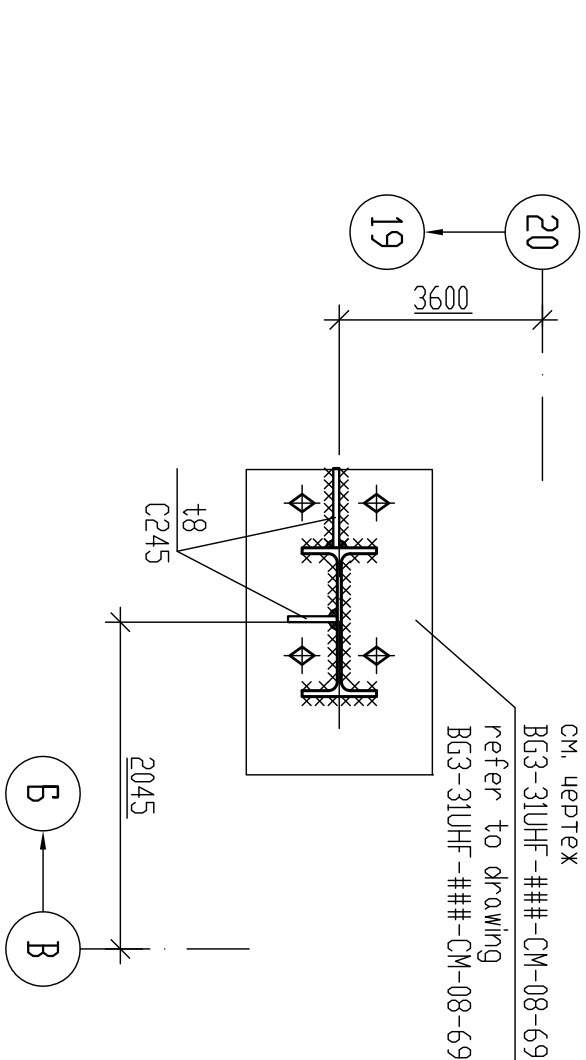

- 1 Общие указания смотреть лист общие данные ВБЗ-31УНФ-###-СМ-05-10-001.
- 2 В монтажных соединениях, выполняемых на сварке, используются сборочные болты М16, класс прочности 4.8 (отв. Ø19).
- 1 For General Instructions refer to General Data Sheet No.ВБЗ-31УНФ-###-СМ-05-10-001.
- 2 Welded field joints may include М16 erection bolts of strength class 4.8 (hole Ø 19).

Статус документа/DOCUMENT STATUS: Для утверждения For approval									
5									
4									
3									
2									
1	Уточнение технических решений								
Изм.	Описание	Решен	Митрохина	Предварено	22.11.2013				
Rev.	Description	Prepared	Checked	Approved	Date				
Заказчик Customer	Подрядчик Contractor								
ОАО «Э.ОН Россия» JSC E.ON Russia		ЗАО «Энергопроект» JSC Energoпроект							
Наименование проекта		Строительство 3-го энергоблока на базе ПСУ-800 Филиала «Березовская ГРЭС»							
Project title		Construction of the 3-rd power unit based on STU-800 of the branch «Berezovskaya GRES» of JSC «E.ON Russia»							
	Фамилия Name	Подпись Sign.	Дата Date	ID-Поставщика Contractor ID	Наименование документа/Document title				
Разработан Prepared	Солнцев Solntsev		06.05.2013	KKS 31УНФ 000	Главный корпус, БДЮ, Металлоконструкции площадок обслуживания на отв.+26.400.				
Проверен Checked	Митрохина Mitrokhina		06.05.2013		Узлы 7.9				
Н.контр. N.Control	Разгульева Razgulyeva		06.05.2013		Main Building, Bunker-elevator platf. Steel structures of service platforms at el.+26.400.				
Утвердил Approved	Предварено Predivaylo		06.05.2013		Details 7.9				
Субподрядчик Subcontractor		Субподрядчик Subcontractor							
ЗАО «Энергопроект» ОСНОВАН в 1982 ГОДУ		ЗАО «Энергопроект»							
Имя: № подл./Original Inventory No. 2507-KM		Лист Sheet		5 of Sheets					
ЗАРУБЕЖ ЭНЕРГОПРОЕКТ		Стадия Stage		P/W					
		Формат Format		A2					
Данный чертеж не подлежит копированию или передаче другим организациям или лицам без разрешения ОАО «Зарубежэнергопроект»									
Scoring of this drawing or giving it to other organizations or persons without ZaoBuzhenenergoпроект OJSC permission is forbidden									