


1-1

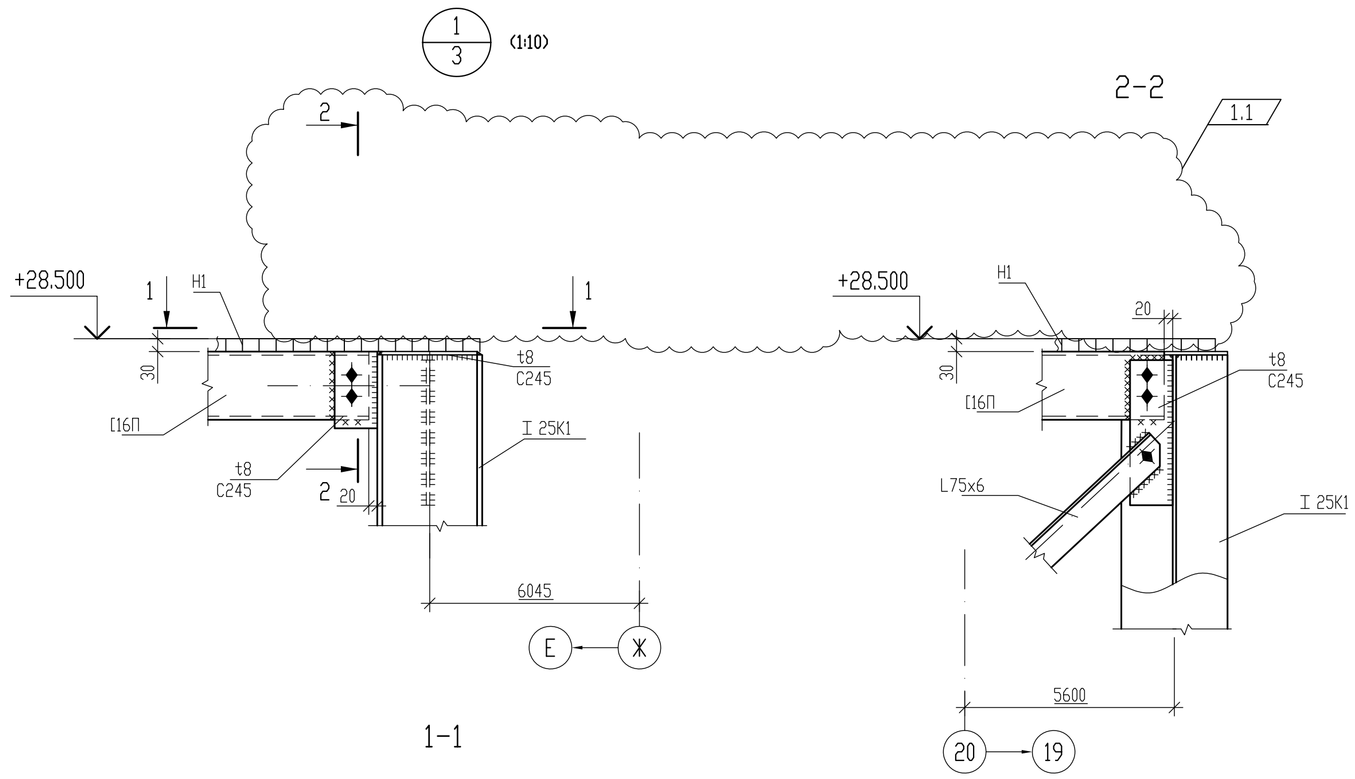


6-6







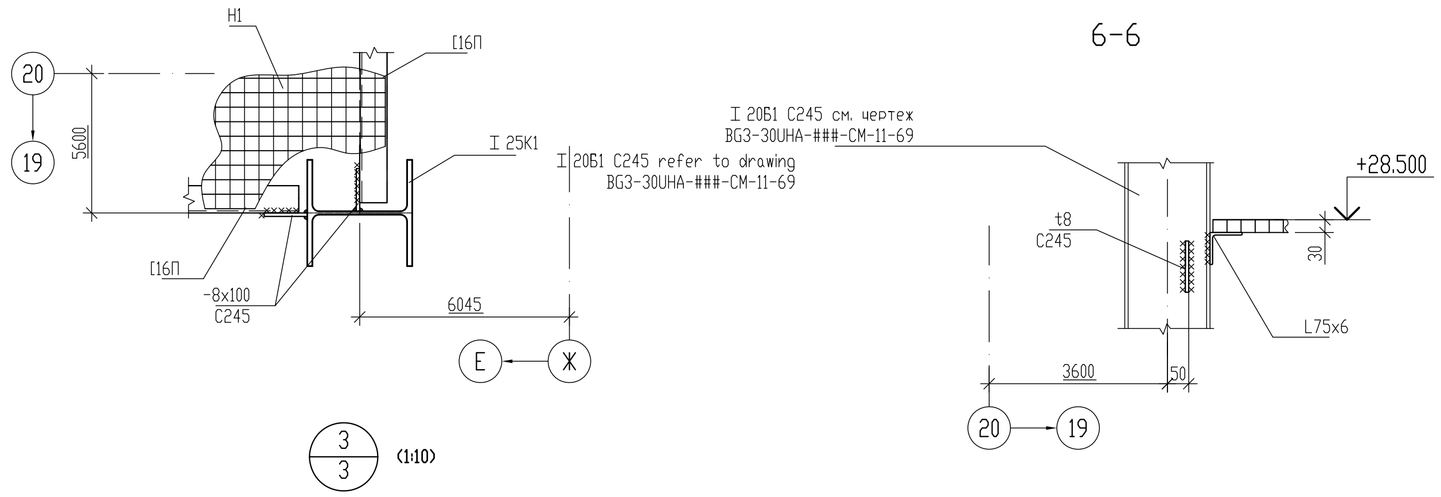


5-5




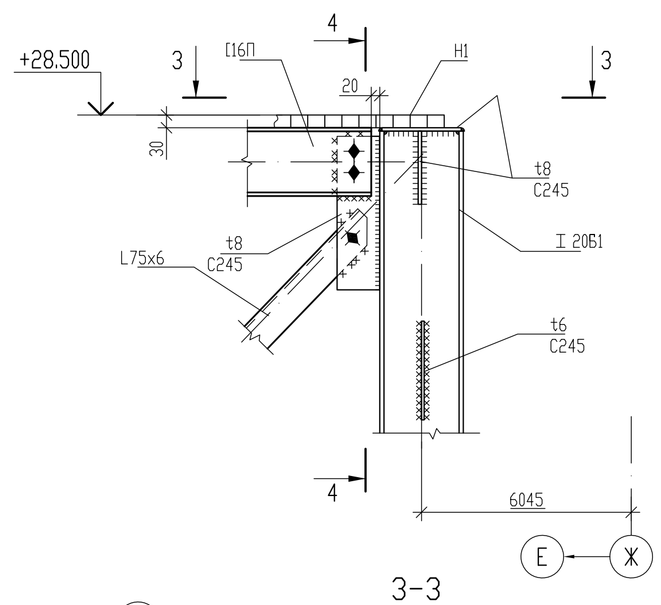


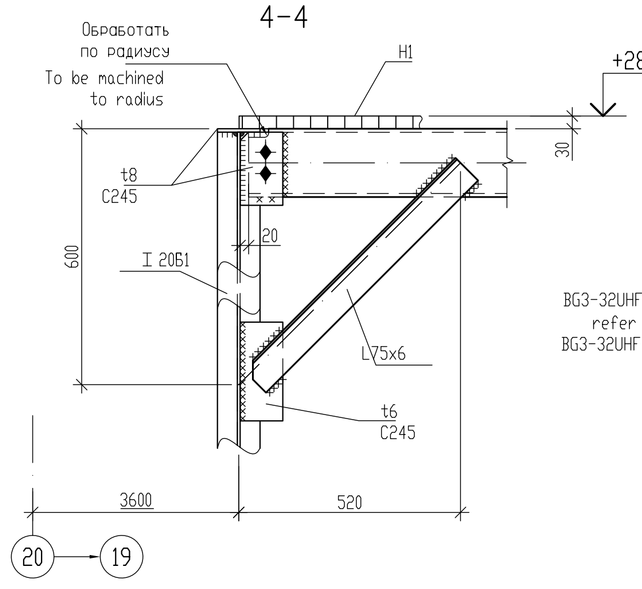


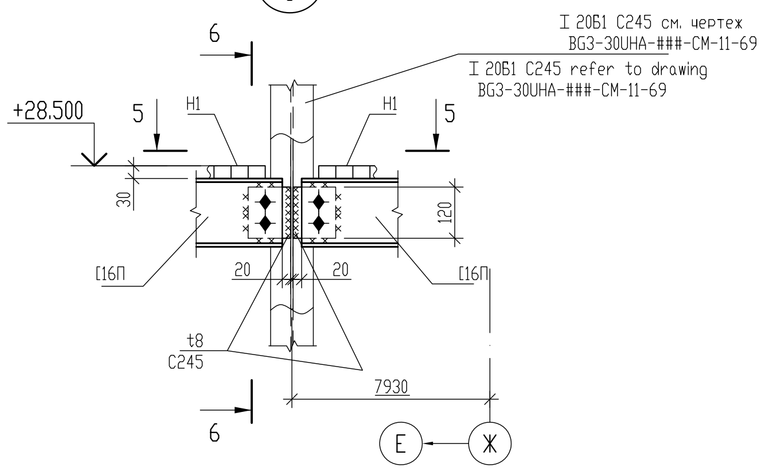8-8




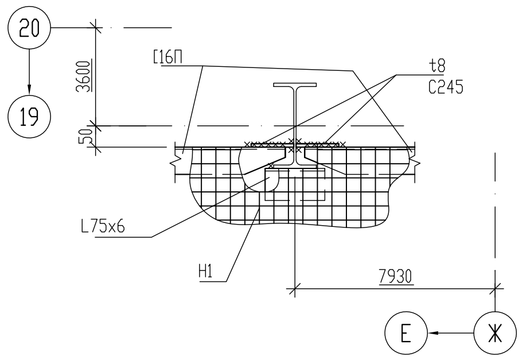


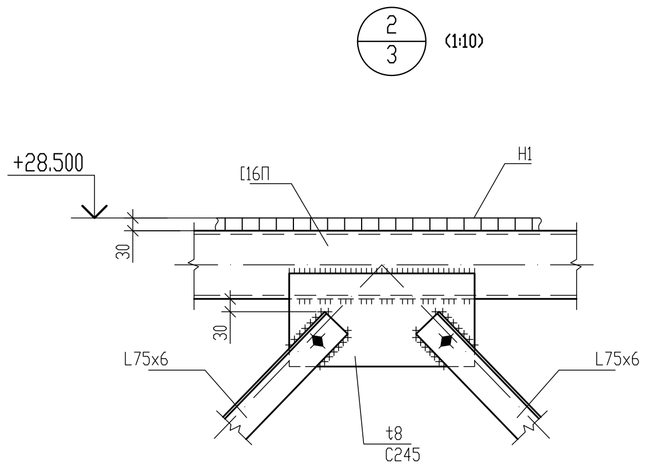


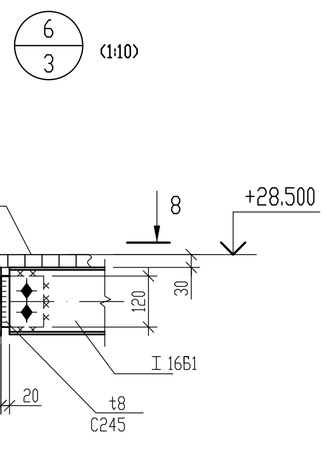


1 Общие указания смотреть лист общие данные BG3-32UHF-###-CM-04-10-001.
2 В монтажных соединениях, выполняемых на сварке, используются сборочные болты М16, класс прочности 4.8 (отв. ø19).

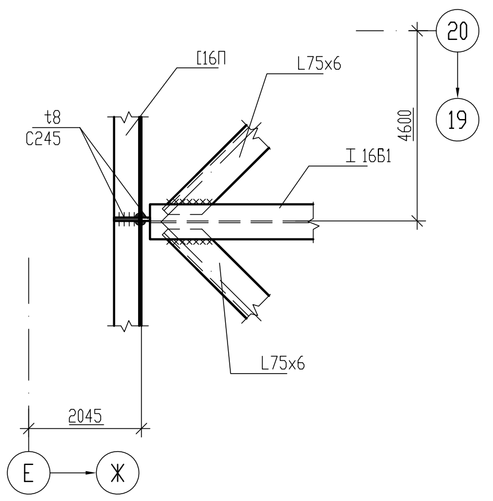1 For General Instructions refer to General Data Sheet No.BG3-32UHF-###-CM-04-10-001.
2 Welded field joints may include M16 erection bolts of strength class 4.8 (hole ø 19).
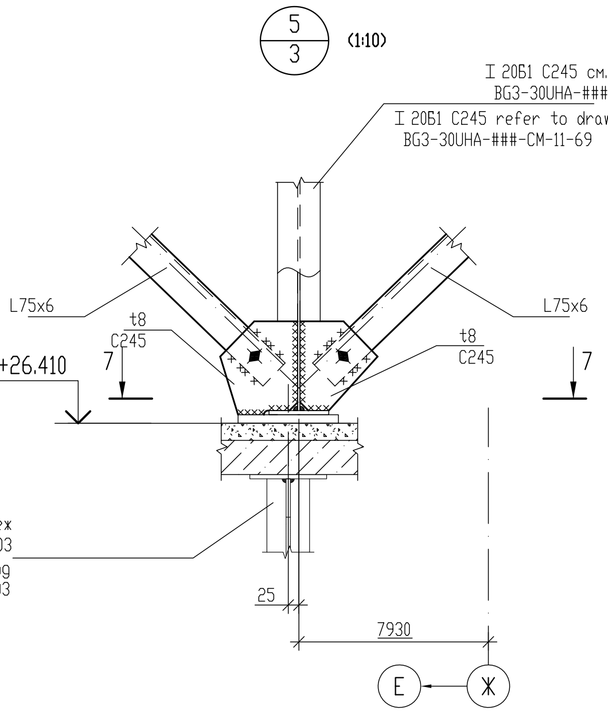
| Статус документа/DOCUMENT STATUS: | Для утверждения/ For approval | | | | |
|---|---|---|---|---|---|
| 5 | | | | | |
| 4 | | | | | |
| 3 | | | | | |
| 2 | | | | | |
| 1 | Уточнение технических решений | Решев | Митрохина | Предыбайло | 22.11.2013 |
| Изм. Rev. | Описание Description | Разработал Prepared | Проверил Checked | Утвердил Approved | Дата Date |

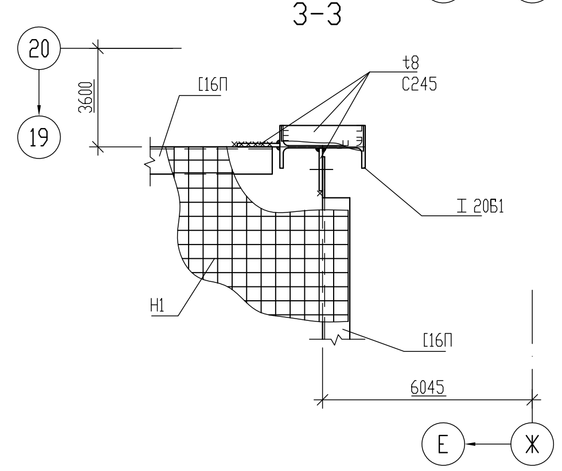Заказчик Customer: ОАО «Э.ОН Россия» / JSC E.ON Russia

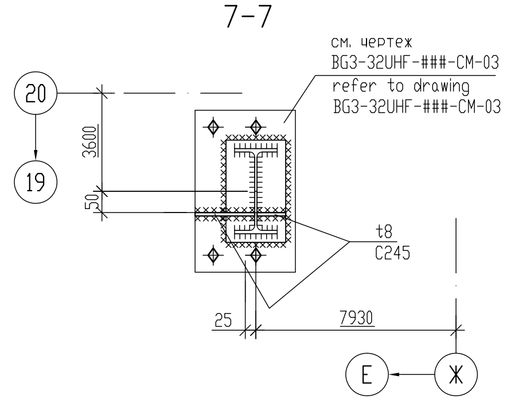Подрядчик Contractor: ЗАО «Энергопроект» / CJSC Energoproekt

Наименование проекта Project title: **Строительство 3-го энергоблока на базе ПСУ-800 филиала «Березовская ГРЭС» ОАО «Э.ОН Россия»**
**Construction of the 3-rd power unit based on STU-800 of the branch «Berezovskaya GRES» of JSC «E.ON Russia»**

| | Фамилия Name | Подпись Sign. | Дата Date |
|---|---|---|---|
| Разработал Prepared | Солнцев Solncev | | 06.05.2013 |
| Проверил Checked | Митрохина Mitrohina | | 06.05.2013 |
| Н.контр. N.Control | Разгуляева Razgulyeva | | 06.05.2013 |
| Утвердил Approved | Предыбайло Predybaylo | | 06.05.2013 |

ID-Поставщика Contractor ID: BG3-32UHF-###-CM-04-69-004

KKS 32UHF 000

Наименование документа/Document title: **Главный корпус. БО. Металлоконструкции площадок обслуживания на отм. +26.400.** Узлы 1÷6
**Main Building. Bunker bay. Steel structures of service platforms at el.+26.400.** Details 1÷6

Субконтрактор Subcontractor: ЗАРУБЕЖЭНЕРГОПРОЕКТ ОСНОВАН В 1992 ГОДУ

Субподрядчик Subcontractor

Лист Sheet: 4 Листов of Sheets:

Стадия Stage: P/W

Формат Format: A1

Инв. № подл./Original inventory No. 2508-KM

Данный чертеж не подлежит копированию или передаче другим организациям или лицам без разрешения ОАО "Зарубежэнергопроект"
Copying of this drawing or giving it to other organizations or persons without Zarubezhenergoproekt OJSC permission is forbidden