



Ведомость элементов  
Bill of structure members

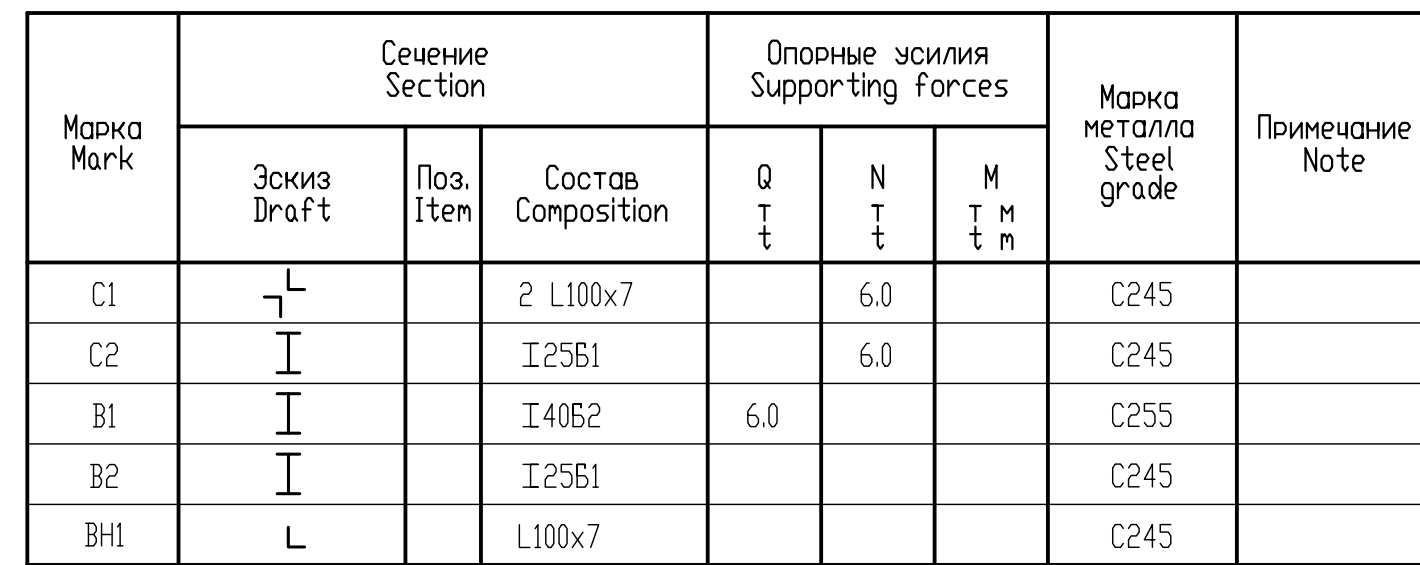

- 1 Общие указания смотреть лист ВГ3-31УНГ-####-СМ-05-10-001.
- 2 Разрезы 2-2'-1-3-3' смотреть лист 9.
- 3 Данная документация разработана на основании технического оцета «Обследование опояных конструкций и конструкций бункеров сырого угля в рядах Б-В и Е-Ж блока №3 Березовской ГРЭС», выполненного согласно Договора № ЦПД-02/13-743 от 12.07.2013 ООО Инженерно-строительный центр «Строипроект», г. Томск.
- 4 До выполнения строительно-монтажных работ по данному проекту необходимо произвести ремонтно-восстановительные работы на основании заключения технического оцета, указанного выше.

- 1 For general instruction see sheet BG3-3IUHF-###-CM-05-10-001.
- 2 Sections 2-2--3-3 shall be seen on the sheet 9.
- 3 This documentation is developed on the basis of the technical report «Inspection of supporting structures and structures of raw-coal storage hoppers in bay B-B, E-X of Unit 3 of Berezovskaya GRE» made as to Contract No U3N-02/13-743 dtd 12.07.2013 Engineering Civil Center «Sroyproekt», Tomsk.
- 4 Prior to execution of the civil and erection works on this design repair and renewal operations shall be fulfilled on the basis of conclusion of technical report indicated above.

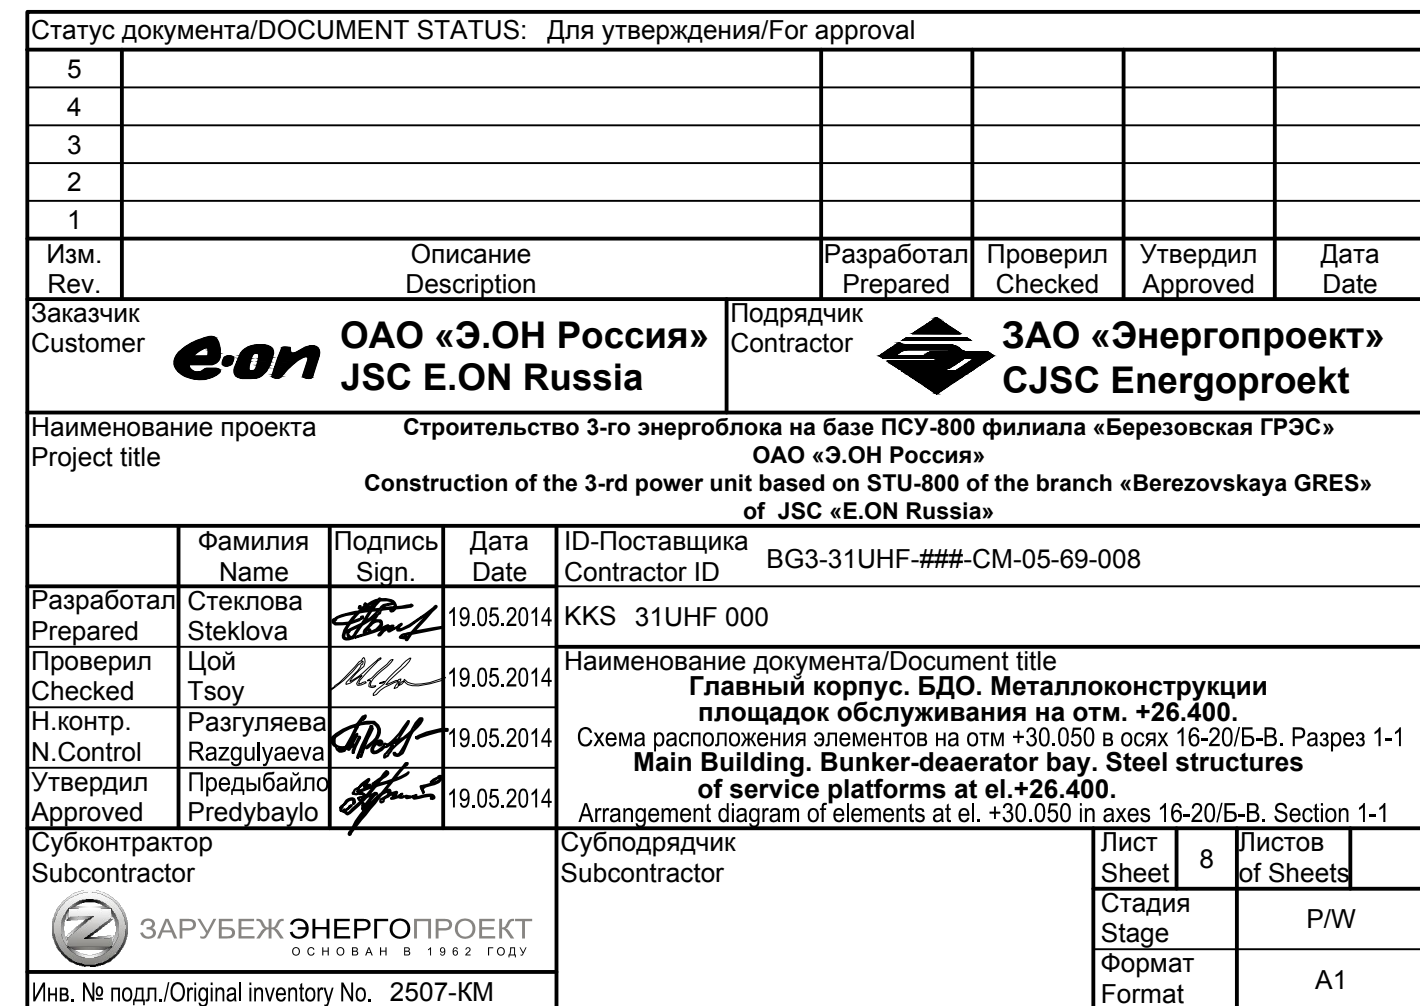

Данный чертеж не подлежит копированию или передаче другим организациям или лицам без разрешения ОАО "Зарубежнефтепроект"  
Copying of this drawing or giving it to other organizations or persons without Zarubezhnefteproekt OJSC permission is forbidden