


Условные обозначения/Legends

* - размеры для справки/dimensions for information

- 1 Общие указания смотреть лист BG3-31UHF-###-CM-05-10-001.
- 2 Ведомость элементов смотреть лист 8.

- 1 For general instruction see sheet BG3-31UHF-###-CM-05-10-001.
- 2 Bill of structure members shall be seen on the sheet 8.

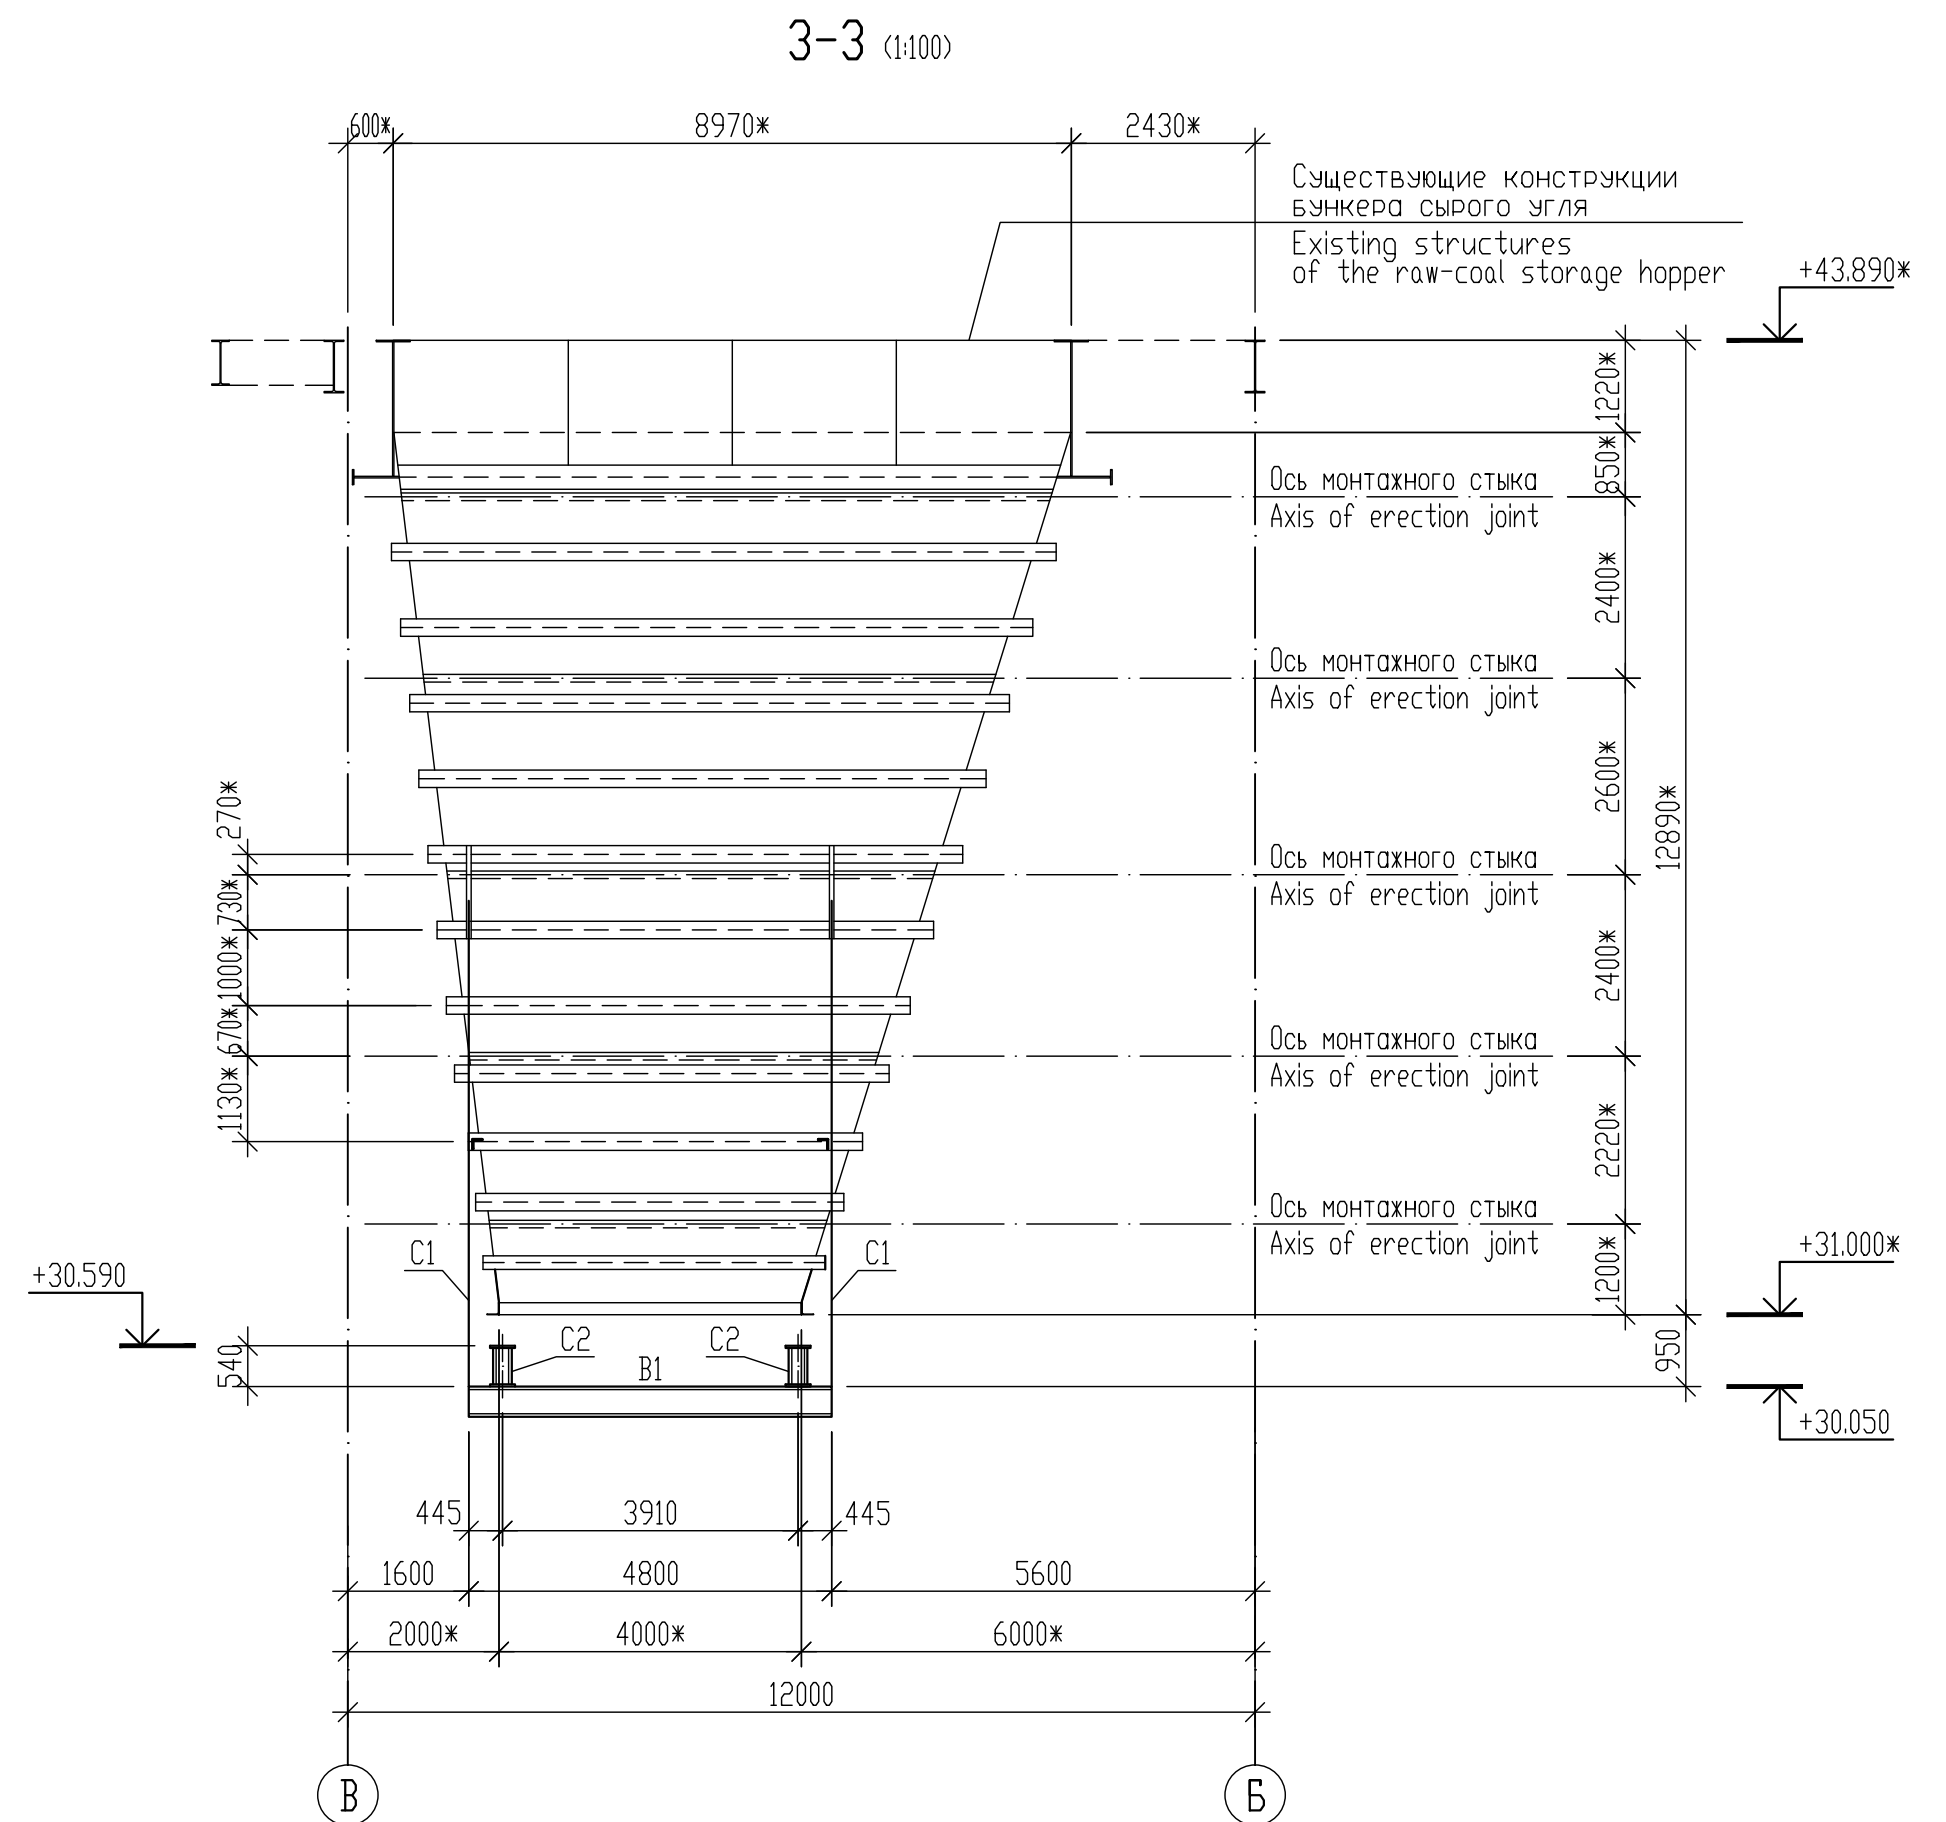

Статус документа/DOCUMENT STATUS: Для утверждения/For approval						
5						
4						
3						
2						
1						
Изм. Rev.	Описание Description	Разработал Prepared	Проверил Checked	Утвердил Approved	Дата Date	
Заказчик Customer	e-on ОАО «Э.ОН Россия» JSC E.ON Russia		Подрядчик Contractor			
Наименование проекта Project title		Строительство 3-го энергоблока на базе ПСУ-800 филиала «Березовская ГРЭС» ОАО «Э.ОН Россия» Construction of the 3-rd power unit based on STU-800 of the branch «Bereзовskaya GRES» of JSC «E.ON Russia»				
	Фамилия Name	Подпись Sign.	Дата Date	ID-Поставщика Contractor ID	BG3-31UHF-###-CM-05-69-009	
Разработал Prepared	Стеклова Steklova		19.05.2014	KKS 31UHF 000		
Проверил Checked	Цой Tsoy		19.05.2014	Наименование документа/Document title Главный корпус. БДО. Металлоконструкции площадок обслуживания на отм. +26.400. Main Building. Bunker-deaerator bay. Steel structures of service platforms at el.+26.400.		
Н.контр. N.Control	Разгуляева Razgulyaeva		19.05.2014	Схема расположения элементов на отм +30.050 в осях 16-20/Б-В. Разрезы 2-2-:-3-3 Arrangement diagram of elements at el. +30.050 in axes 16-20/B-B. Sections 2-2-:-3-3		
Утвердил Approved	Предьбайло Predybaylo		19.05.2014			
Субконтрактор Subcontractor				Субподрядчик Subcontractor		Лист Sheet
Инв. № подл./Original inventory No. 2507-KM						9
				Стадия Stage		P/W
				Формат Format		A2
Данный чертеж не подлежит копированию или передаче другим организациям или лицам без разрешения ОАО «Зарубежэнергопроект» Copying of this drawing or giving it to other organizations or persons without Zarubezhenergo projekt OJSC permission is forbidden						