


2-2 (1:100)

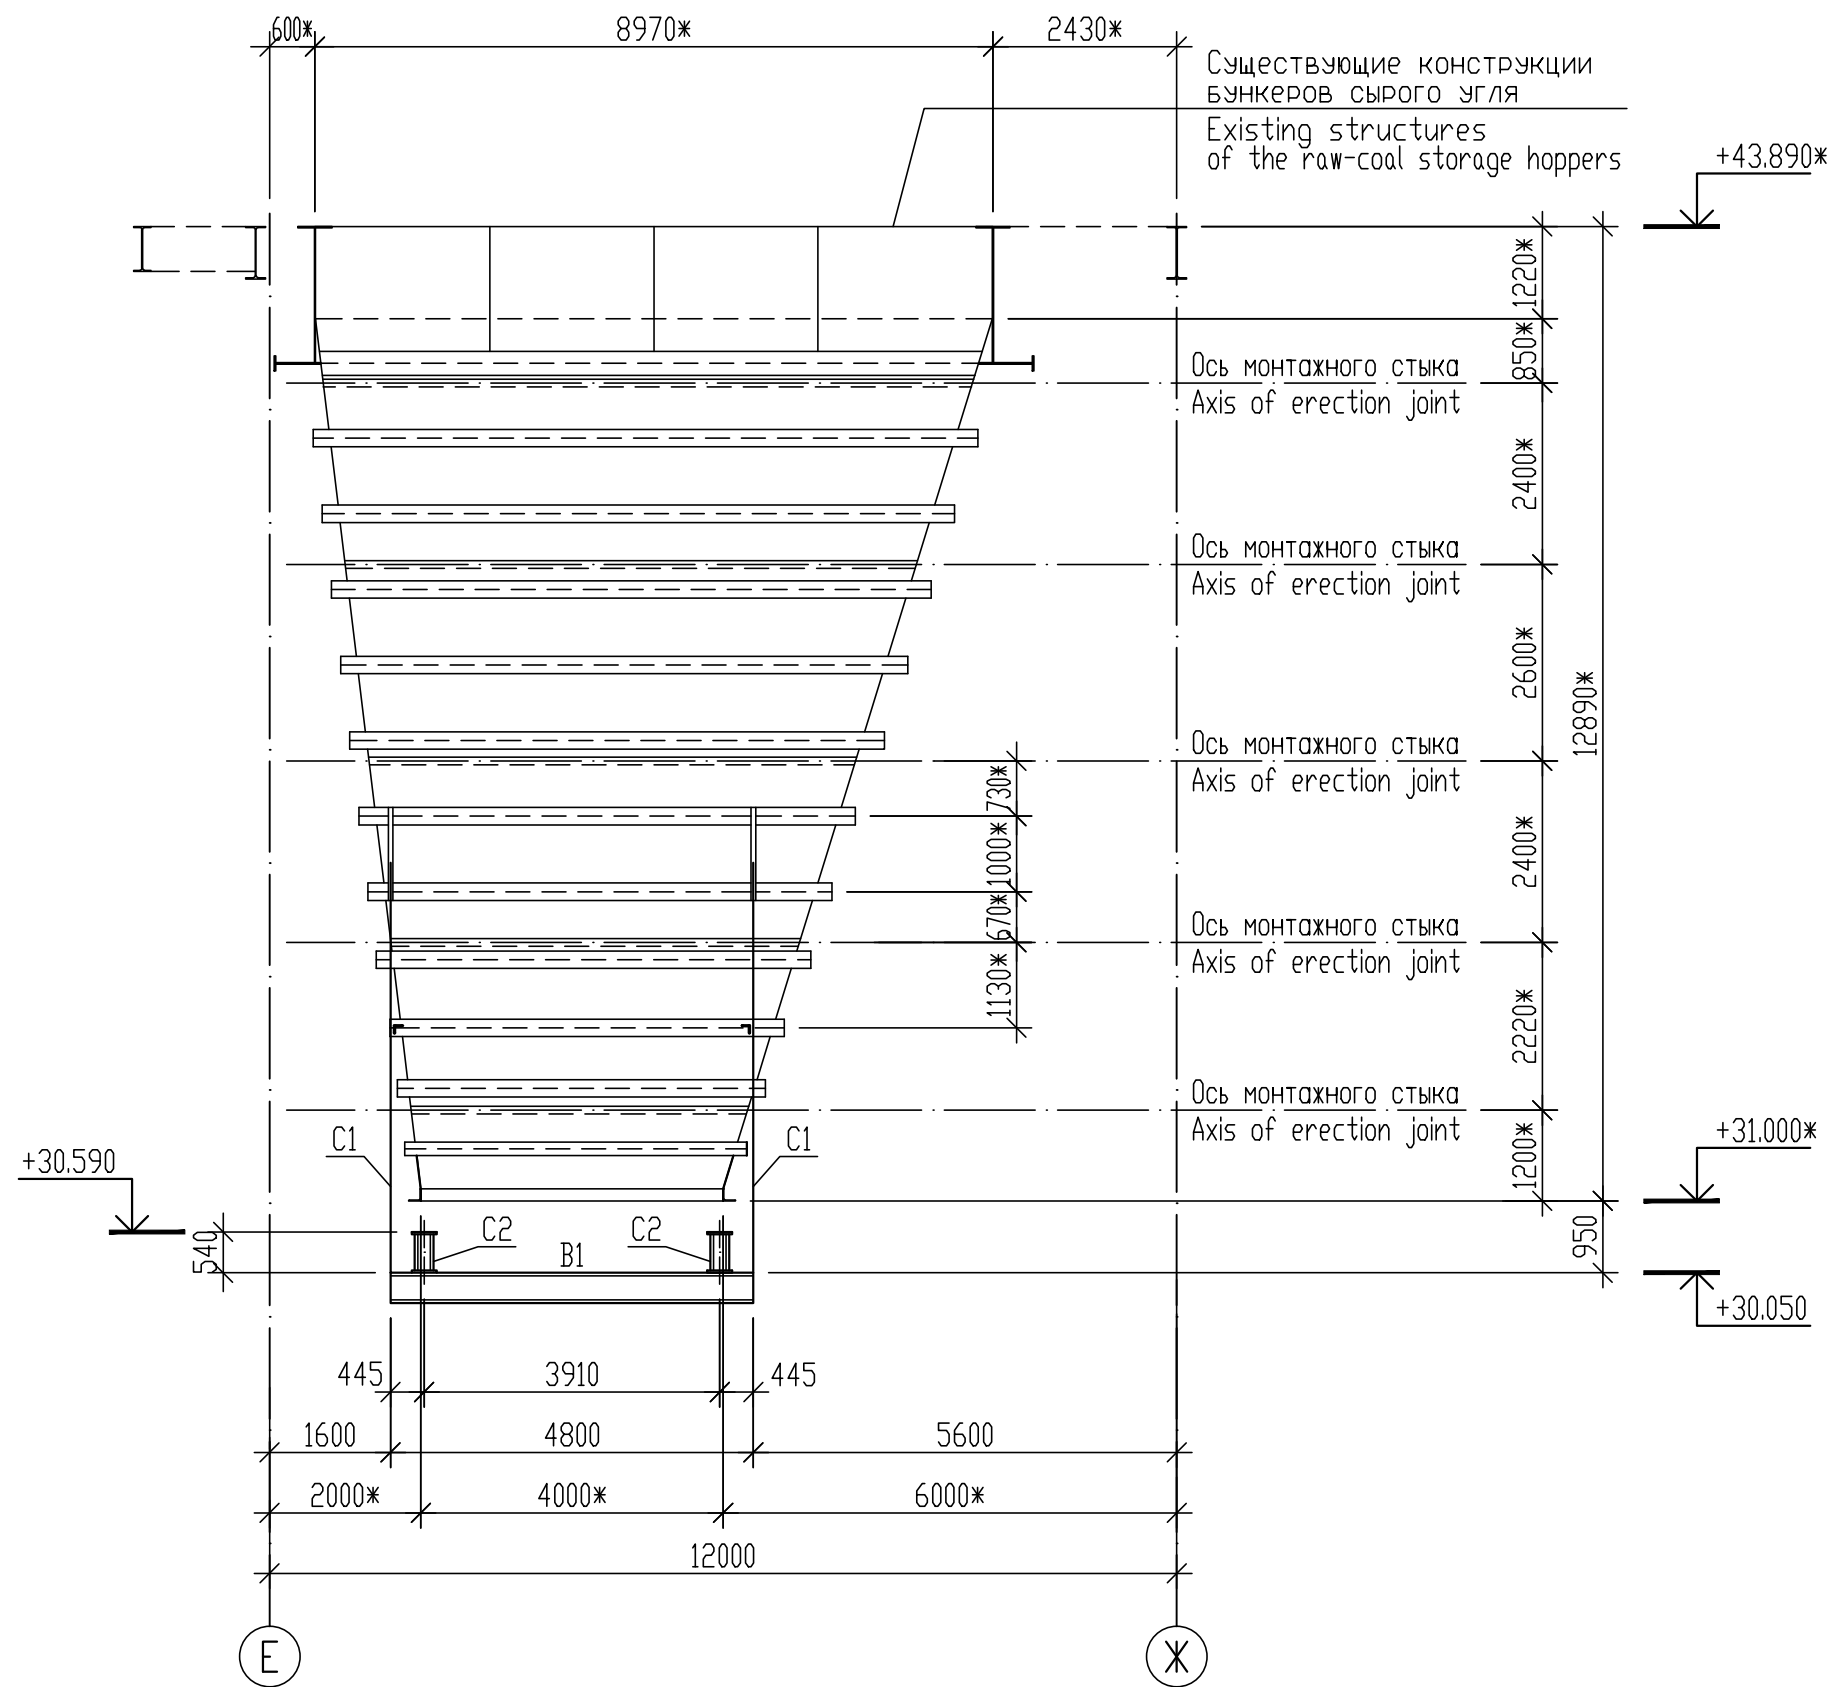

Условные обозначения/Legends

\* -для справки/for information


1 Общие указания смотреть лист BG3-32UH-###-CM-04-10-001.







2 Ведомость элементов смотреть лист 7.

1 For general instruction see sheet BG3-32UHF-###-CM-04-10-001.

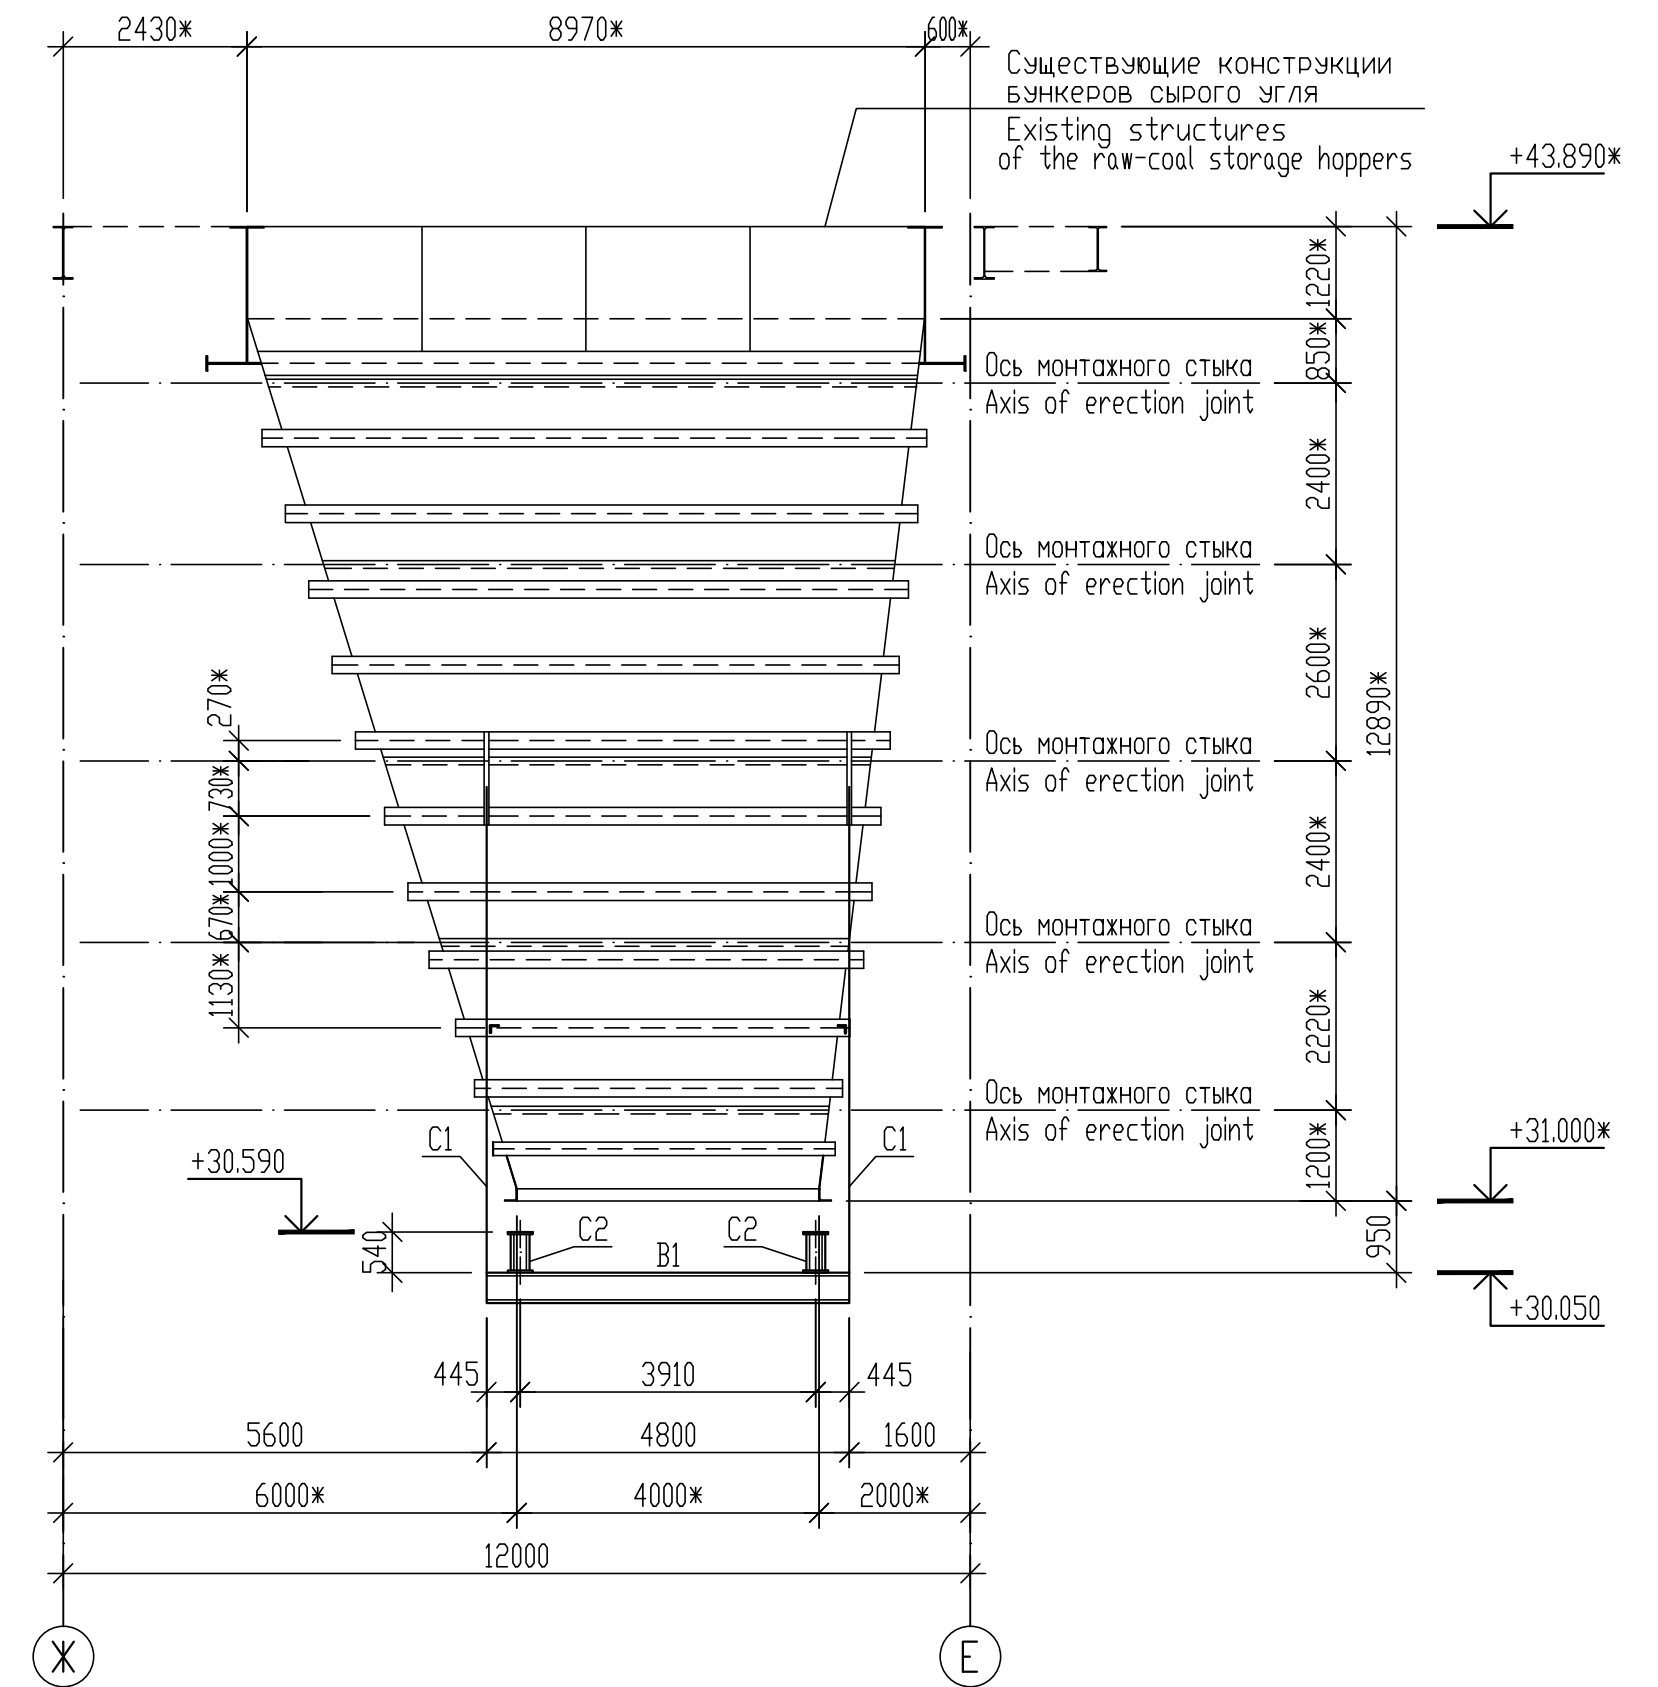2 Bill of structure members shall be seen on the sheet 7.

3-3 (1:100)

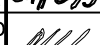

Статус документа/DOCUMENT STATUS: Для утверждения/For approval							
5							
4							
3							
2							
1							
Изм. Rev.	Описание Description			Разработал Prepared	Проверил Checked	Утвердил Approved	Дата Date
Заказчик Customer		 <b>ОАО «Э.ОН Россия»</b> <b>JSC E.ON Russia</b>		Подрядчик Contractor		 <b>ЗАО «Энергопроект»</b> <b>CJSC Energoproject</b>	
Наименование проекта Project title		Строительство 3-го энергоблока на базе ПСУ-800 филиала «Березовская ГРЭС» ОАО «Э.ОН Россия» Construction of the 3-rd power unit based on STU-800 of the branch «Berezovskaya GRES» of JSC «E.ON Russia»					
	Фамилия Name	Подпись Sign.	Дата Date	ID-Поставщика Contractor ID	BG3-32UHF-### CM-04-69-008		
Разработал Prepared	Стеклова Steklova		30.05.2014	KKS 32UHF 000			
Проверил Checked	Цой Tsoy		30.05.2014	Наименование документа/Document title Главный корпус. БО. Металлоконструкции площадок обслуживания на отм. +26.400. Схема расположения элементов на отм +30.050 в осях 16-20/Е-Ж. Разрезы 2-2-; 3-3 Main Building. Bunker bay. Steel structures of service platforms at el.+26.400. Arrangement diagram of elements at el. +30.050 in axes 16-20/E-J. Sections 2-2-; 3-3			
Н.контр. N.Control	Разгуляева Razgulyaeva		30.05.2014				
Утвердил Approved	Предубайло Predybaylo		30.05.2014				
Субконтрактор Subcontractor				Субподрядчик Subcontractor			
 <b>ЗАРУБЕЖЭНЕРГОПРОЕКТ</b> ОСНОВАН В 1962 ГОДУ				Лист Sheet	8	Листов of Sheets	
				Стадия Stage	P/W		
				Формат Format	A2		
Инв. № подл./Original inventory No. 2508-KM							

Данный чертеж не подлежит копированию или передаче другим организациям или лицам без разрешения ОАО "Зарубежэнергопроект"

Copying of this drawing or giving it to other organizations or persons without Zarubezhenergoprojekt OJSC permission is forbidden