

19  
4 монтажный стык стойки  
СФ1, СФ1а, СФ13



















2 - 2

18  
4 монтажный стык стойки  
СФ2, СФ4

3 - 3

20  
4

8 - 8

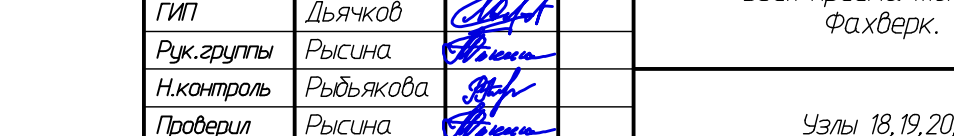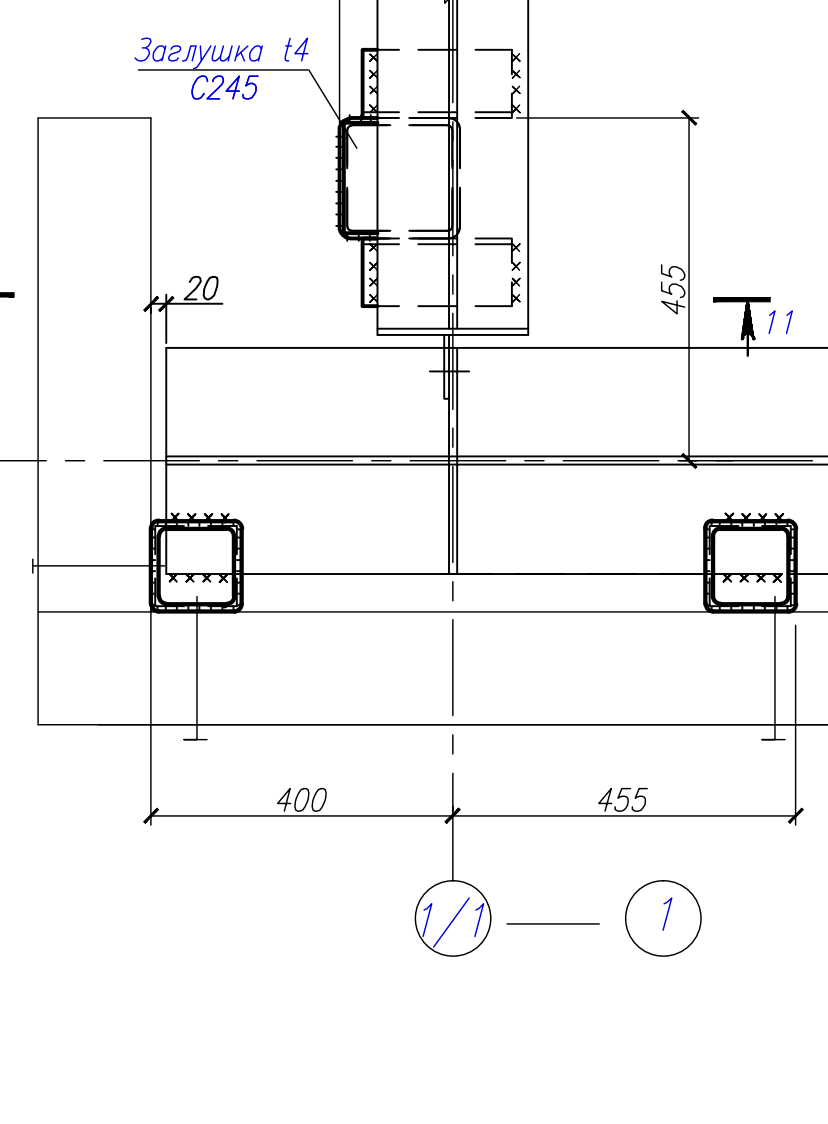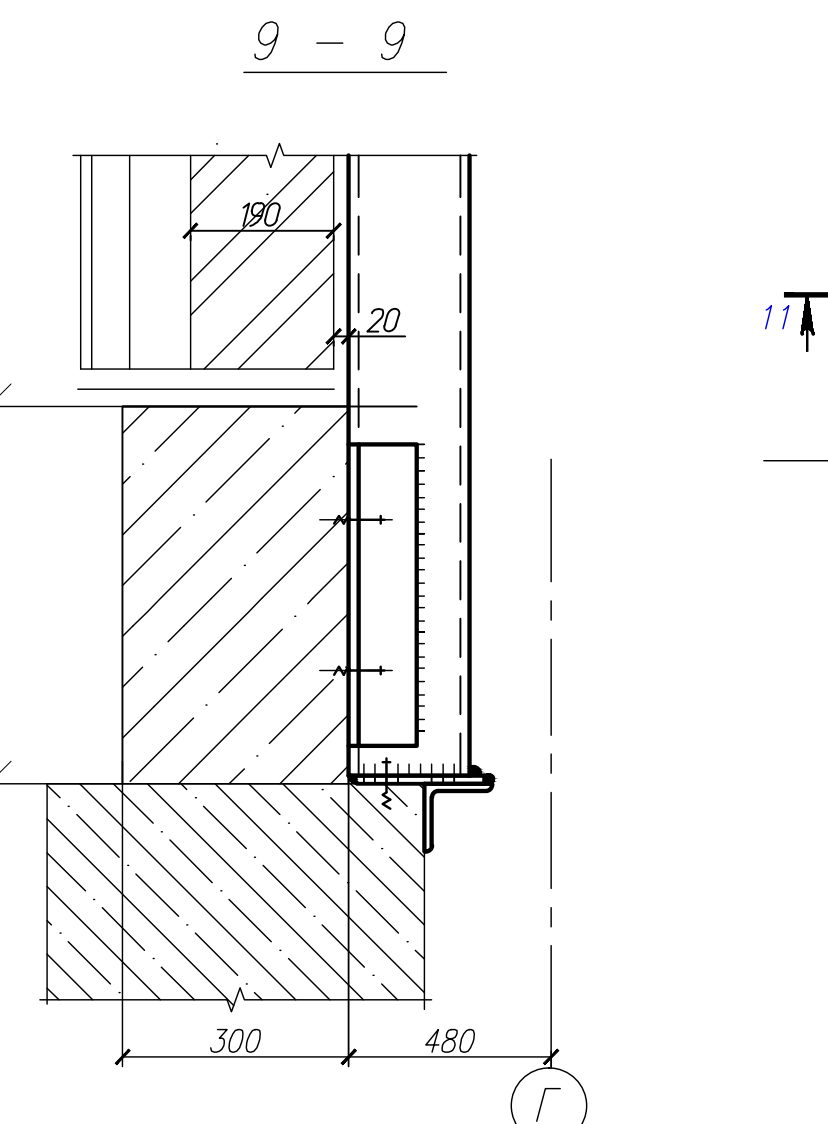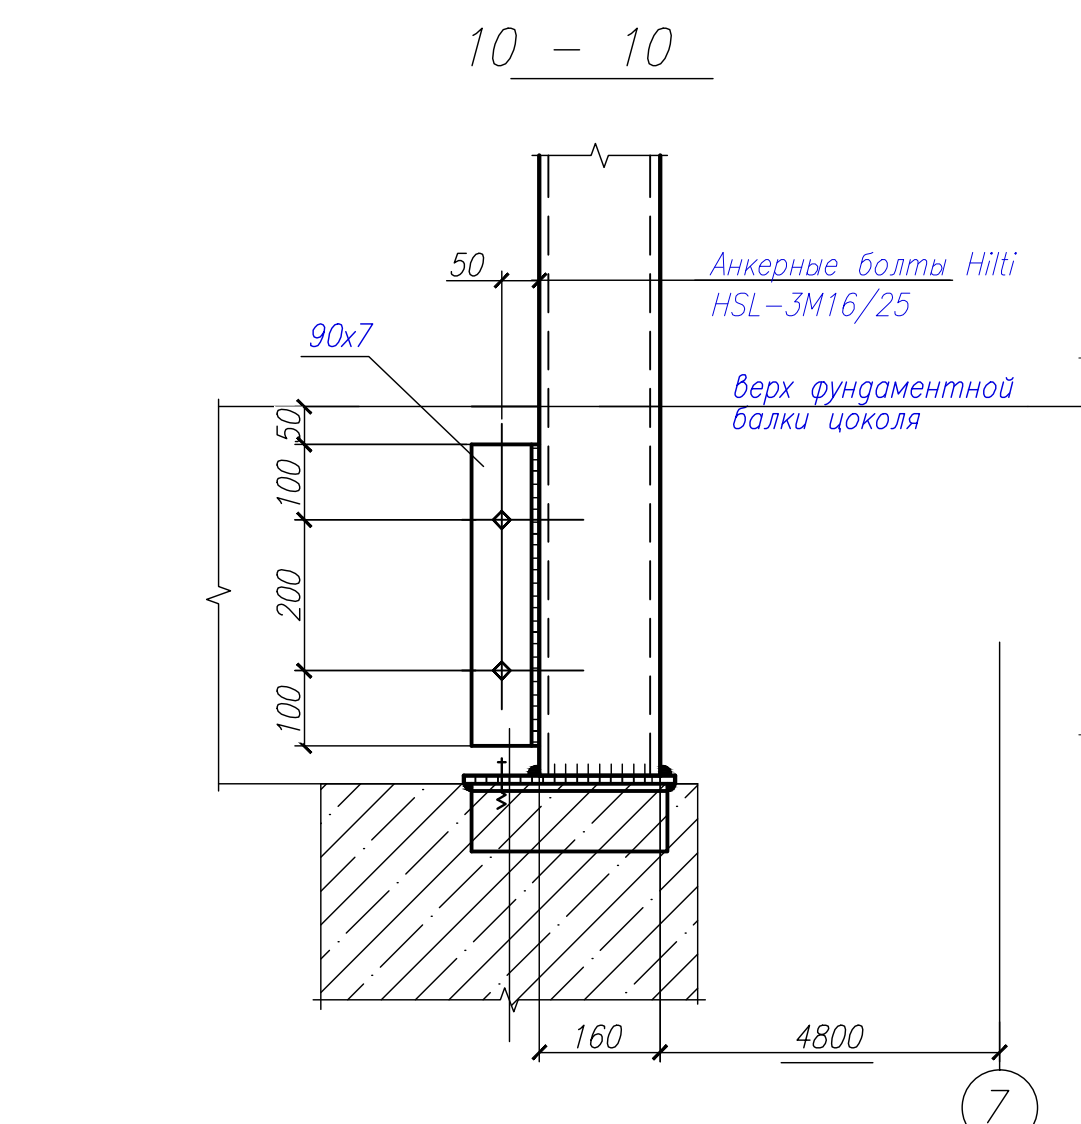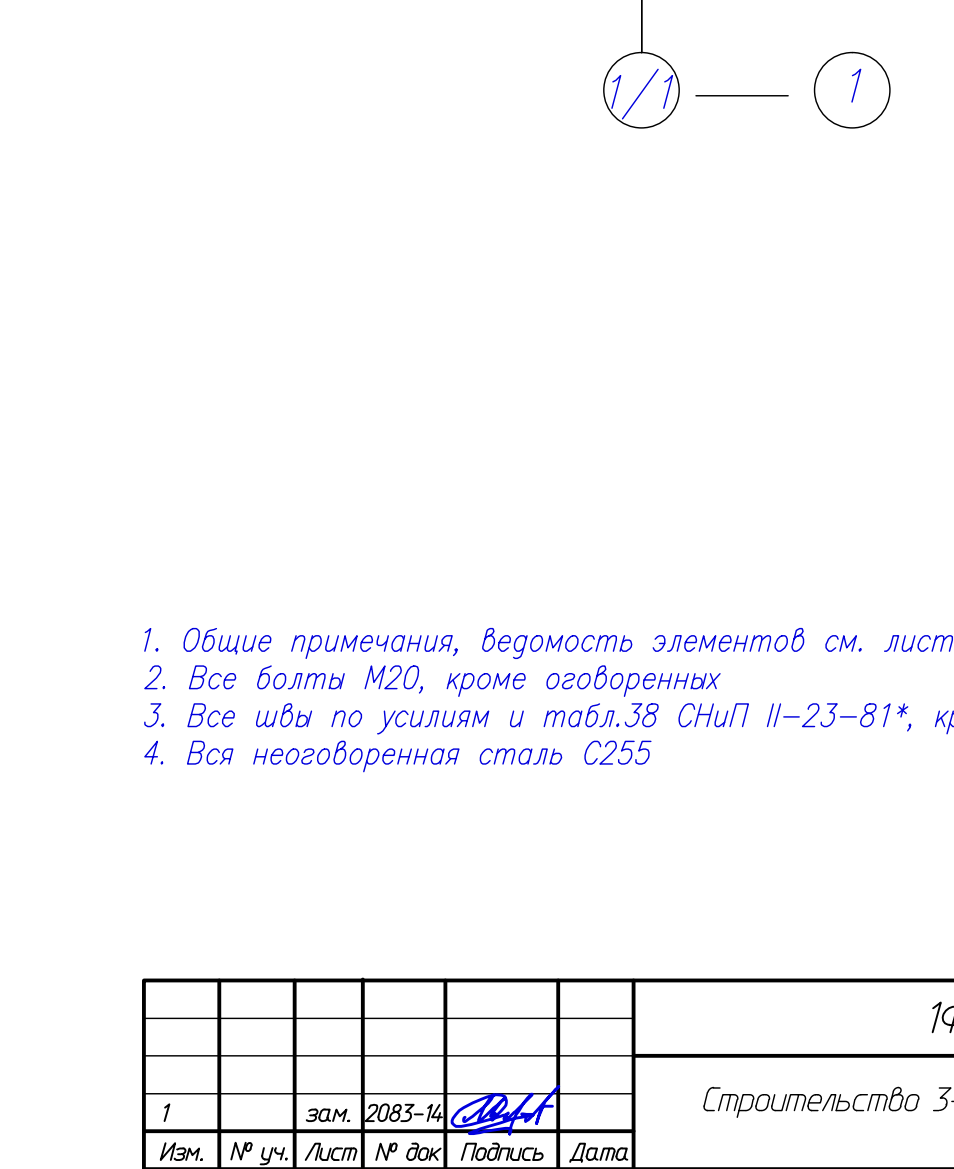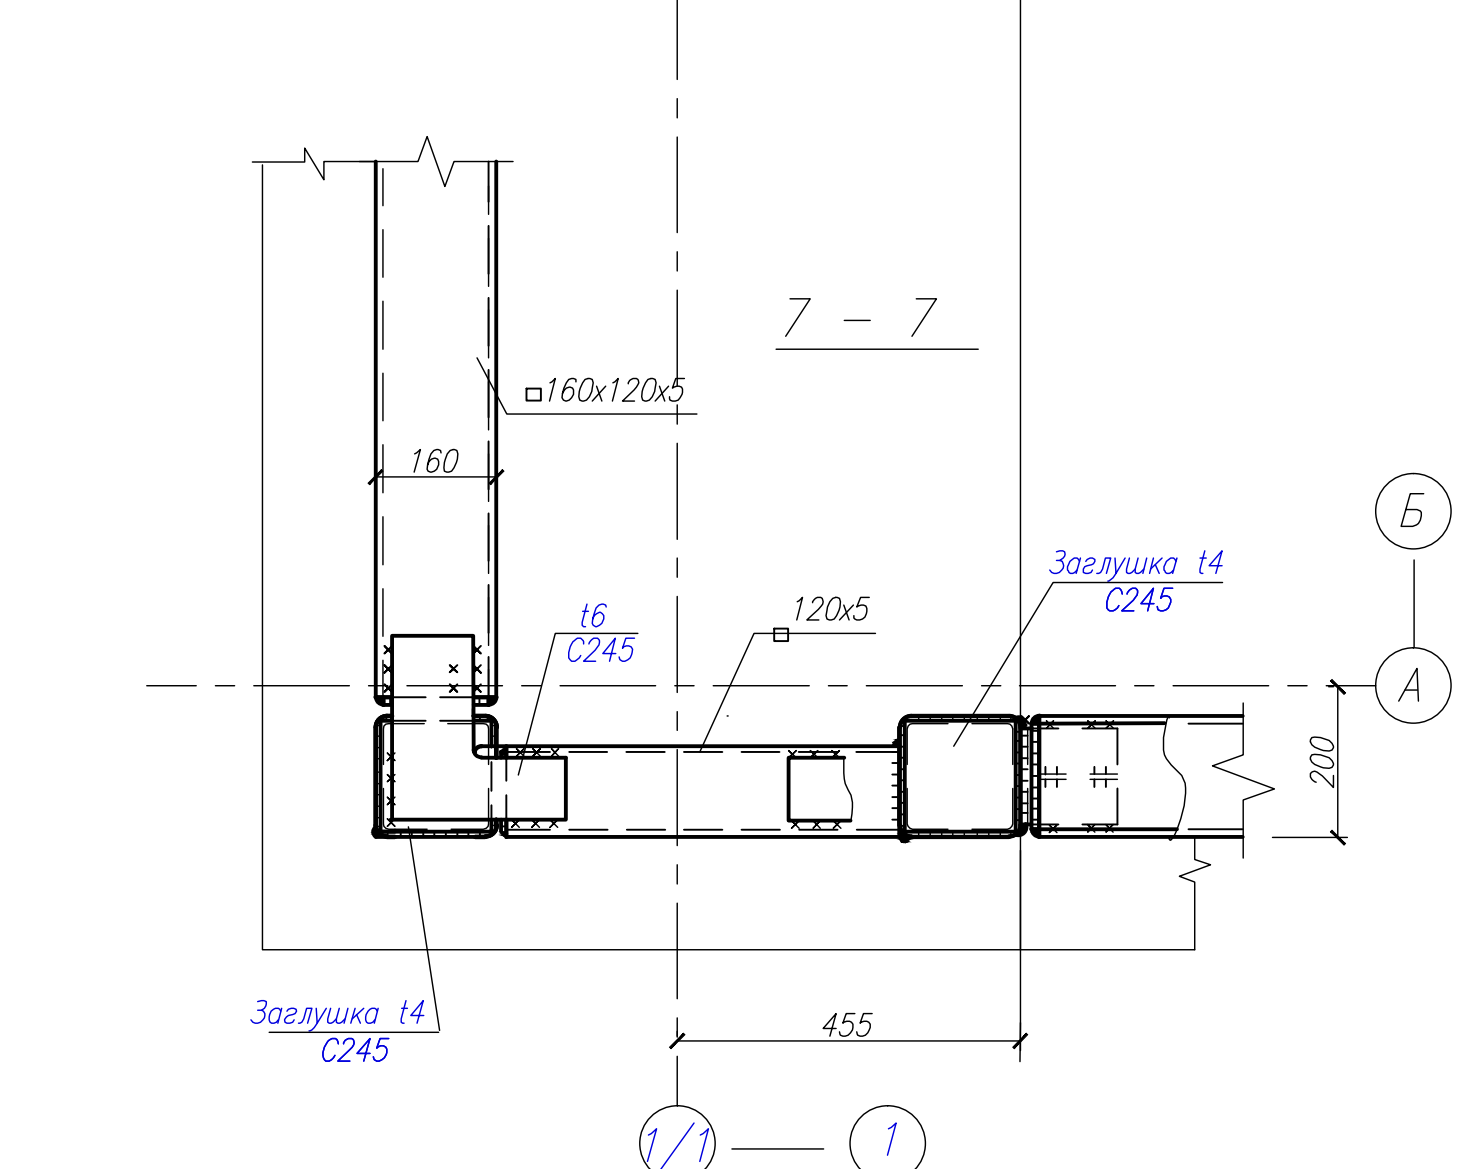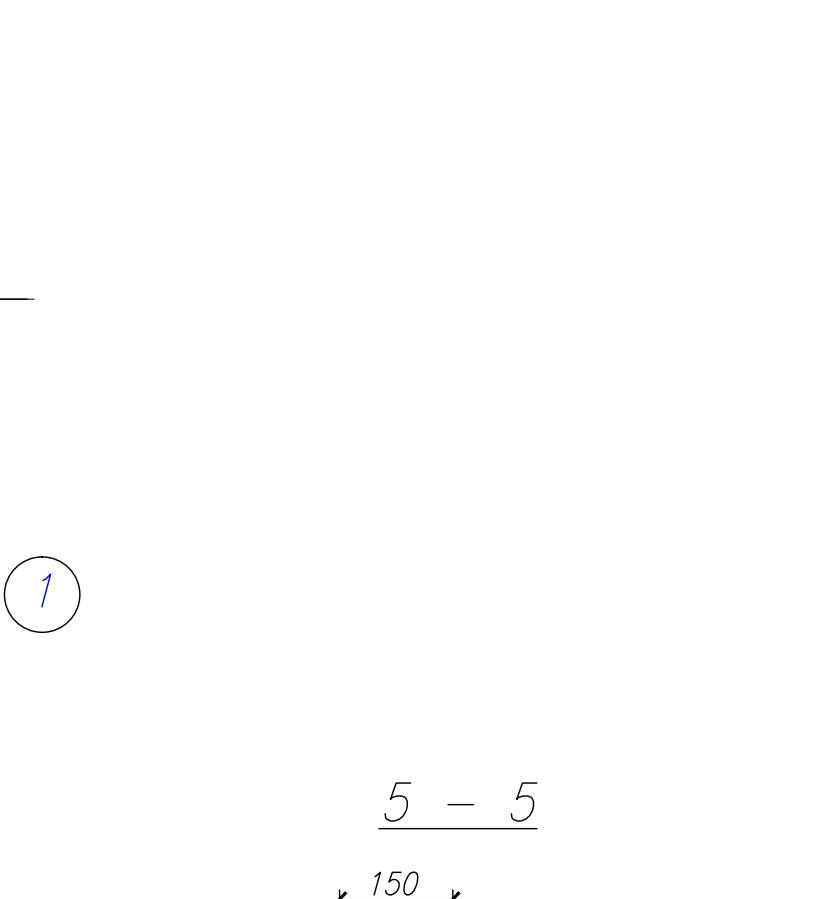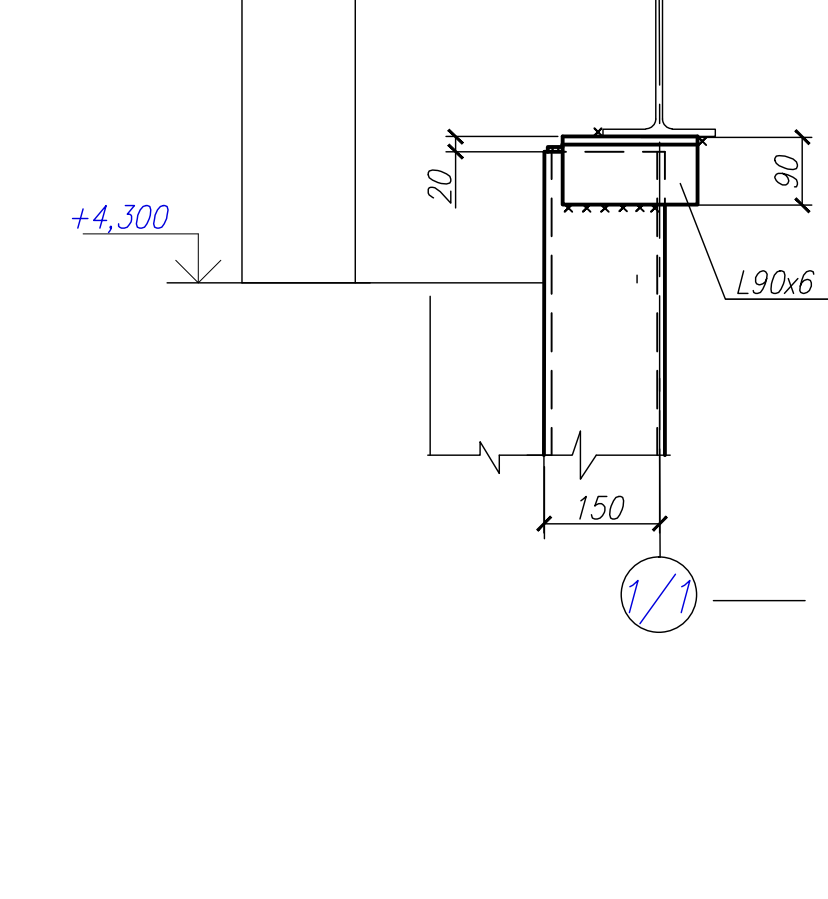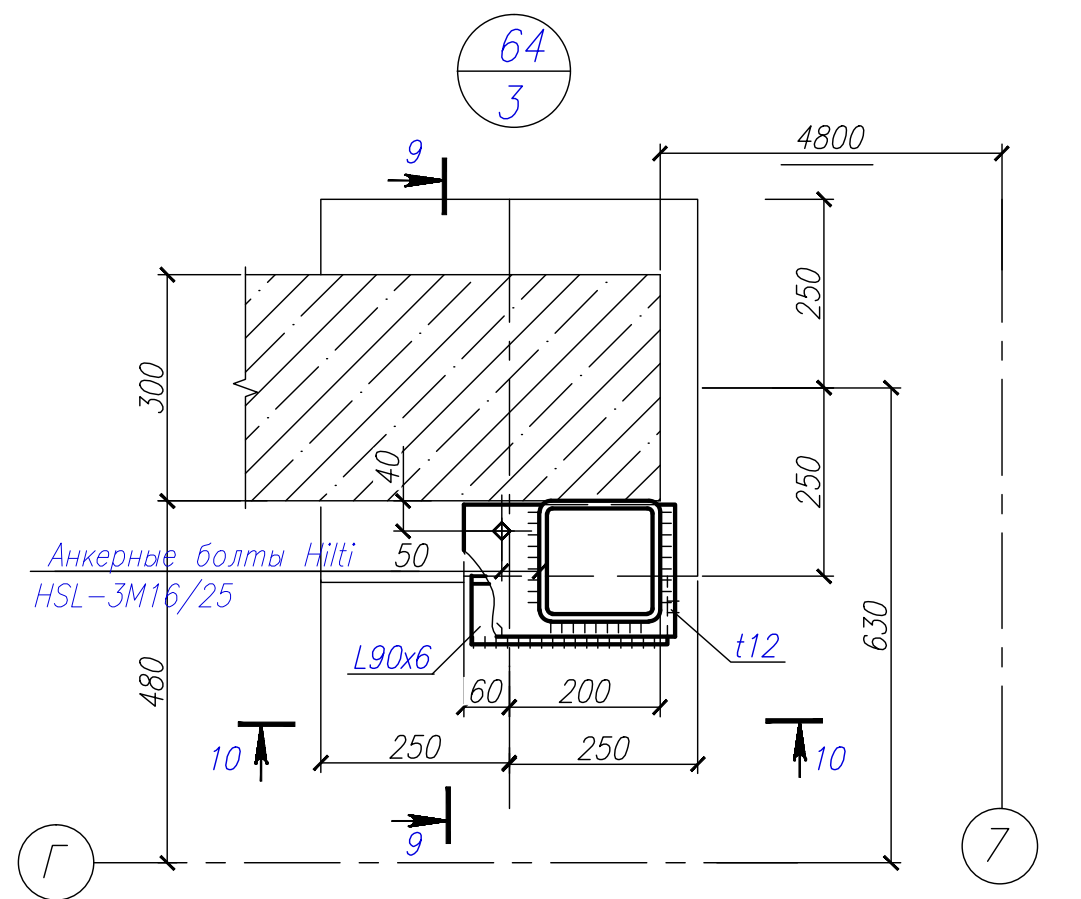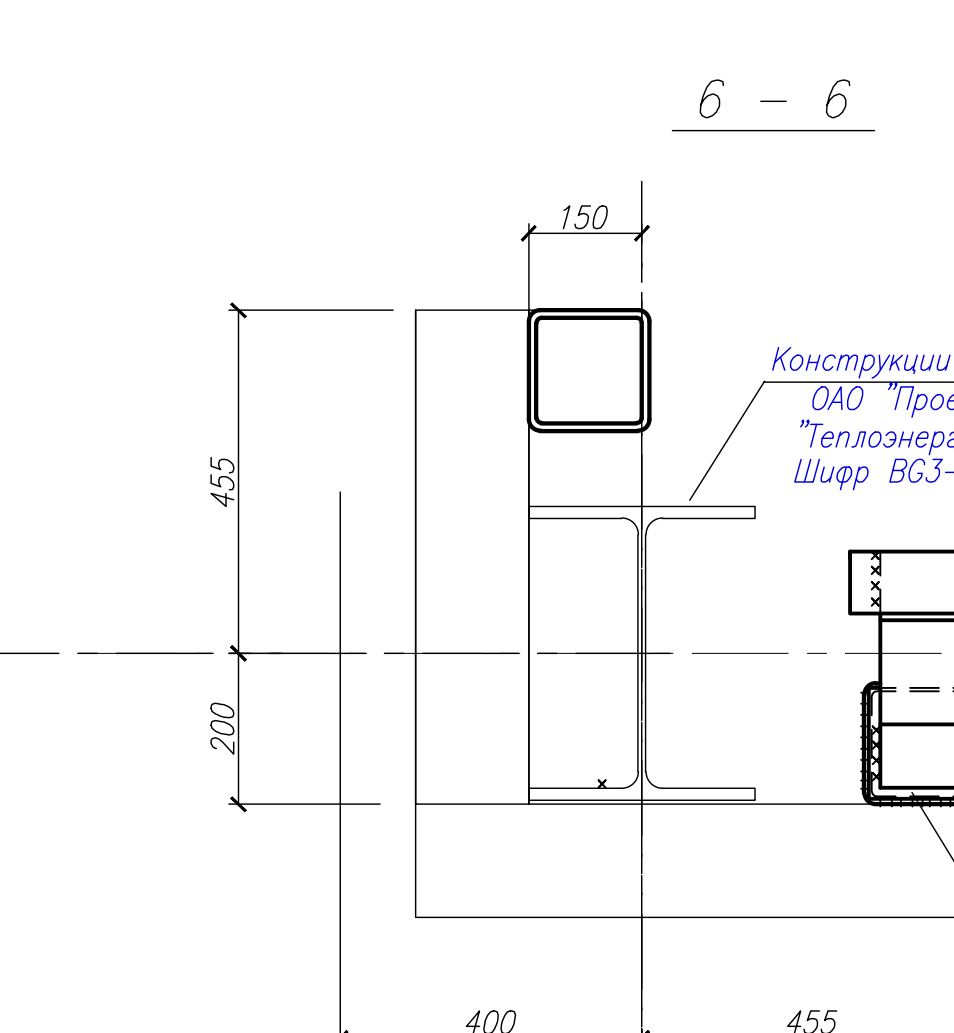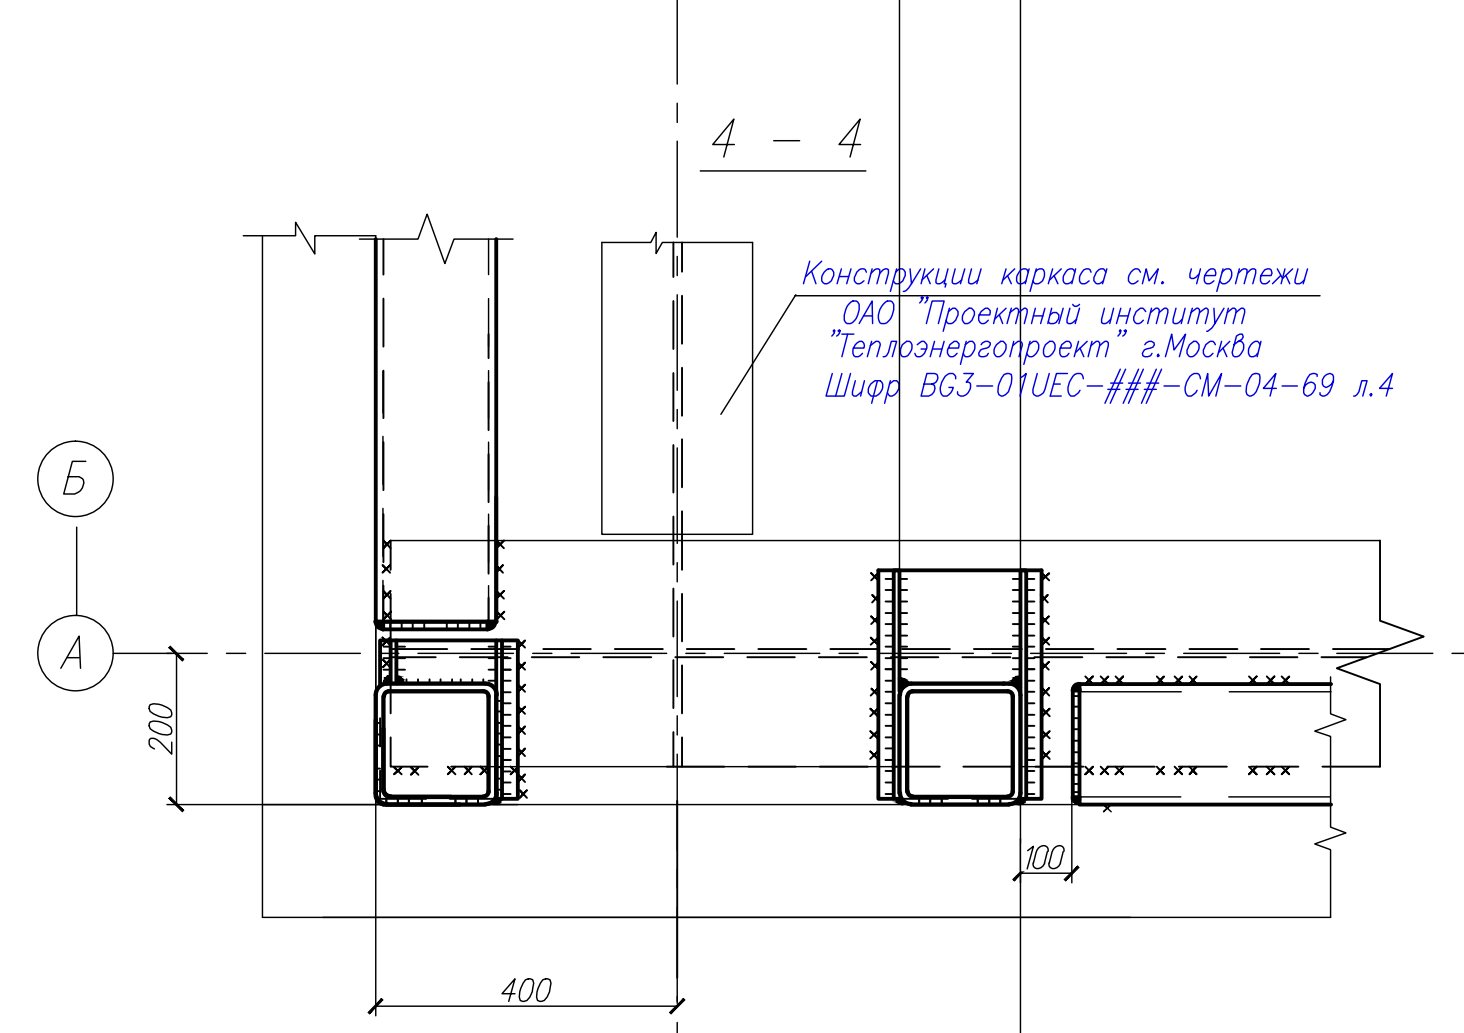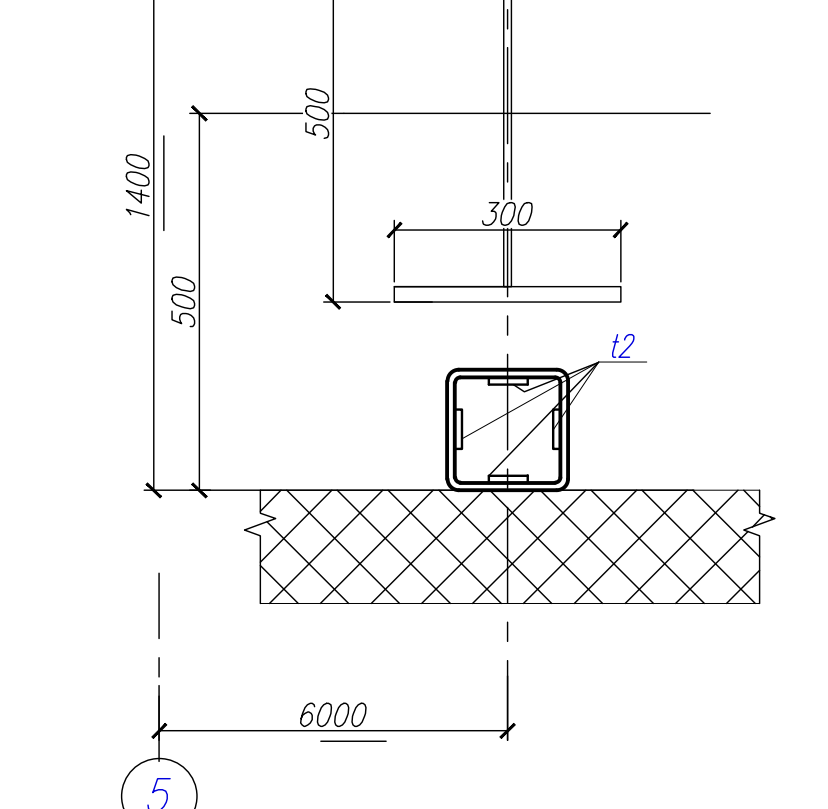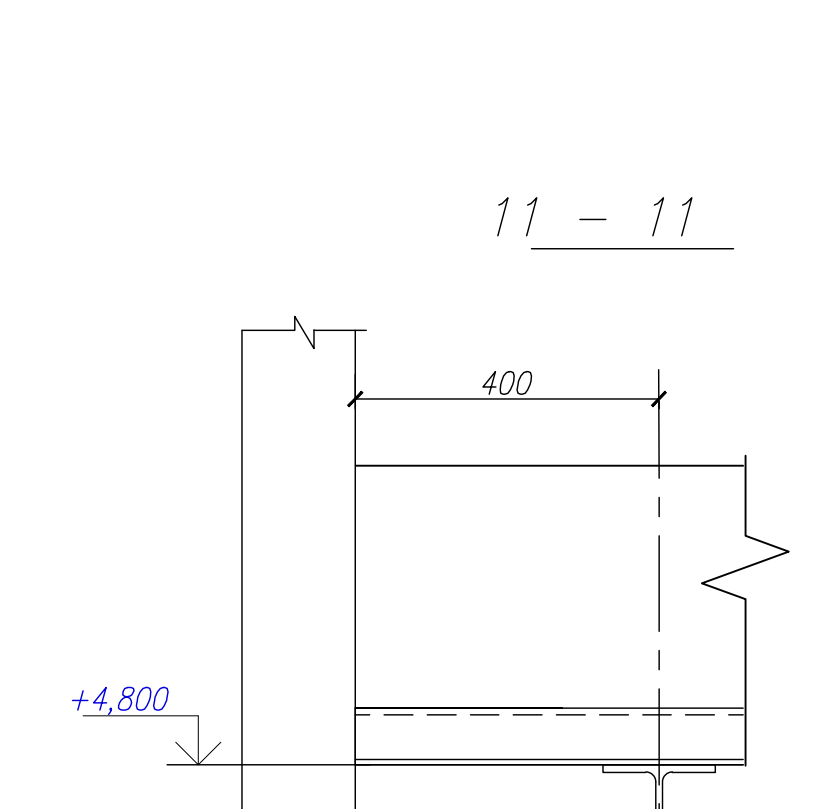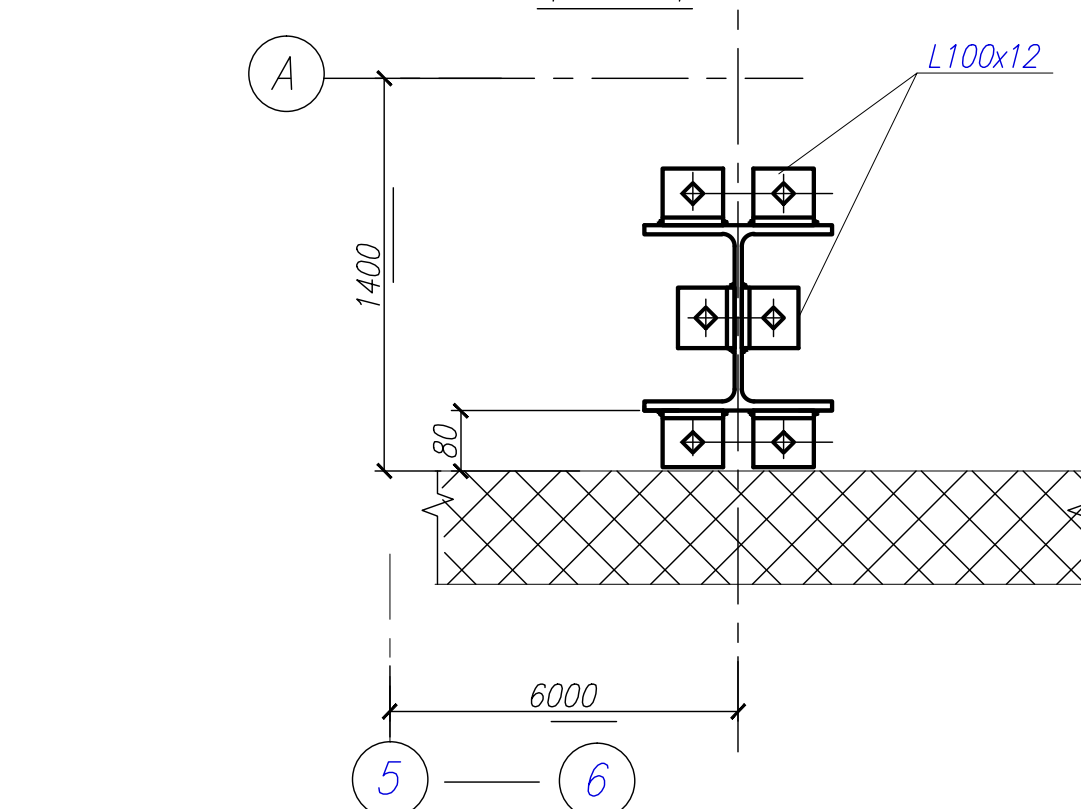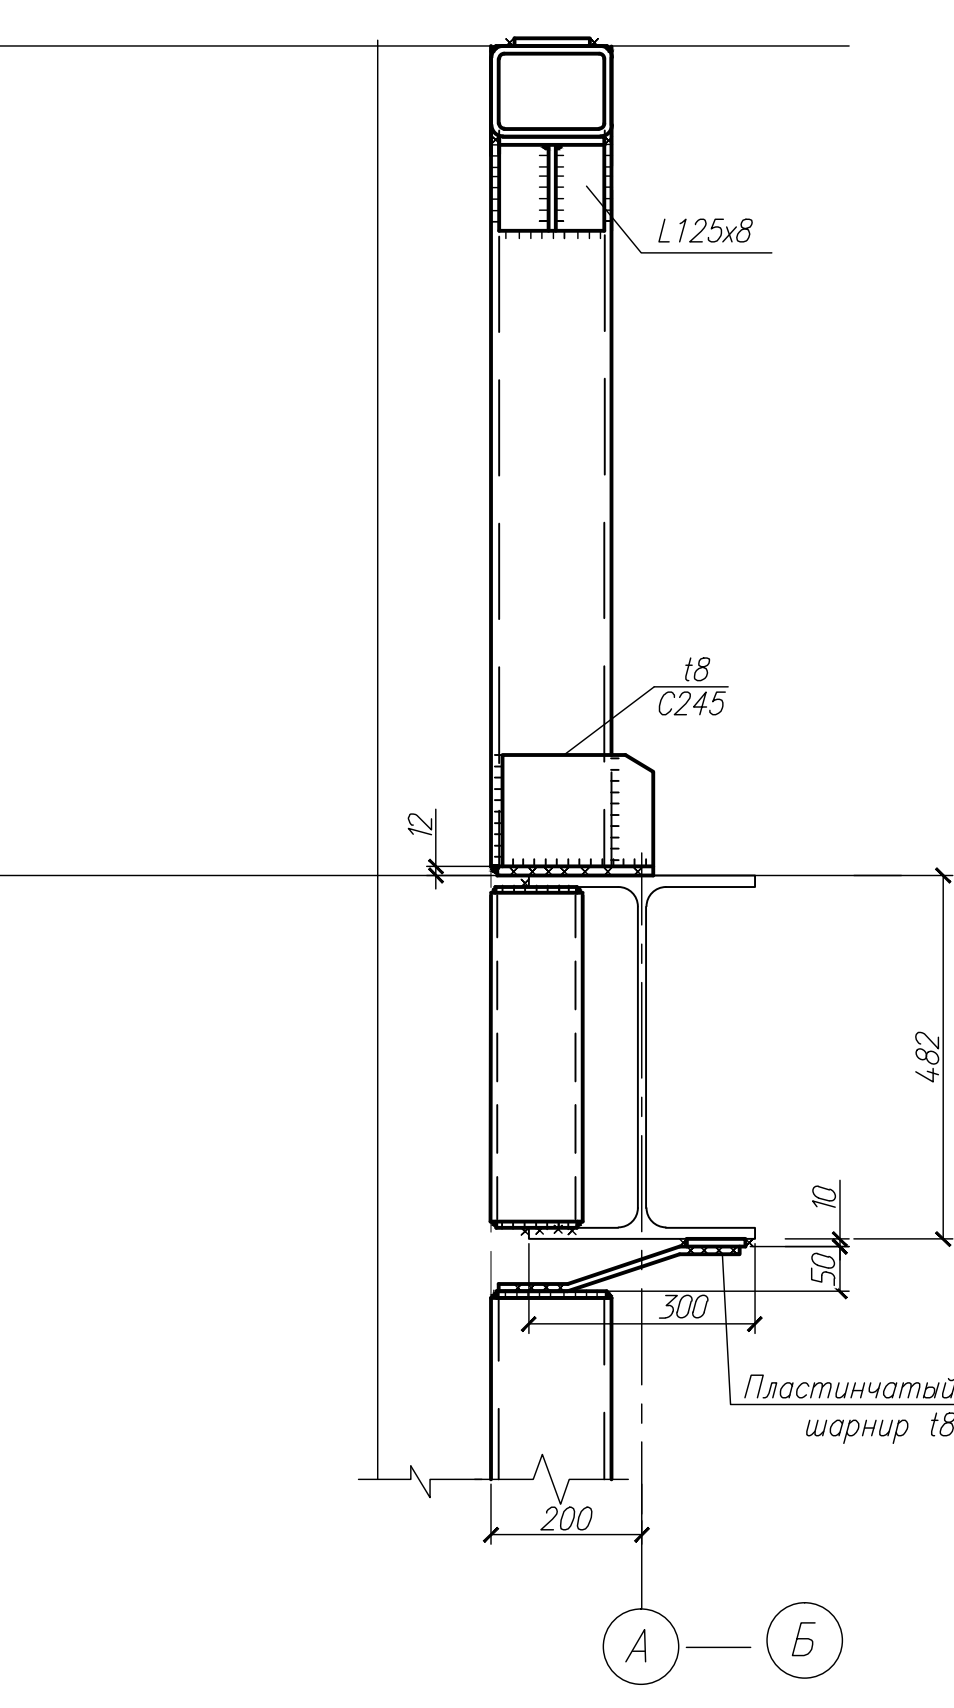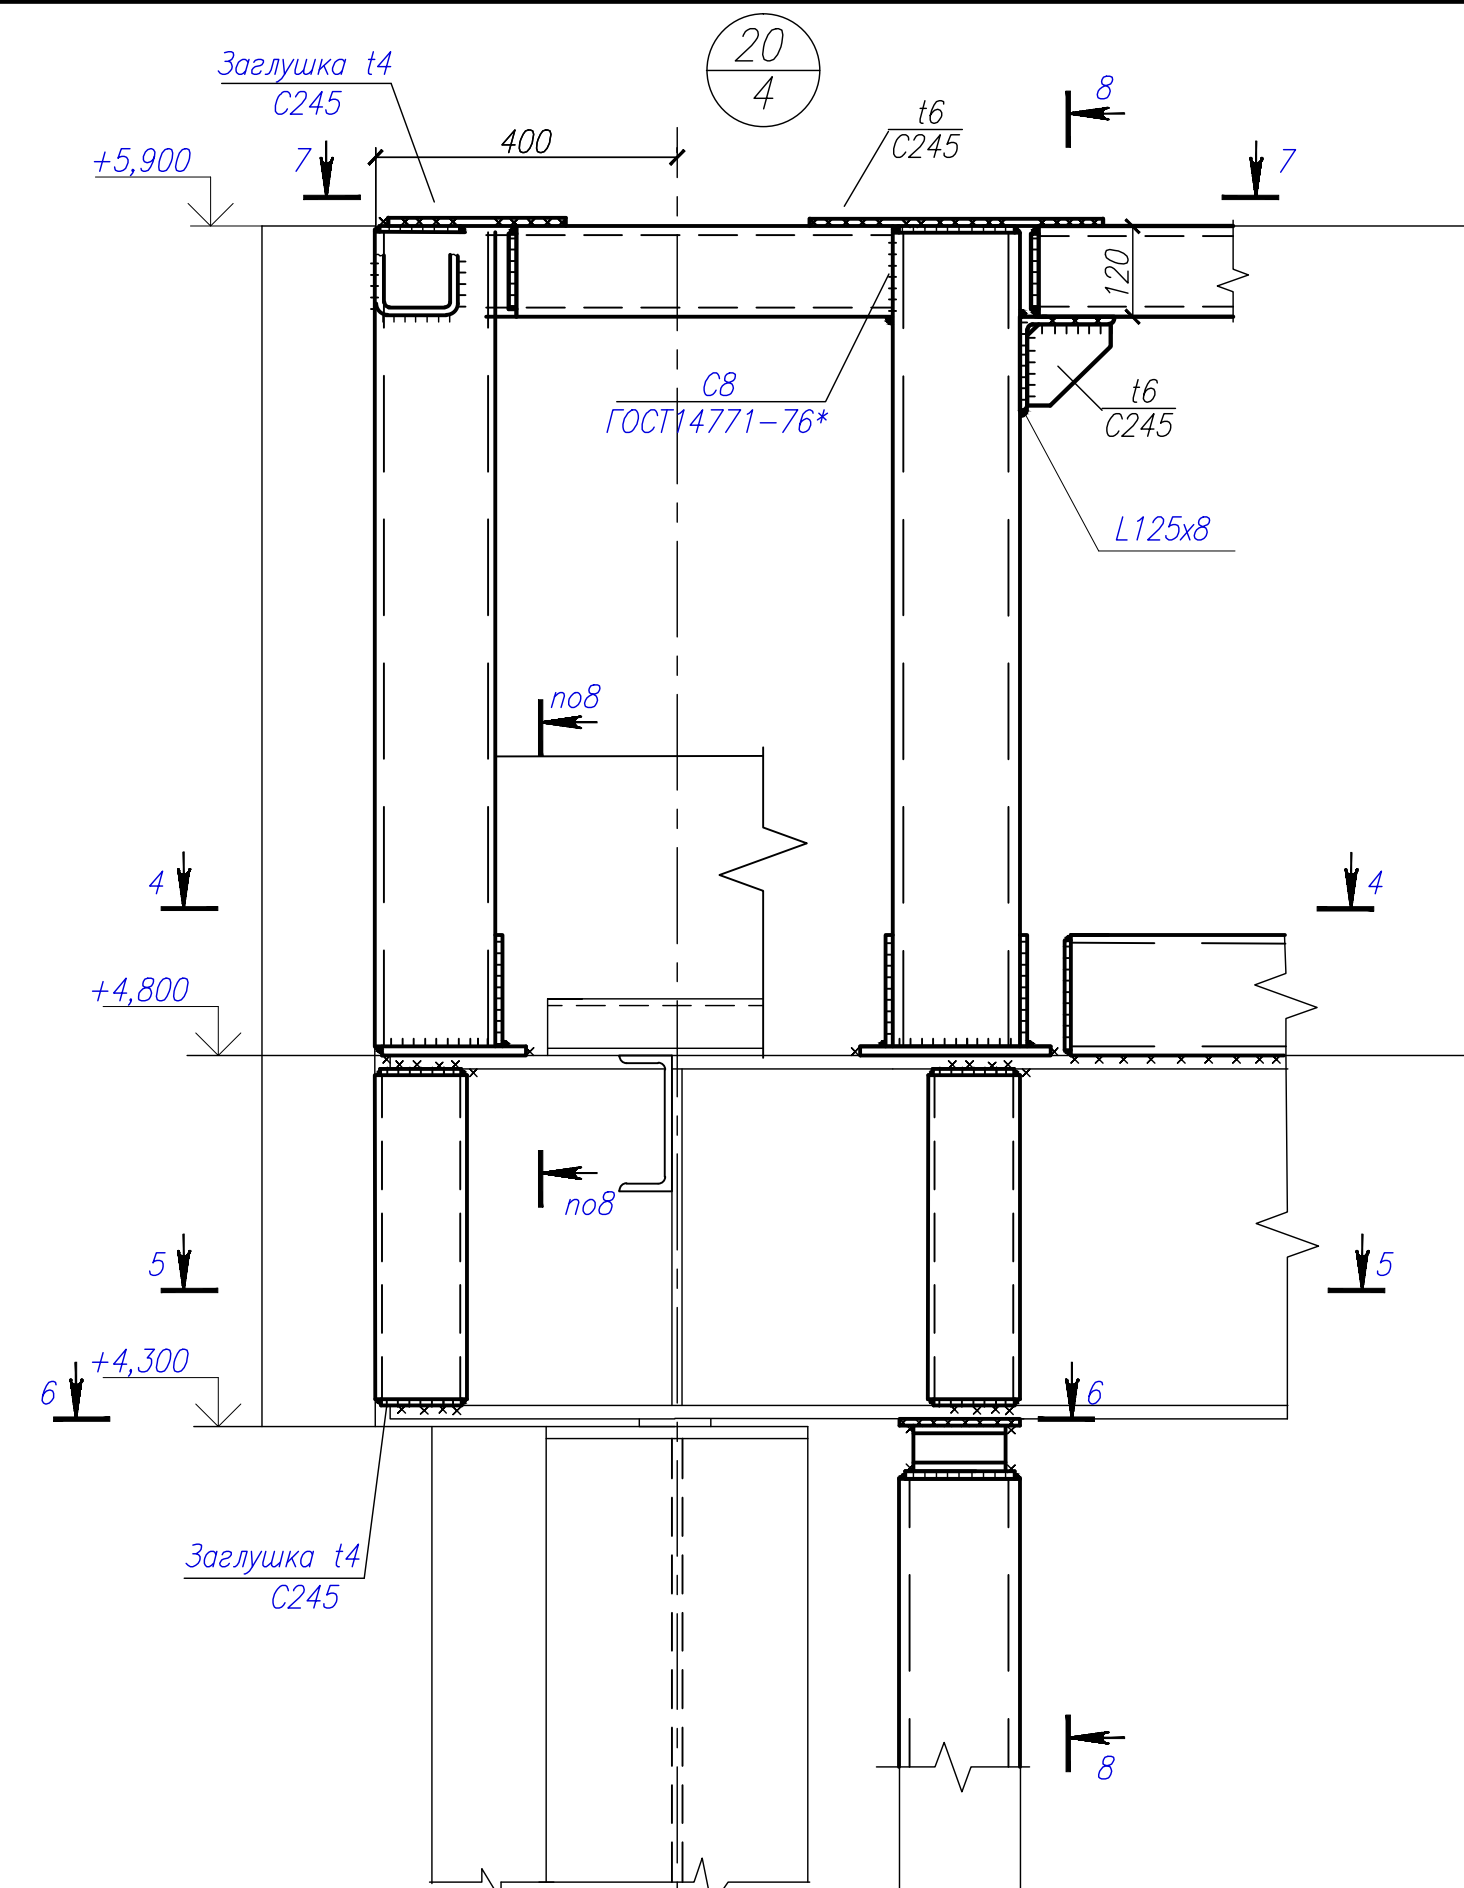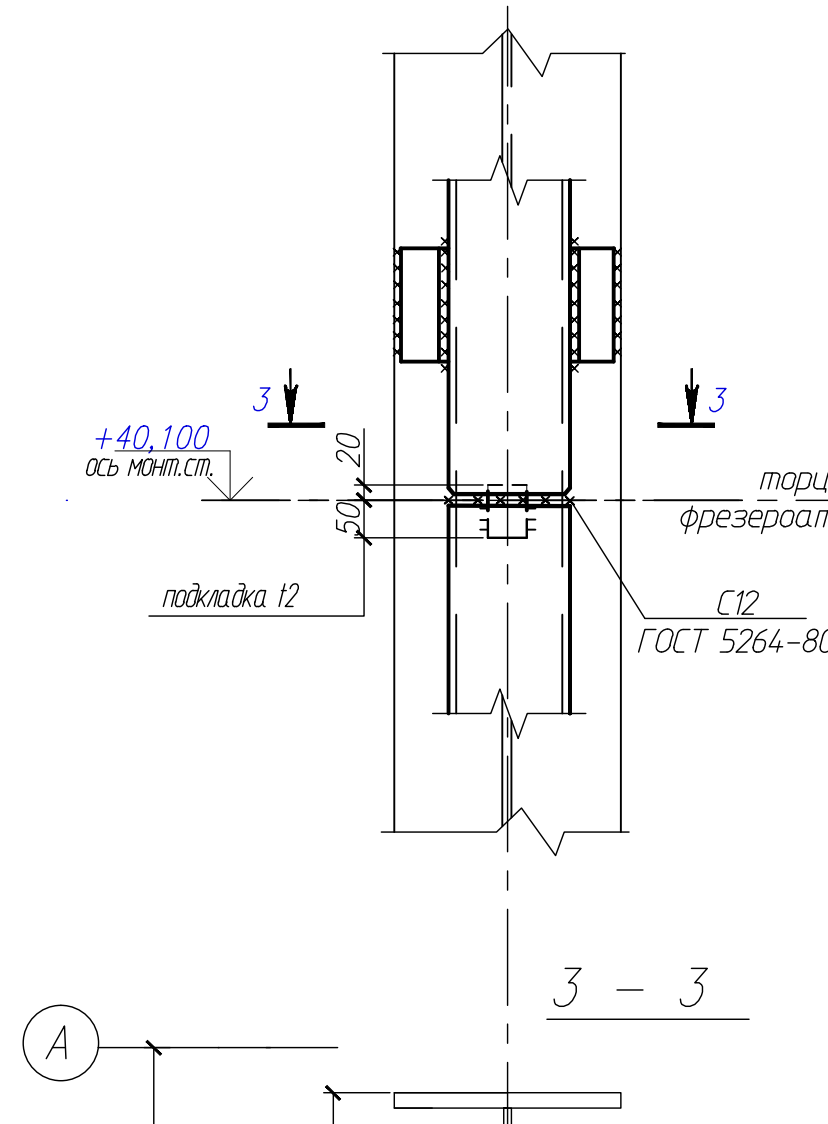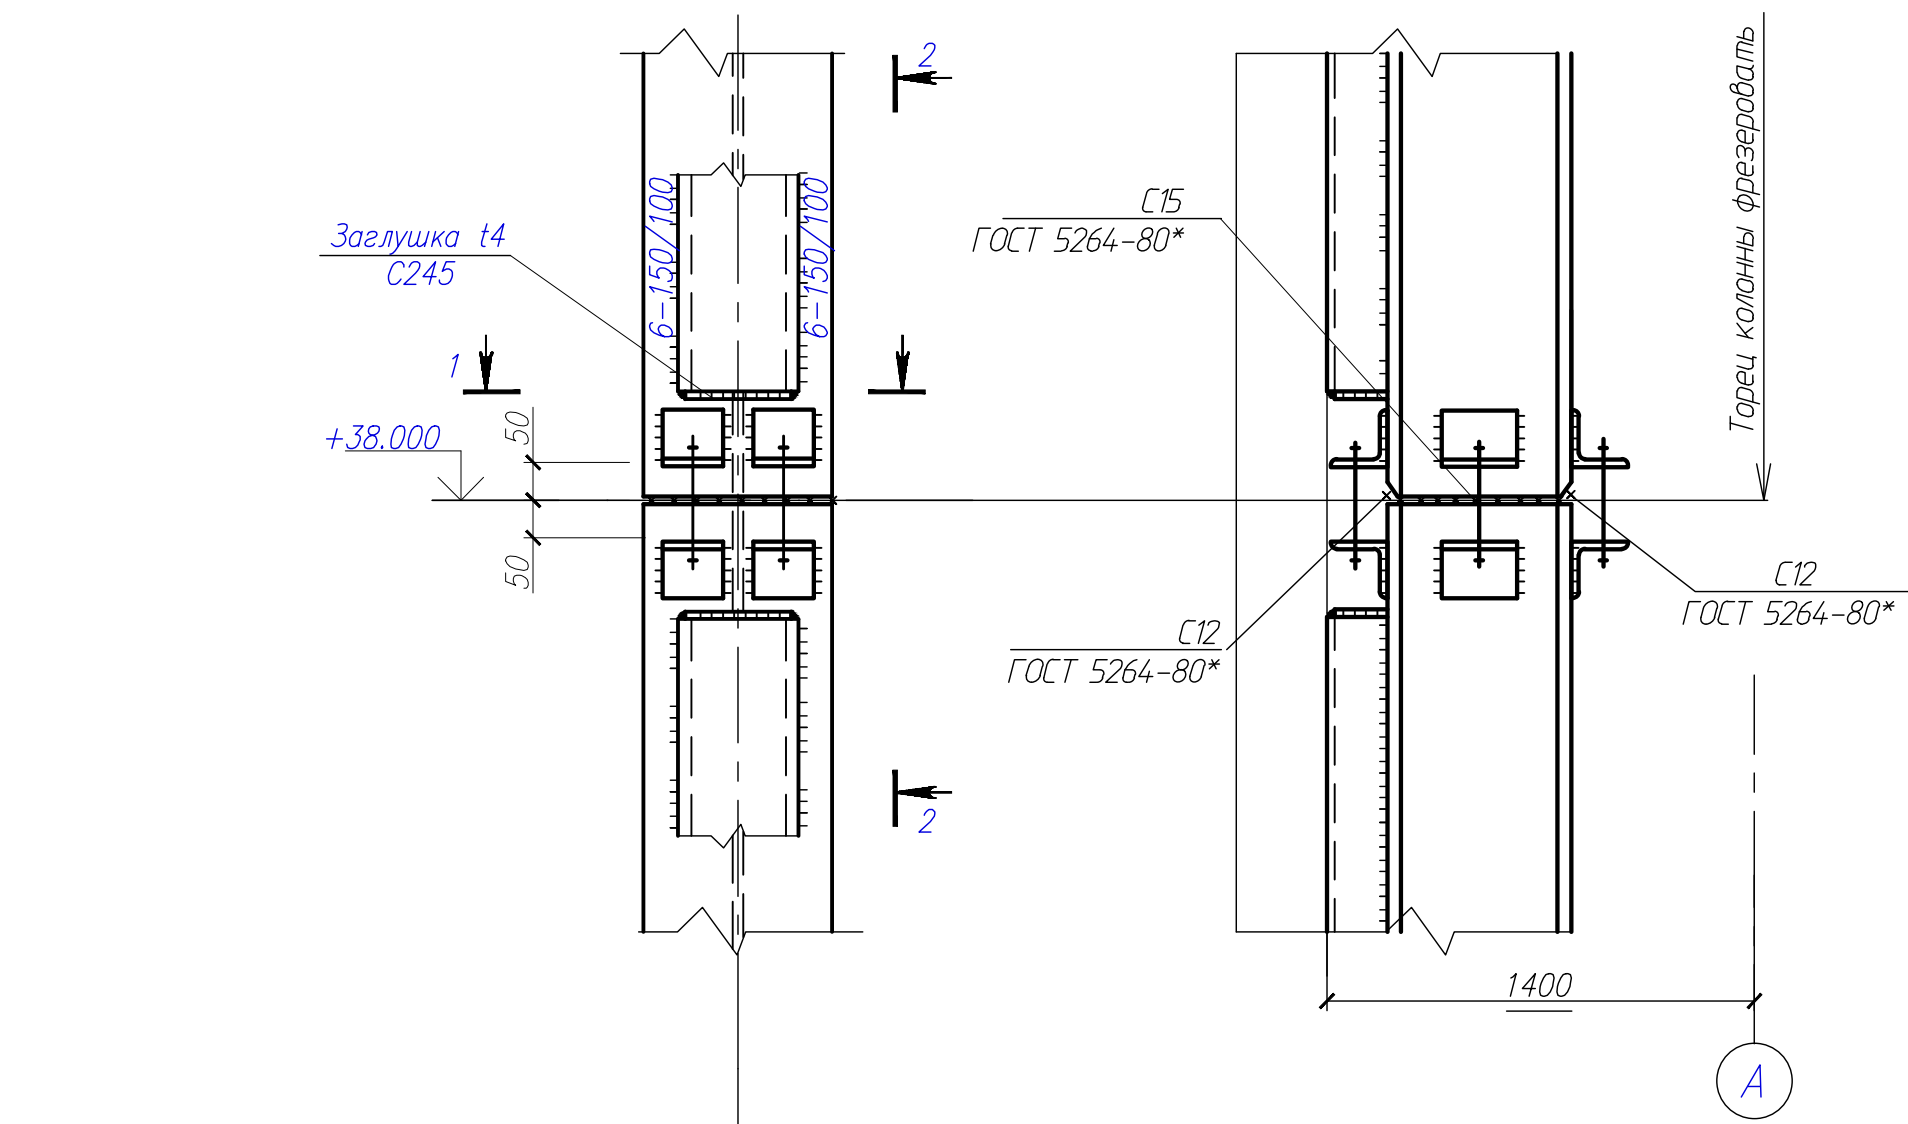

1. Общие примечания, ведомость элементов см. лист 5
2. Все болты М20, кроме оговоренных
3. Все швы по усилиям и табл.38 СНиП II-23-81\*, кроме оговоренных
4. Вся неоговоренная сталь С255

1Ф-2854-17-КМ									
Строительства 3-го энергоблока Березовской ГРЭС									
1	зам.	2083-14	Подпись	Дата	Узел приема топлива. Фахверк.				
Изм.	№	уч.	Лист	№	док	Статус	Лист	Листов	
Гип	Дьячков	Рыбина	Рыбина	Рыбина	Рыбина	Р	18		
Рис	Рыбина	Рыбина	Рыбина	Рыбина	Рыбина				
Никонтр	Рыбина	Рыбина	Рыбина	Рыбина	Рыбина				
Провер	Рыбина	Рыбина	Рыбина	Рыбина	Рыбина				
Исполн	Лукичева Н.Н.	Лукичева Н.Н.	Лукичева Н.Н.	Лукичева Н.Н.	Лукичева Н.Н.				
Узлы 18,19,20,64.							ЗАО "И-Т Проектальконструкция" г. Екатеринбург 2014г.		