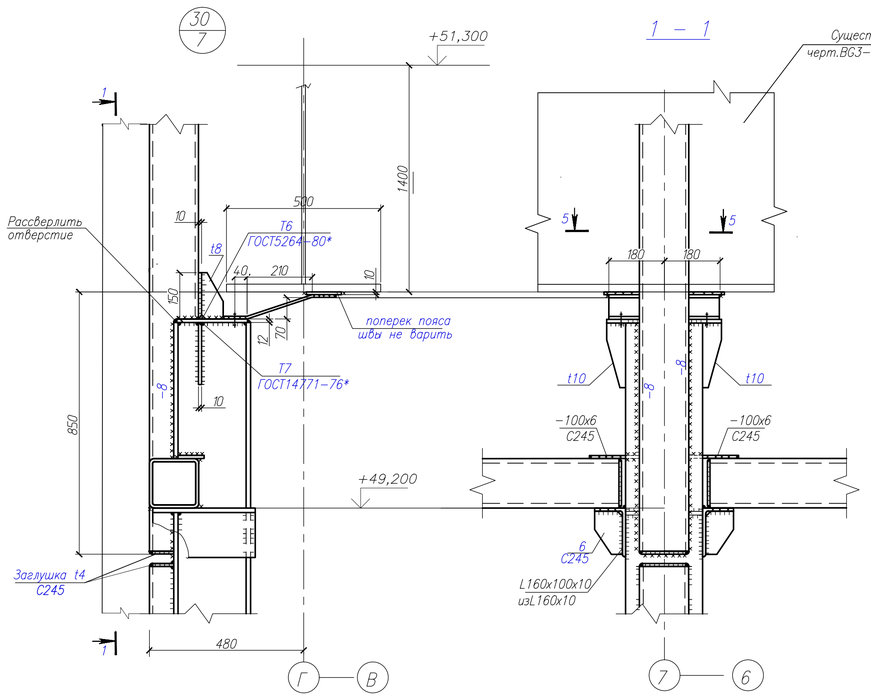

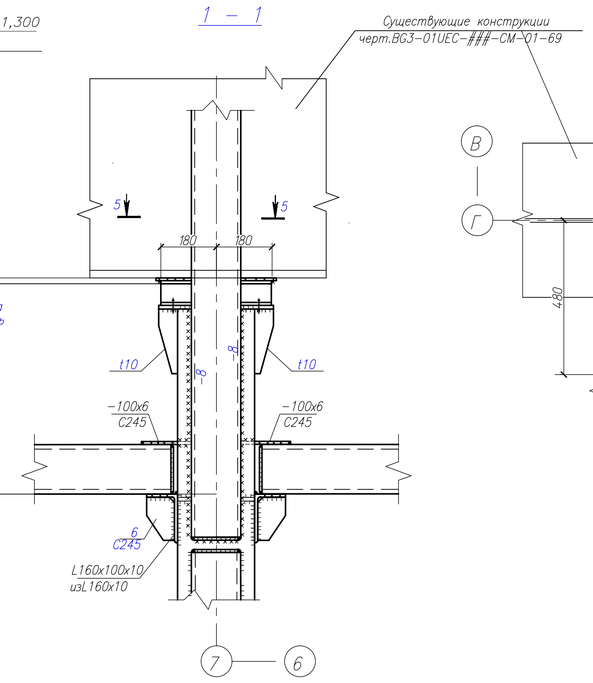

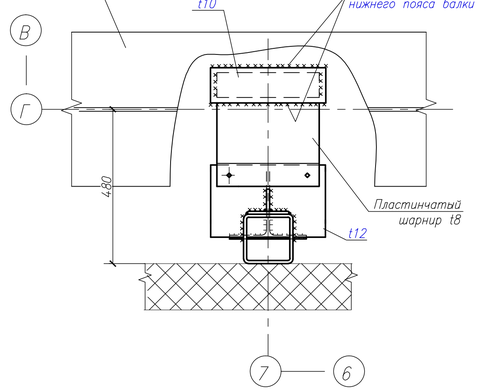

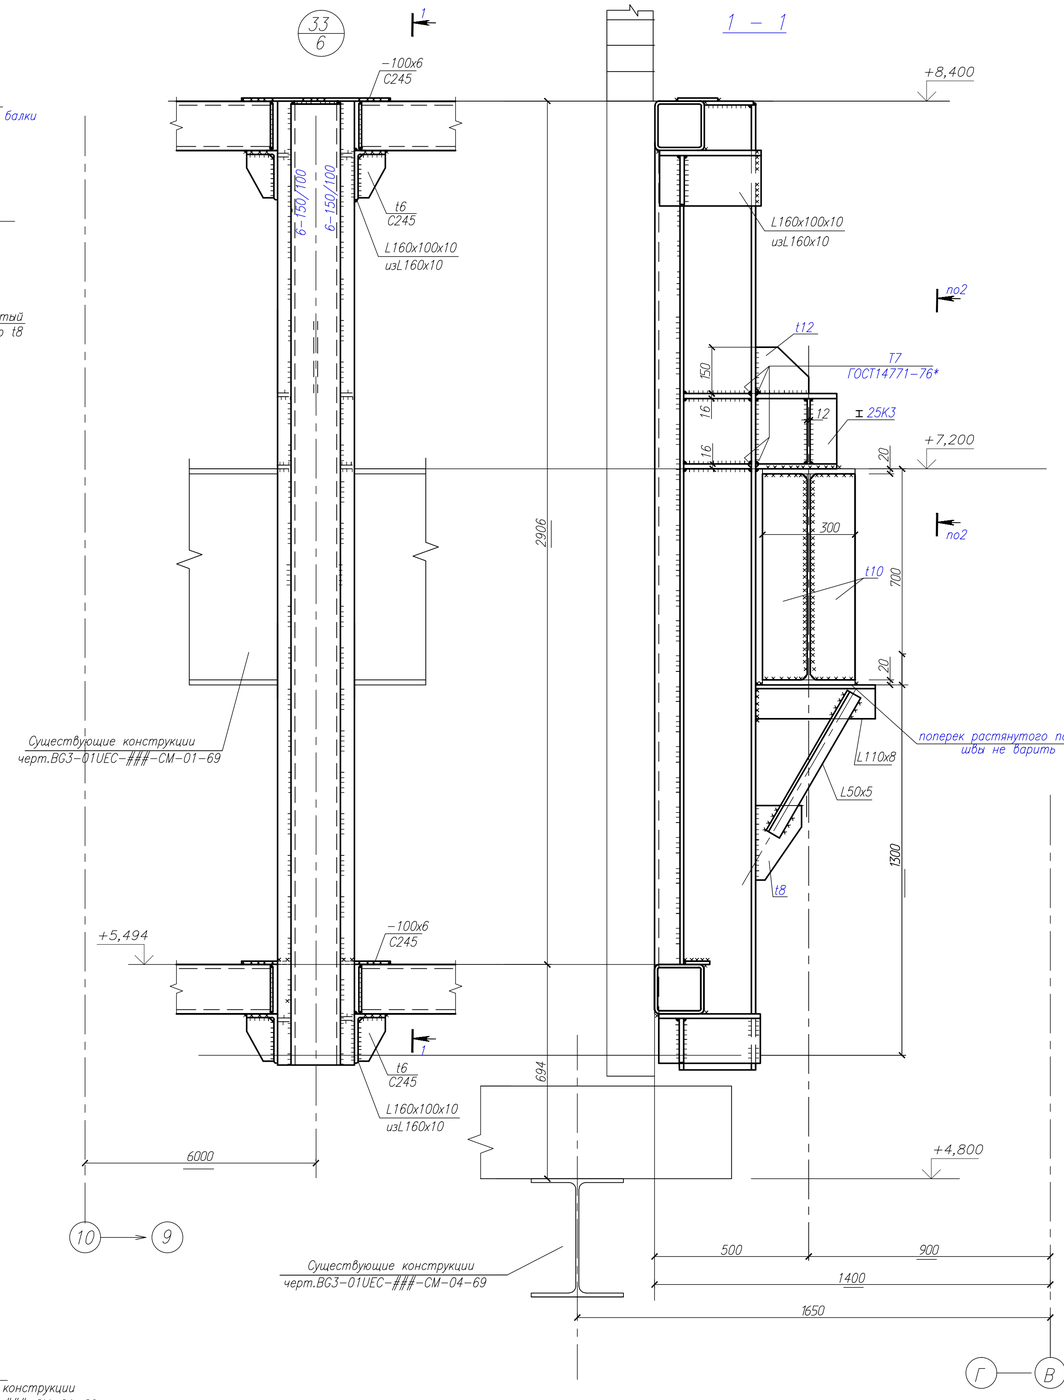

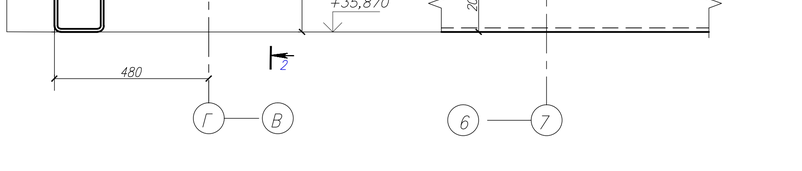

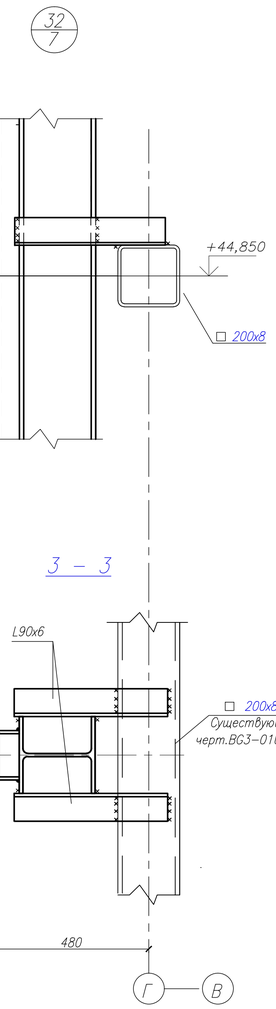

1. Общие примечания, ведомость элементов см. лист 5
2. Все болты М20, кроме оговоренных
3. Все швы по усилиям и табл.38 СНиП II-23-81*, кроме оговоренных
4. Вся неоговоренная сталь С255

						1Ф-2854-17-КМ	
1		зам.	2083-14			Строительство 3-го энергоблока Березовской ГРЭС	
Изм.	№ уч.	Лист	№ док.	Подпись	Дата		
ГИП		Дьячков				Узел приема топлива. Фахверк.	Стадия: Р; Лист: 22; Листов:
Рук.группы		Рысина					
Н.контроль		Рыбьякова					
Проверил		Рысина				Узлы 30,31,32,33	ЗАО "Ин-т Проектстальконструкция" г. Екатеринбург 2014г.
Исполнил		Пикулева Н.Н.					

Инв. № подл. | Подпись и дата | Взам. инв. №