


Схема расположения конструкций факверка на отм. +1,200, +0,050, -0,050

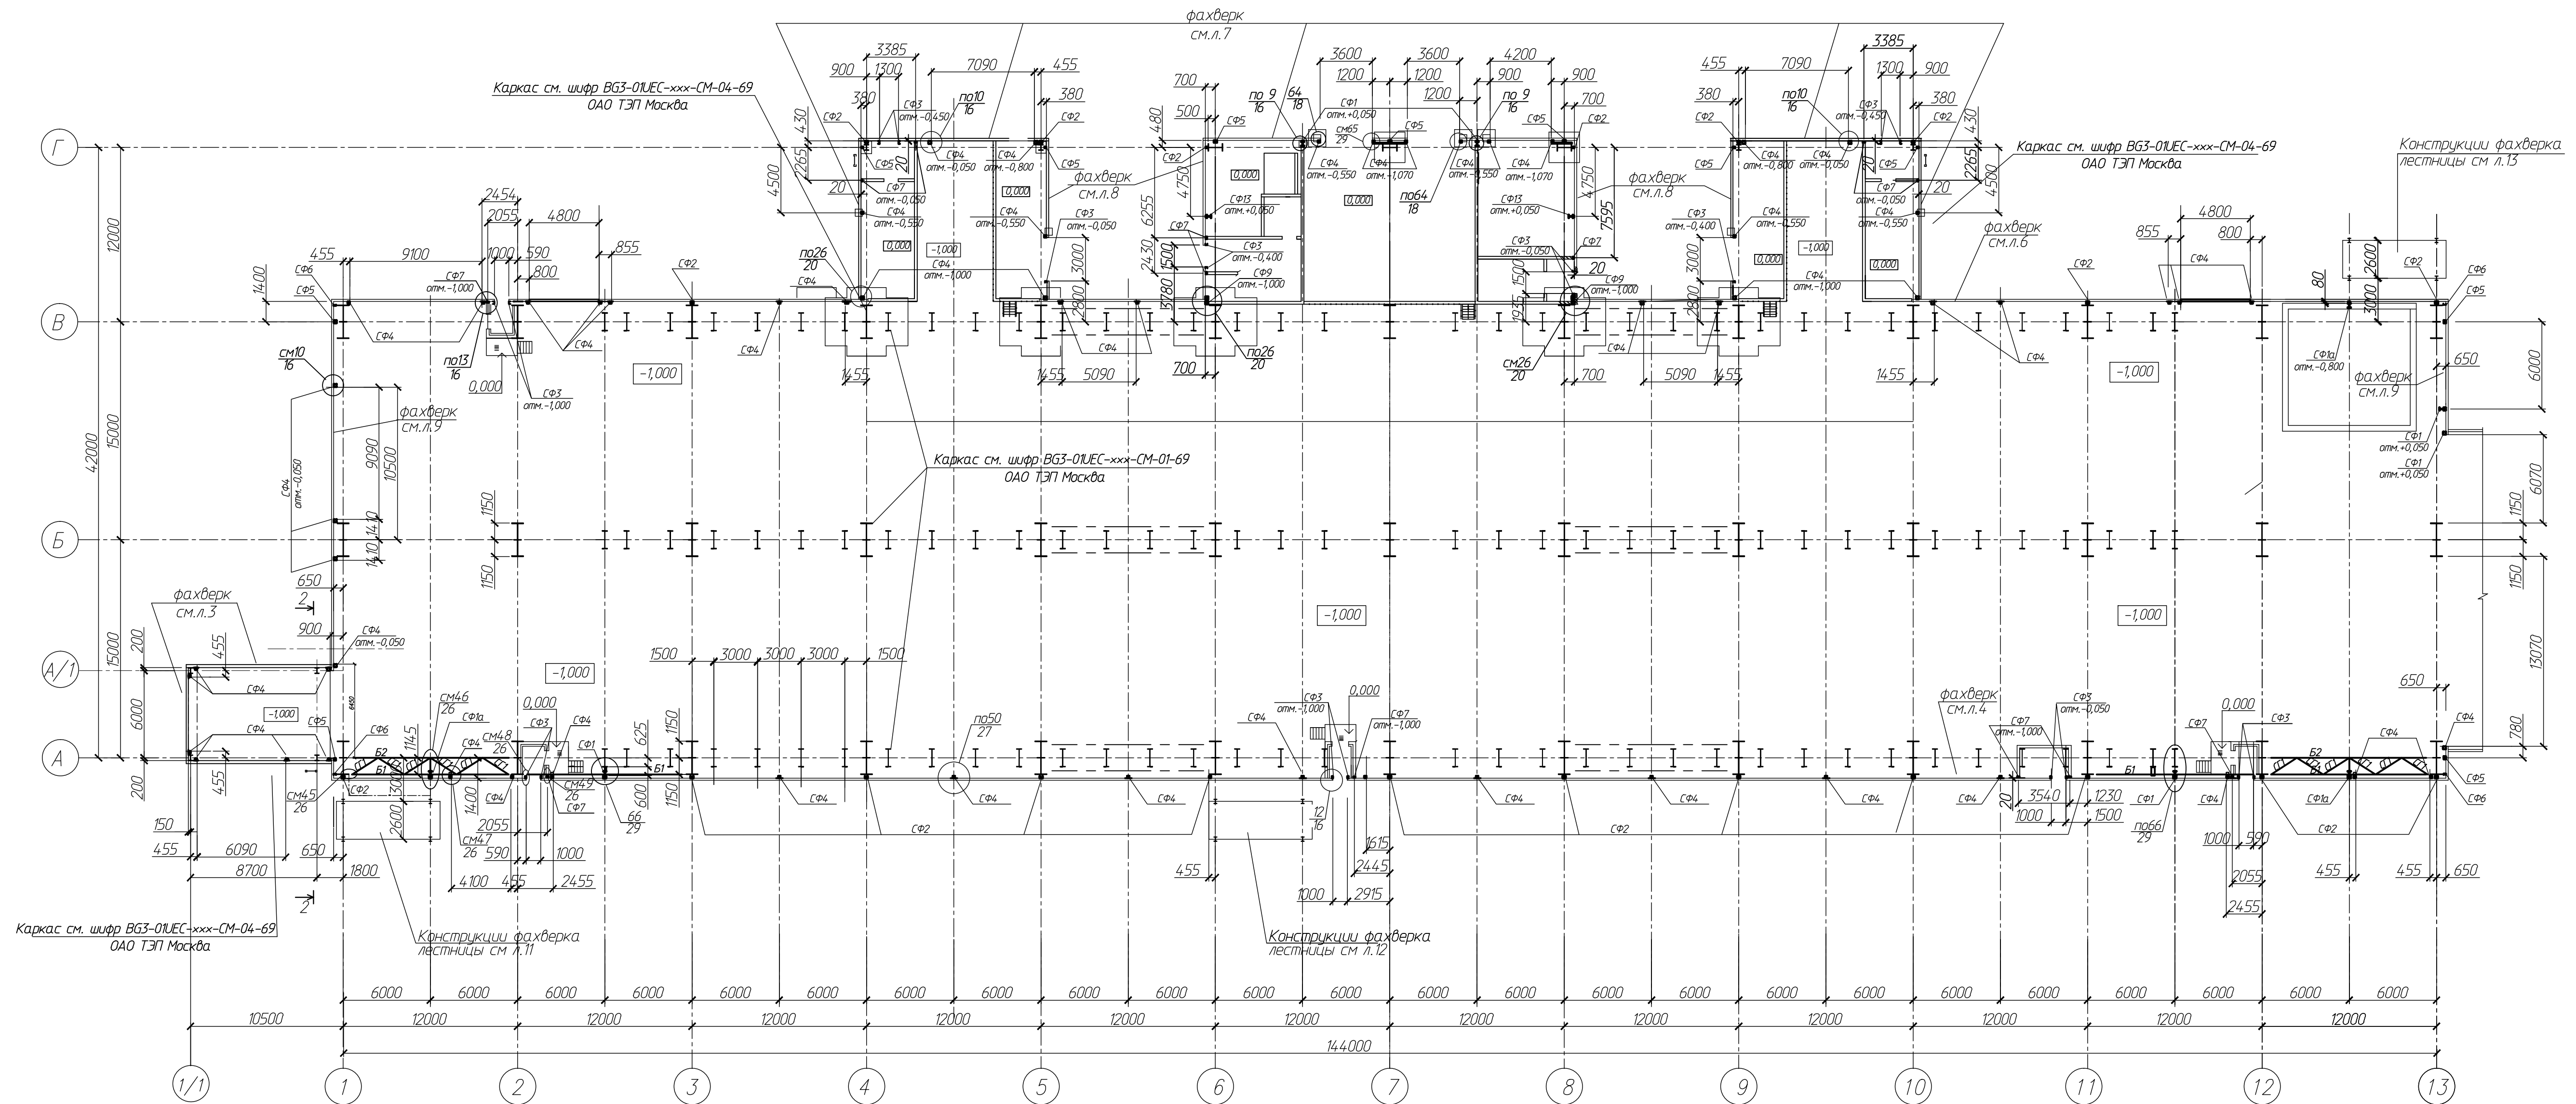

Съемная утепленная панель

СП1 (см. л. 6)

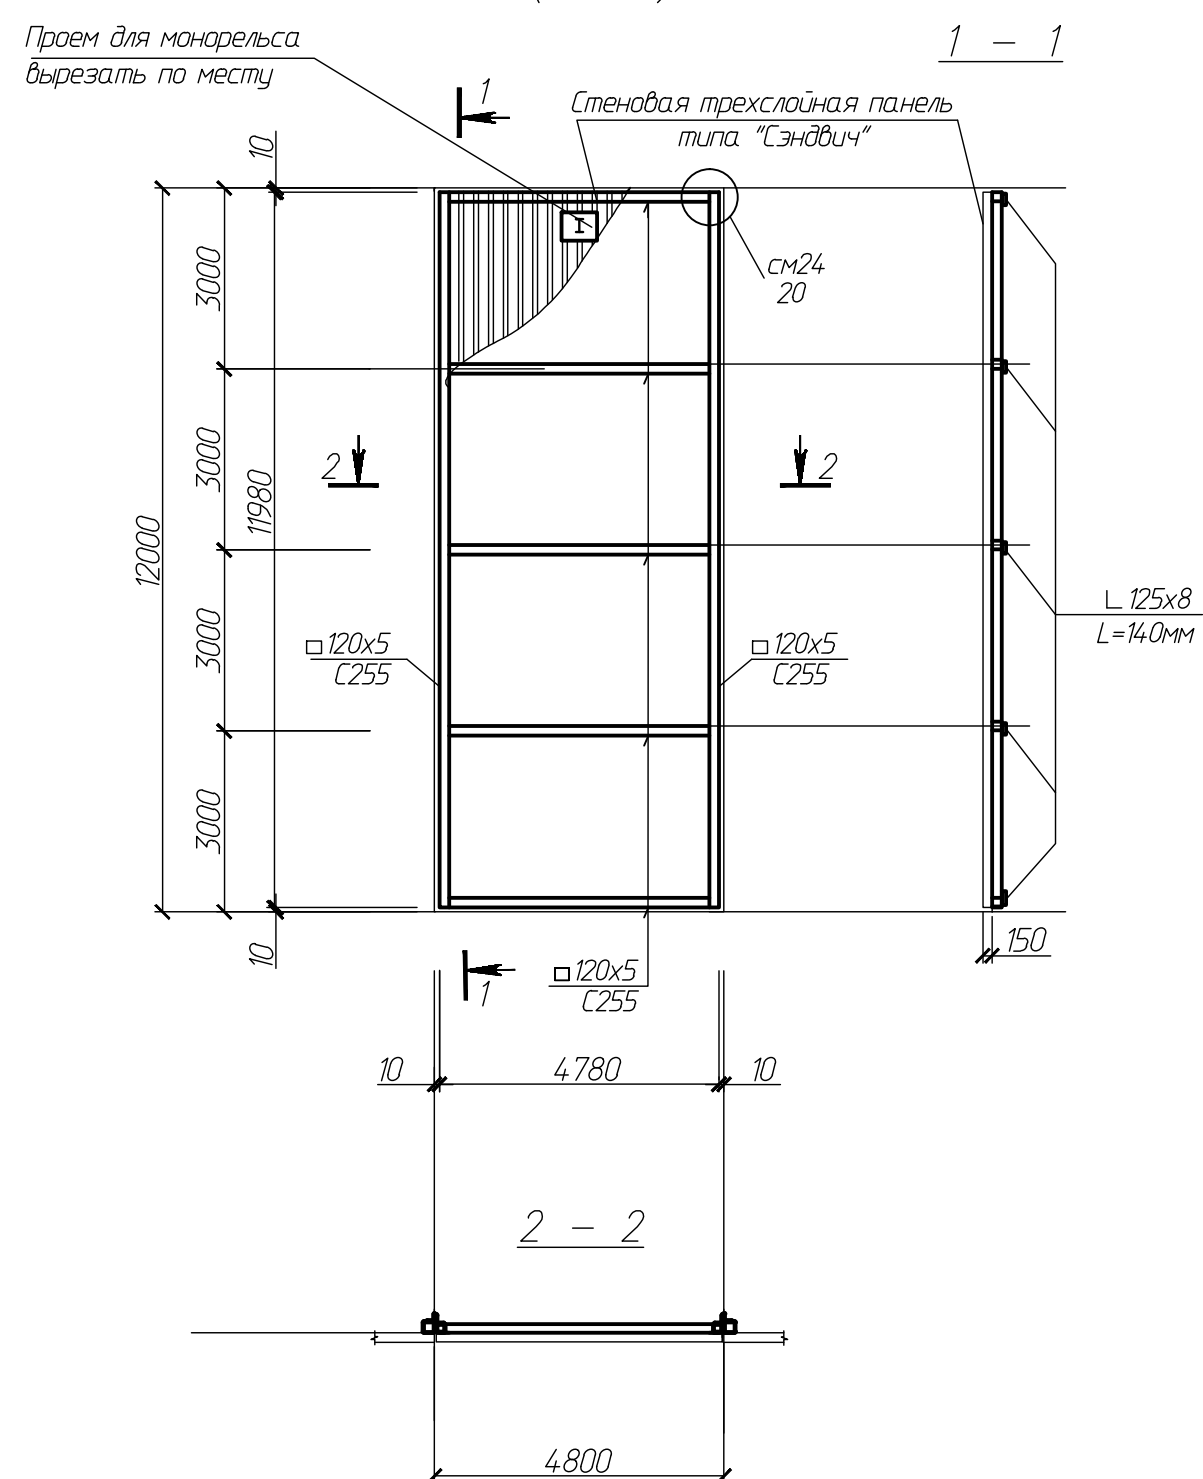


Схема расположения элементов факверка по оси "А/1"


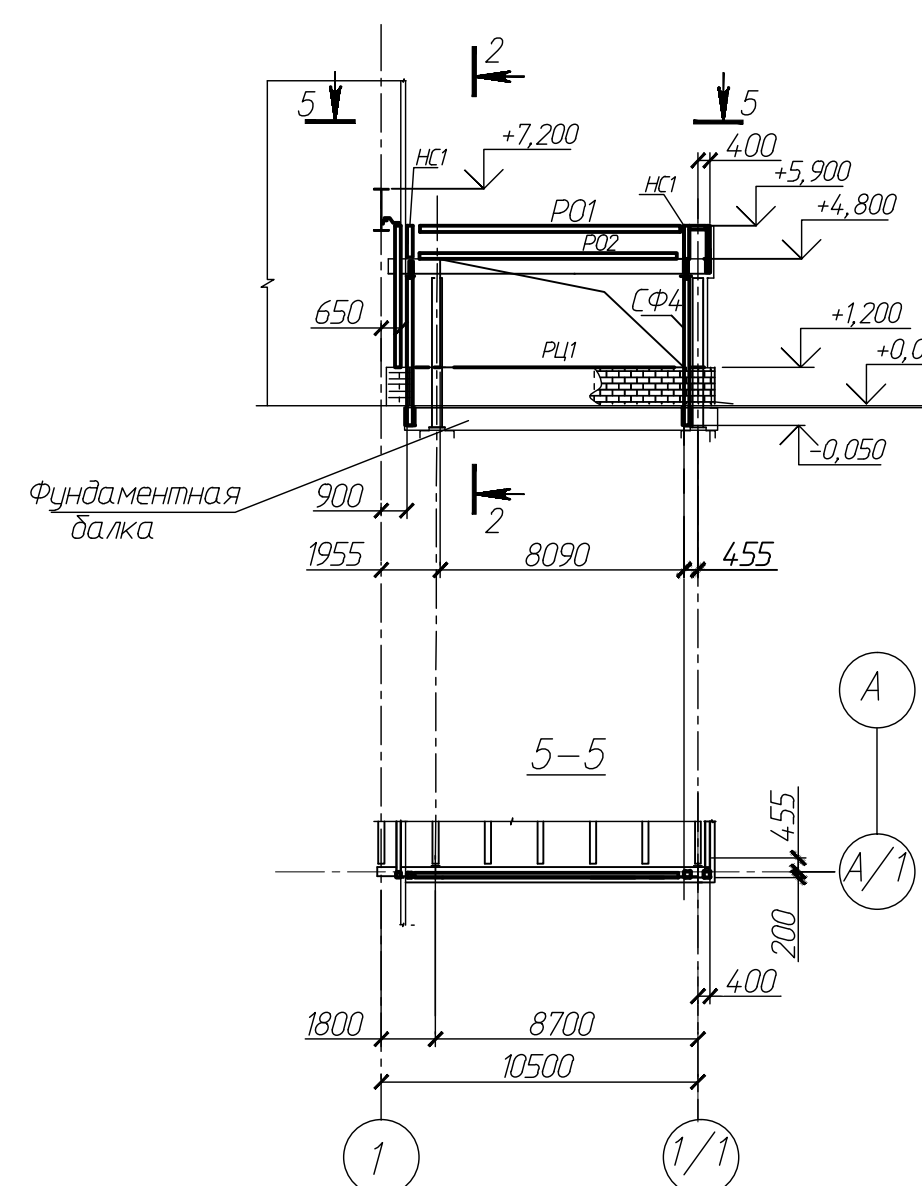


Схема расположения элементов факверка по оси "1/1"

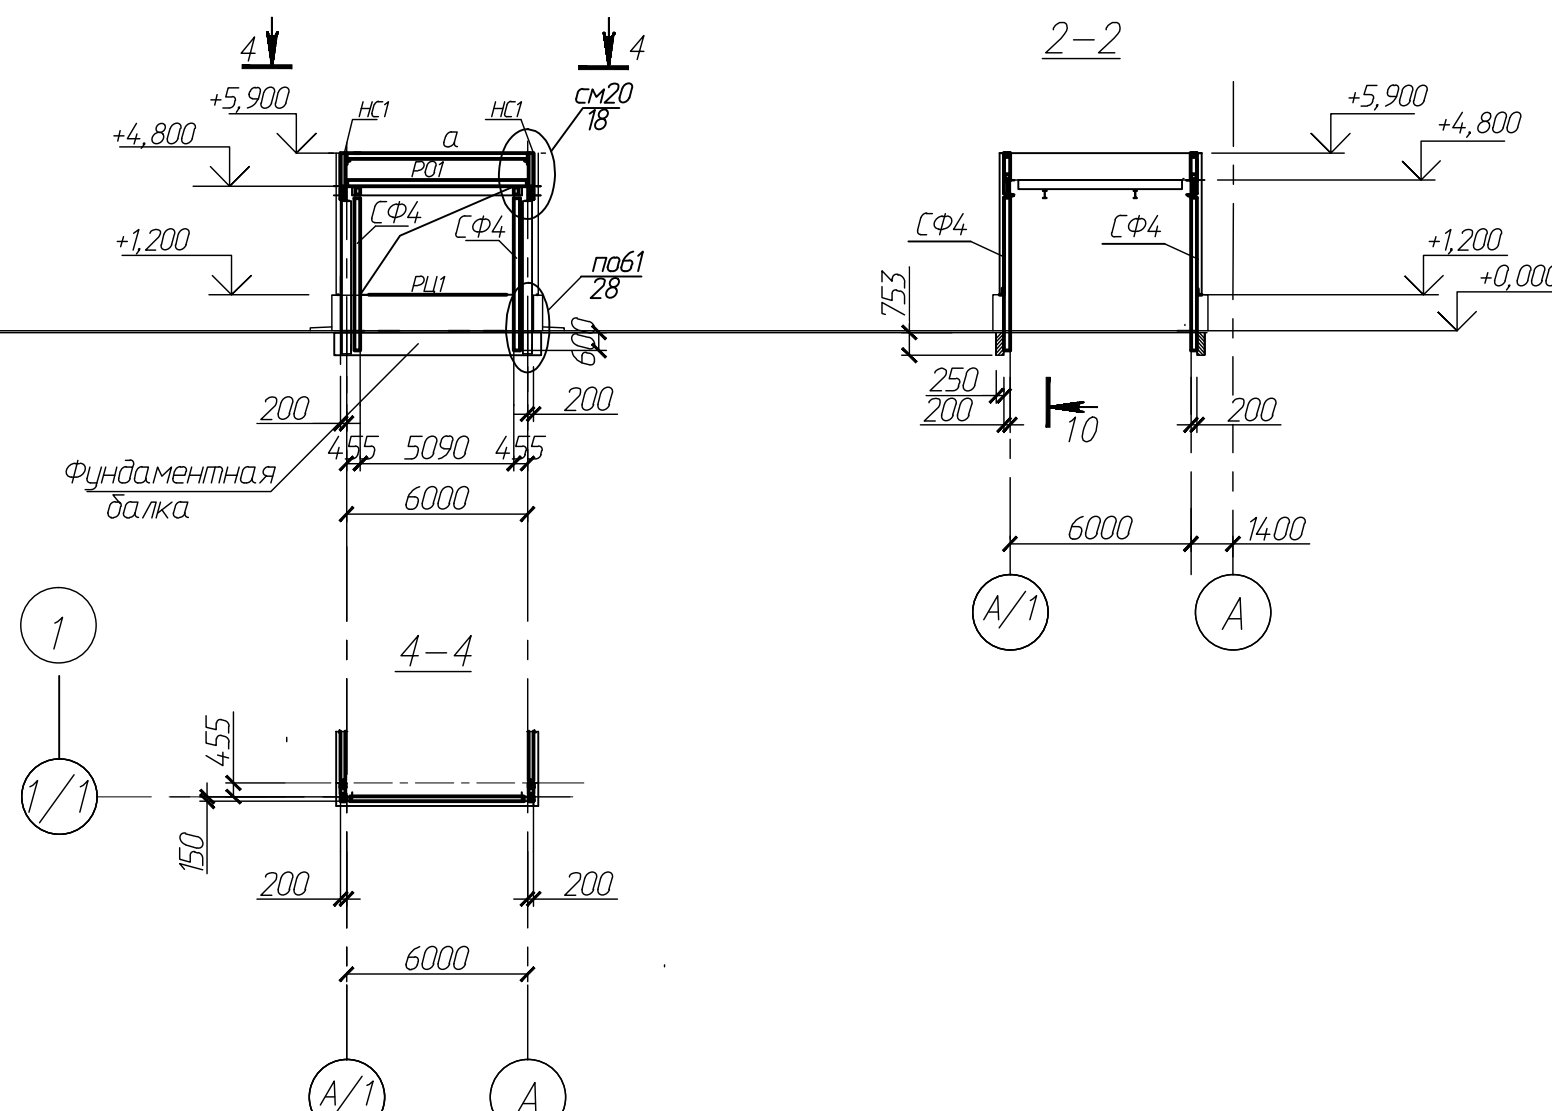

1. Общие примечания, ведомость элементов см. л. 5

1Ф-2854-17-КМ			
Строительство 3-го энергоблока Березовской ГРЭС			
Изм.	№ уч.	Лист	№ док.
1	зам.	2083-14	2083-14
Гипр	Дьяков	Рыкина	Иванов
Руководит	Рыкина	Иванов	Иванов
Никитин	Рыкина	Иванов	Иванов
Проверил	Рыкина	Иванов	Иванов
Исполнил	Иванов	Иванов	Иванов
Узел приема топлива. Факверк.			
Схема расположения элементов факверка на отм. +1,200			
Схема расположения элементов факверка по оси "1/1", "А/1"			
Съемная утепленная панель СП1			
Стация	Лист	Листов	
Р	3		
ЗАО "И-Т Проектострой" г. Екатеринбург 2014г.			