

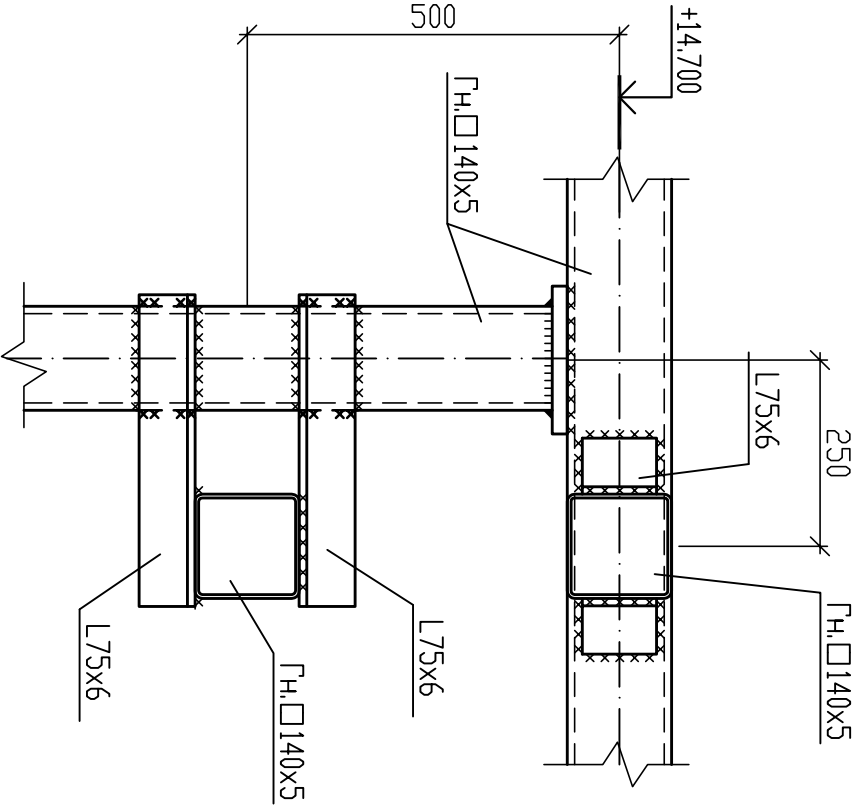


4
37 (1:10)

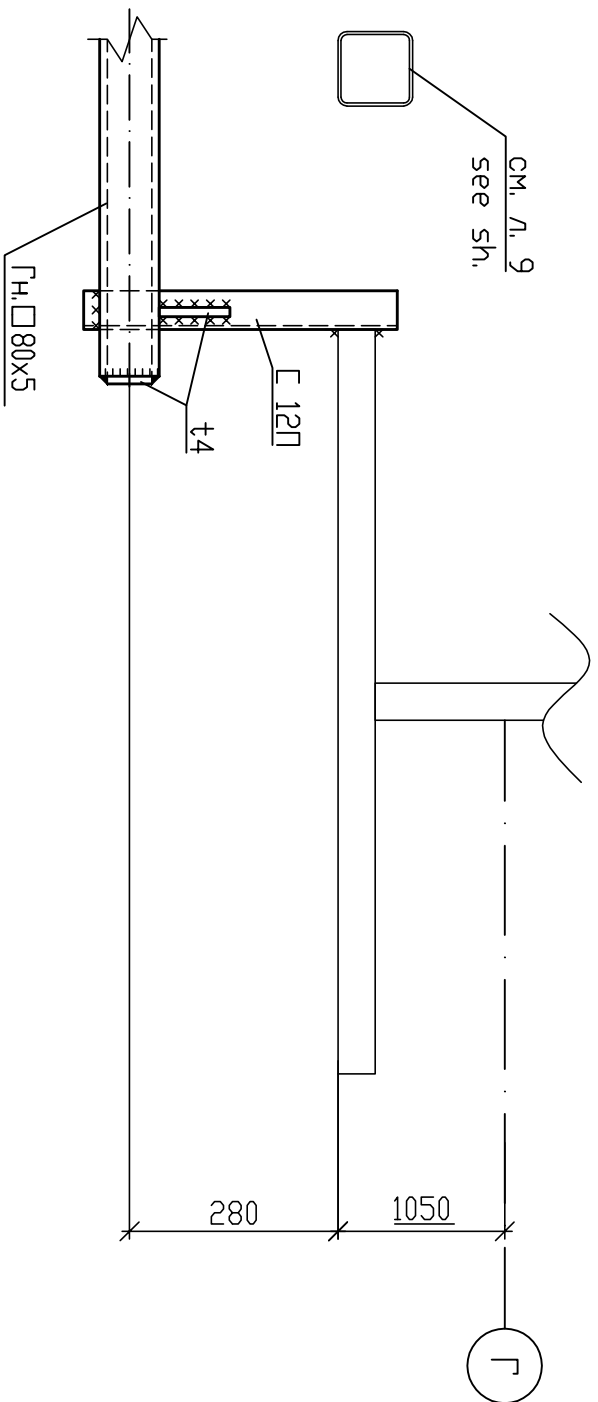

5
37 (1:10)

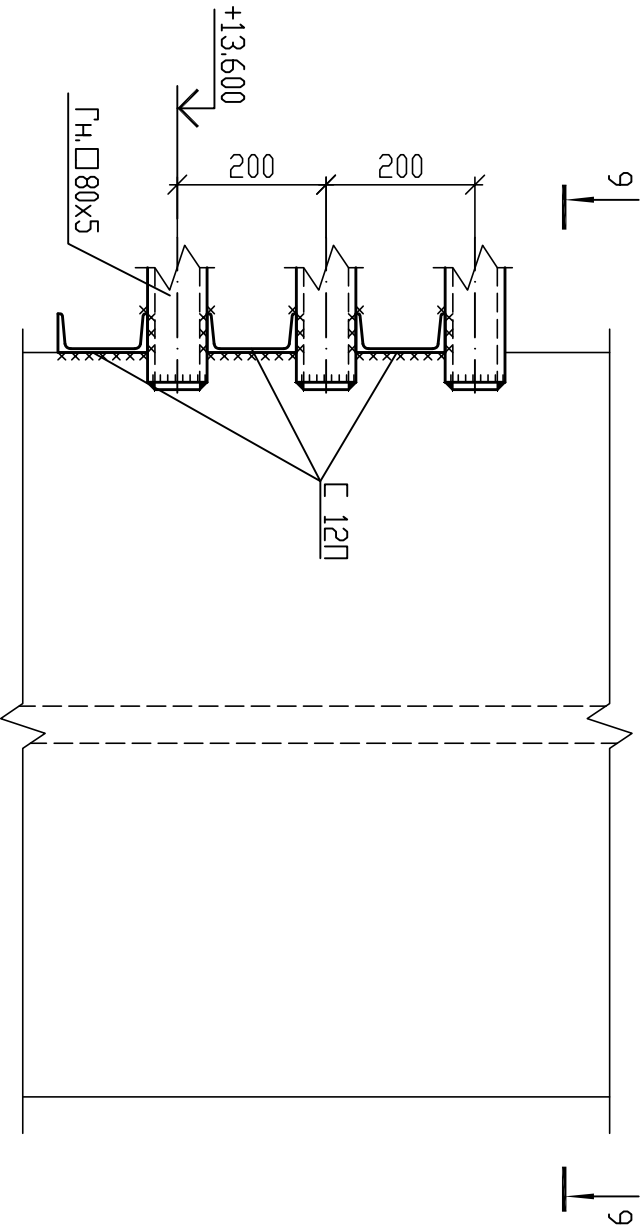

Статус документа/DOCUMENT STATUS: Для утверждения/ For approval

5									
4									
3									
2									
1									
Изм. Rev.	Описание Description	Разработан Prepared	Проверен Checked	Утвержден Approved	Дата Date				

Заказчик Customer	ОАО «Э.ОН Россия» JSC E.ON Russia	Подрядчик Contractor	ЗАО «Энергопроект» SJSC Energoпроект
----------------------	--------------------------------------	-------------------------	-----------------------------------------

Наименование проекта Project title	Строительство 3-го энергоблока на базе ПГУ-800 Филиала «Березовская ГРЭС» Construction of the 3-rd power unit based on STU-800 of the branch «Berezovskaya GRES» of JSC «E.ON Russia»
---------------------------------------	---

Разработан Prepared	Решев Reshev	Дата Date	07.11.2014	ID-Поставщика Contractor ID	VG3-30UNA-###-CM-01-69-038
Проверен Checked	Цой Tsoy	Дата Date	07.11.2014		
Н.контр. N.Control	Раздубьева Razdub'yeva	Дата Date	07.11.2014		
Утвердил Approved	Предваило Predvaylo	Дата Date	07.11.2014		

Субподрядчик Subcontractor	Субподрядчик Subcontractor	Лист Sheet	38 of Sheets	Стадия Stage	P/W	Формат Format	A2
-------------------------------	-------------------------------	---------------	-----------------	-----------------	-----	------------------	----

Данный чертеж не подлежит копированию или передаче другим организациям или лицам без разрешения ОАО «Зарубежэнергопроект»
Copying of this drawing or giving it to other organizations or persons without Zarubezenergoпроект OJSC remission is forbidden