


Площадка обслуживания арматуры КЭНов II-ой ступени

Согласовано  
 Руководитель ГАН  
 ОАО "Зарубежэнергопроект"  
*(Signature)* /Король Е.В./

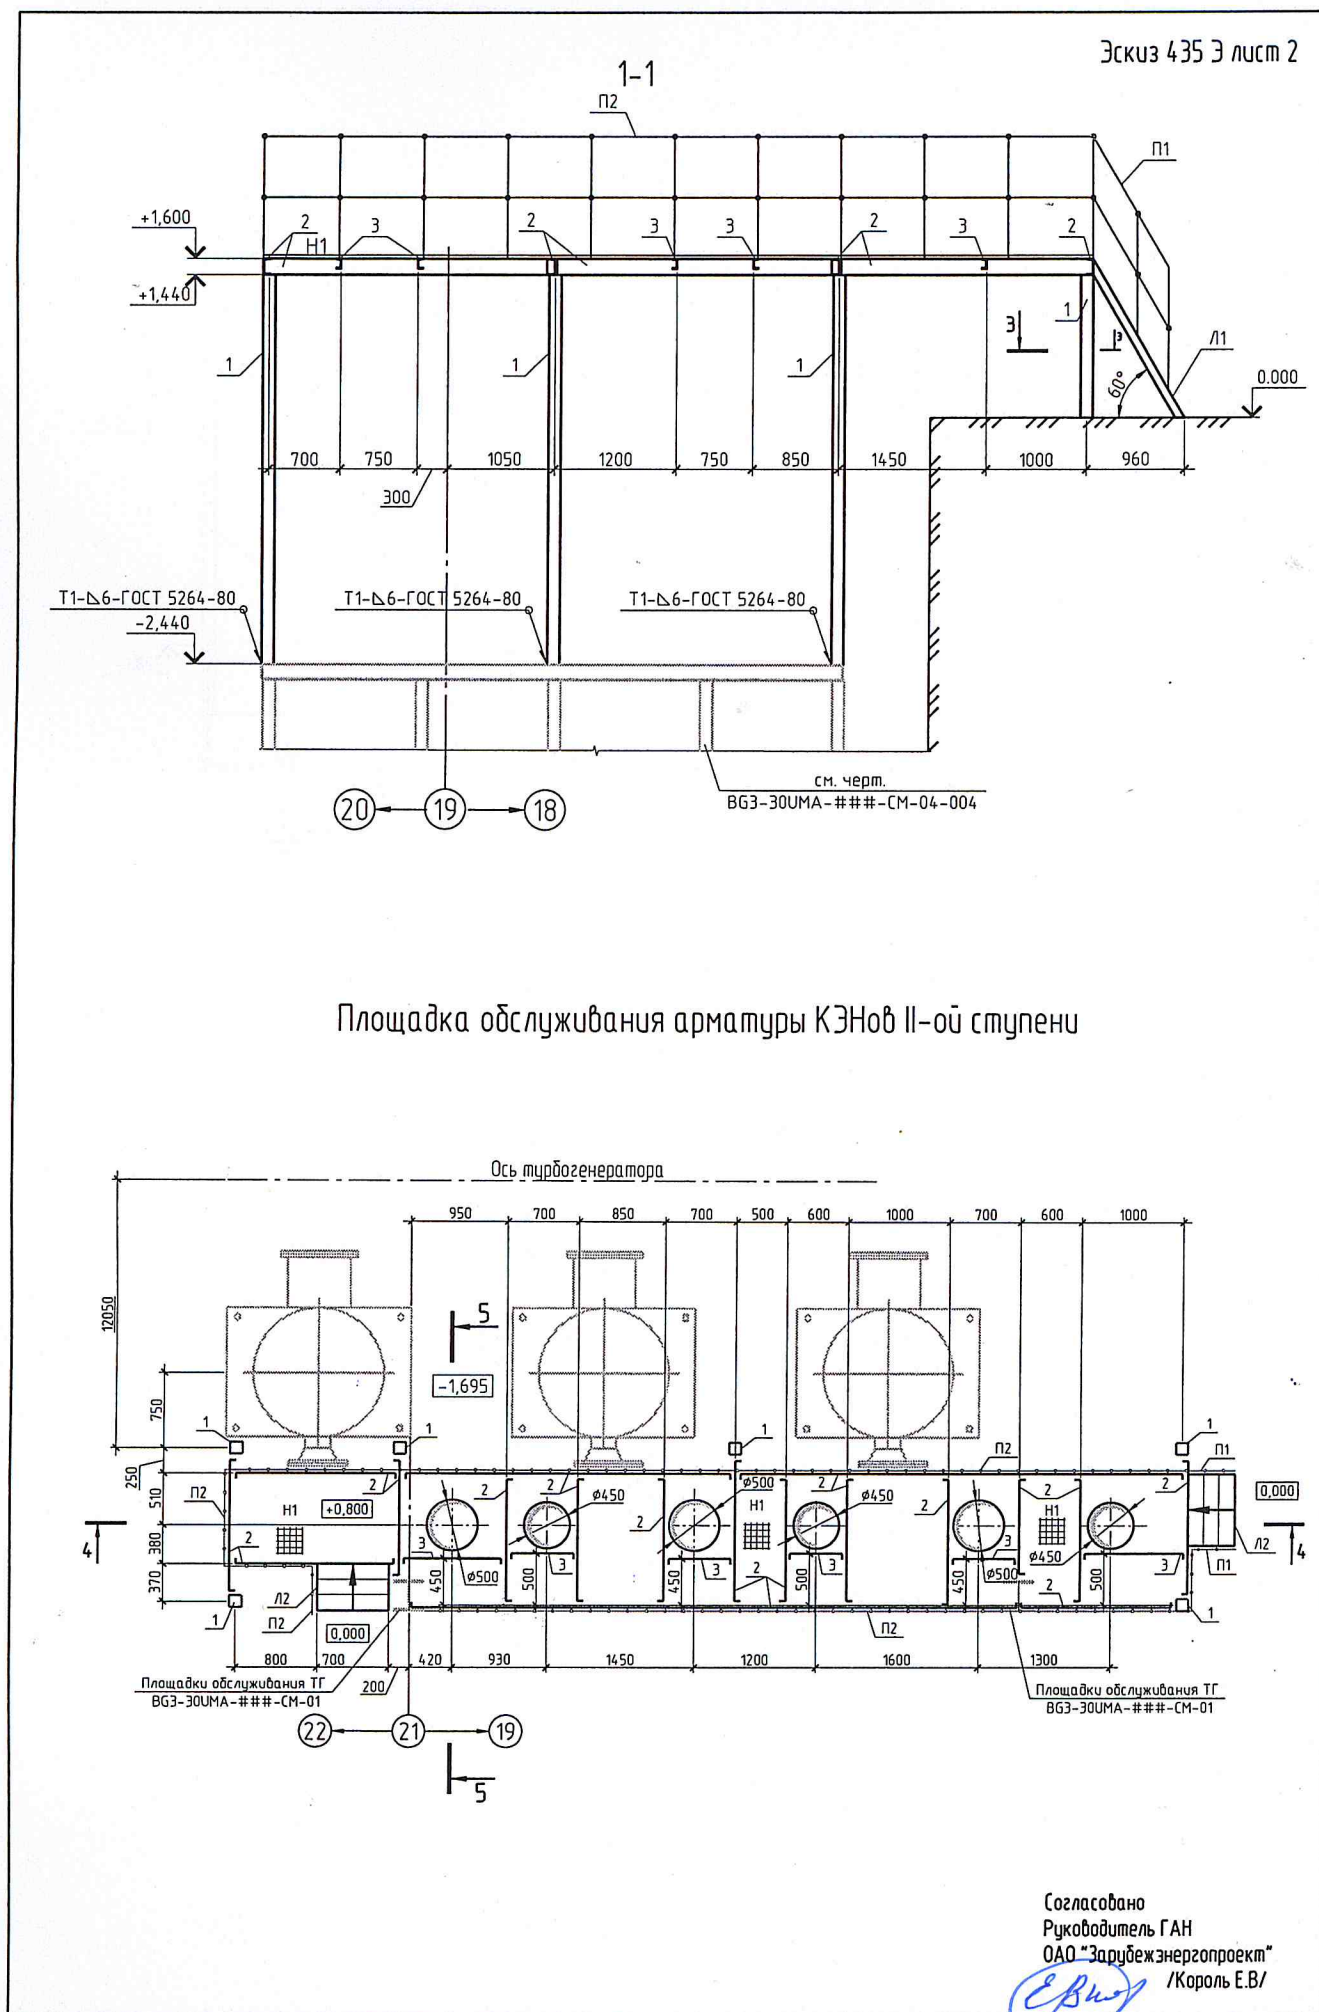

EAU Supply