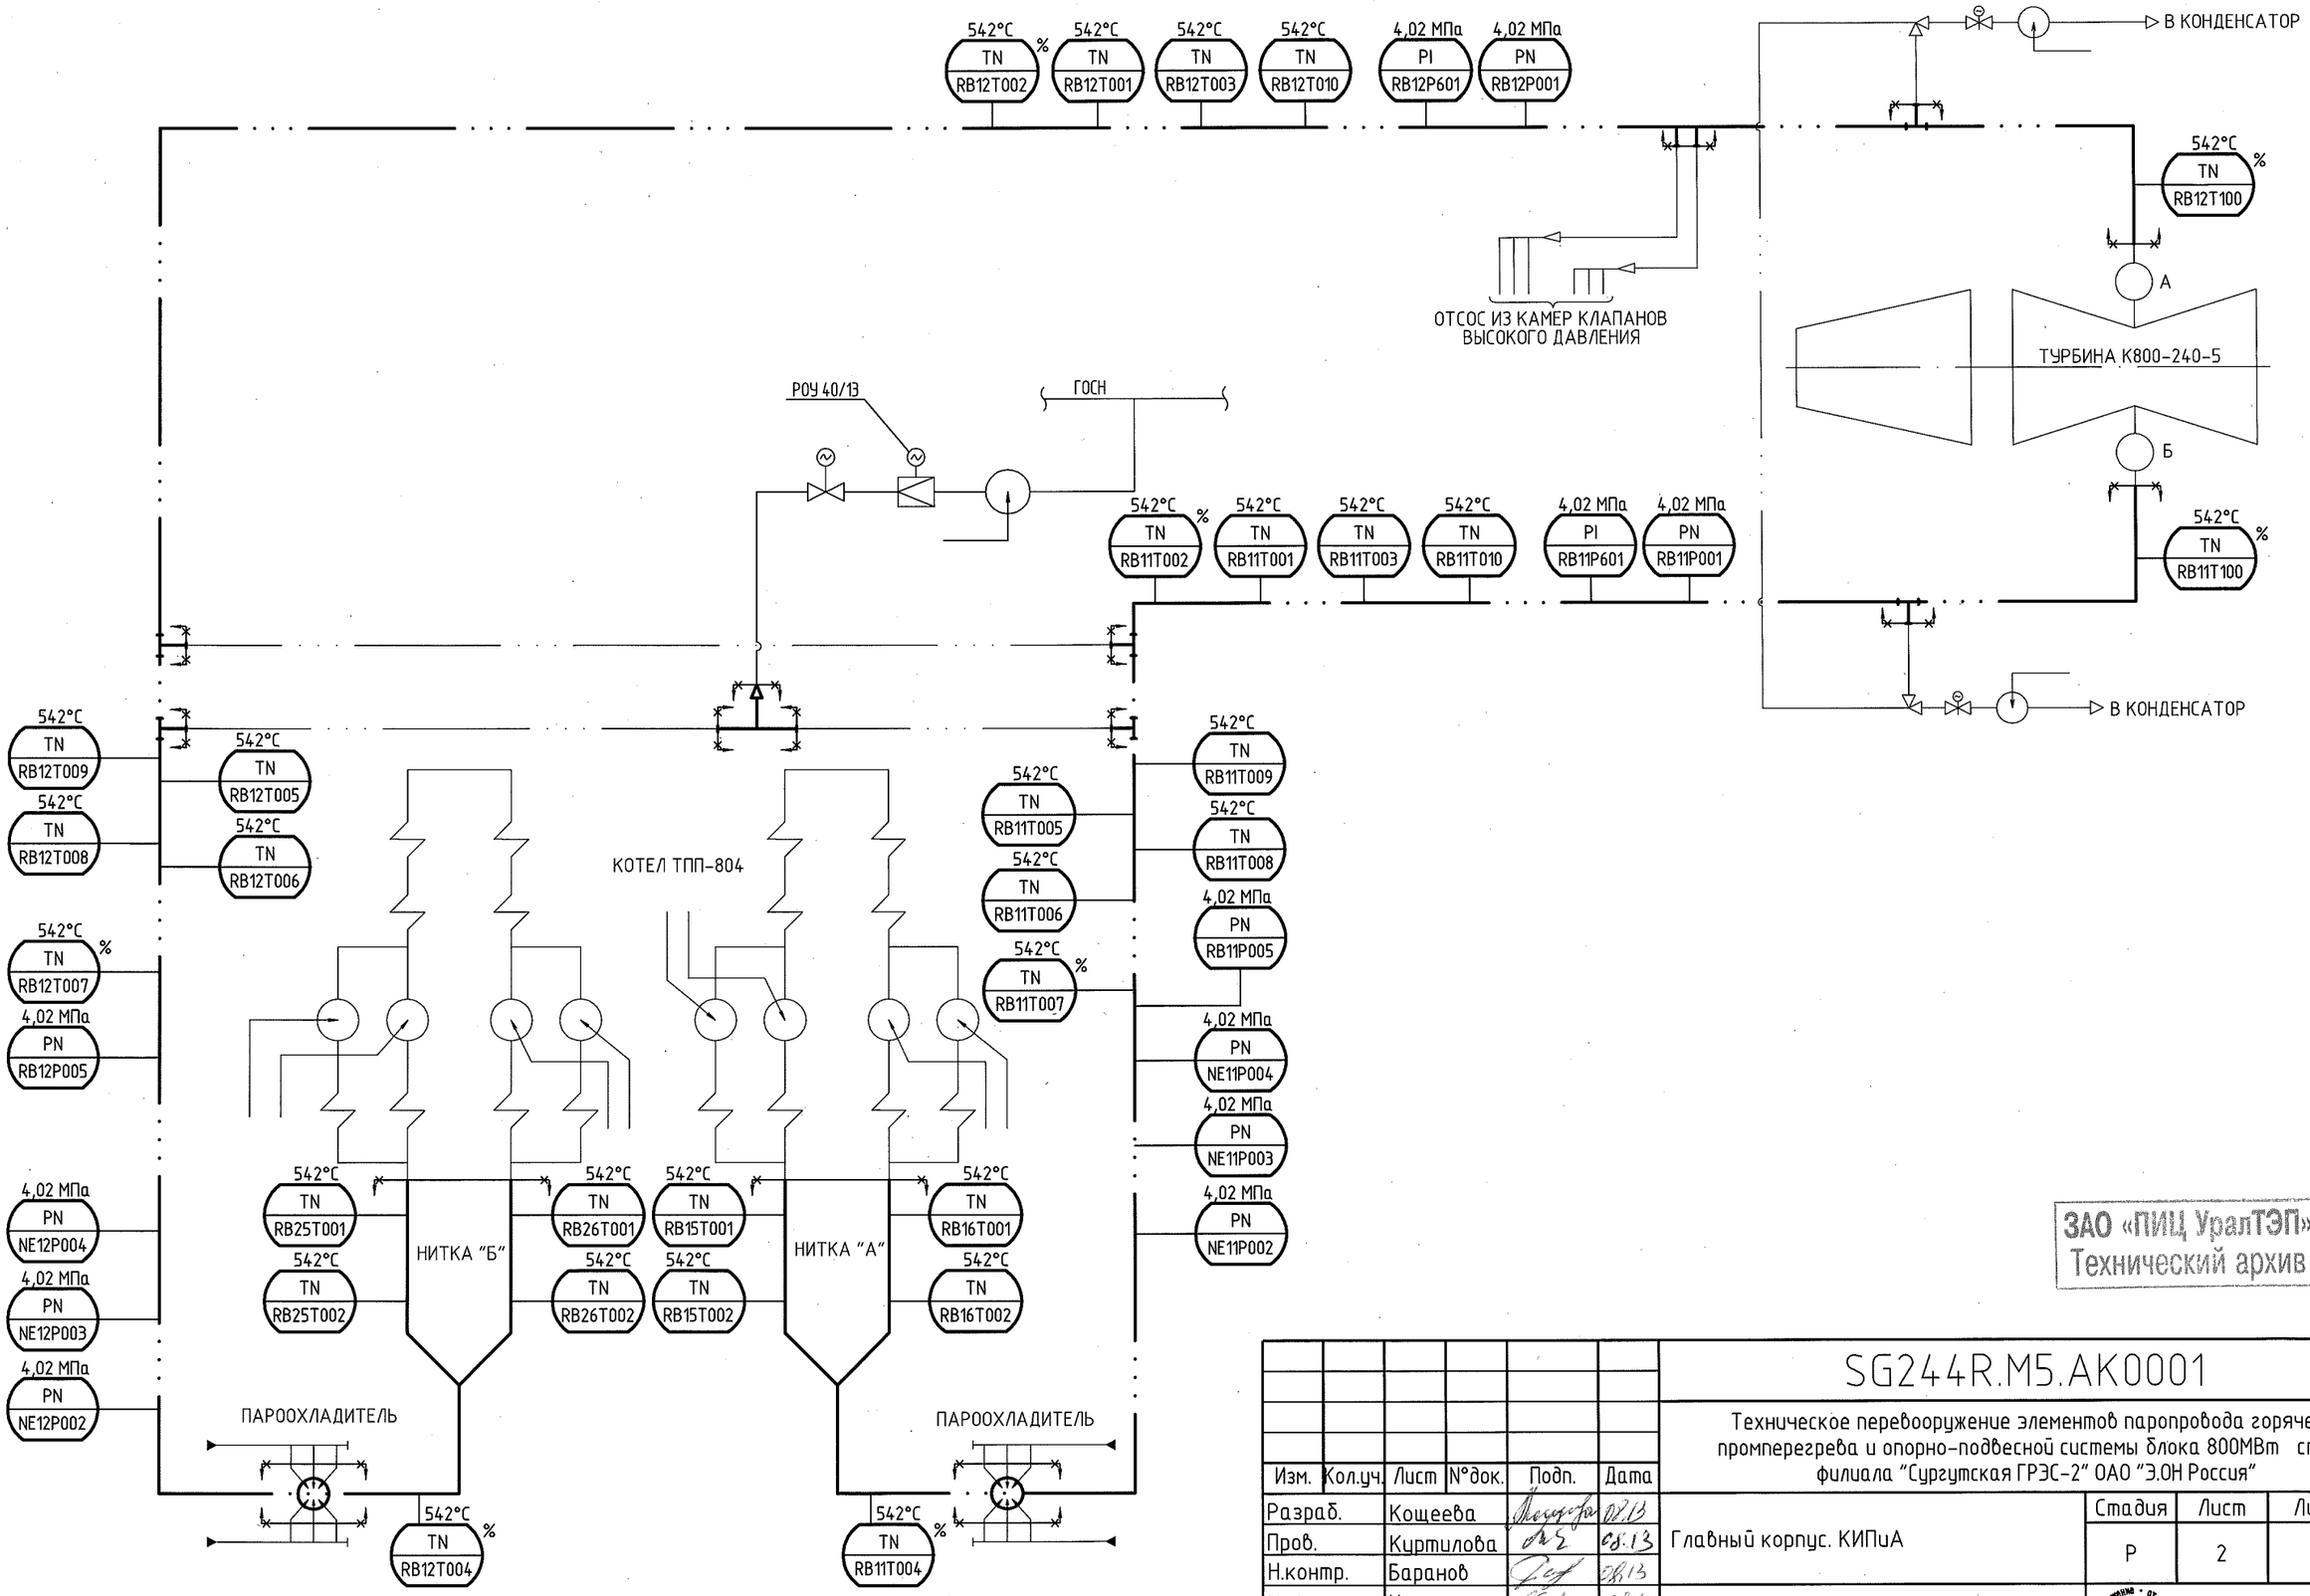

ЗАО «ПИЦ УралТЭП»
Технический архив

Изм.	Кол.уч.	Лист	№док.	Подп.	Дата
Разраб.		Кощеева			08.13
Пров.		Куртилова			08.13
Н.контр.		Баранов			08.13
Утв.		Краюшкин			08.13

SG244R.M5.AK0001

Техническое перевооружение элементов паропровода горячего промперегрева и опорно-подвесной системы блока 800МВт ст.№5 филиала "Сургутская ГРЭС-2" ОАО "Э.ОН Россия"

Главный корпус. КИПиА

Схема автоматизации

Стадия	Лист	Листов
Р	2	

Закрытое Акционерное Общество ПИЦ УралТЭП

Нач. БП2 Шмакова 08.13

Взам. инв. №

Подп. и дата

Инв. №подл. 176