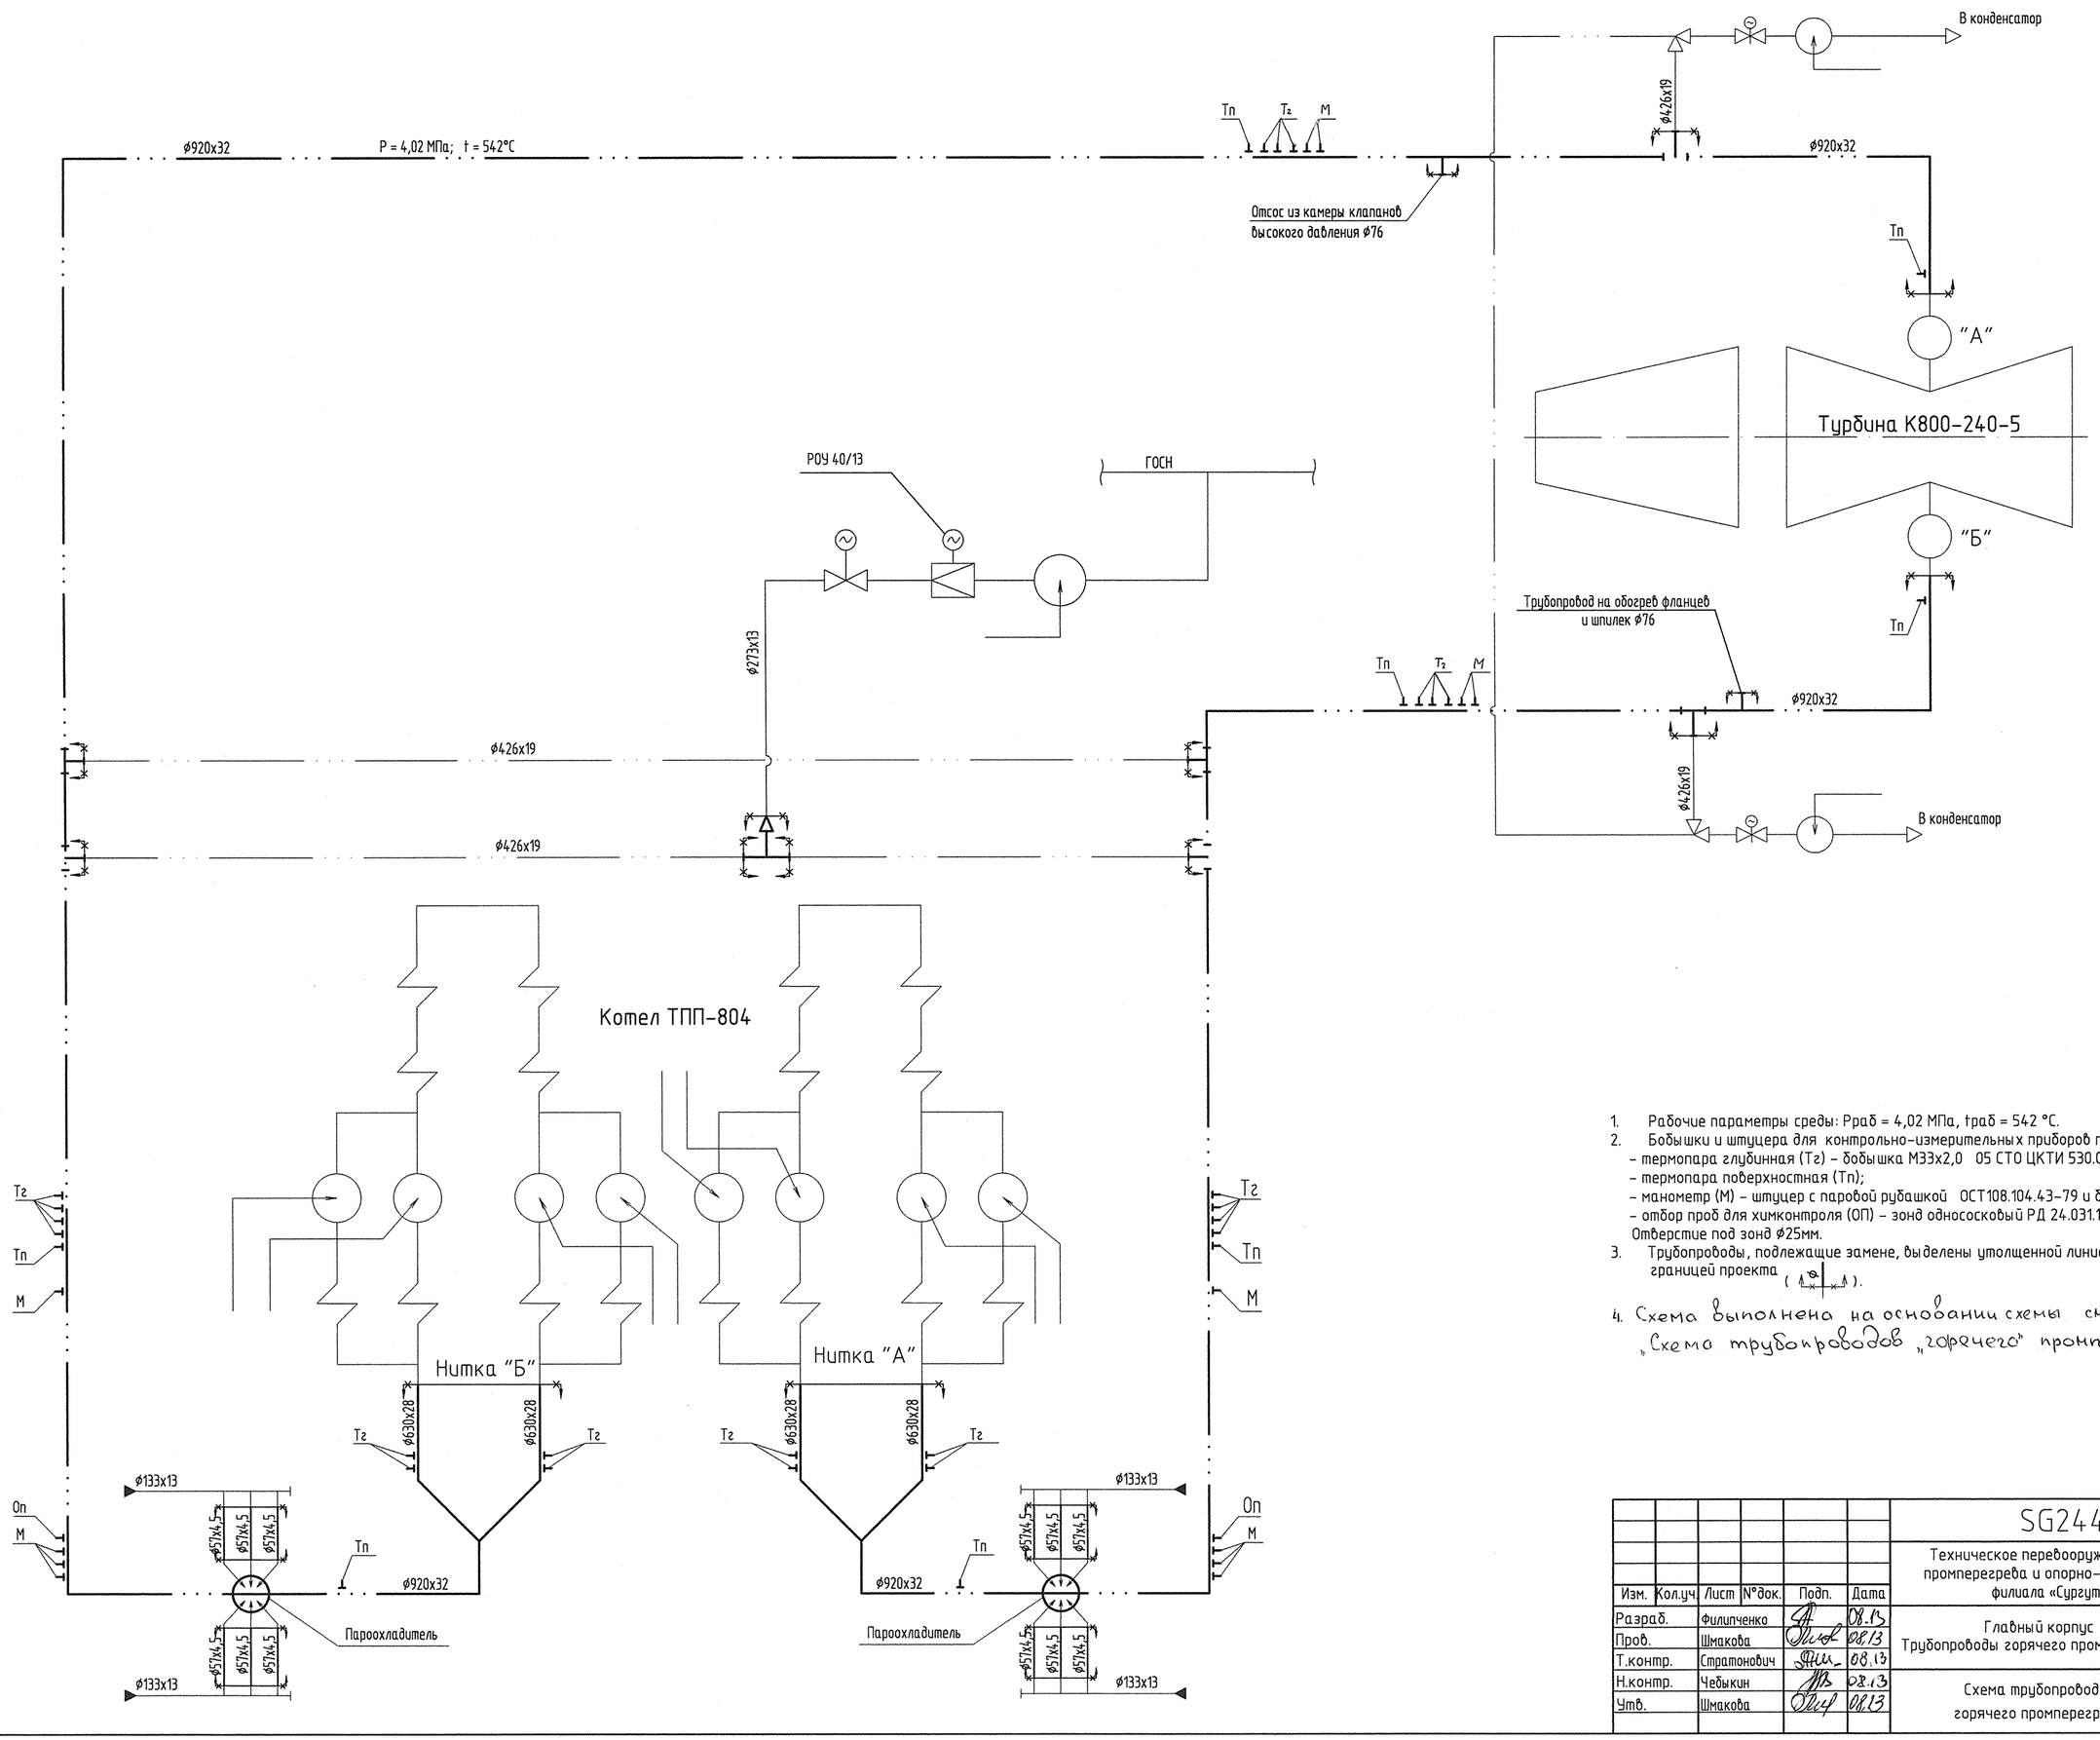

1. Рабочие параметры среды: Рраб = 4,02 МПа, tраб = 542 °С.
2. Бобышки и штуцера для контрольно-измерительных приборов принимаются:
   - термопара глубинная (Тг) – бобышка М33х2,0 05 СТО ЦКТИ 530.02-2009;
   - термопара поверхностная (Тп);
   - манометр (М) – штуцер с паровой рубашкой ОСТ108.104.43-79 и бобышка ОСТ108.462.32-79;
   - отбор проб для химконтроля (ОП) – зонд однососковый РД 24.031.121-91 (10.0. ОСТ 108.030.04-80).

   Отверстие под зонд ф25мм.
3. Трубопроводы, подлежащие замене, выделены утолщенной линией и ограничены границей проекта ( ).
4. Схема выполнена на основании схемы см. черт. ТМ00042161 л.2 „Схема трубопроводов „горячего" пропперегрева".

ЗАО «ПИЦ УралТЭП»
Технический архив

Изм.	Кол.уч.	Лист	№док.	Подп.	Дата	SG244R.M5.TM0001			
						Техническое перевооружение элементов паропровода горячего промперегрева и опорно-подвесной системы блока 800МВт ст.№5 филиала «Сургутская ГЭС-2» ОАО «Э.ОН Россия».			
Разраб.		Филипченко			08.13	Главный корпус Трубопроводы горячего промперегрева	Стадия	Лист	Листов
Пров.		Шмакова			08.13		Р	2	
Т.контр.		Стратонович			08.13				
Н.контр.		Чебыкин			08.13	Схема трубопроводов горячего промперегрева	Закрытое Акционерное Общество ПИЦ УралТЭП		
Утв.		Шмакова			08.13				

Формат А2

Начальник ОАСУТП	Чекушина		08.13
Нач. ТМО	Волкова		08.13
Гл. спец. Гр.ВП	Игнатьева		08.13

Взам. инв. №

Подп. и дата

Инв. N°подл. 180