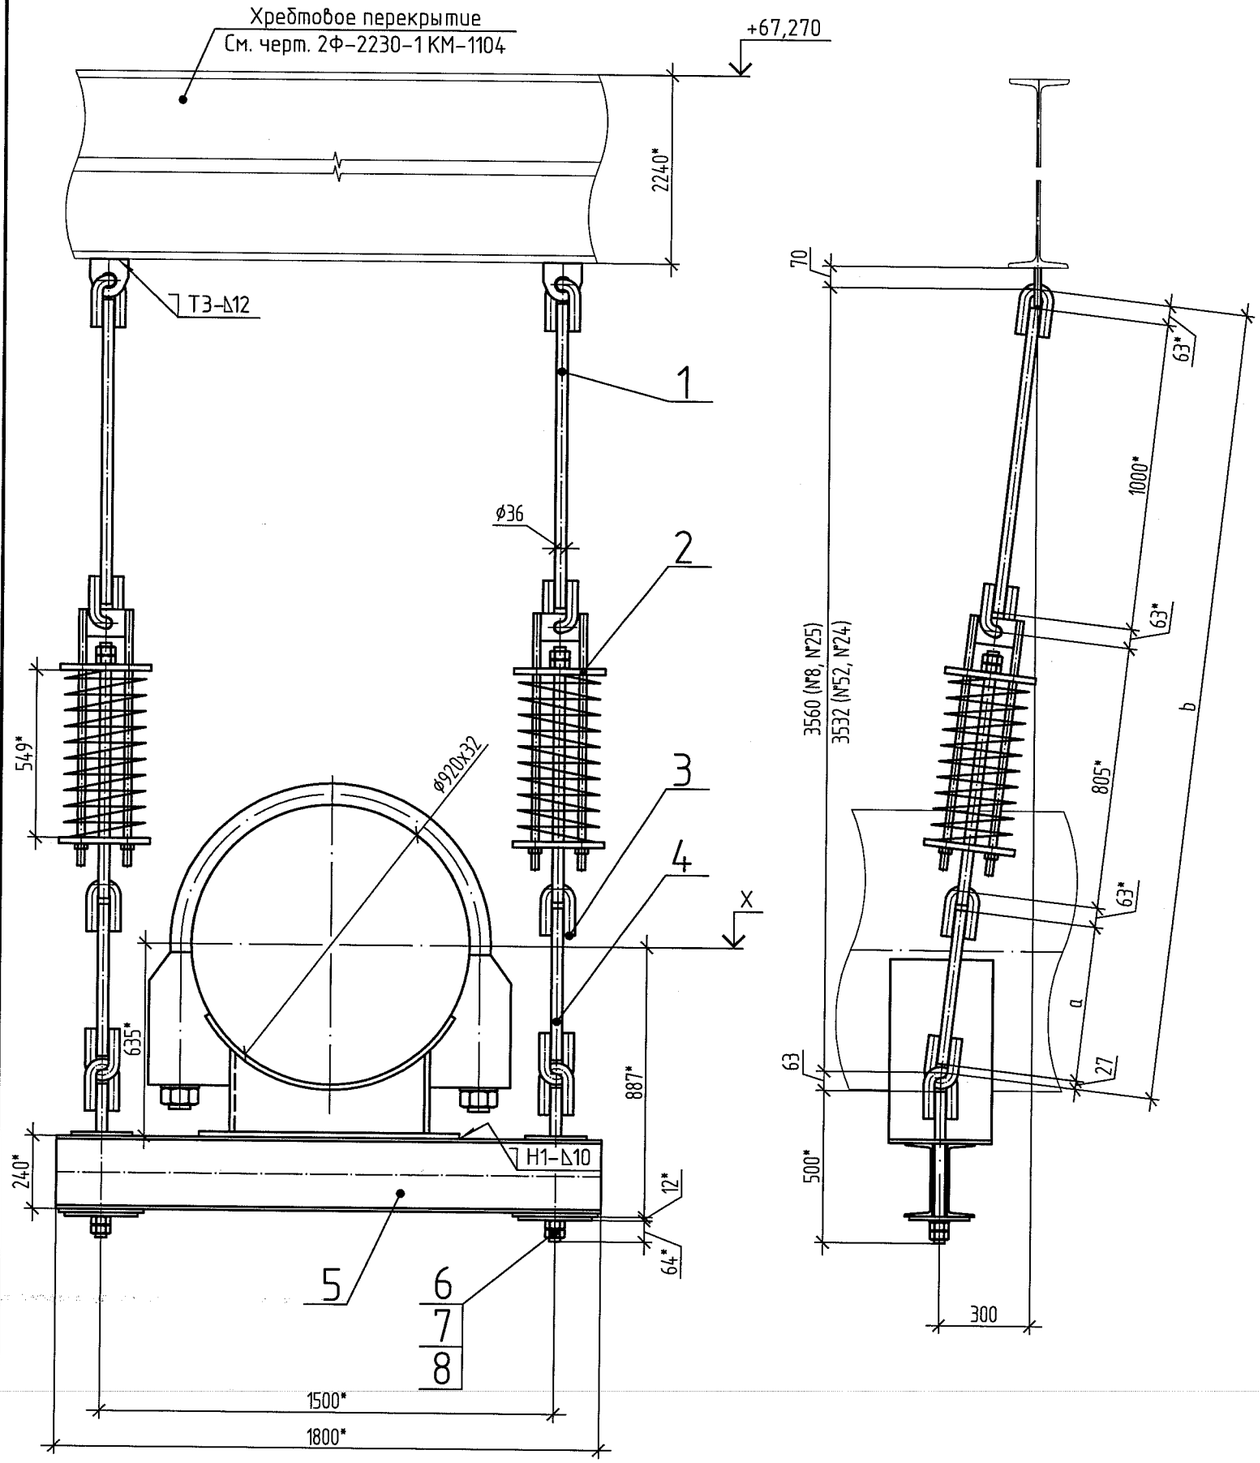

Поз.	Обозначение	Наименование	Кол.	Материал	Масса,кг		Приме-чание
					ед.	общ.	
1	08 ОСТ 108.632.01-80	Тяга с проушиной	2	Сборный	13,32	26,64	сущ.
2	23 ОСТ 108.275.58-80	Блок пружинный	2	Сборный	82,00	164,00	сущ.
3	08 ОСТ 108.643.01-80	Ушко	8	20 ГОСТ 1050-88	2,80	22,40	сущ.
4	ГОСТ 2590-88	Круг В-36 L=а	2	20 ГОСТ 1050-88	-	-	См. таблицу 1
5	БК-590888 СБ	Блок подвески опорный хомутовый	1	Сборный	267,00	267,00	сущ.
6	ГОСТ 5915-70	Гайка М36-6Н.5	4	35 ГОСТ 1759.0-87	0,42	1,68	сущ.
7	06 ОСТ 108.275.61-80	Плита опорная	2	Ст3сп5-1 ГОСТ 14637-89	4,15	8,30	сущ.
8	84 ОСТ 108.632.08-80	Тяга	2	20 ГОСТ 1050-88	4	8,00	сущ.
		Наплавленный металл		Э-46 А ГОСТ 9467-75		См. табл.1	
				Итого:		См. табл.1	

Таблица 1

№ Опоры	Отметка, X	Длина тяги, а, мм	Масса тяги, кг	Длина, b, мм	Наплавл. металл, кг	Масса опоры, кг
8	+61,798	1552	12,40	3573	3,18	526,00
52	+61,828	1524	12,18	3545	3,62	526,00
25	+61,799	1552	12,40	3573	3,18	526,00
24	+61,828	1524	12,18	3545	3,62	526,00

1. * Размеры для справок.
2. Сварку выполнять по ГОСТ 5264-80.
3. Приварку ушек к тягам выполнить в соответствии с ОСТ 108.632.01-80.
4. Монтажно-сборочный чертеж и места расположения подвесок см. листы 3.1 и 3.2.
5. Схему расстановки опор и таблицу затяжек пружин см. листы 6.1 и 6.2.
6. Изготовить 4 комплекта.

ЗАО «ПИЦ УралТЭП»
Технический архив

Взам. инв. №

Подп. и дата

Инв. №подл. 180

Изм.	Кол.уч.	Лист	№док.	Подп.	Дата
Разраб.		Исламов			08.13
Пров.		Филипченко			08.13
Т.контр.		Стратонович			08.13
Н.контр.		Чебыкин			08.13
Утв.		Шнакова			08.13

SG244R.M5.TM0001

Техническое перевооружение элементов паропровода горячего промперегрева и опорно-подвесной системы блока 800МВт ст.№5 филиала «Сургутская ГРЭС-2» ОАО «Э.ОН Россия»

Главный корпус
Трубопроводы горячего промперегрева

Стадия	Лист	Листов
Р	5.7	

Трубопроводы горячего промперегрева
Подвеска пружинная 8, 25, 52, 24

Закрытое Акционерное Общество
ПИЦ УралТЭП