
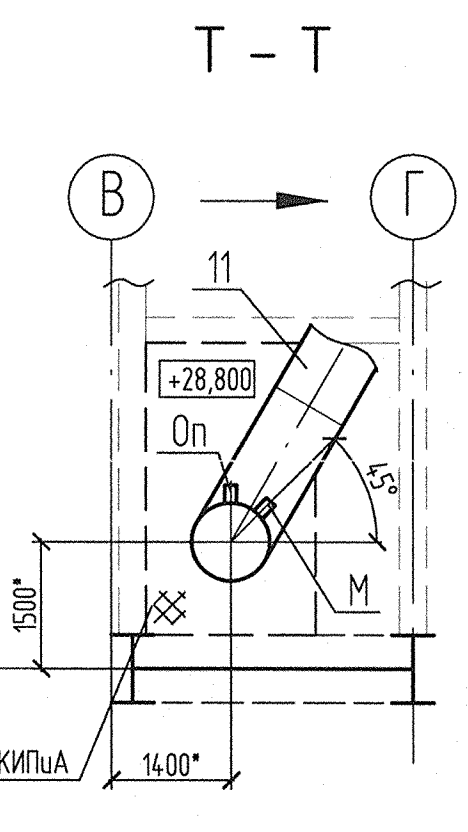
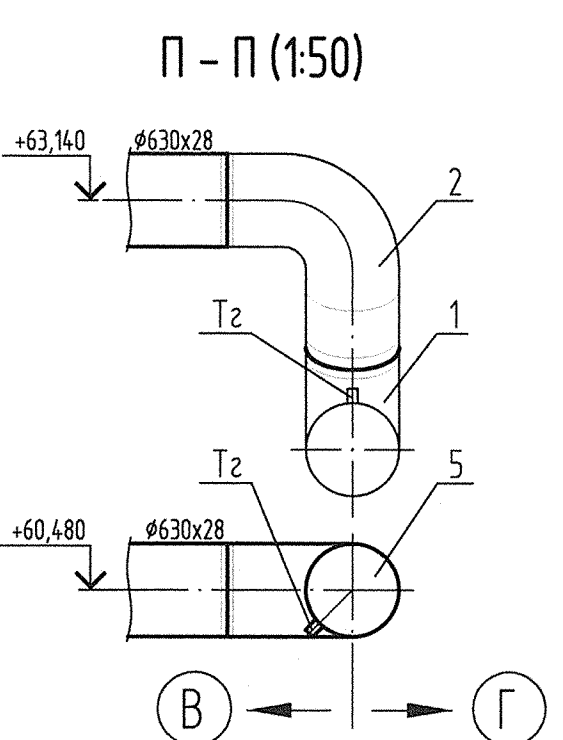
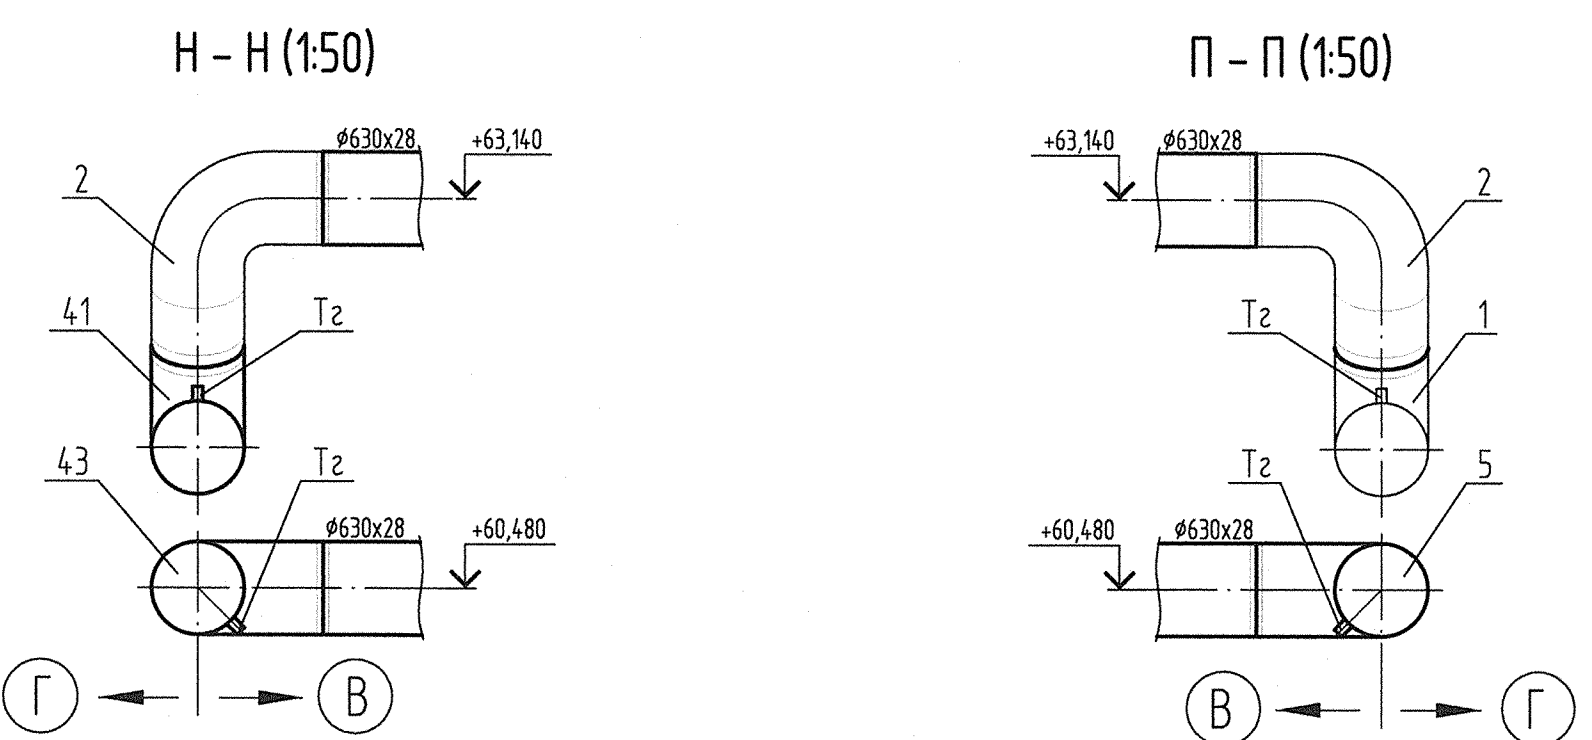
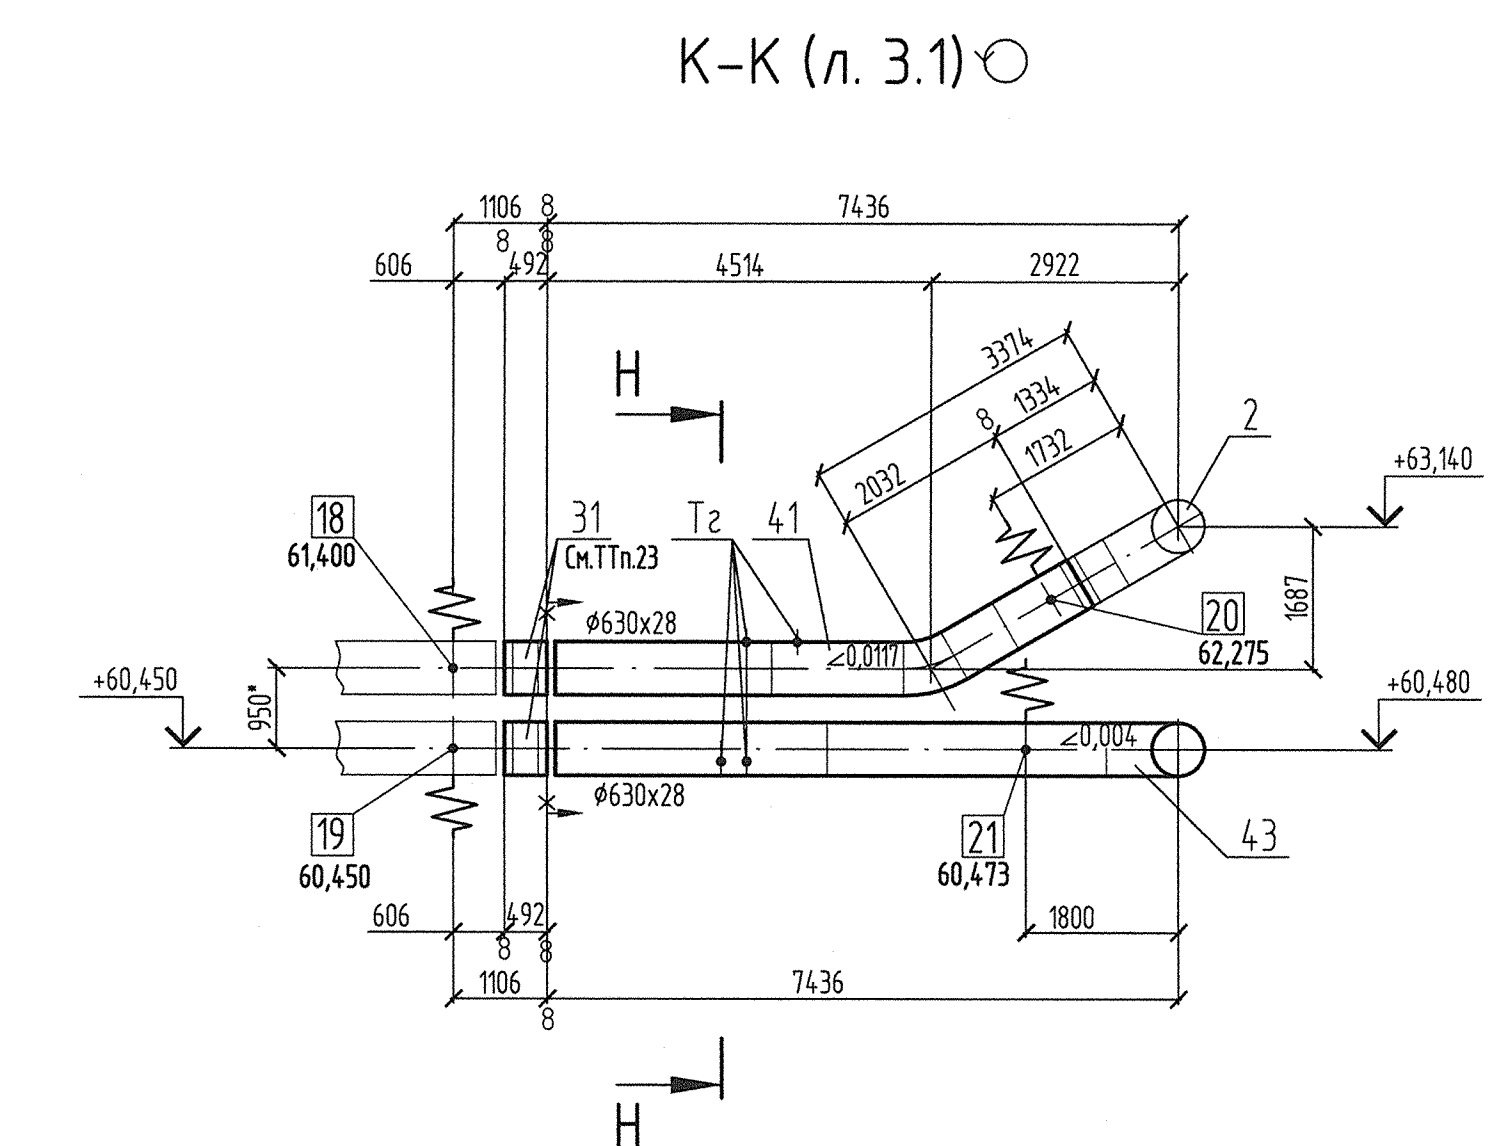
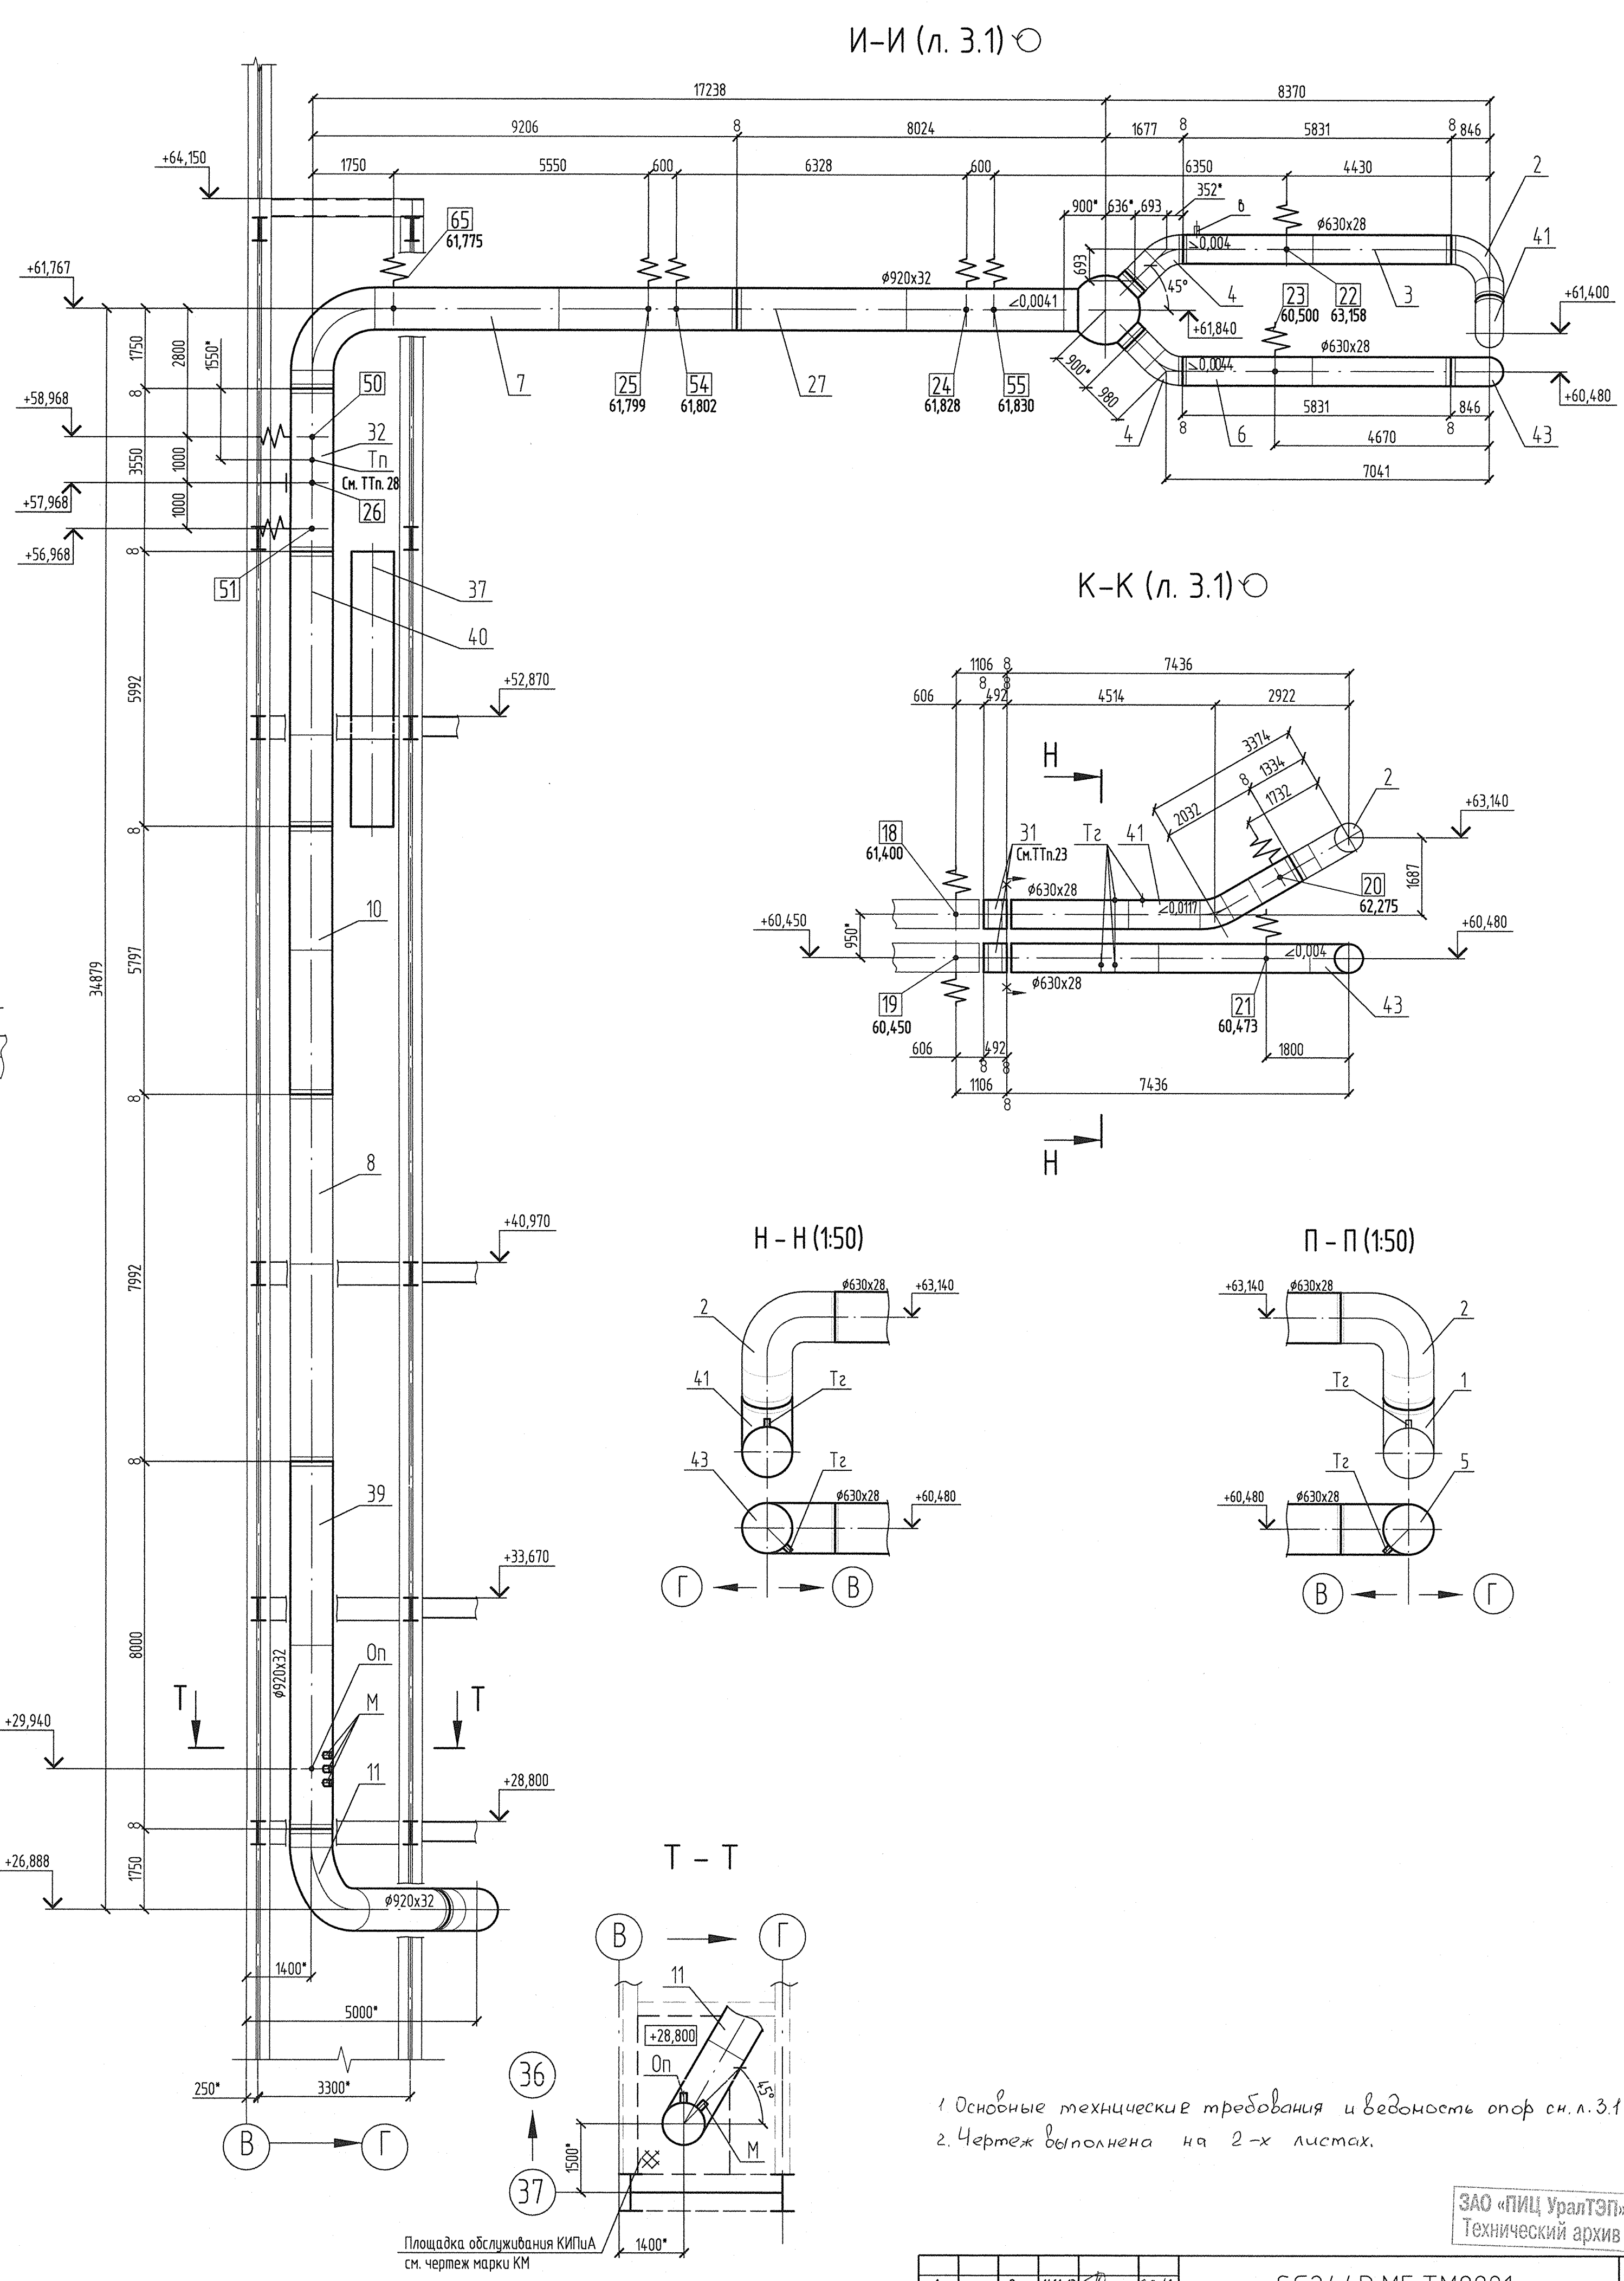
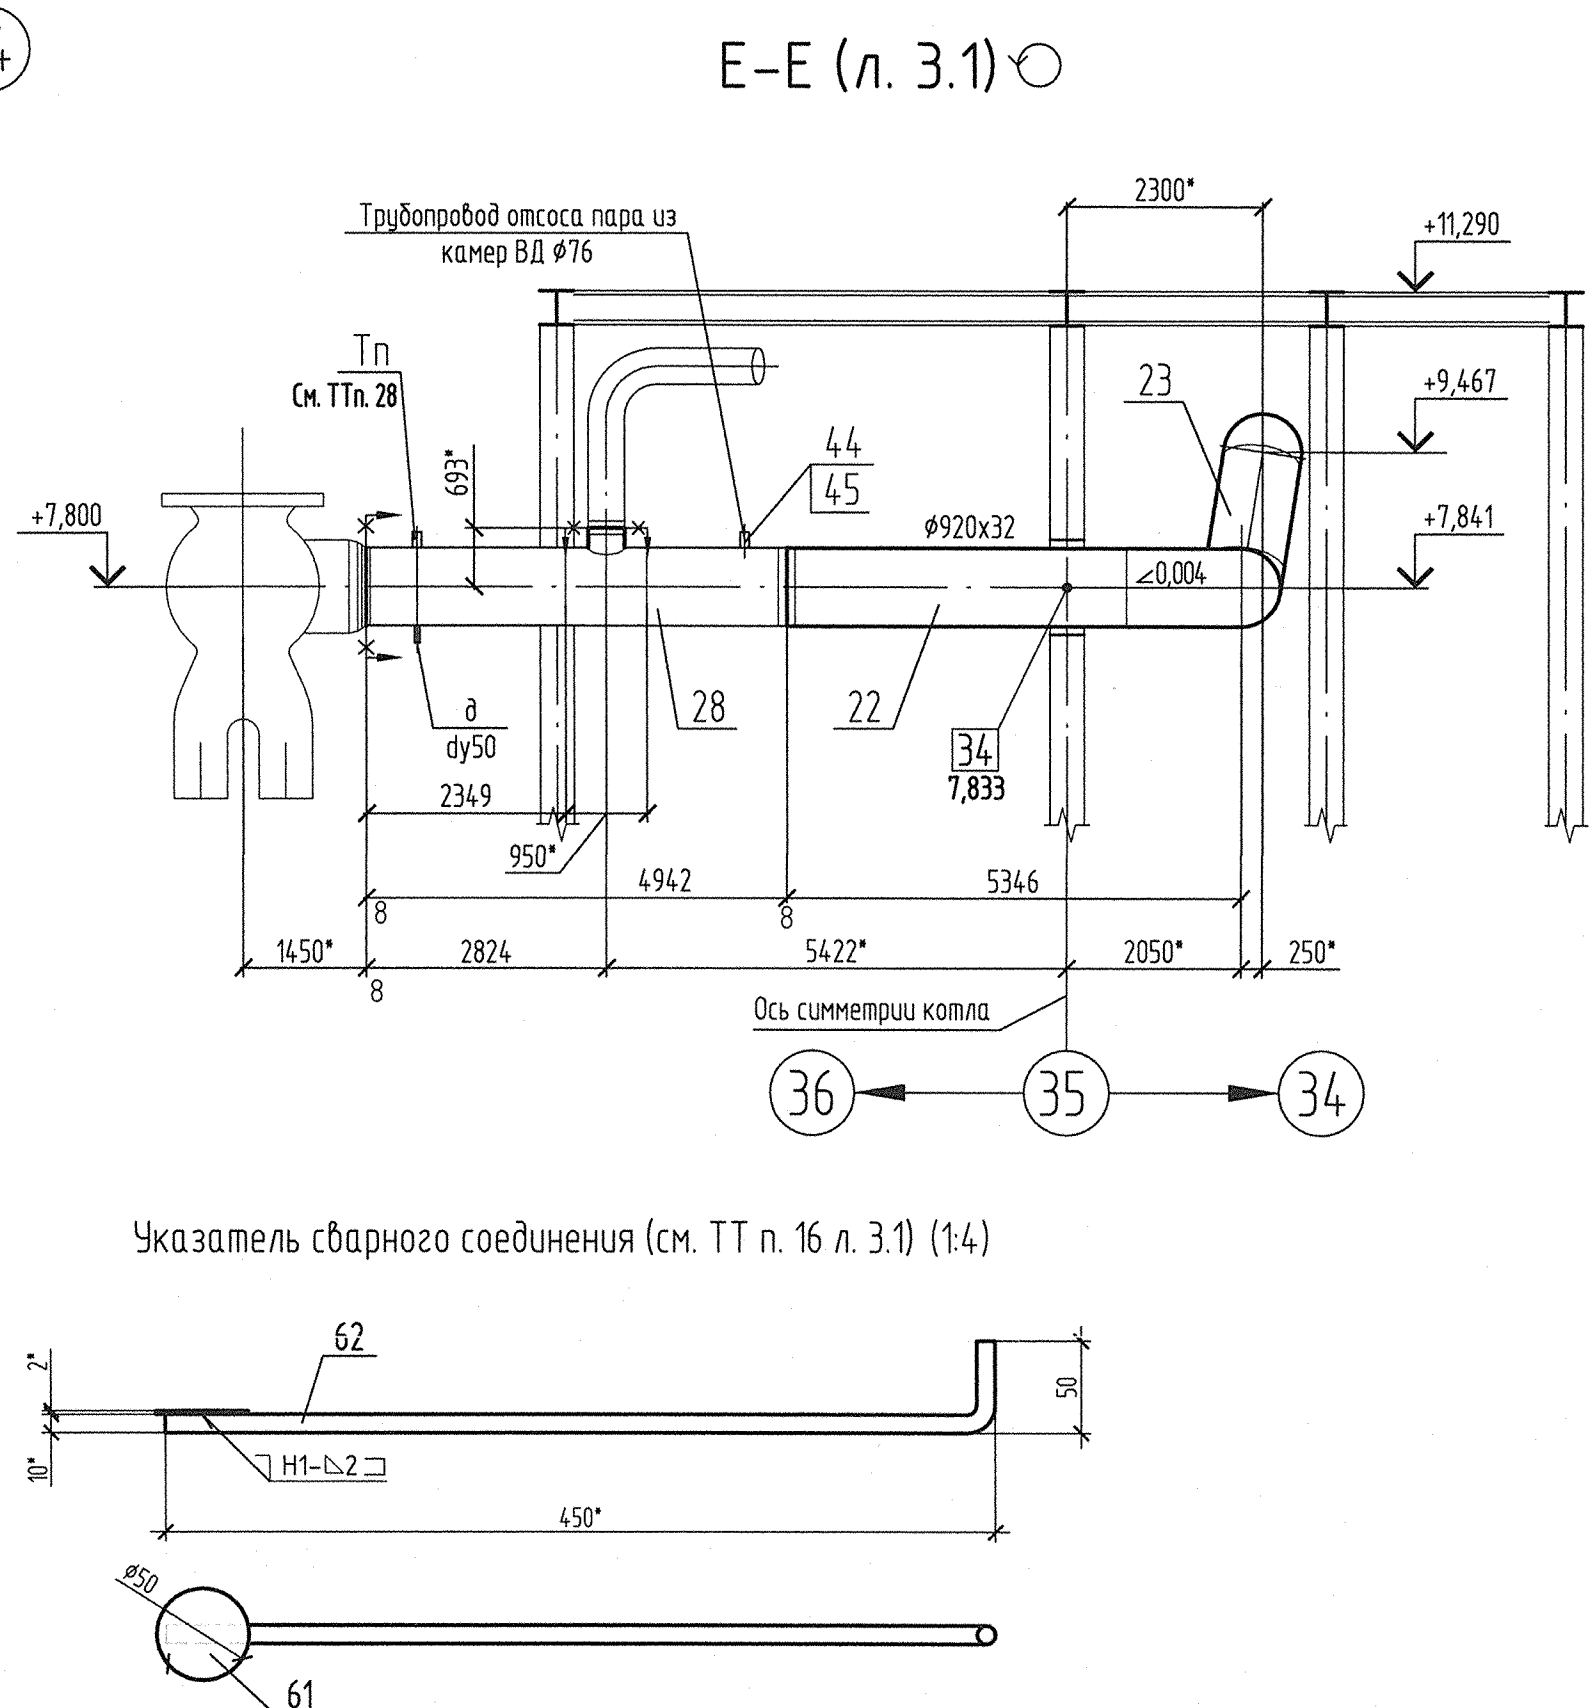
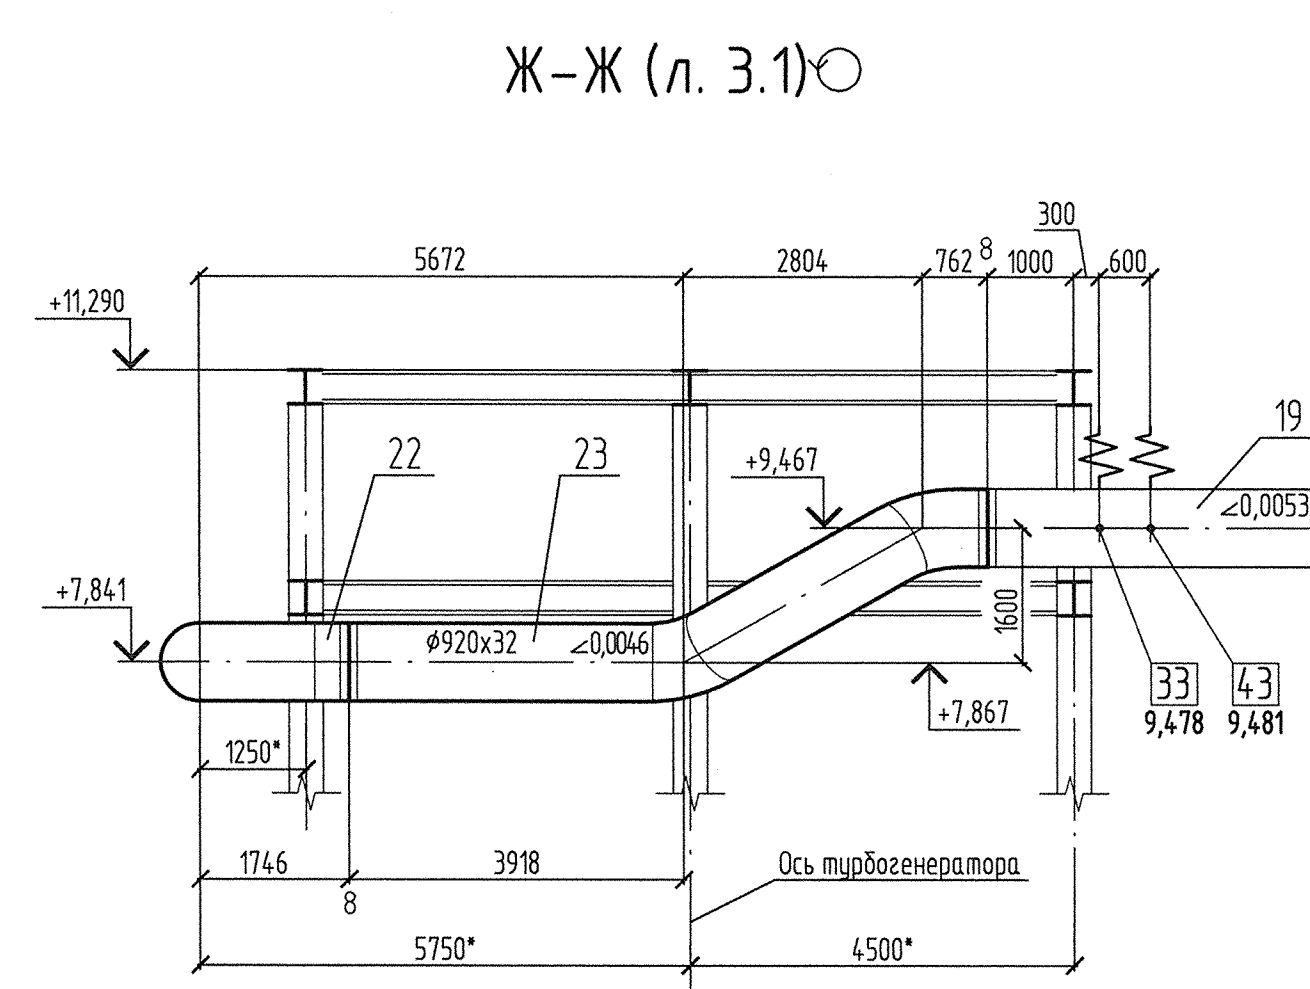
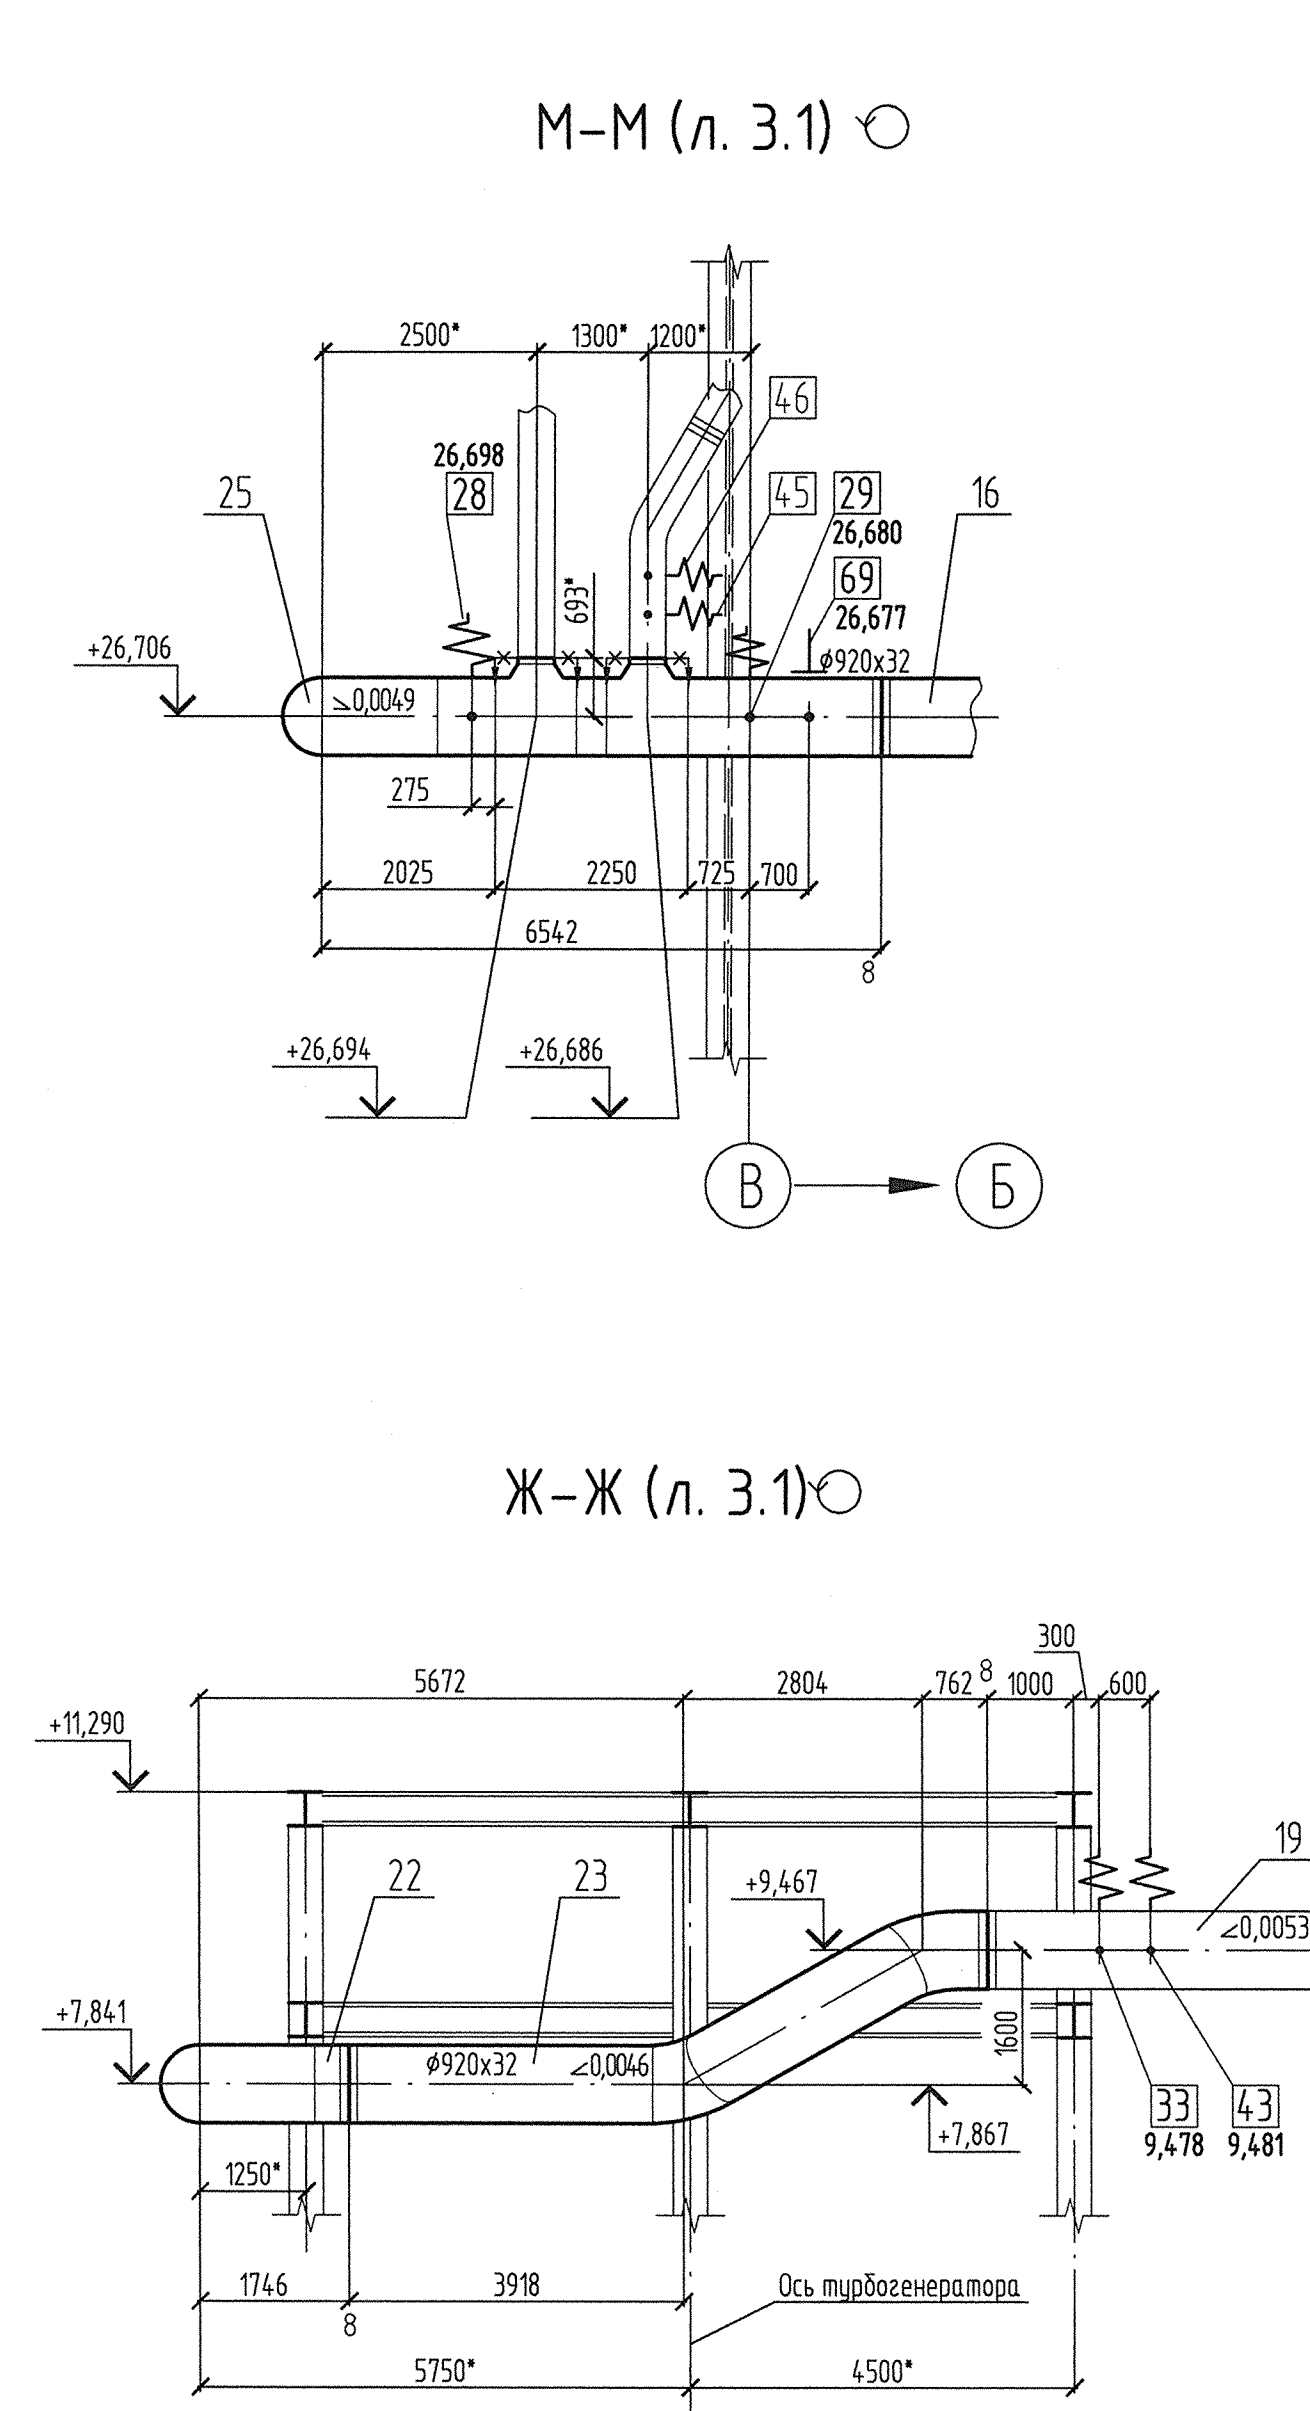
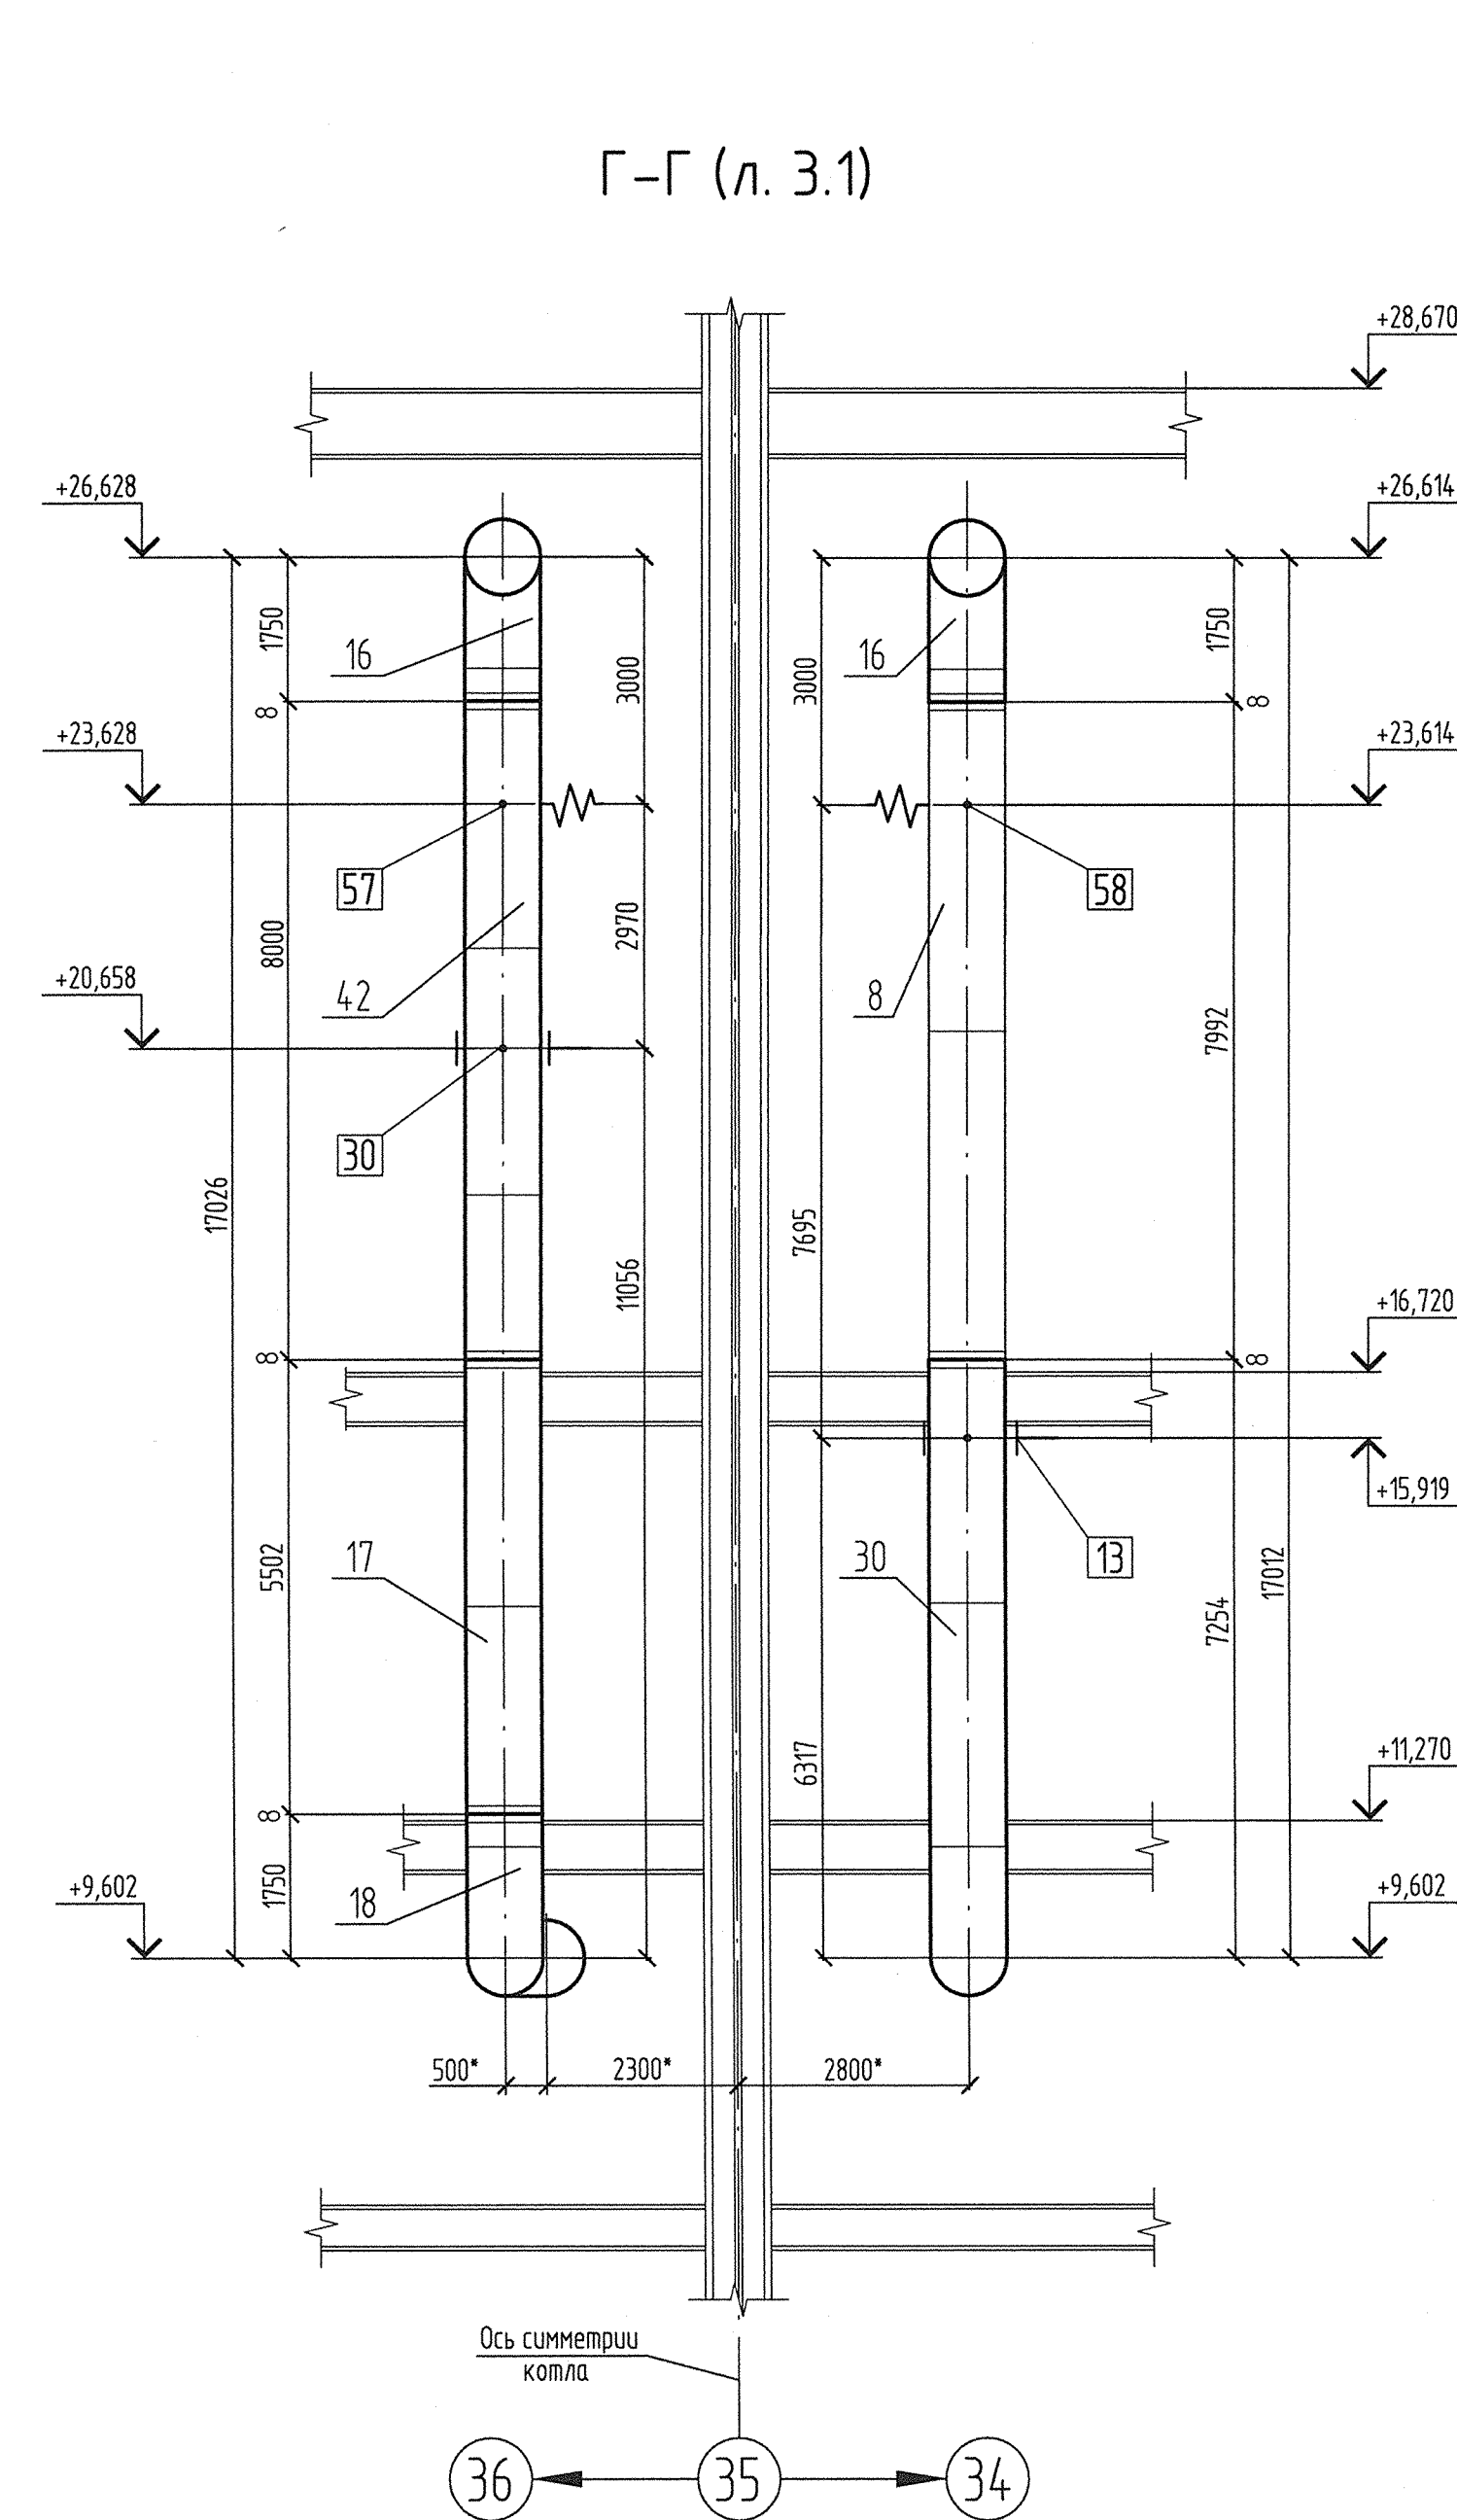
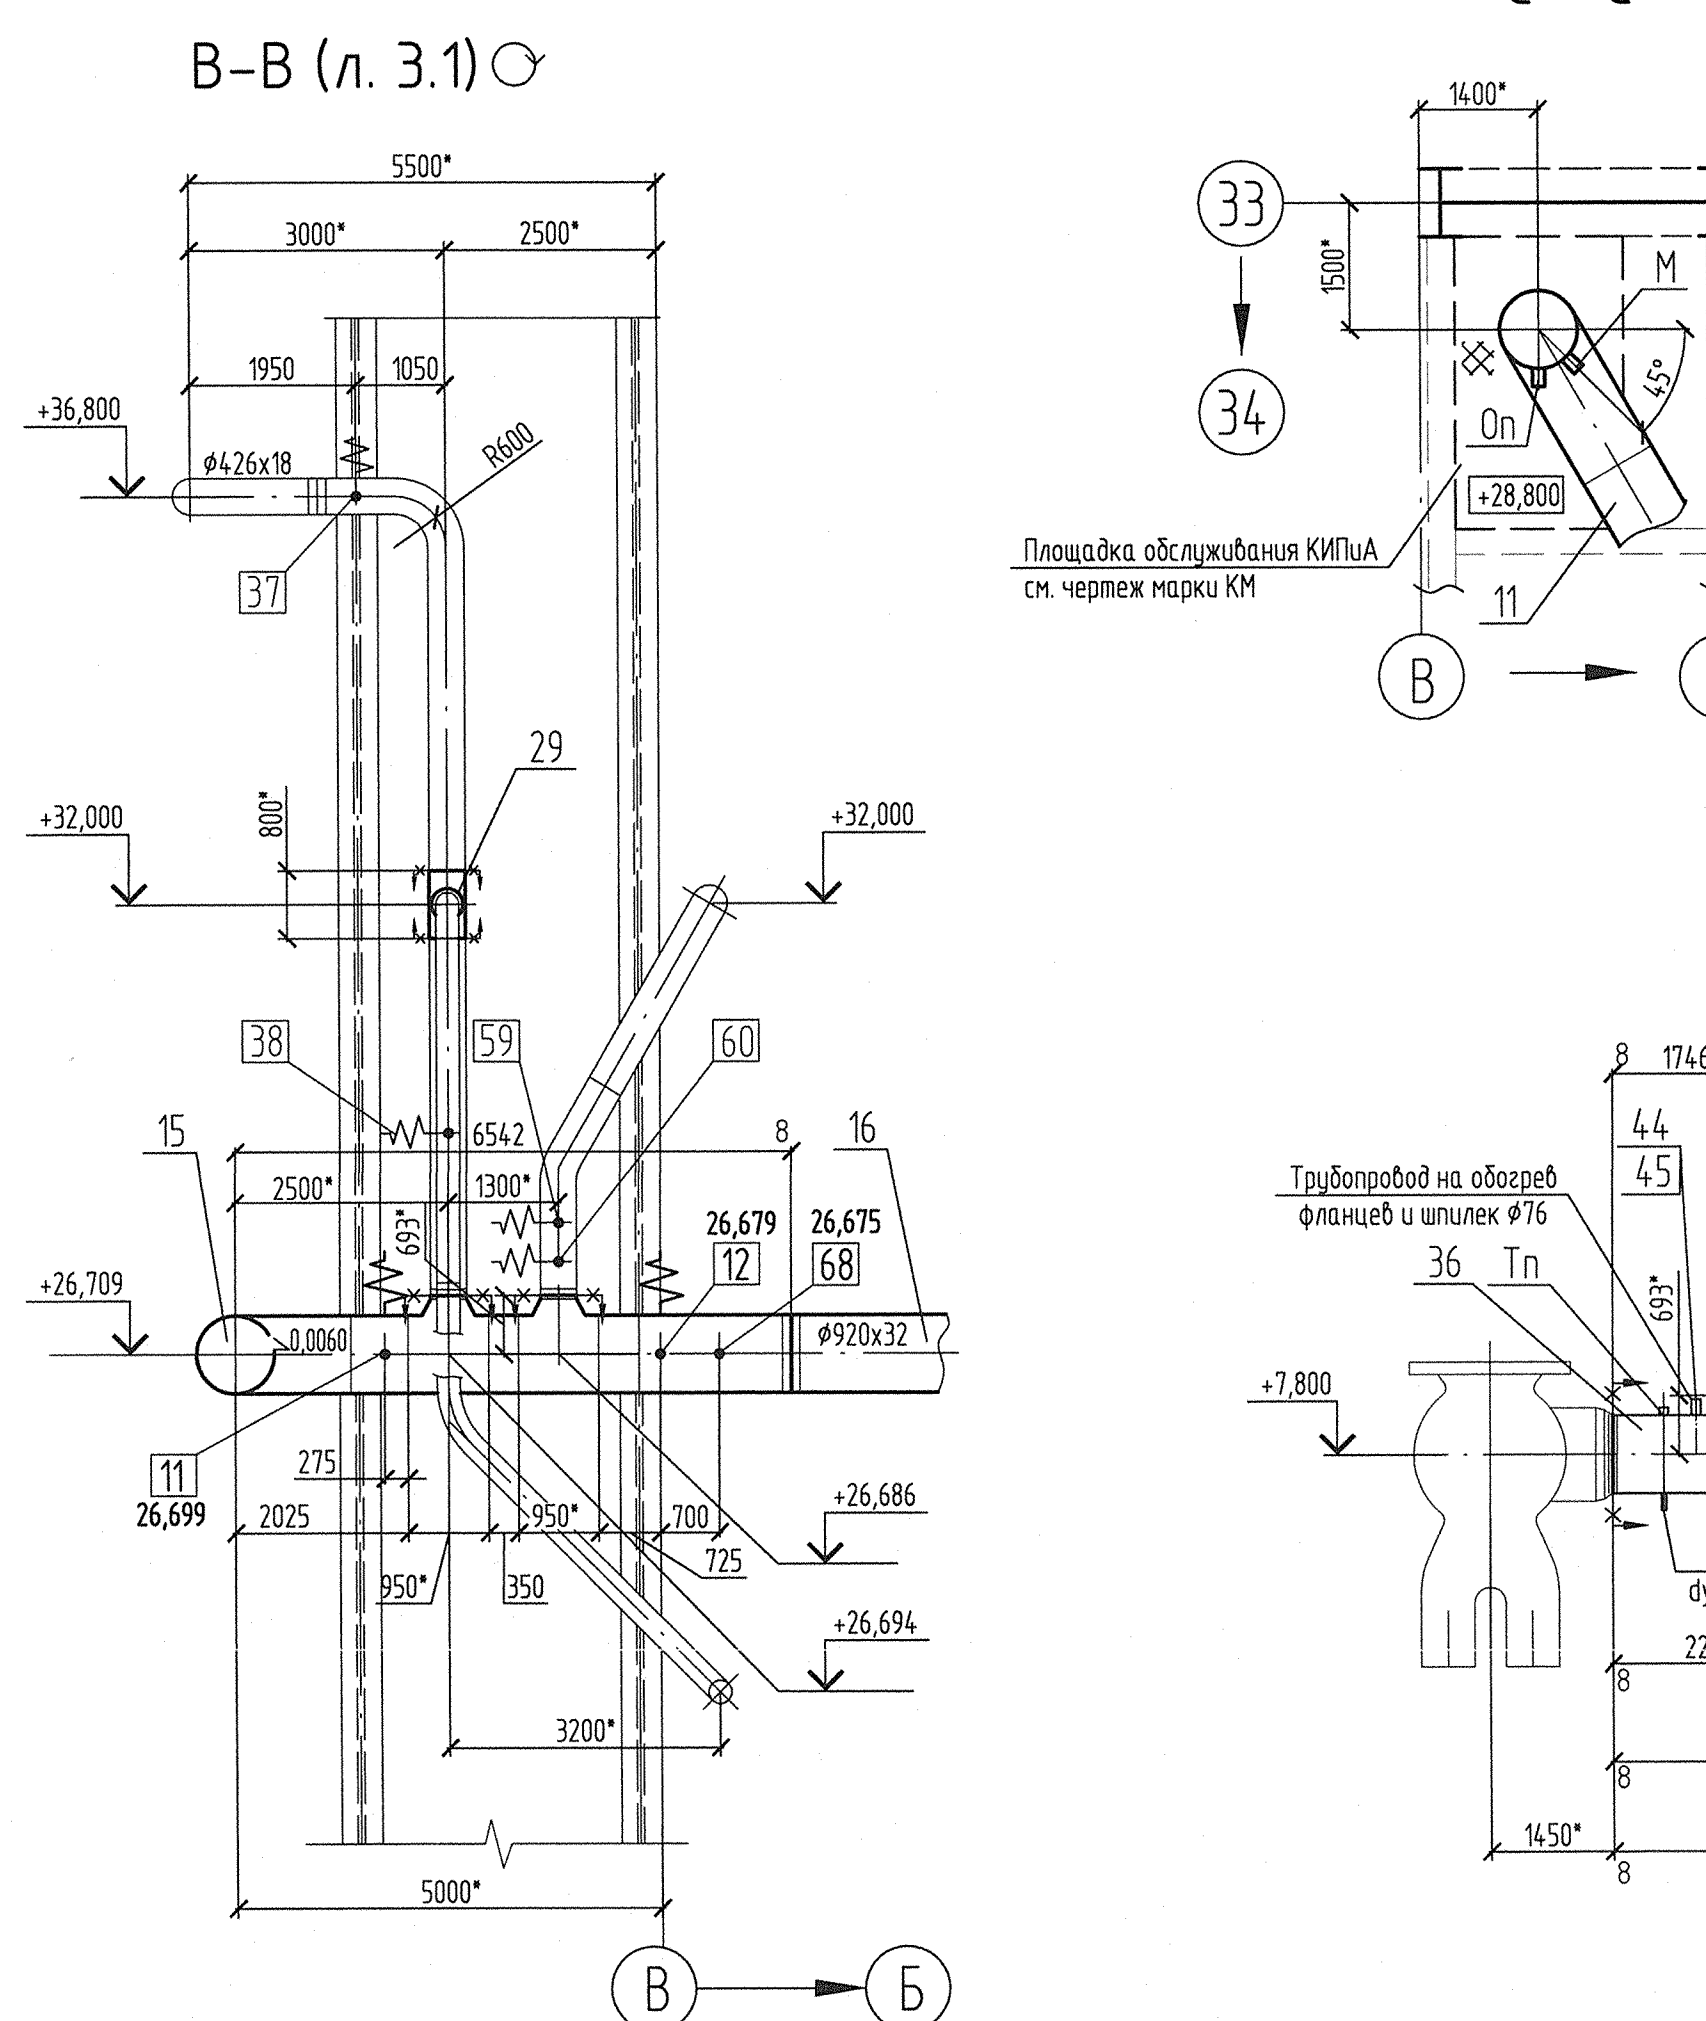
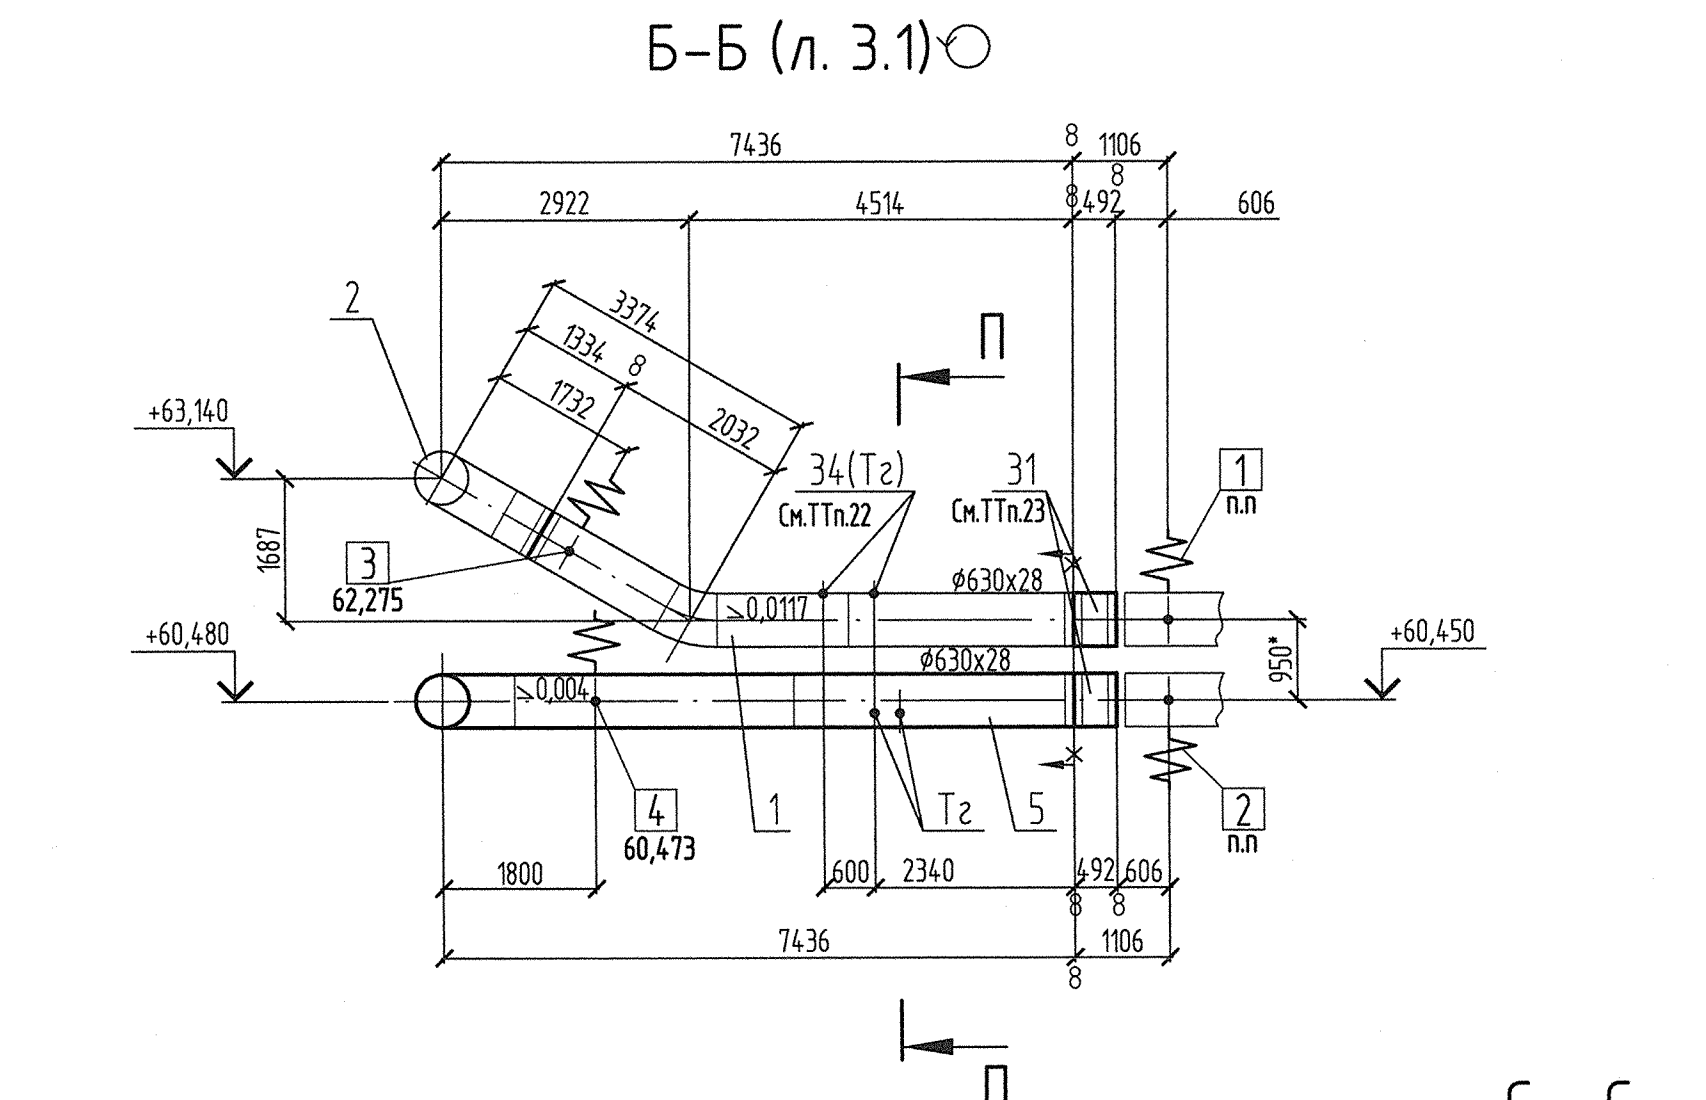


Имя, Номер, Дата, Погр. и дата, Вых. шиф. №

1/20

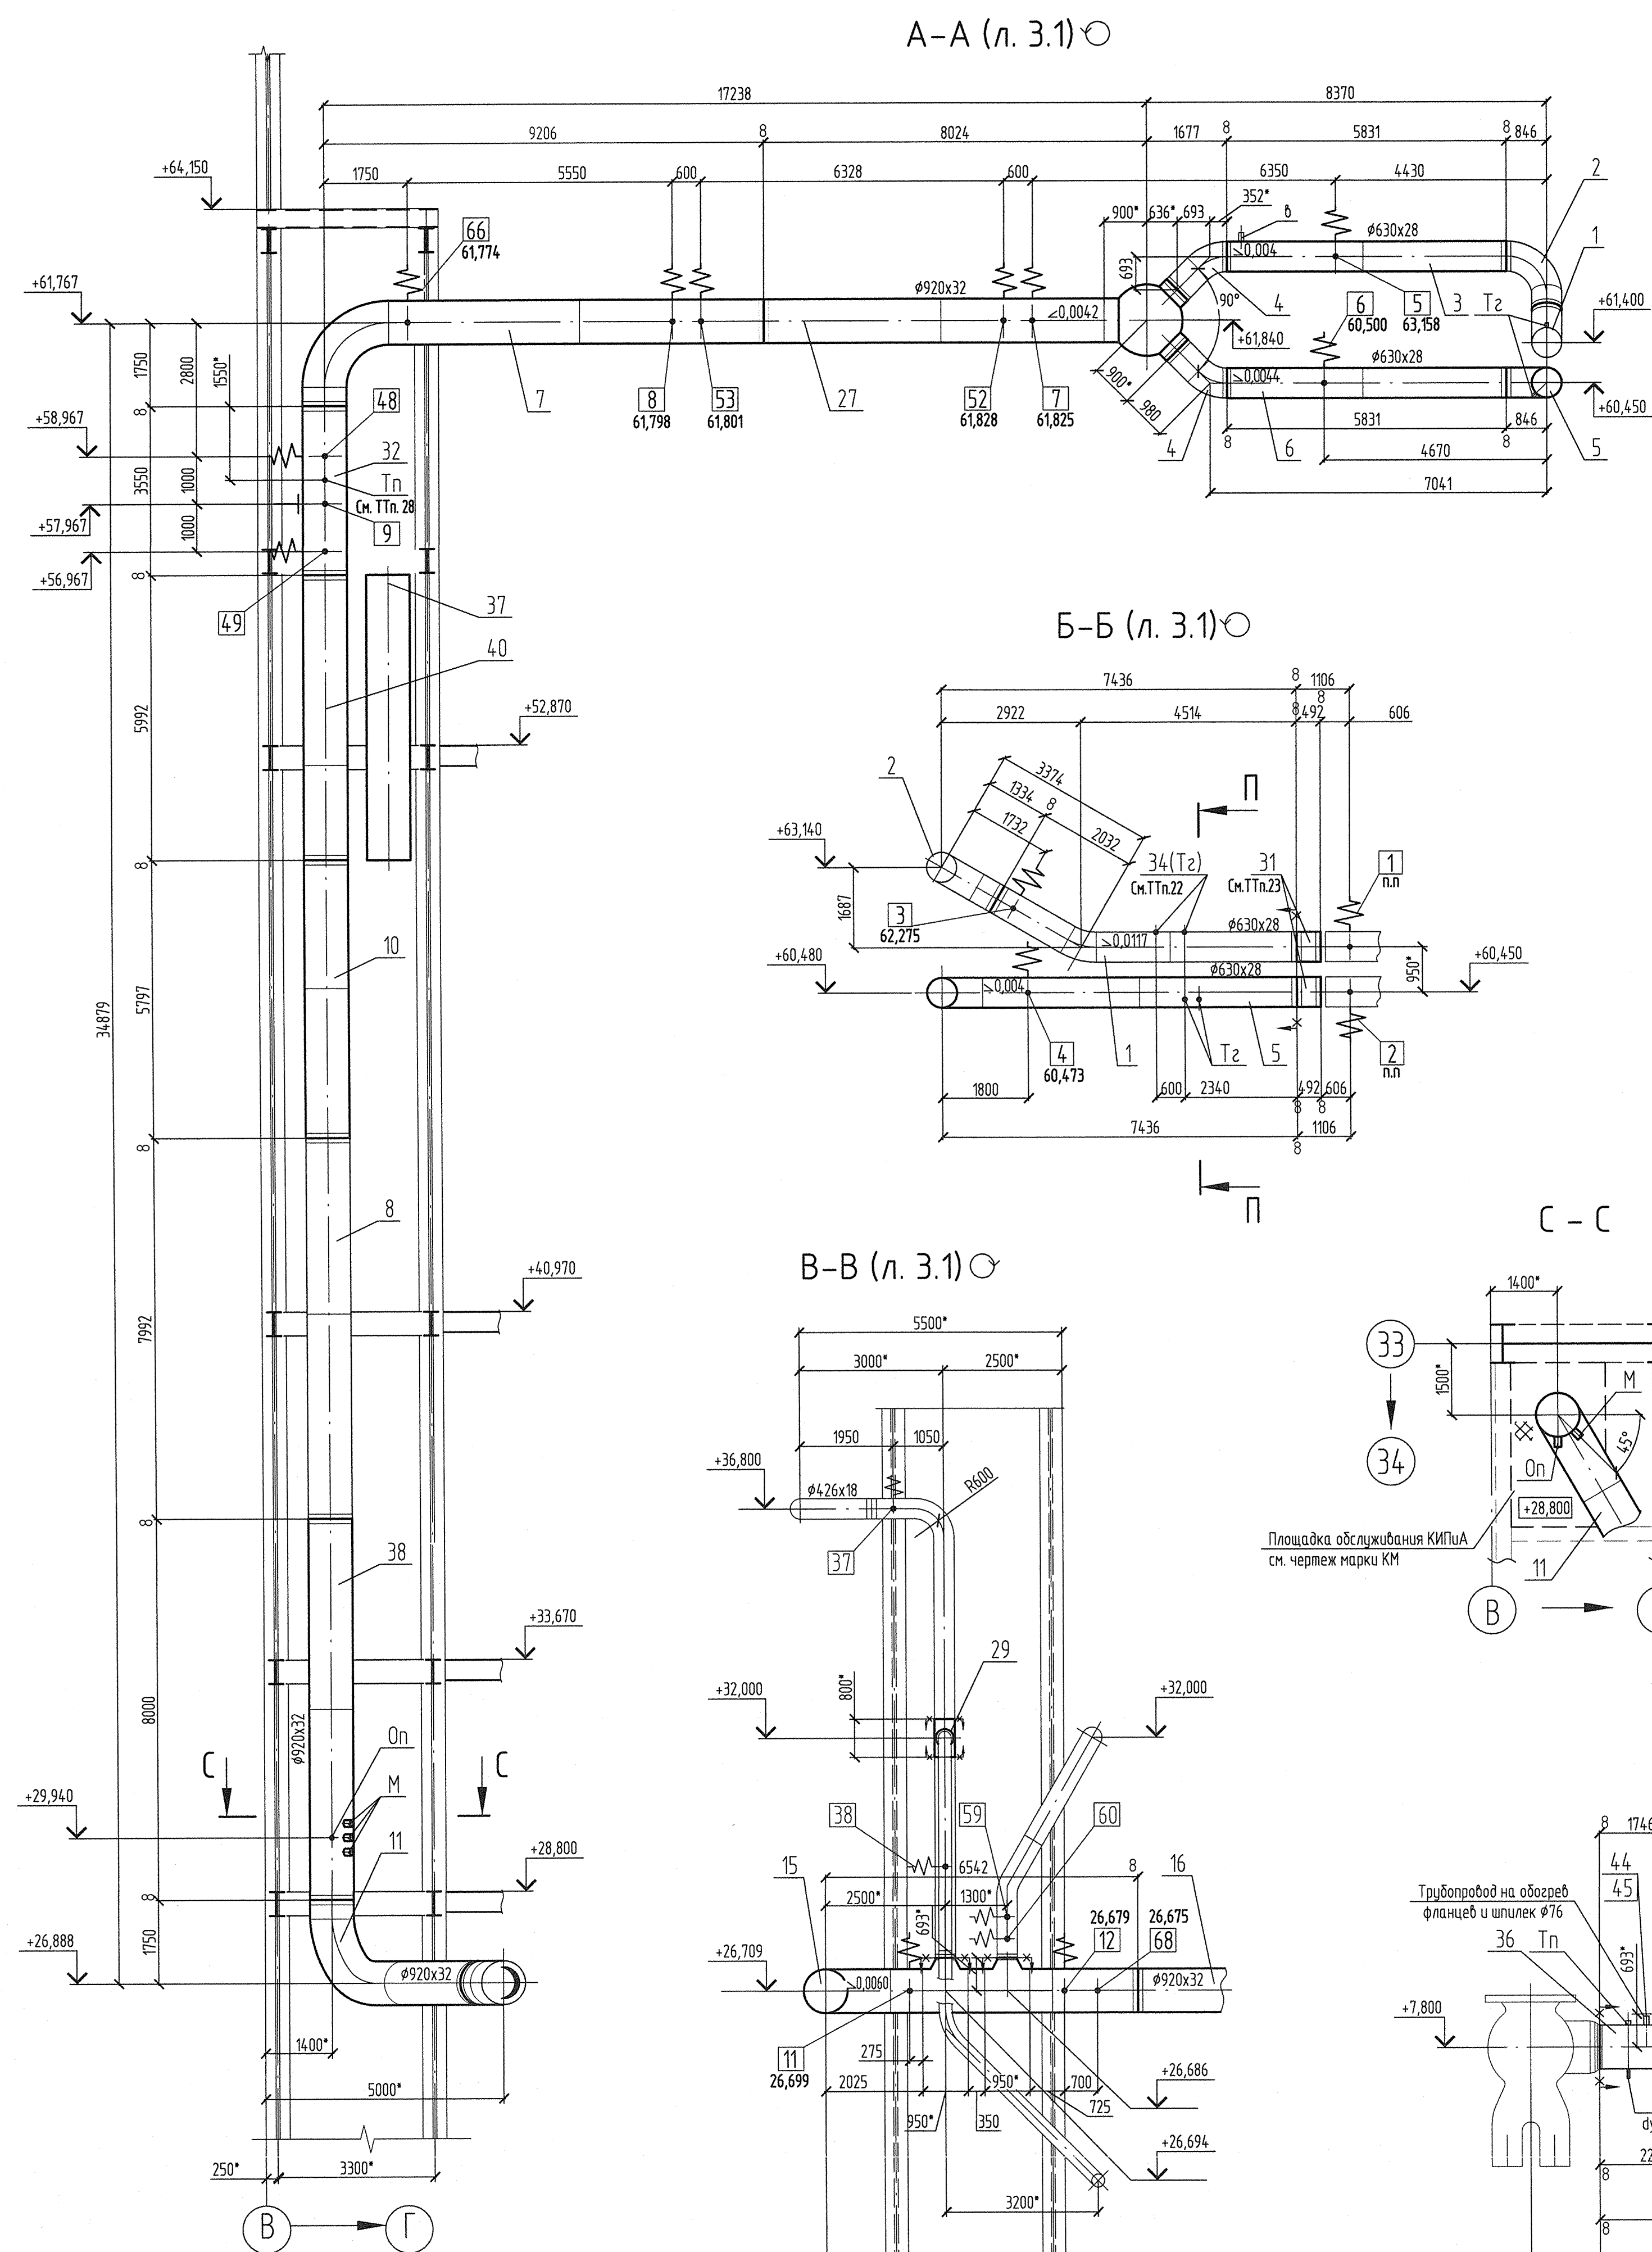

1. Основные технические требования и ведомость опор см. л. 3.1
2. Чертеж выполнен на 2-х листах.