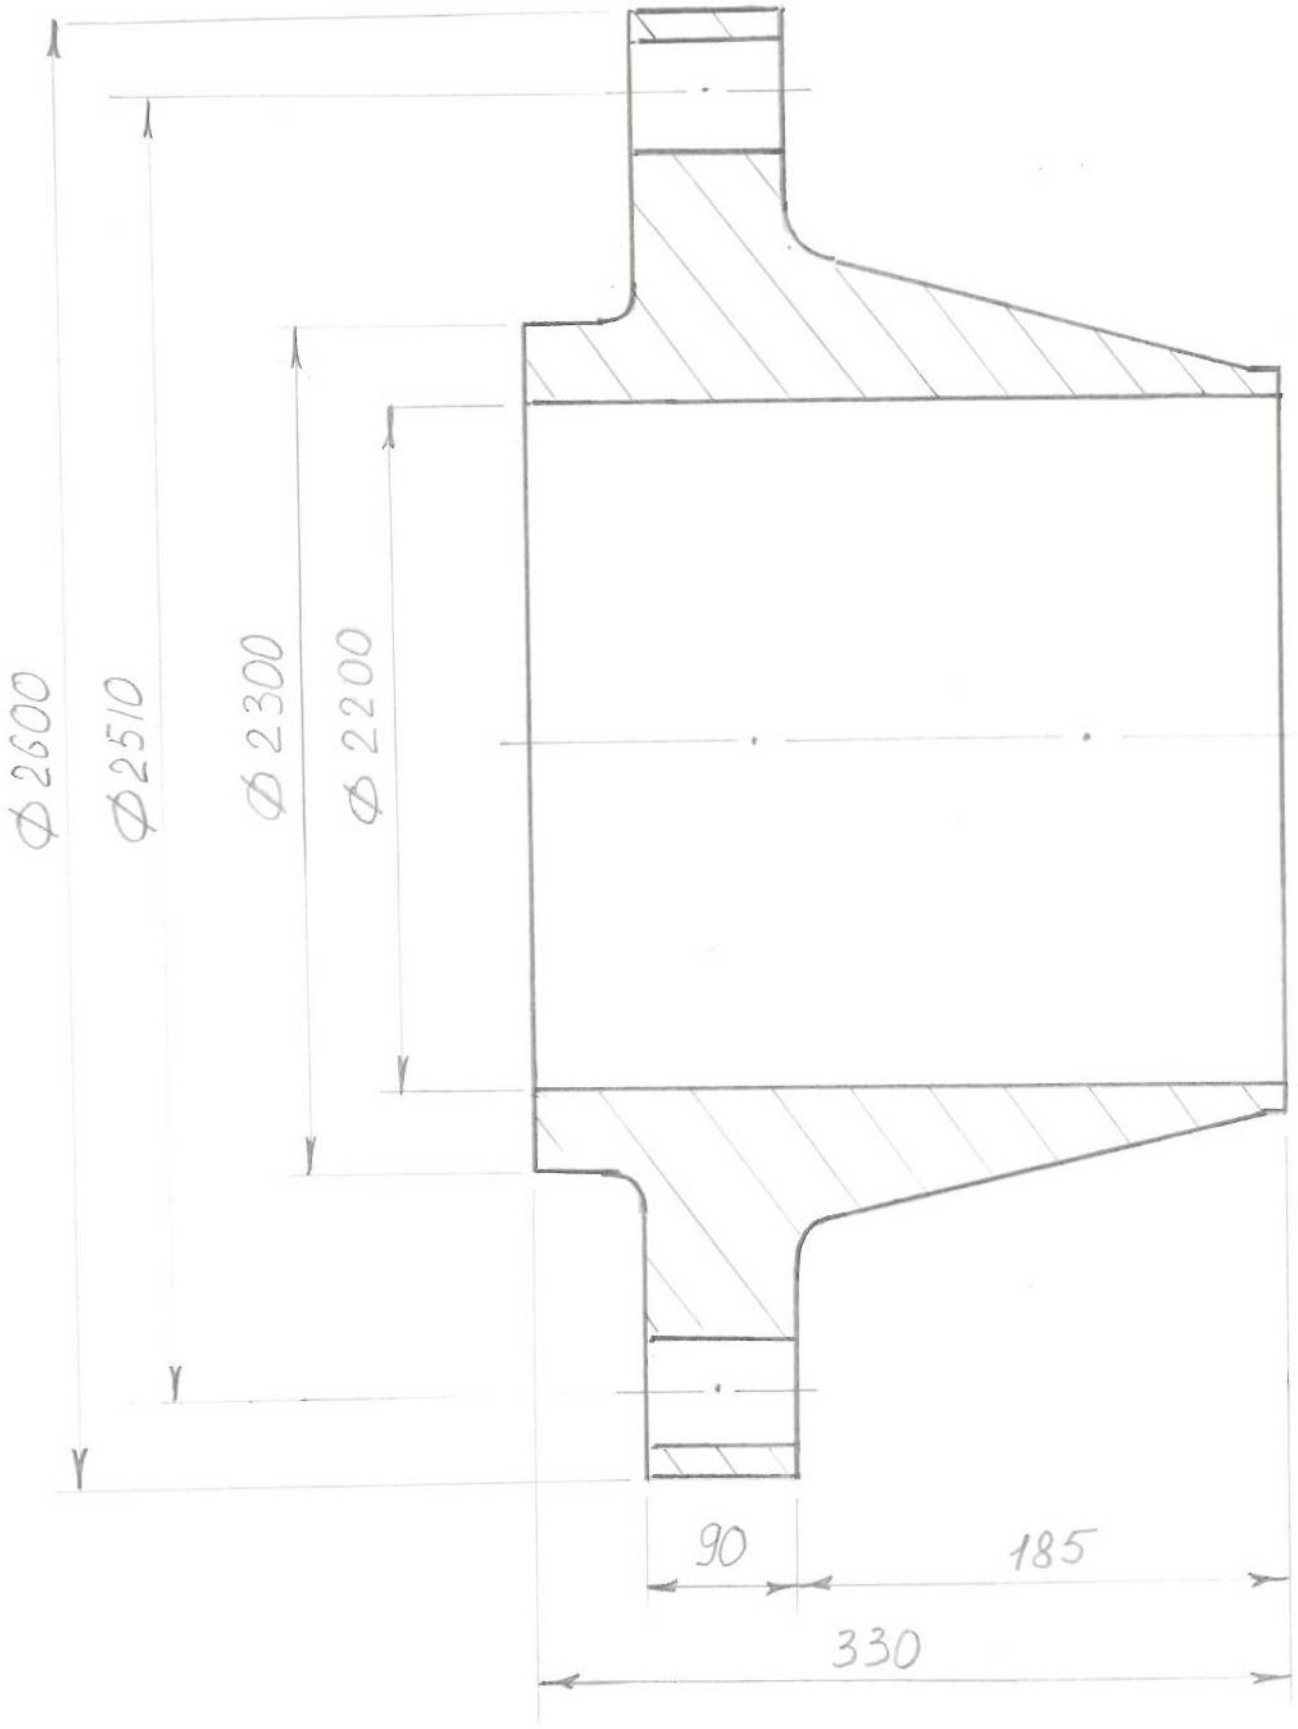

Эскиз № 1