

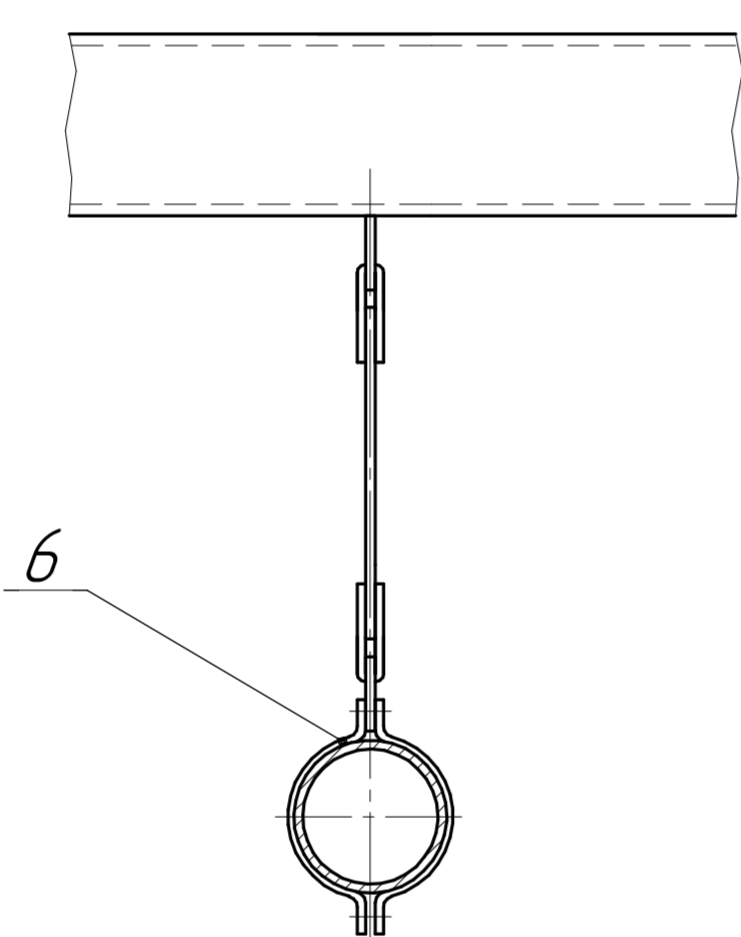
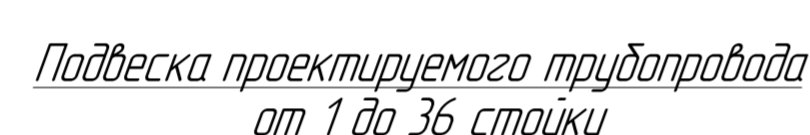


Фото 1.

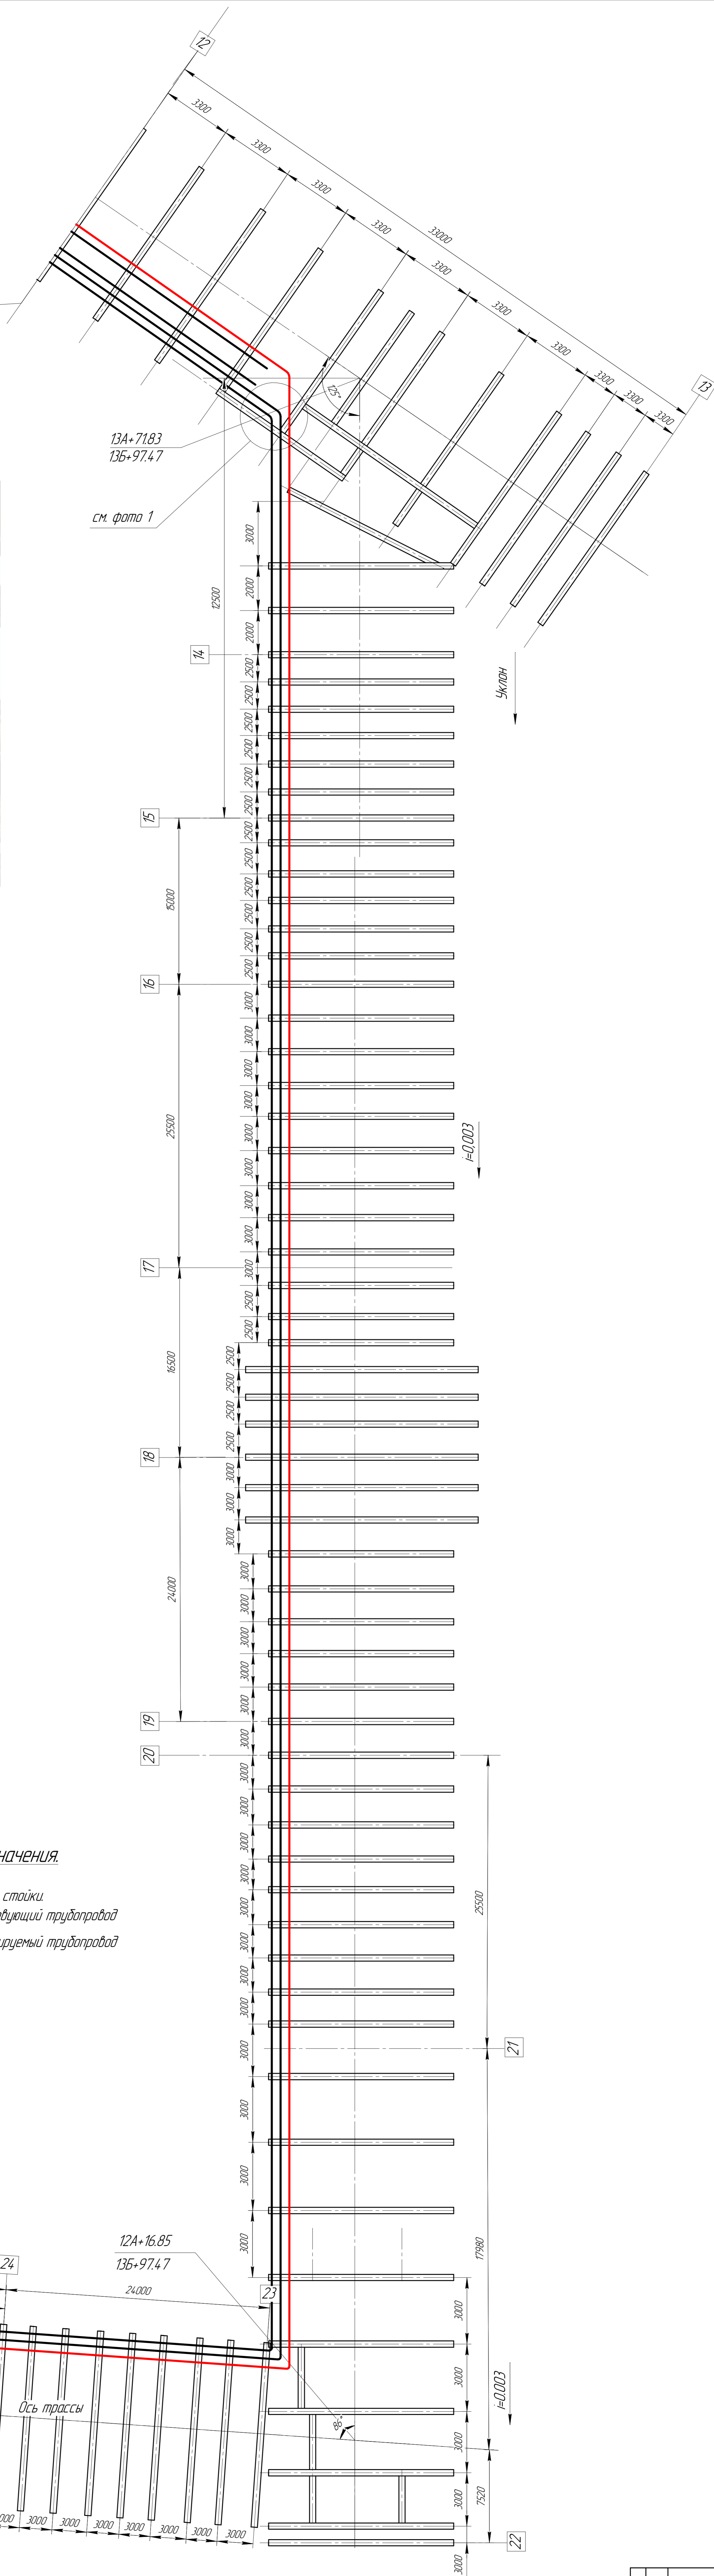

Условные обозначения.

- 132 – номер стойки.  
 — существующий трубопровод  
 — проектируемый трубопровод

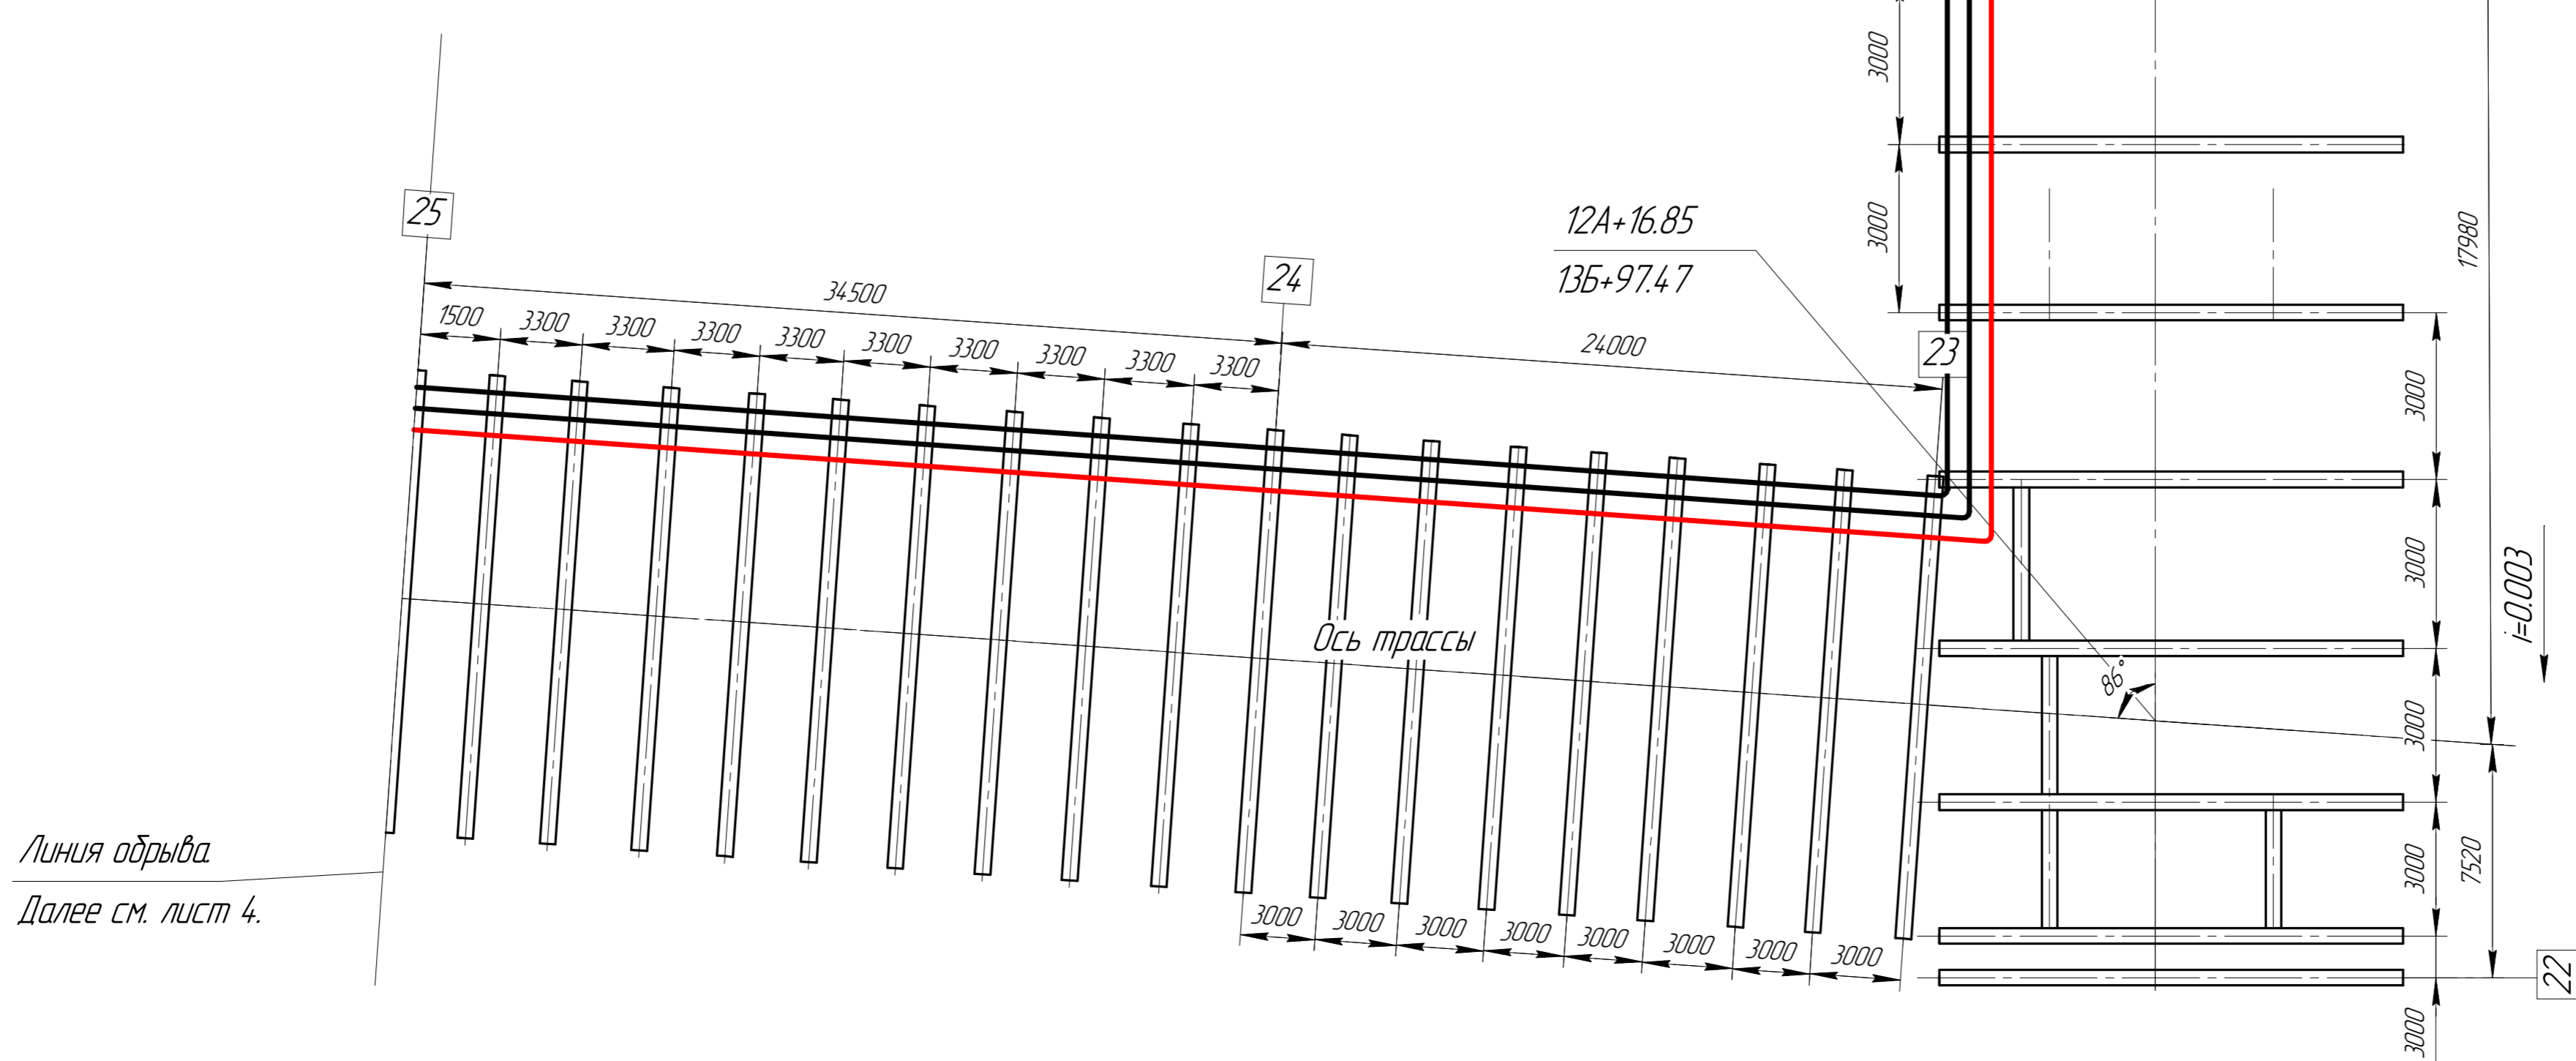

Изм.	Лист	№ докум.	Подп.	Дата