
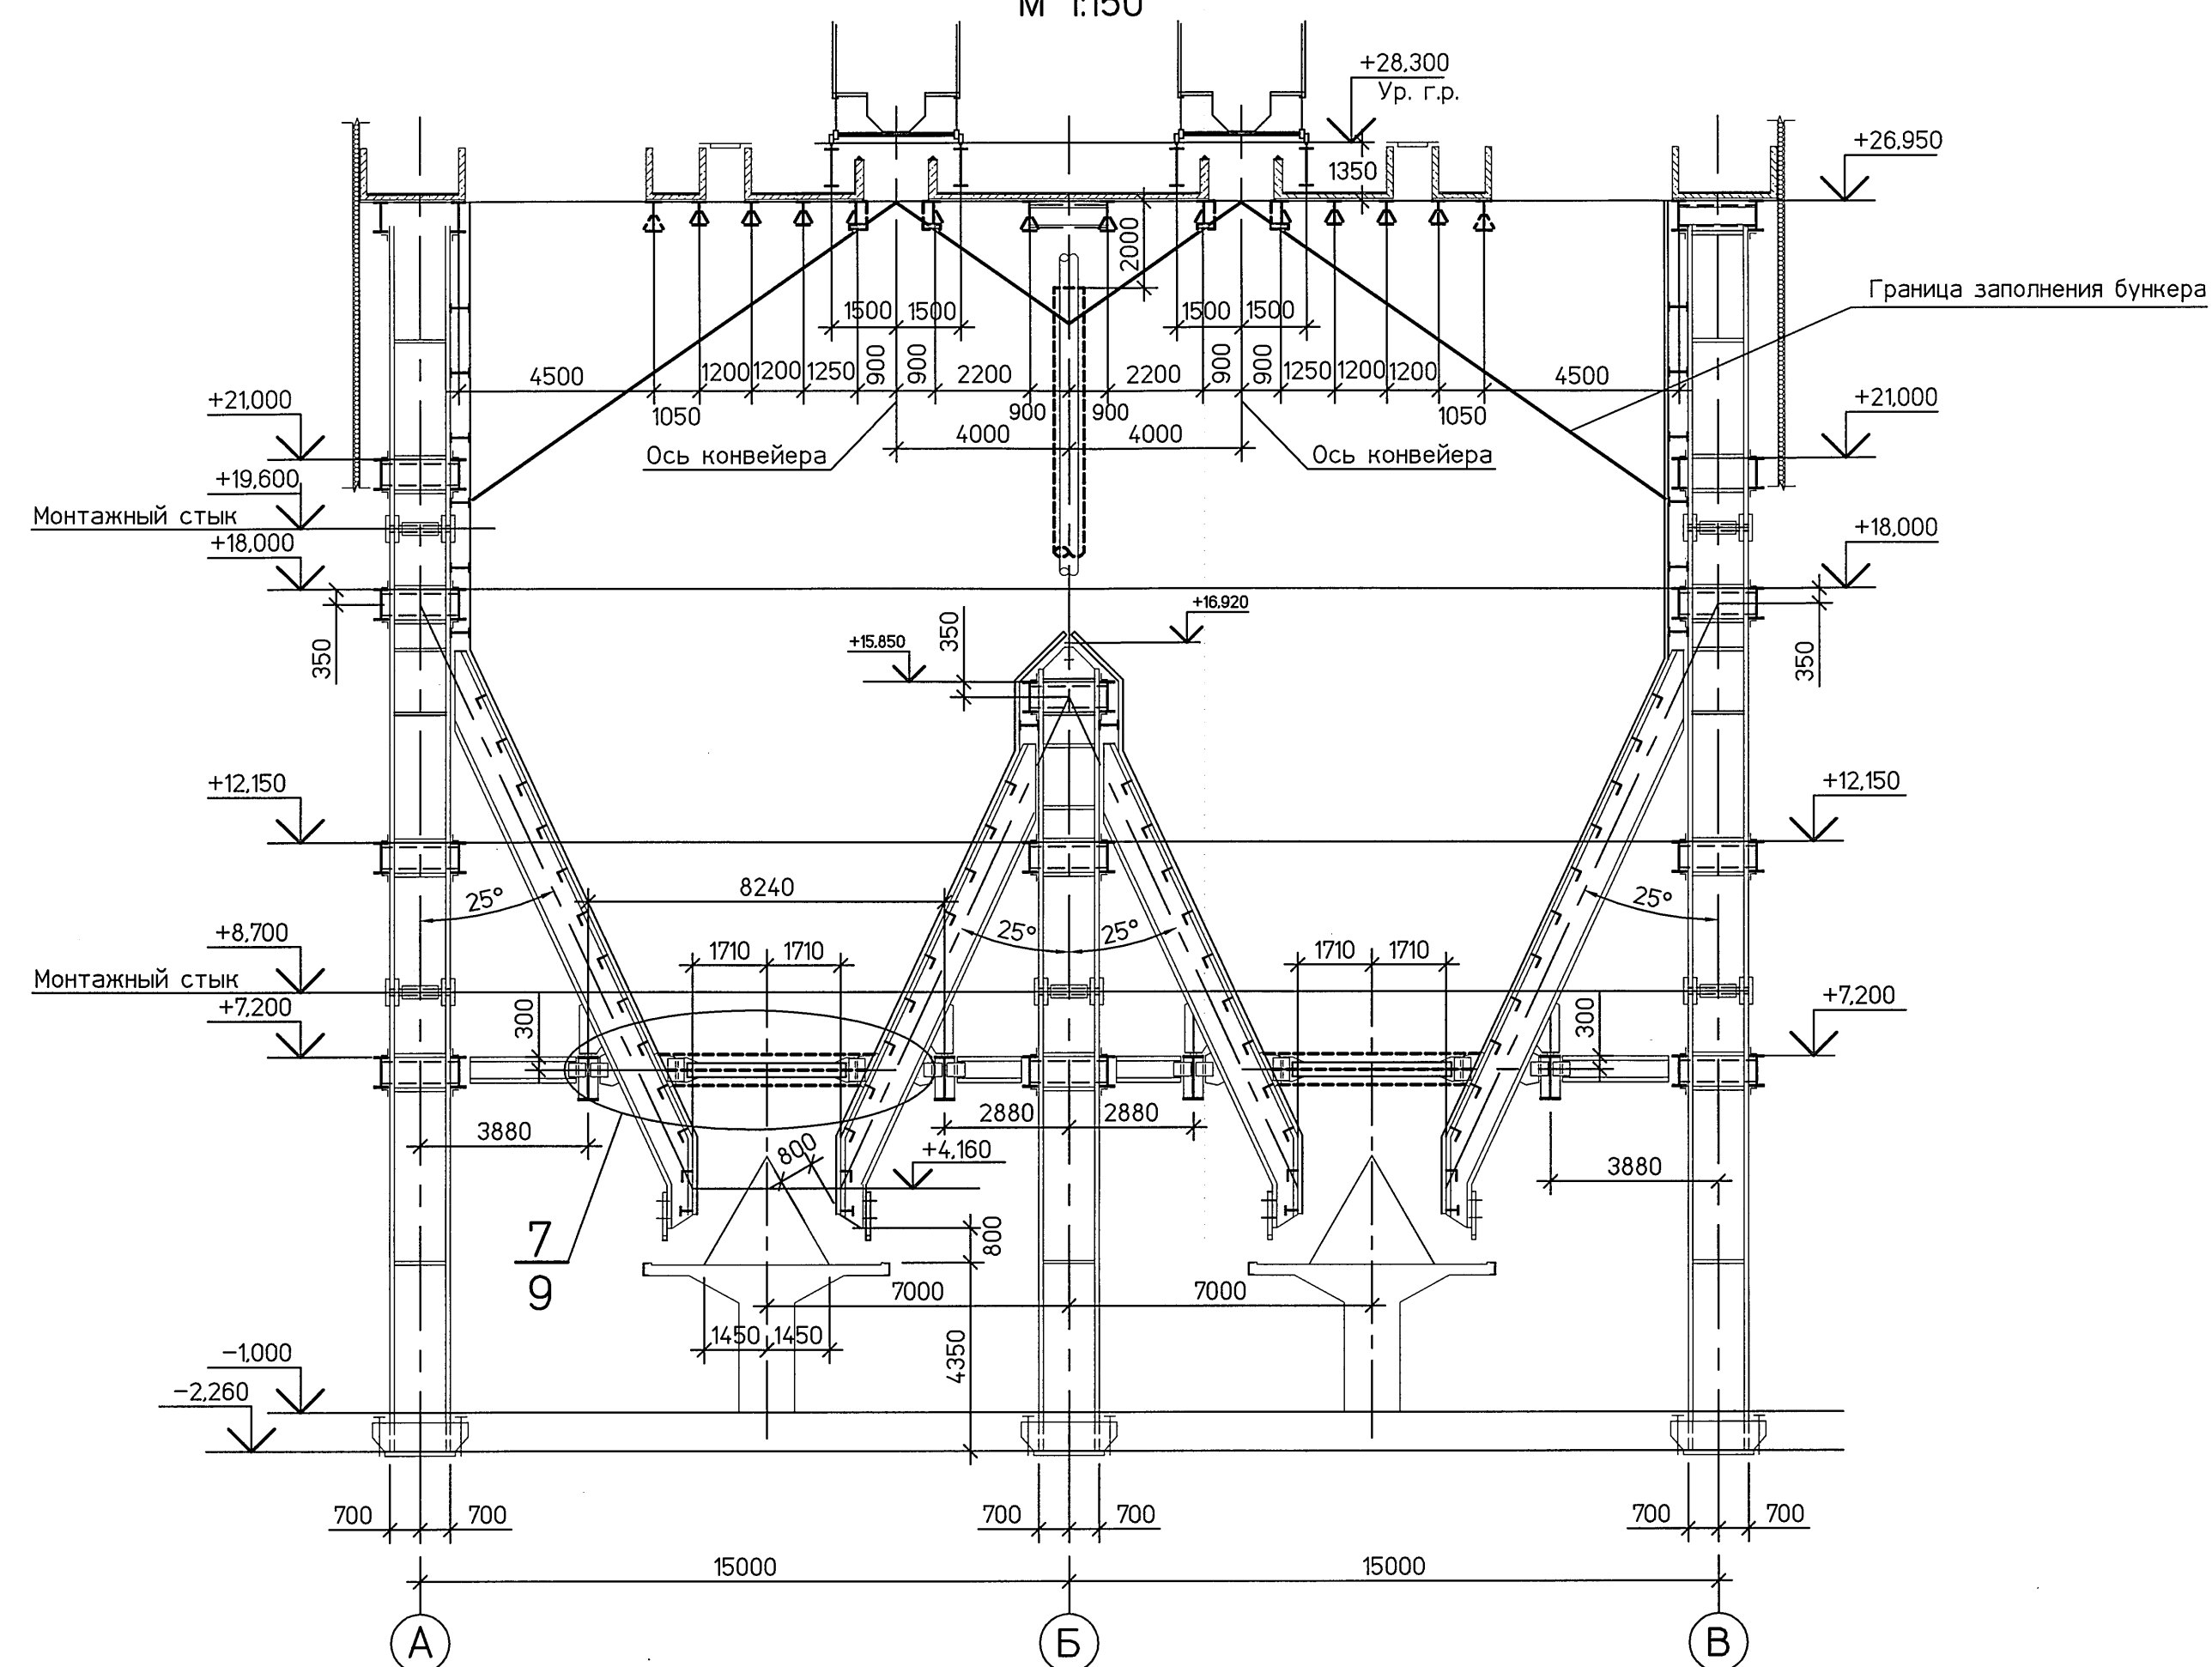


План на отметках +7.200

М 1:200

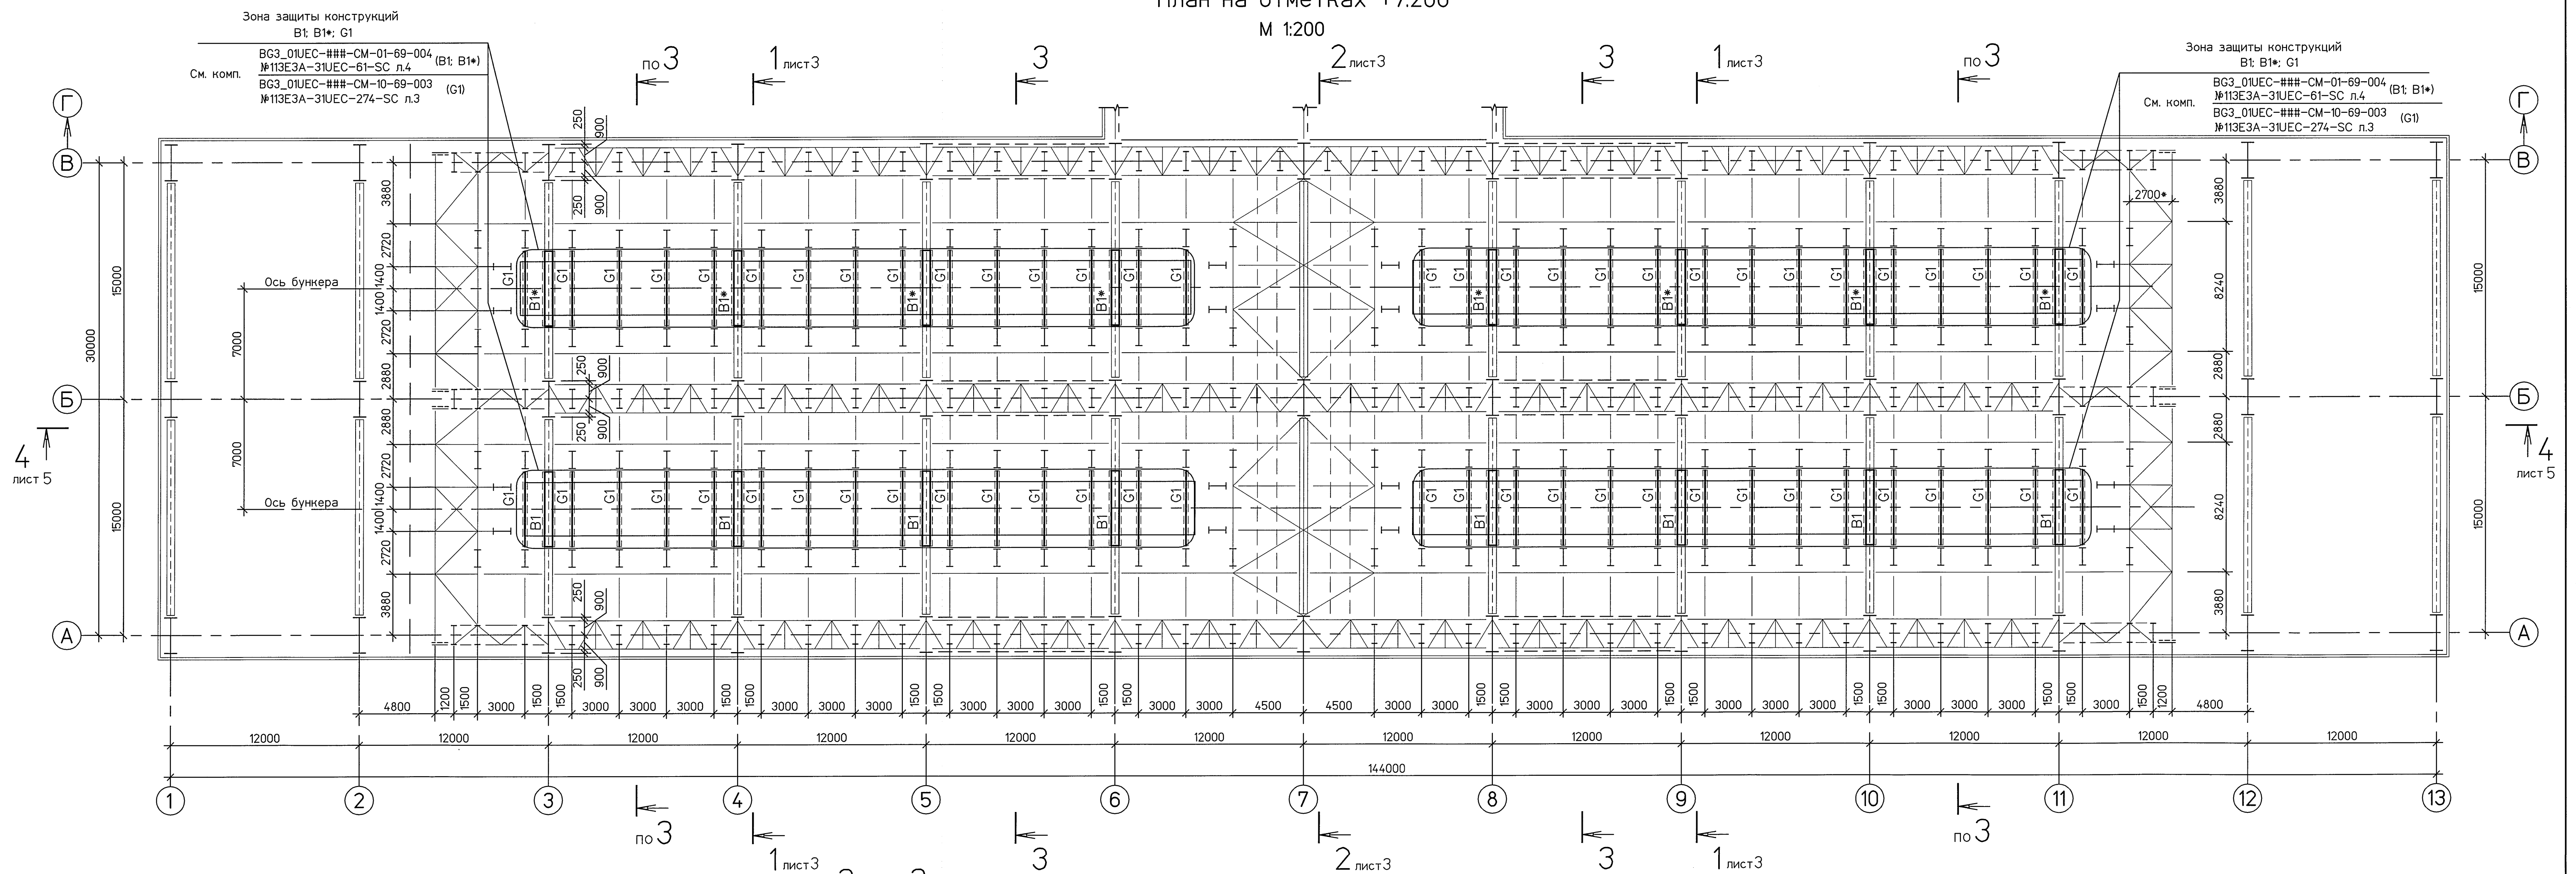

Работать совместно с листами 3, 5.

Согласовано

Име. № подл. Подп. и дата Взам. инв. №
04 30.01.14

						ОНИПРО			ПАО «ОНИПРО»		
									113N9-31UEC-100-SC		
									Строительство 3-го энергоблока		
									Березовской ГРЭС Топливное хозяйство		
Изм.	Копуч	Лист	№ док.	Подп.	Дата	Узел приема топлива.			Стадия	Лист	Листов
Разработал	Колосова	25.12				Дополнительные металлоконструкции			Р	4	
Проверил	Ежиков	25.12				внутри бункера угля					
Нач. отд.	Вишняцкий	25.12									
Н. контр.	Задорожная	25.12				План на отм.+7.200. Разрез 3-3					

Формат А1