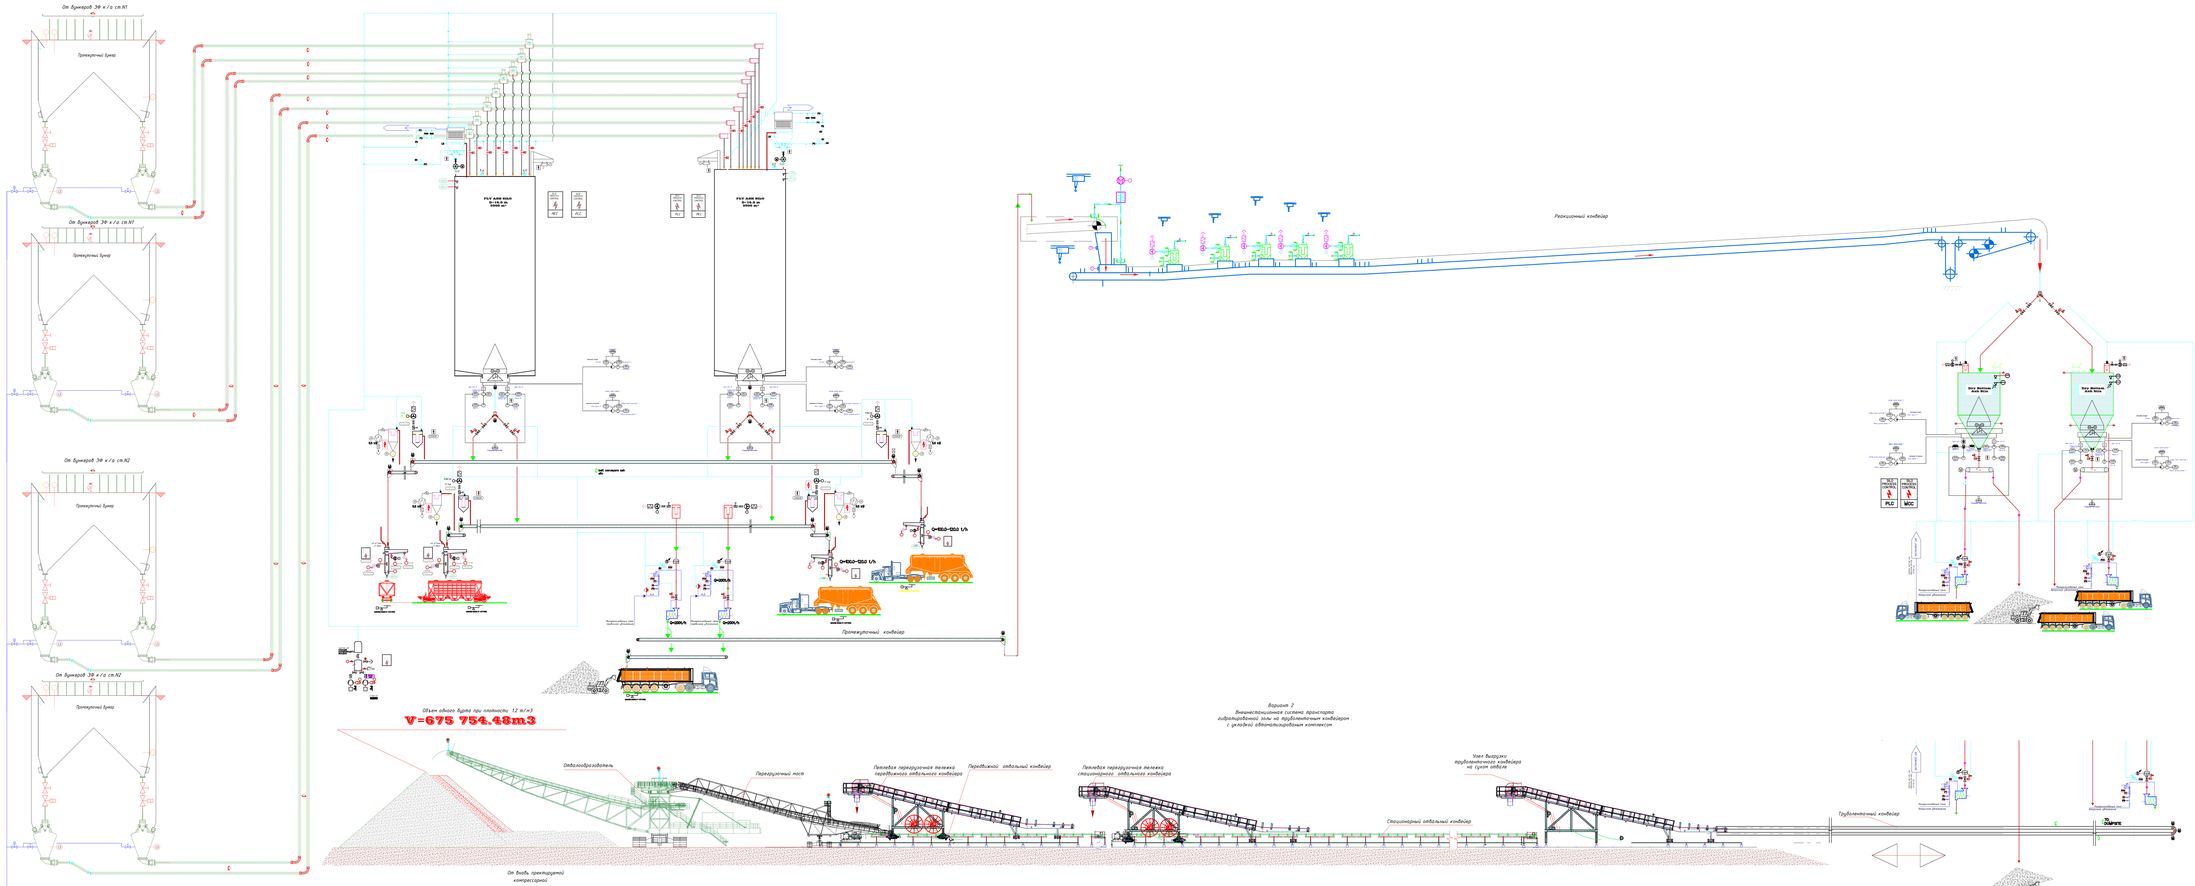

5							
4							
3							
2							
Изм. Rev.	Описание Description			Разработал Prepared	Проверил Checked	Утвердил Approved	Дата Date
Заказчик Customer	ПАО «ЮНИПРО» PJSC "UNIPRO"			Подрядчик Contractor			

Наименование проекта
Project title

Строительство системы сухого золоудаления филиала Березовская ГРЭС ПАО "ЮНИПРО"
Construction of a dry ash removal system Berezovskaya GRES PJSC "UNIPRO"

	Фамилия Name	Подпись Sign	Дата Date
Разработал Prepared	Ежелитин		23.11
Проверил Checked	Колсанайдис		23.11
Н.контр. N.Control	Волковатов		
Утвердил Approved			
Субконтрактор Subcontractor			

ID Поставщика Contractor ID: KKS

Наименование документа/Document name:
Система сухого золоудаления
Принципиальная схема.
Варианты.

Субподрядчик Subcontractor

Лист Sheet	Листов of Sheets
Стадия Stage	ПП
Формат Format	A1x4

Copyright stat: Probation! 30.11.2018

Инв. № подл./Original inventory No.

Данный чертеж не подлежит копированию или передаче другим организациям или лицам без разрешения АО "Технопромэкспорт"
Copying of this drawing or giving it to other organizations or persons without Teploenergoprojekt OJSC permission is forbidden

Формат А3х3