



Схемы съемных щитов и ограждений


на отм. 14.400
(всего шт. 5)

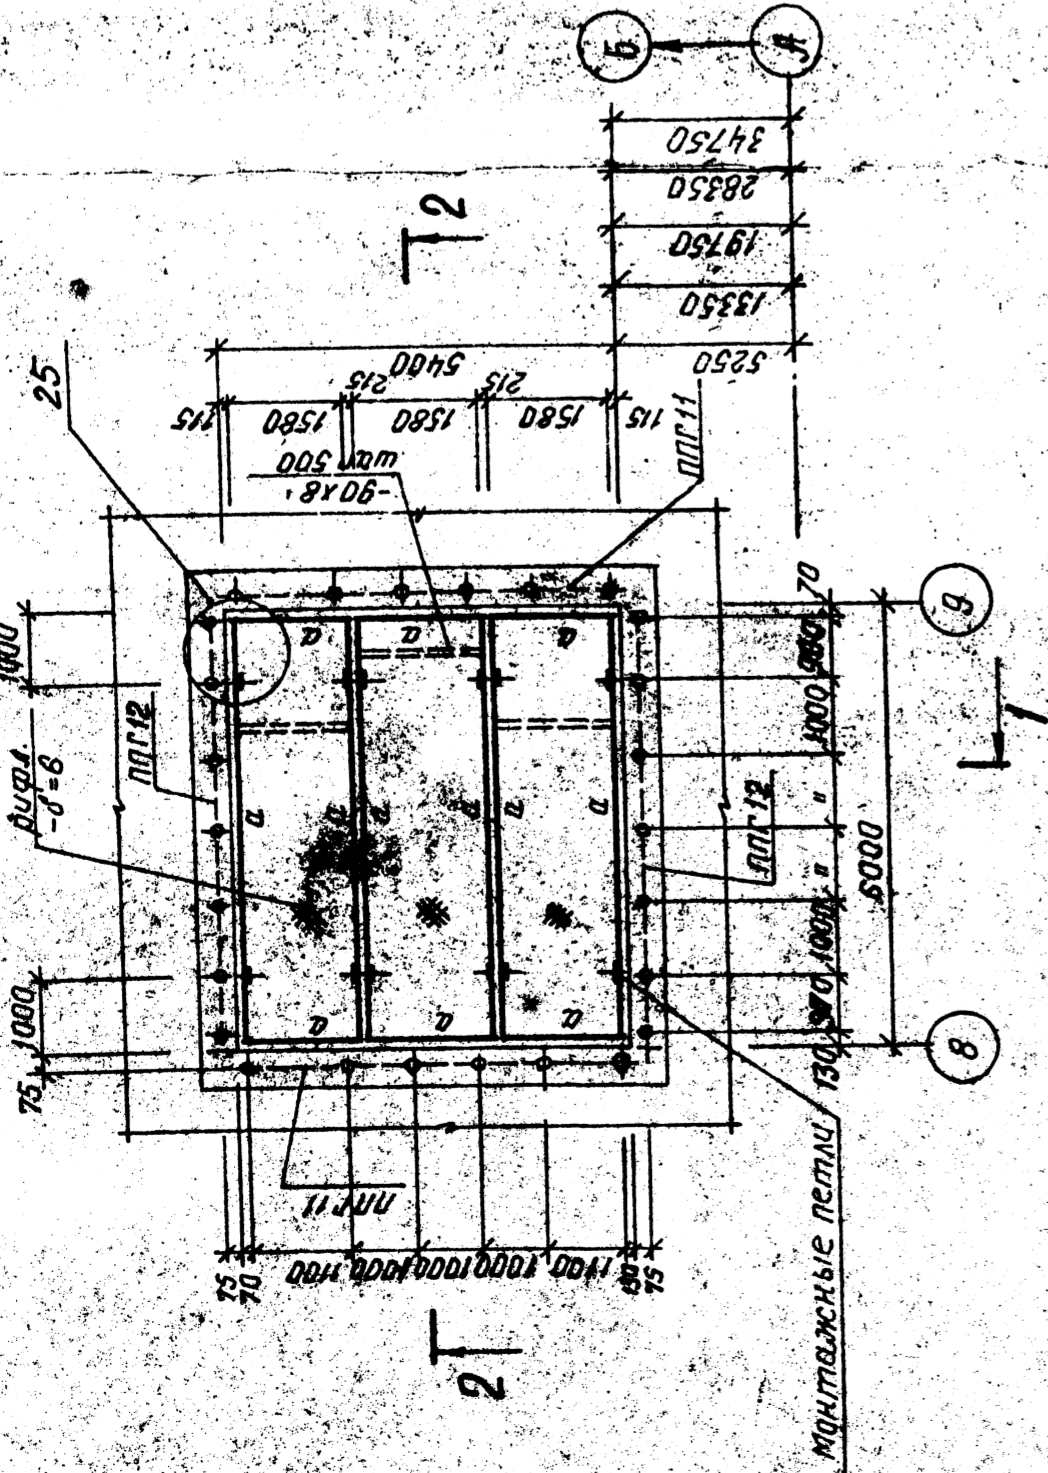

на отм. 9.600
(всего шт. 4)

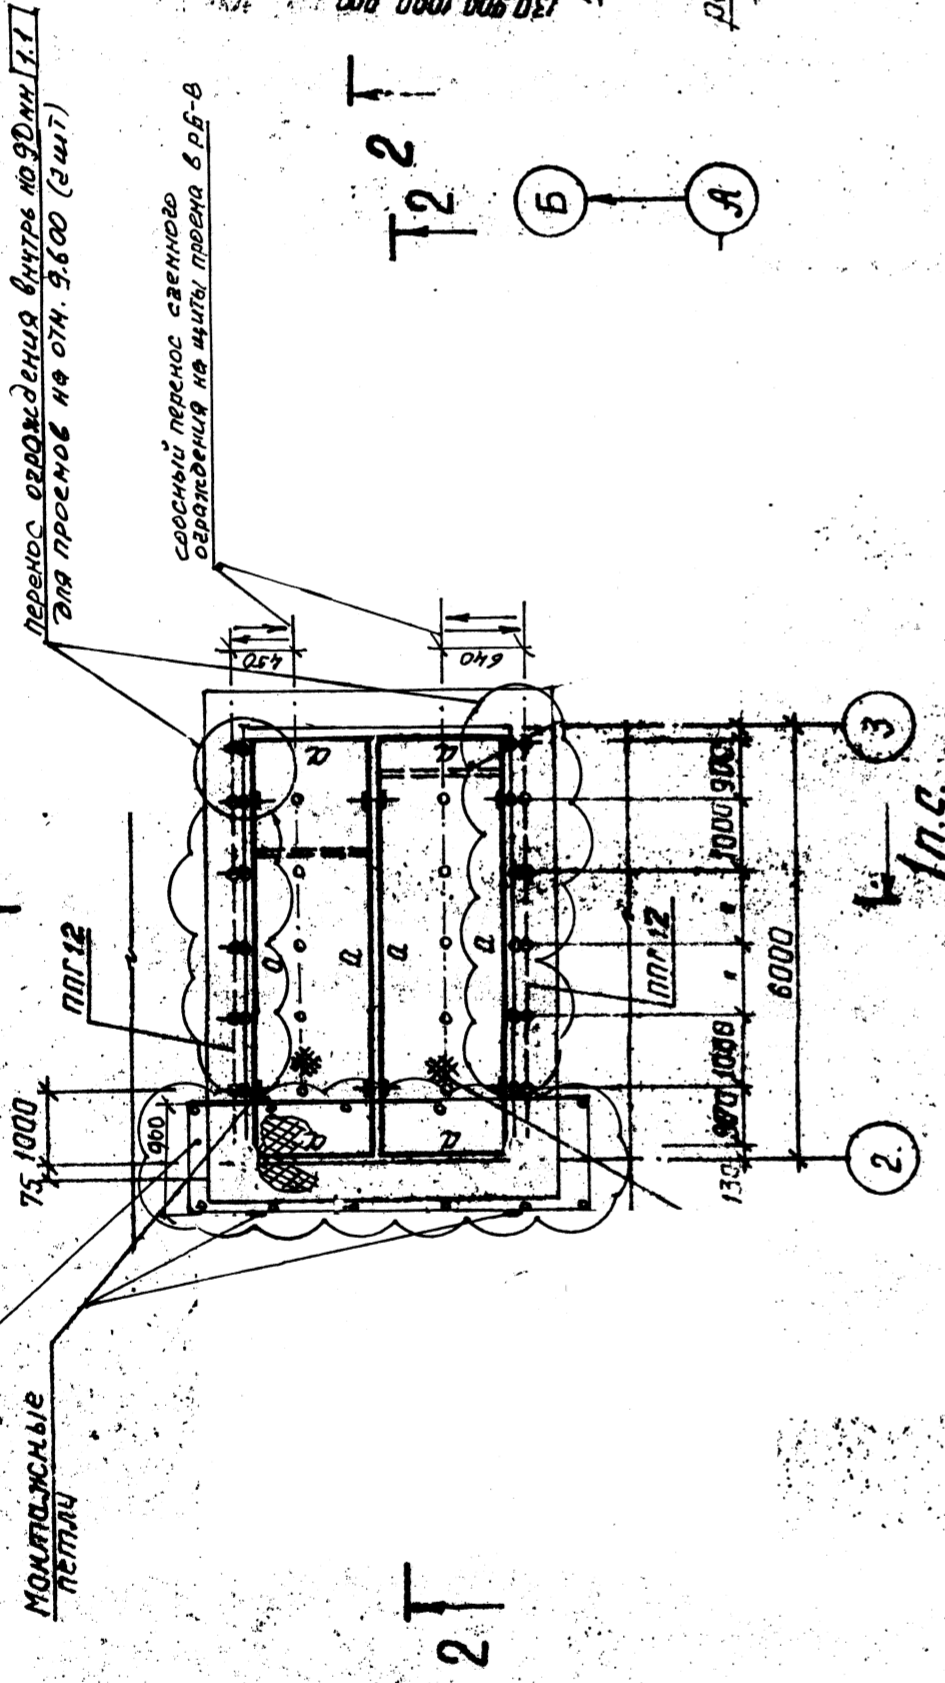

на отм. 14.400
(всего шт. 1)

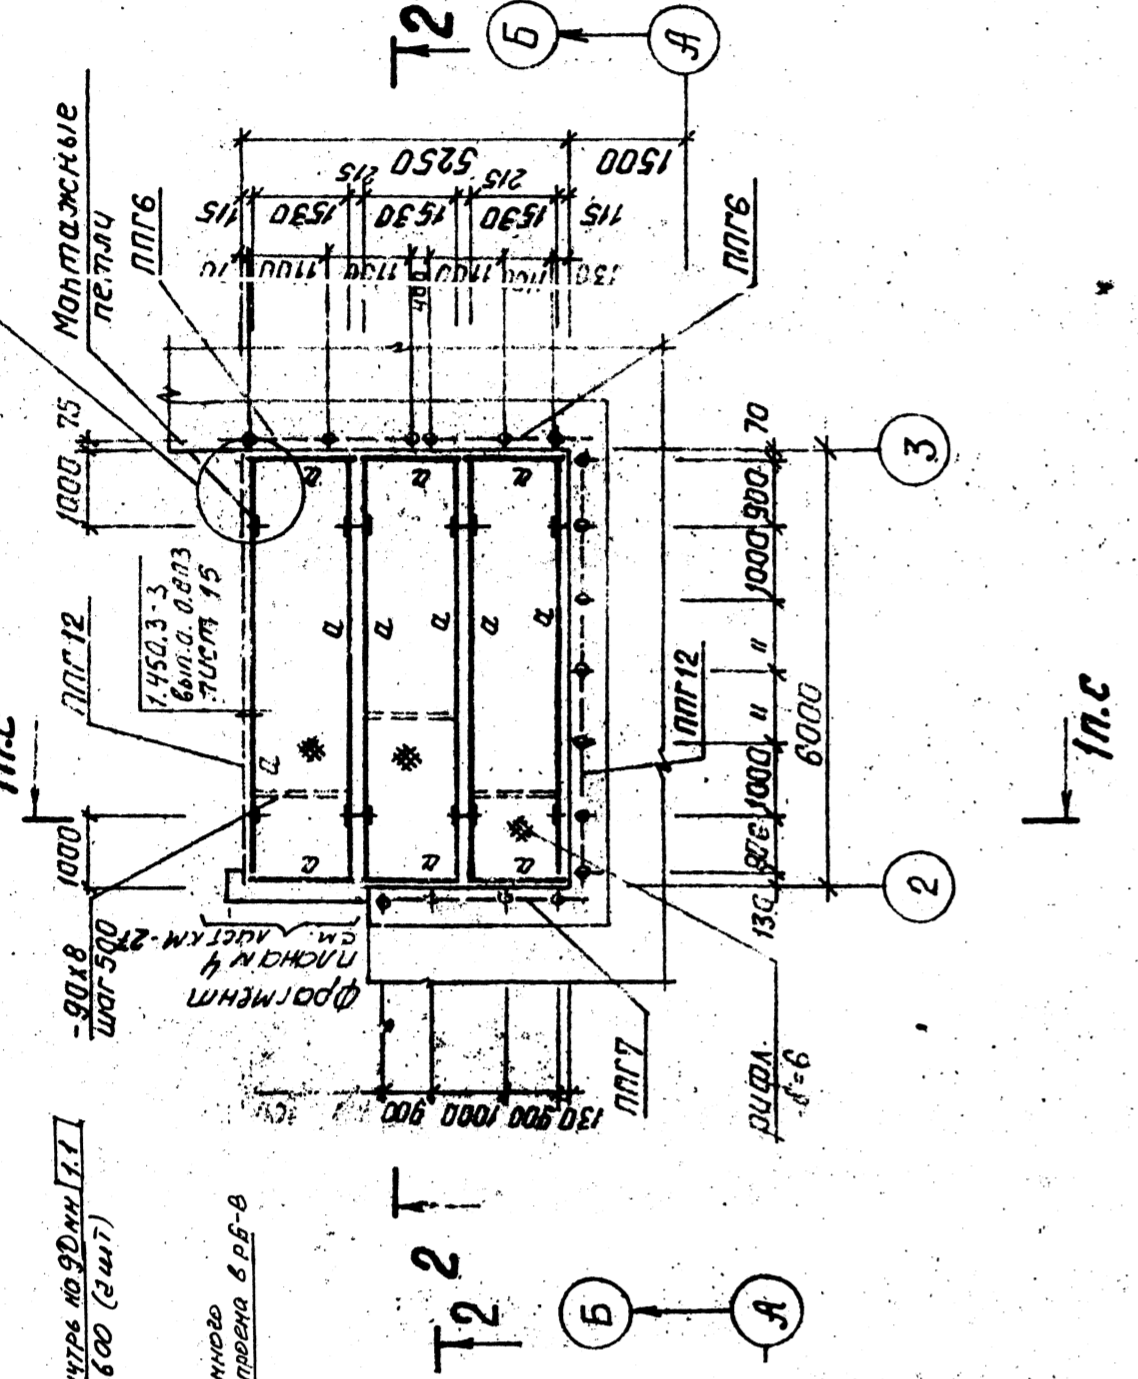







Разработал: инженер ГАН ЗЭП
Руководитель ГАН ЗЭП
Согласовано:
Г.А.Касимов


на отм. 9.600
(всего шт. 3)

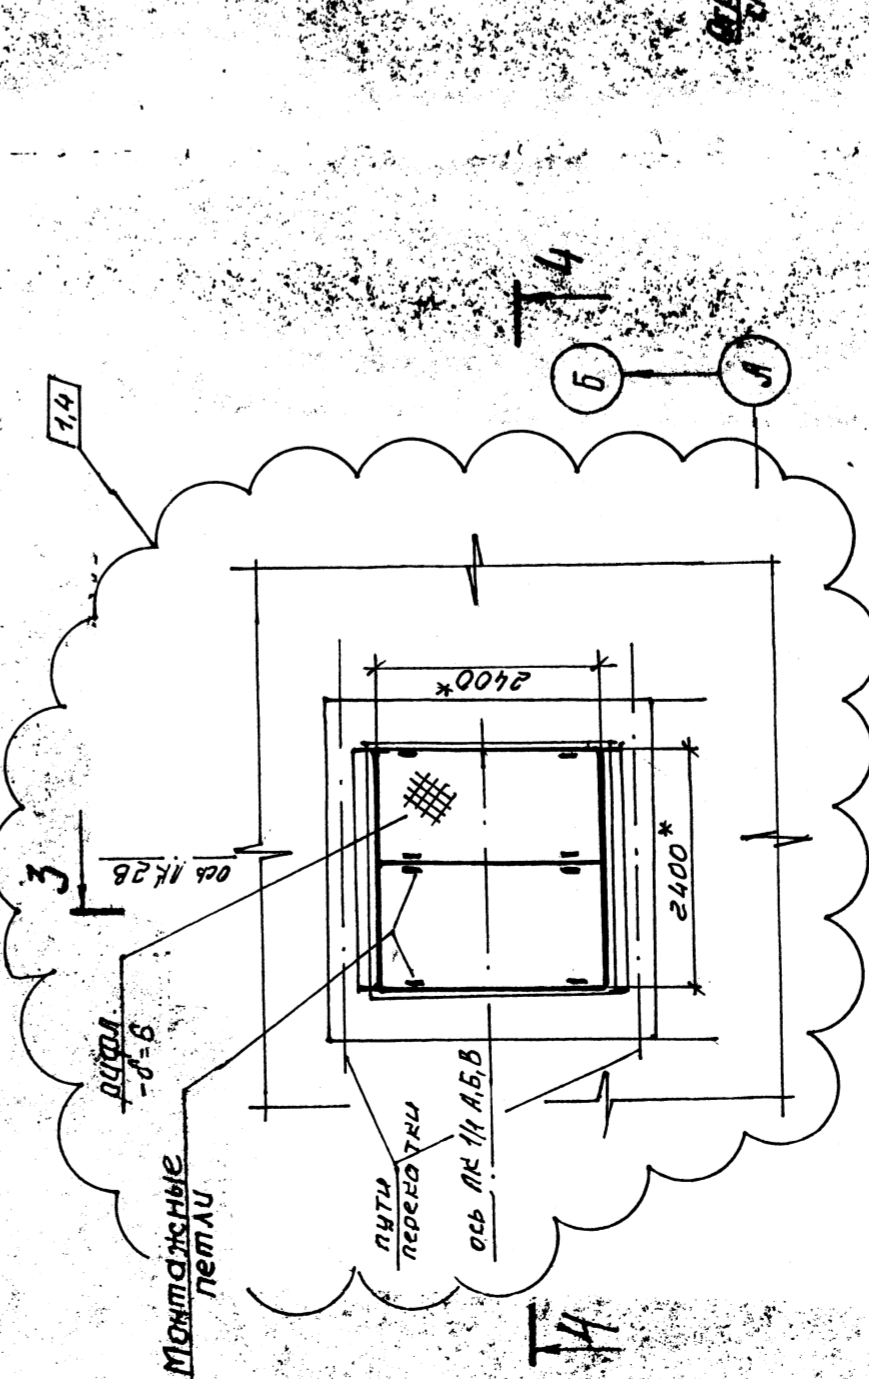

на отм. 14.400
(всего шт. 1)

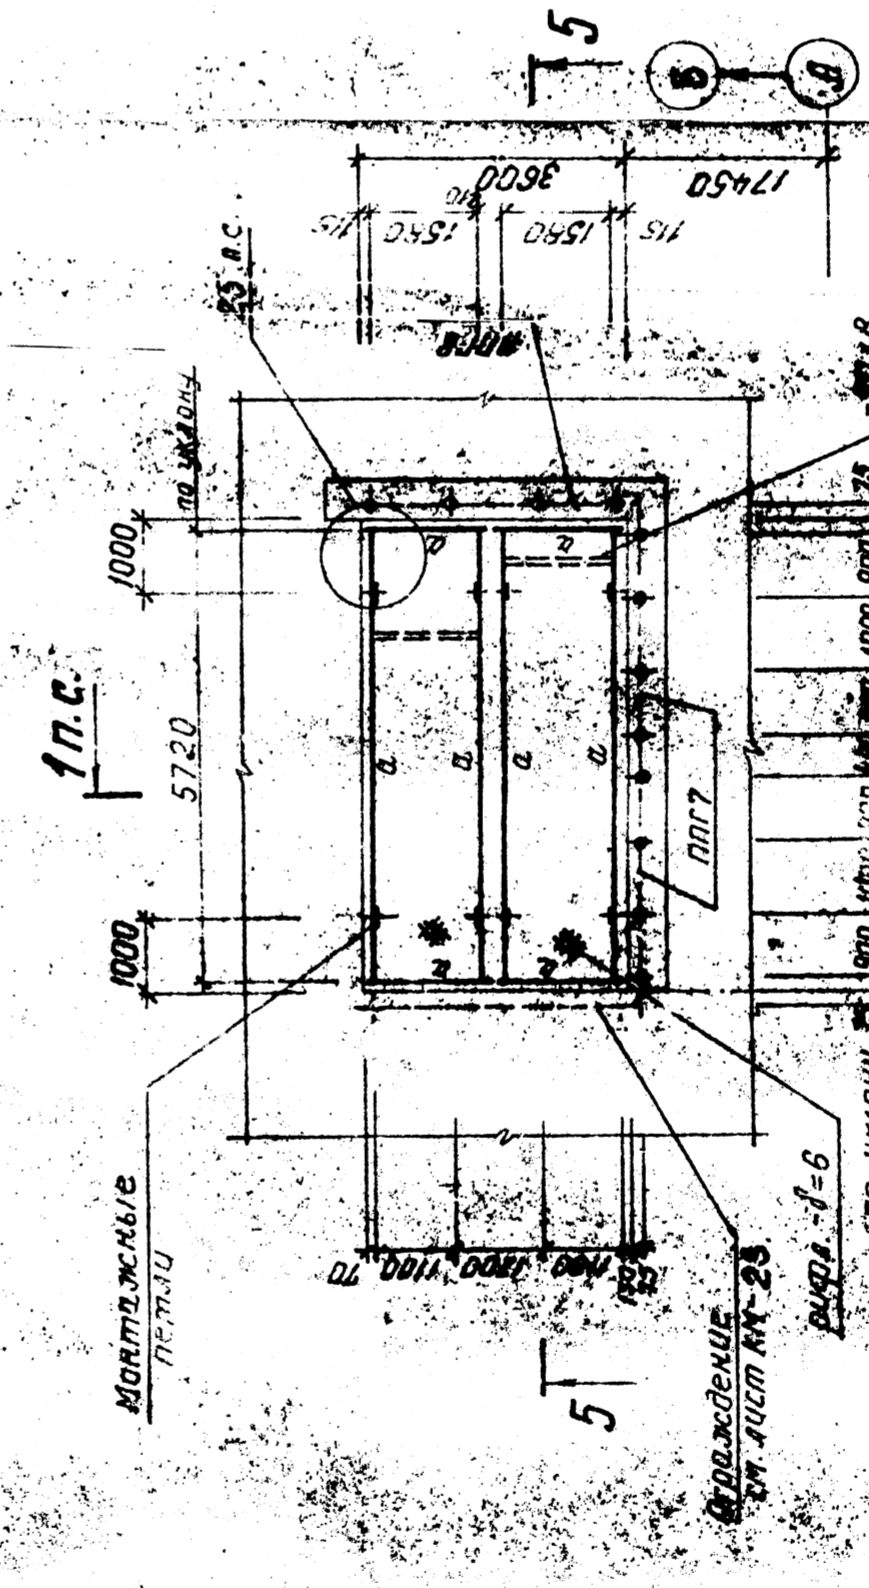

на отм. 14.400
(всего шт. 1)

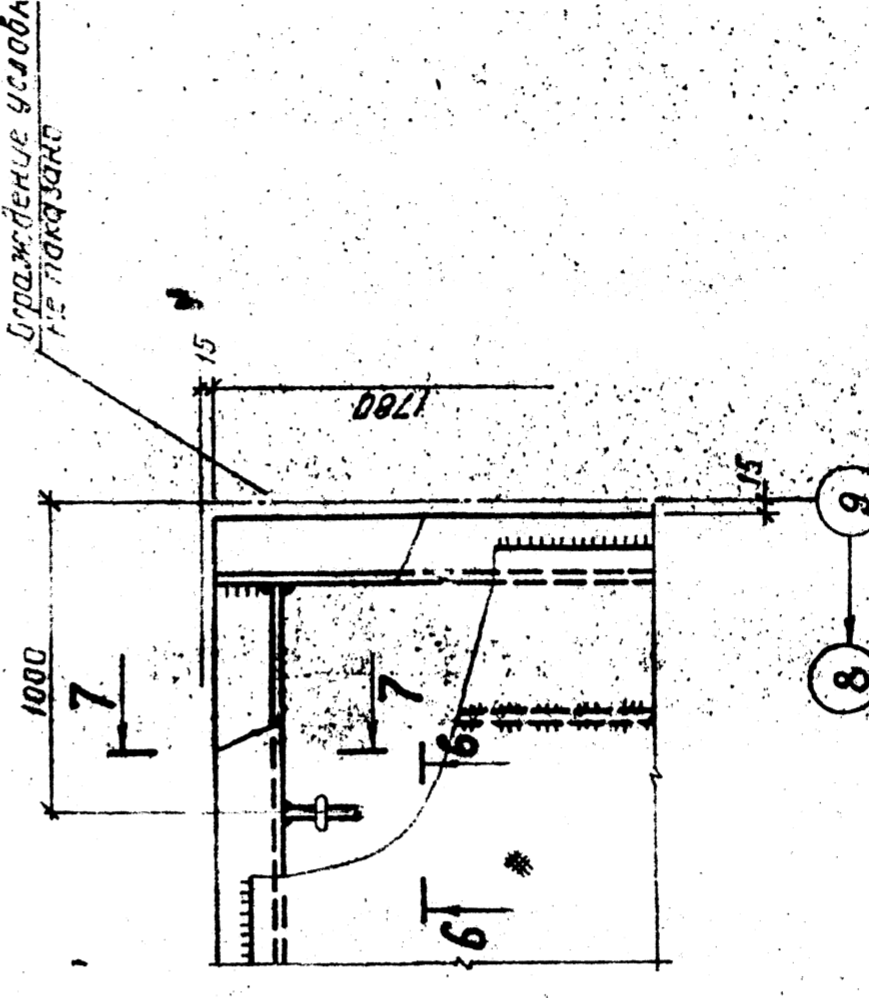

