


Согласовано

118Э3А-31UEC-143-НВ_ИЗМ.1_№307-13

Изм. №	№ подл.	Подп. и дата	Взам. инв. №
2.17	4	14.11.13	

Перевод

Кириян

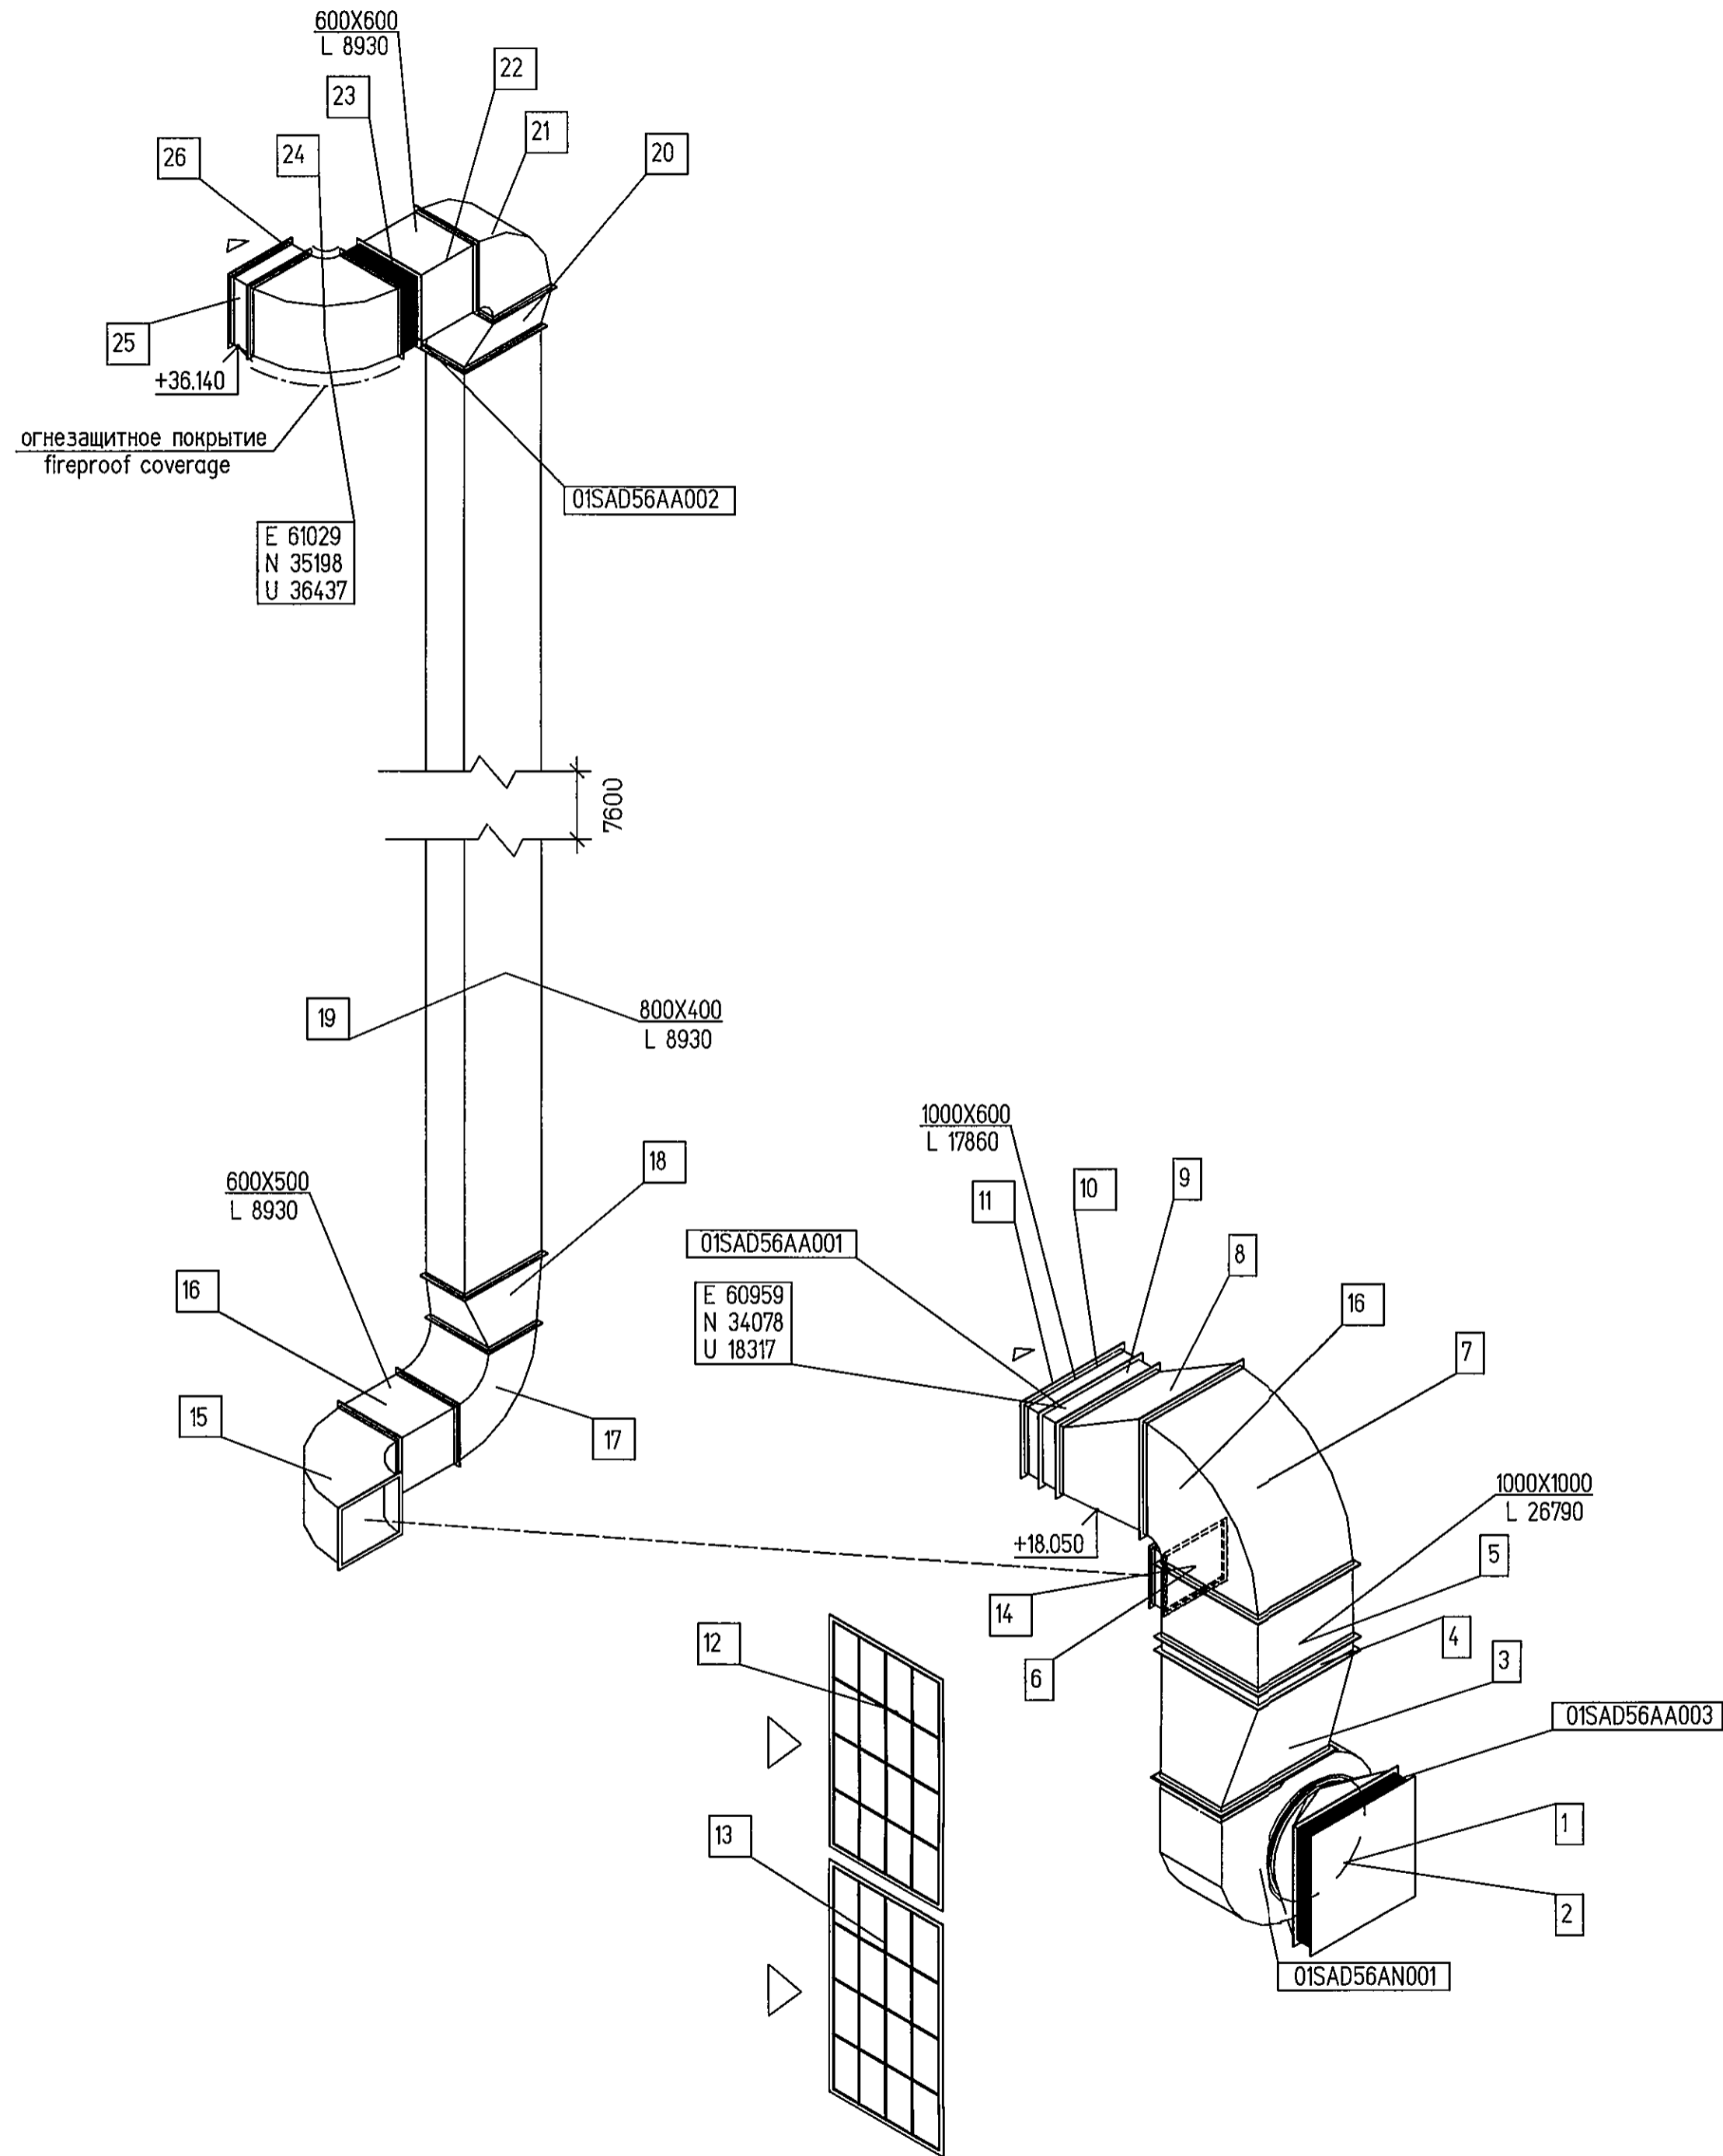

Статус документа/DOCUMENT STATUS:									
5									
4									
3									
2									
1	Доработка решений/Adaptation of solutions				Исход.	Внесено	Проверено	10.13	
Изм. Rev.	Описание Description				Разработан Prepared	Проверил Checked	Утвердил Approved	Дата Date	
Заказчик Customer	ОАО «Э.ОН Россия» E.ON Russia OJSC				Подрядчик Contractor		ЗАО «Энергопроект» Energoprojekt CJSC		
Наименование проекта Project title									
Строительство 3-го энергоблока на базе ПСУ-800 филиала "Березовская ГРЭС" ОАО "Э.ОН Россия" Construction of the 3-rd power unit based on STU-800 of the branch Berzovskaya GRES of JSC E.ON Russia									
ID-Поставщика Contractor ID BG3-01UEC-SAC-HV-10-25-085									
01UEC-SAC									
Разработан Prepared	Царков Tsarkov	Исход.	10.13.	Наименование документа/Document title					
Проверил Checked	Привольнева Privolneva	Внесено	10.13	Узел приема топлива. Вентиляция и кондиционирование воздуха. Схема системы 01SAD56 Fuel intake facility. Ventilation and air conditioning. System diagram 01SAD56					
Н.контр. N.Control	Сорокина Sorokina	Сей	10.13						
Утвердил Approved	Кожина Kozhina	Проверено	10.13						
Субконтрактор Subcontractor				Субподрядчик Subcontractor				Лист 1 of Sheets 1	
ЗАРУБЕЖЭНЕРГОПРОЕКТ				ТЕПЛОЭЛЕКТРОПРОЕКТ				Стадия Stage P/W	
Инв. №подл./Original inventory №. 143-HV								Формат Format A2	
Данный чертеж не подлежит копированию или передаче другим организациям или лицам без разрешения ОАО "Зарубежэнергопроект". Copying of this drawing or giving it to other organizations or persons without Zarubezhenergo projekt permission is forbidden									

Формат A2