
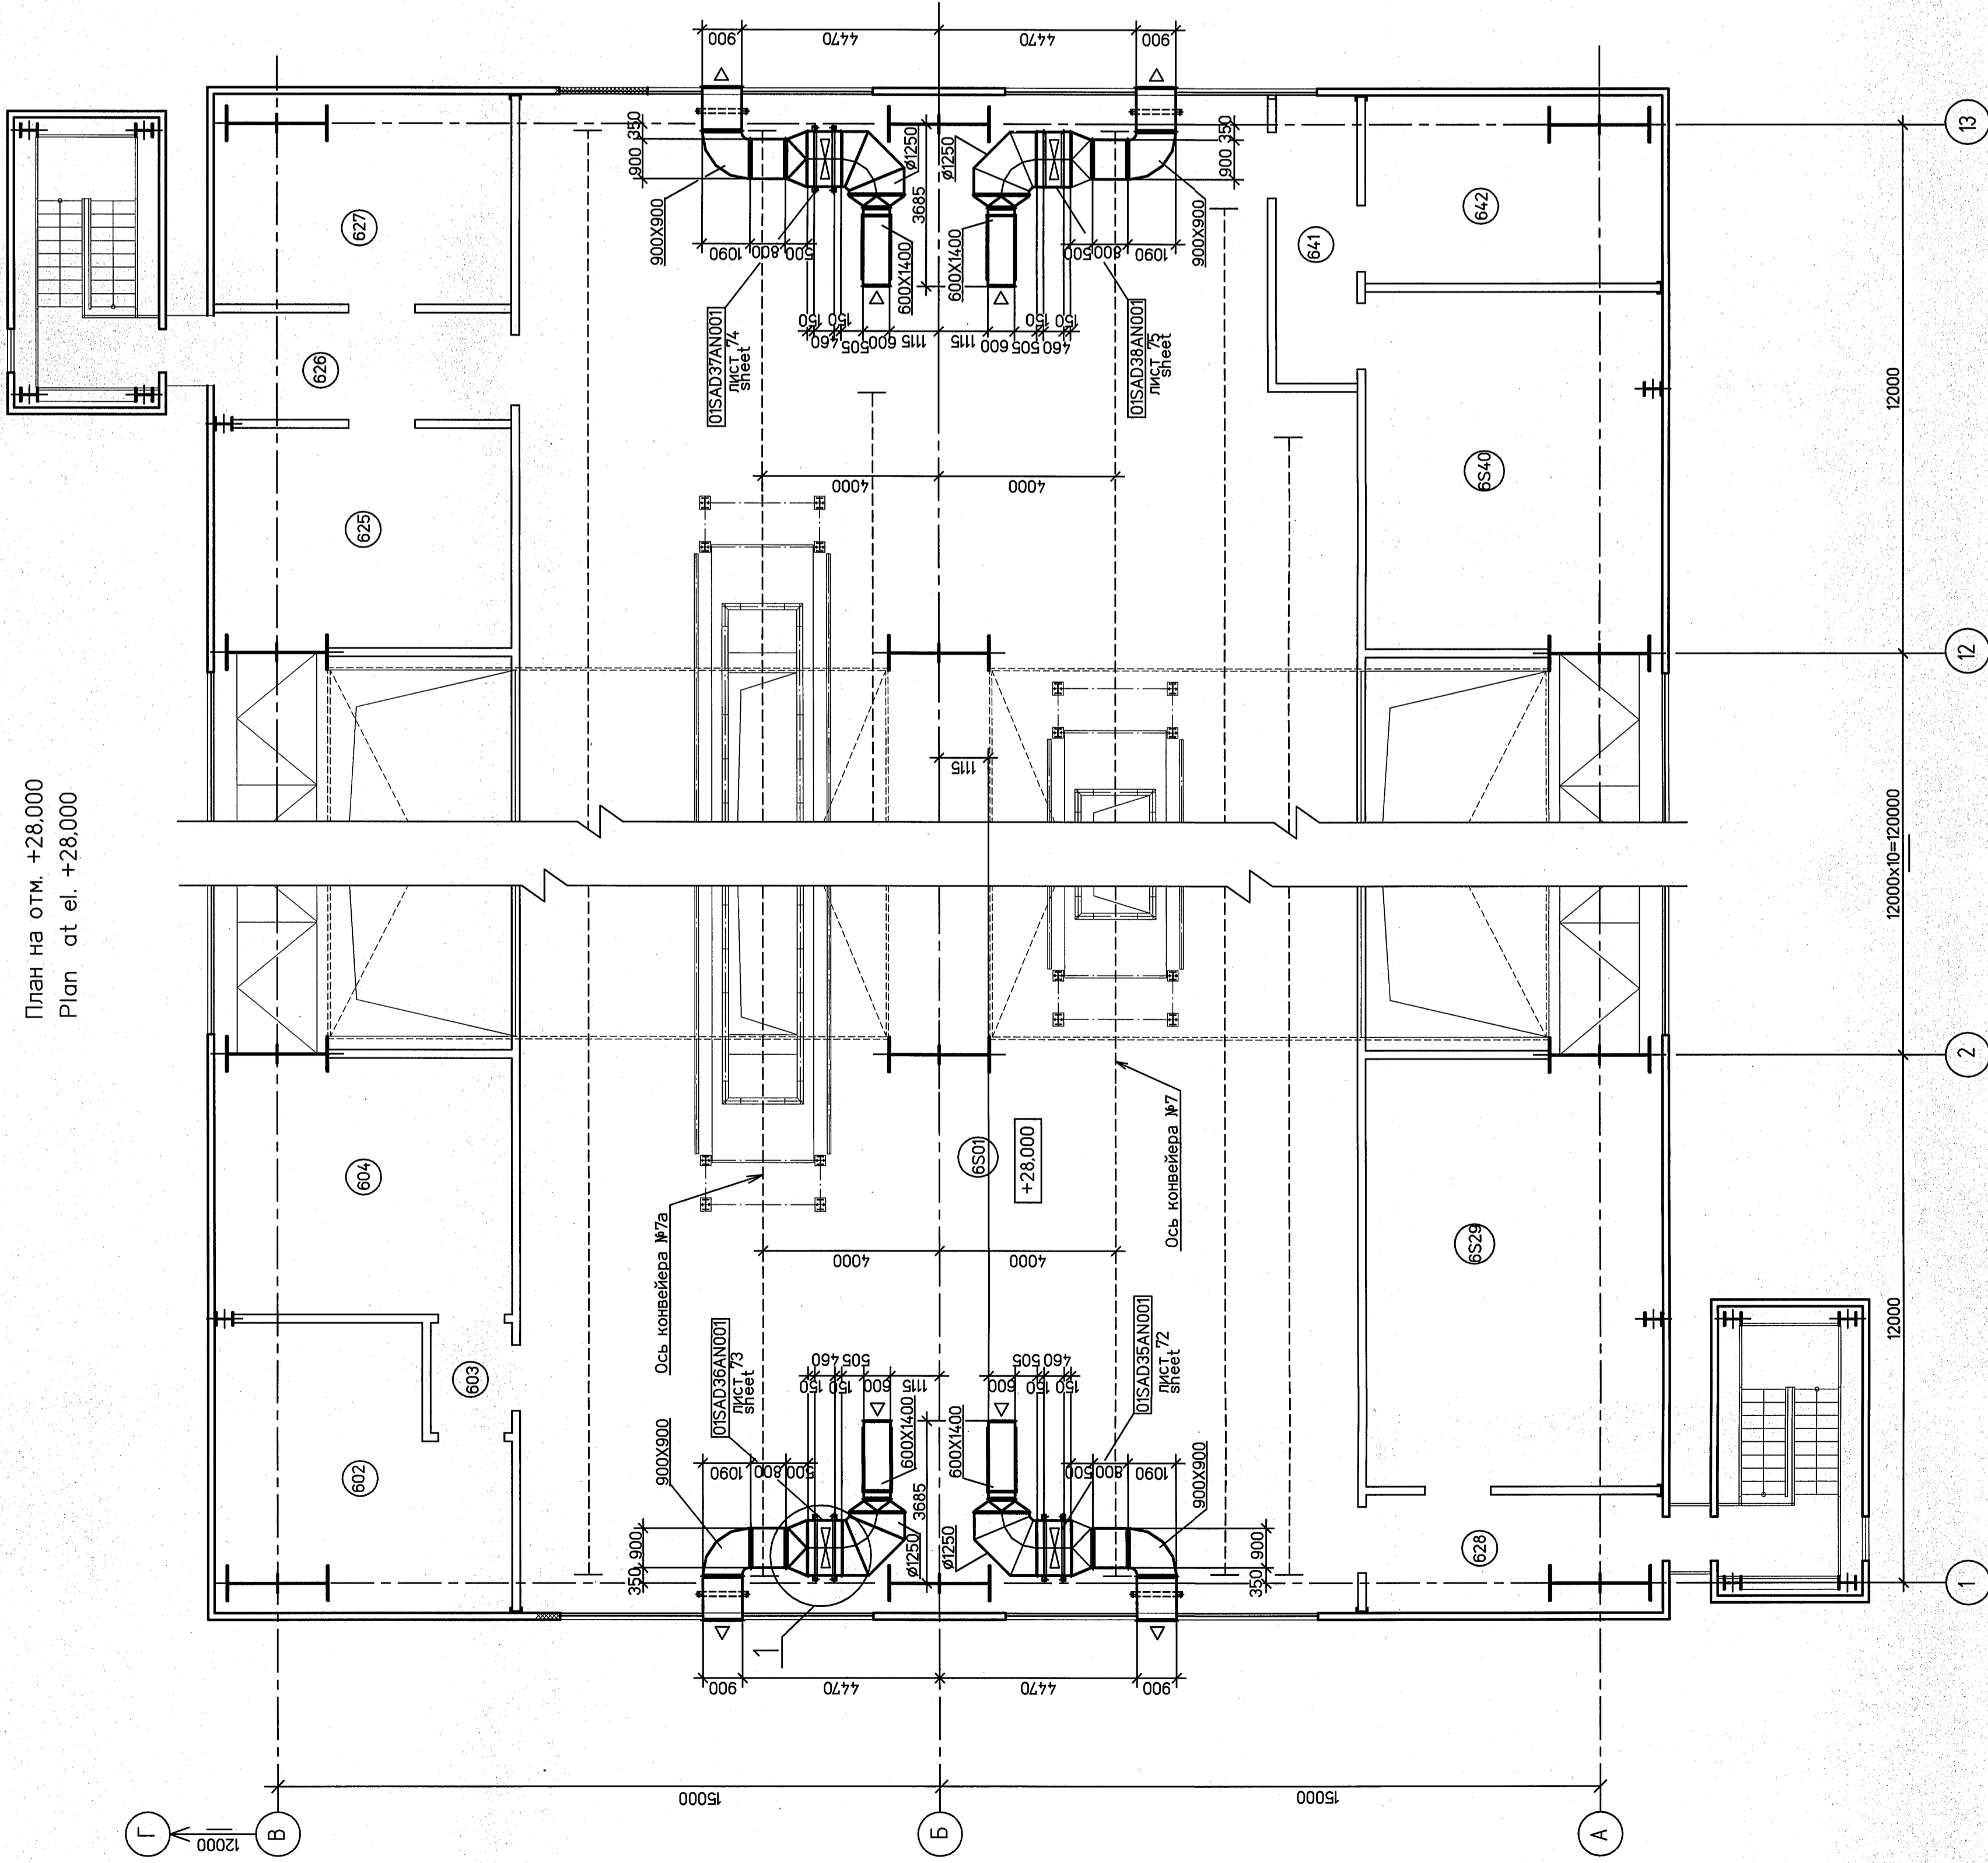
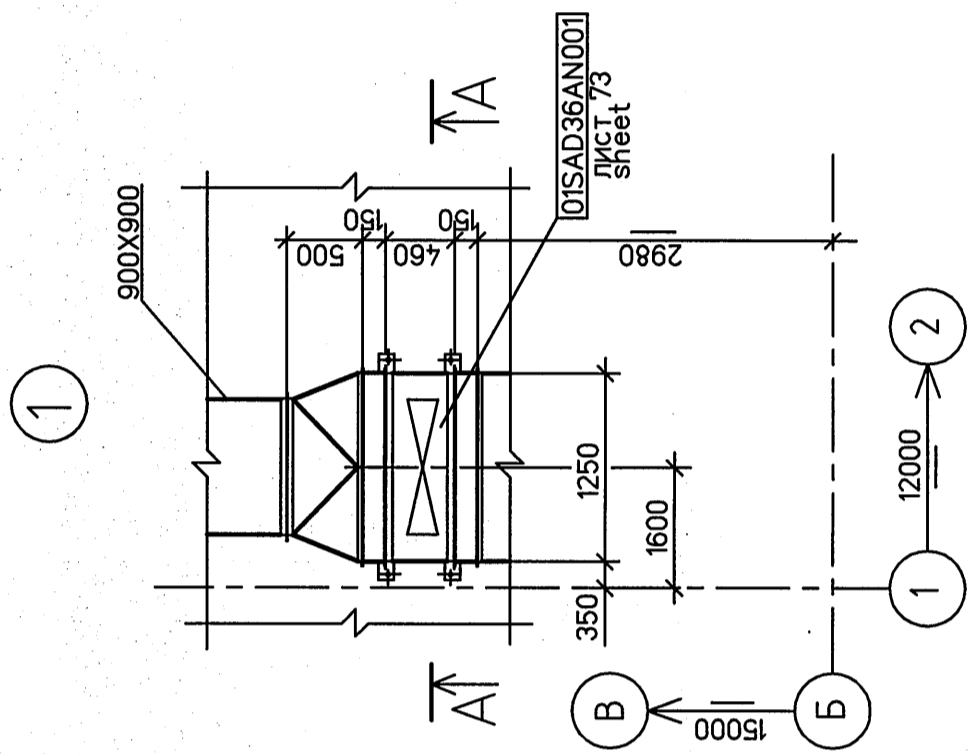


Экспликация помещений
List of rooms

Номер помещ. Room No.	Наименование Description	Мат. цен Room category	Площадь Area, m ²
1	2	4	3
План на отк. +20,000 Plan of fl. +20,000			
6501	Помещение галерей реверсивных кофеваров Reversible conveyor galleries room	B1	2965,0
602	Приточная вентиляция Plenum air ventilation chamber		38,8
603	Тамбур-шлюз Air-lock	-	4,6
604	Помещение ВП CM room	B4	39,3
625	Приточная вентиляция Plenum air ventilation chamber	Д	39,5
626	Тамбур-шлюз Air-lock		13,4
627	Помещение ВП CM room	B4	35,2
628	Тамбур-шлюз Air-lock	-	18,0
6529	Вытяжная вентиляция Exhaust air ventilation chamber	B1	65,4
6540	Вытяжная вентиляция Exhaust air ventilation chamber	B1	55,4
641	Тамбур-шлюз Air-lock	-	12,1
642	Приточная вентиляция Plenum air ventilation chamber	Д	28,1

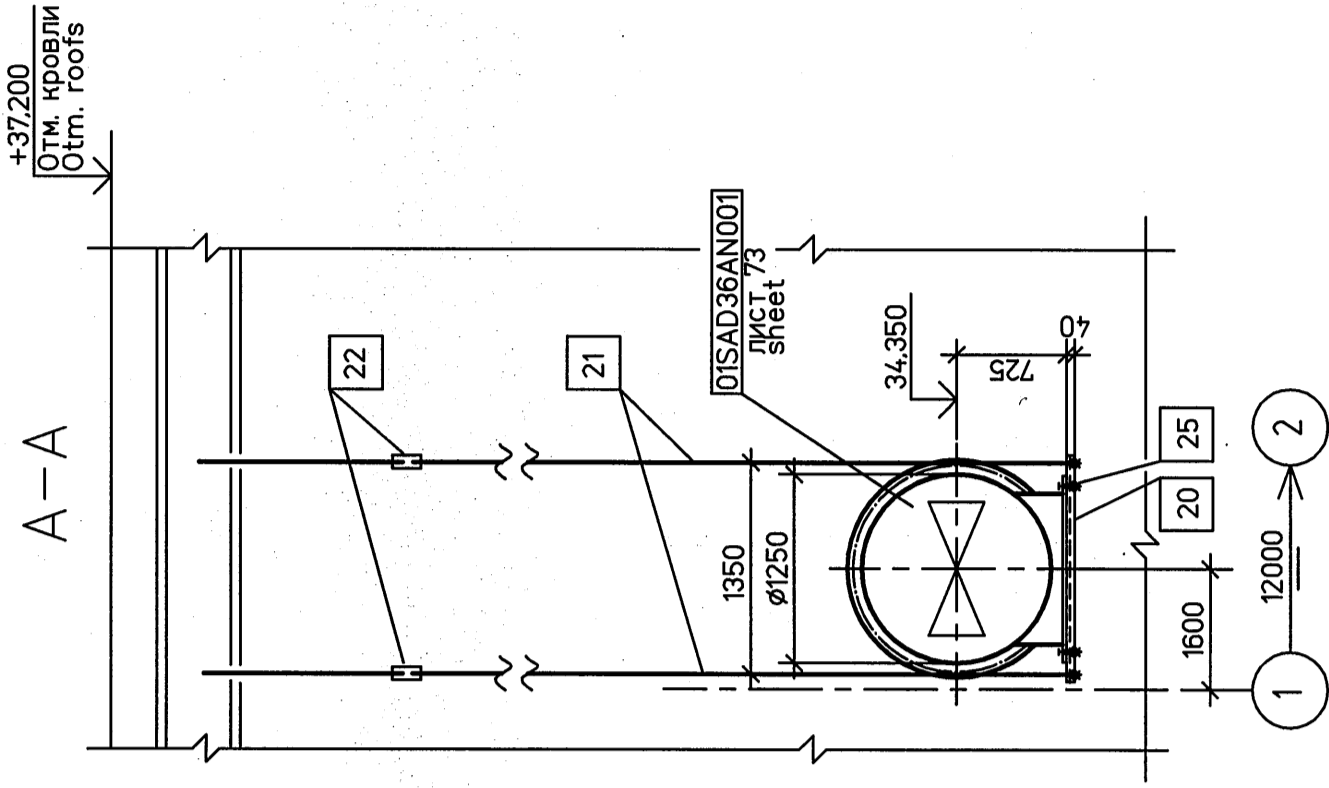

Крепежные элементы систем 01SAD35-01SAD38 – смотрите позиции 20-25 спецификаций

Fasteners of systems 01SAD35-01SAD38 – you watch positions of 20-25 specifications

to sheets 72-75

[illegible]