
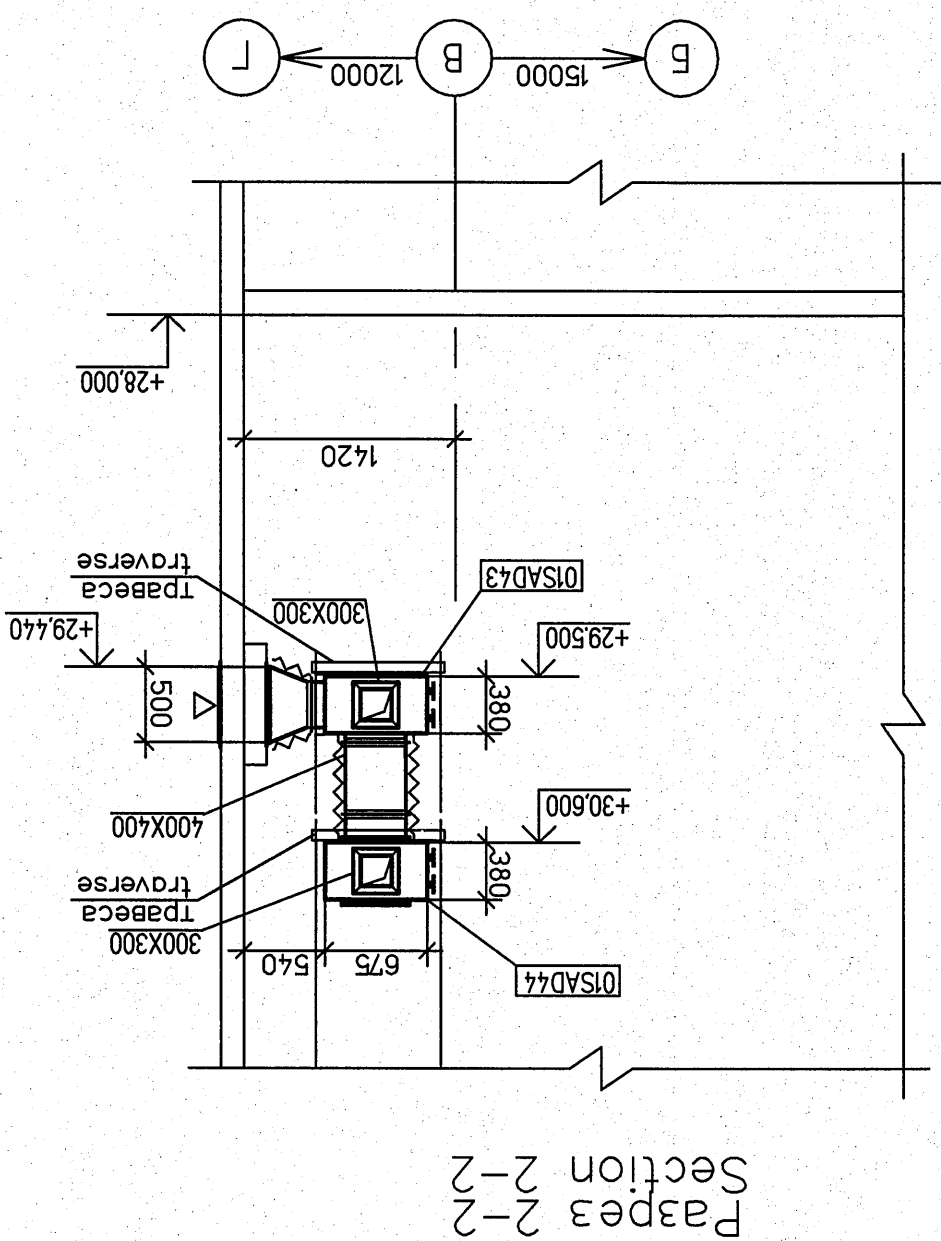


1. The first step in the process is to identify the problem or issue that needs to be addressed. This involves gathering information and understanding the context of the problem.

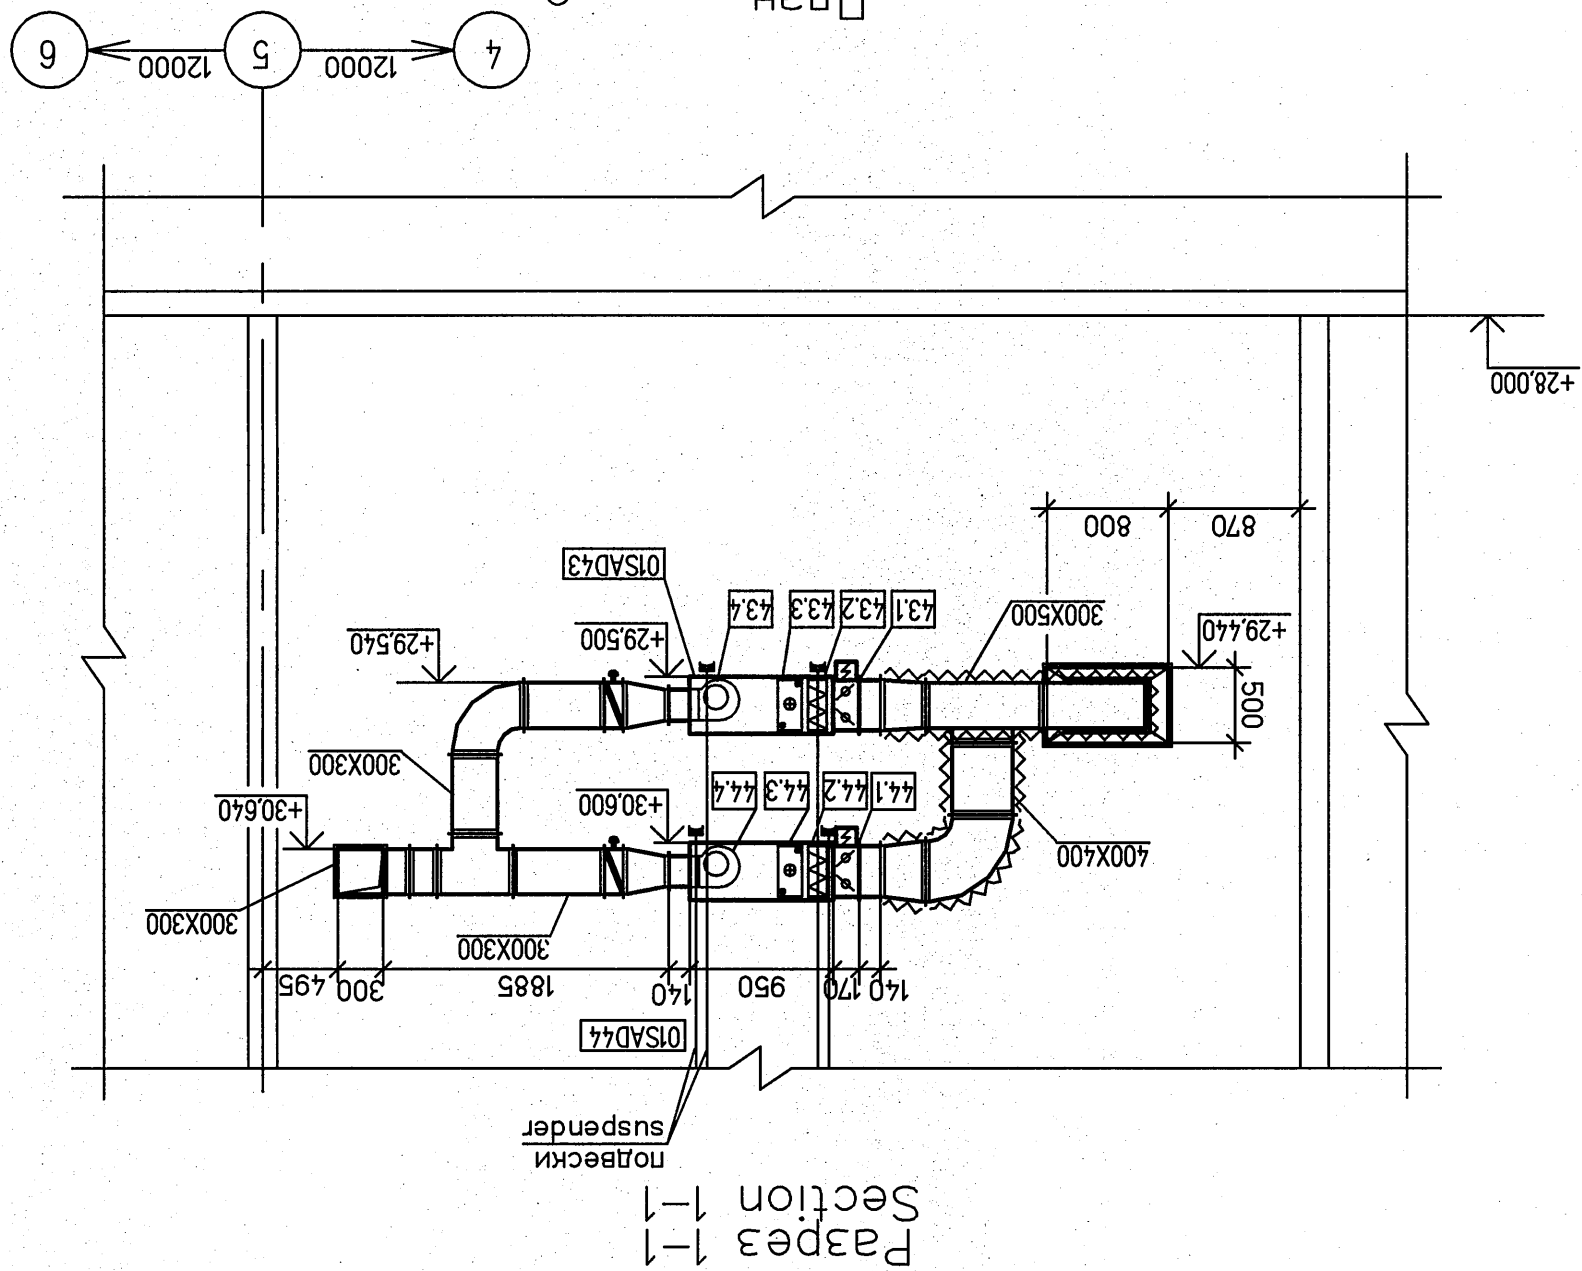

Экспликация установок/List of the plants					
1	2	3	4	5	6
Pos.	Обозначение	Наименование	Кол.	Масса	Примечание/Remark
Poses.	Designation	Name	Qty.	Mass of unit/kg	

Rev.	Корректур	Описание	Подготовлено	Проверено	Утверждено	Дата
1		Доработка решений/Adaptation of solutions	DE	Shog	Виз -	13.15
2						
3						
4						
5						

Project title	Наименование проекта		Фамилия	Имя	Подпись	Дата	ID-Номер заявки	BG3-01UEC-SAC-HV-11-64-032	
Construction of the 3-rd power unit based on STU-800 of the branch Berezovskaya GRES of JSC E.ON Russia	Спроектировано на базе ПЧУ-800 компании "Берёзовская ГРЭС" ОАО "ЭОН Россия"		Подпись	Дата	Подпись	Дата	KKS	01UEC-SAC	Наименование документа/Document title
	Проверен	Копия	Проверен	Копия	Проверен	Копия	03.15	03.15	Узел приема топлива Вентиляция кабельных помещений.
	Проверен	Копия	Проверен	Копия	Проверен	Копия	03.15	03.15	Установка систем 01SAD43, 01SAD44
	Утвержден	Копия	Утвержден	Копия	Утвержден	Копия	03.15	03.15	Fuel intake facility, Cable rooms ventilation, installation of systems 01SAD43, 01SAD44

Данный чертёж не подлежит копированию или передаче другим организациям или лицам без разрешения ОАО "Зарубежнефтепродукт".  
 Copying of this drawing or giving it to other organizations or persons without Zarnubezhnefteprodukt OJSC permission is forbidden

Формат А2