


Схема расположения элементов факверка по оси "В"  
Все незамакированные элементы из гн.П 120х5(см.С.255)

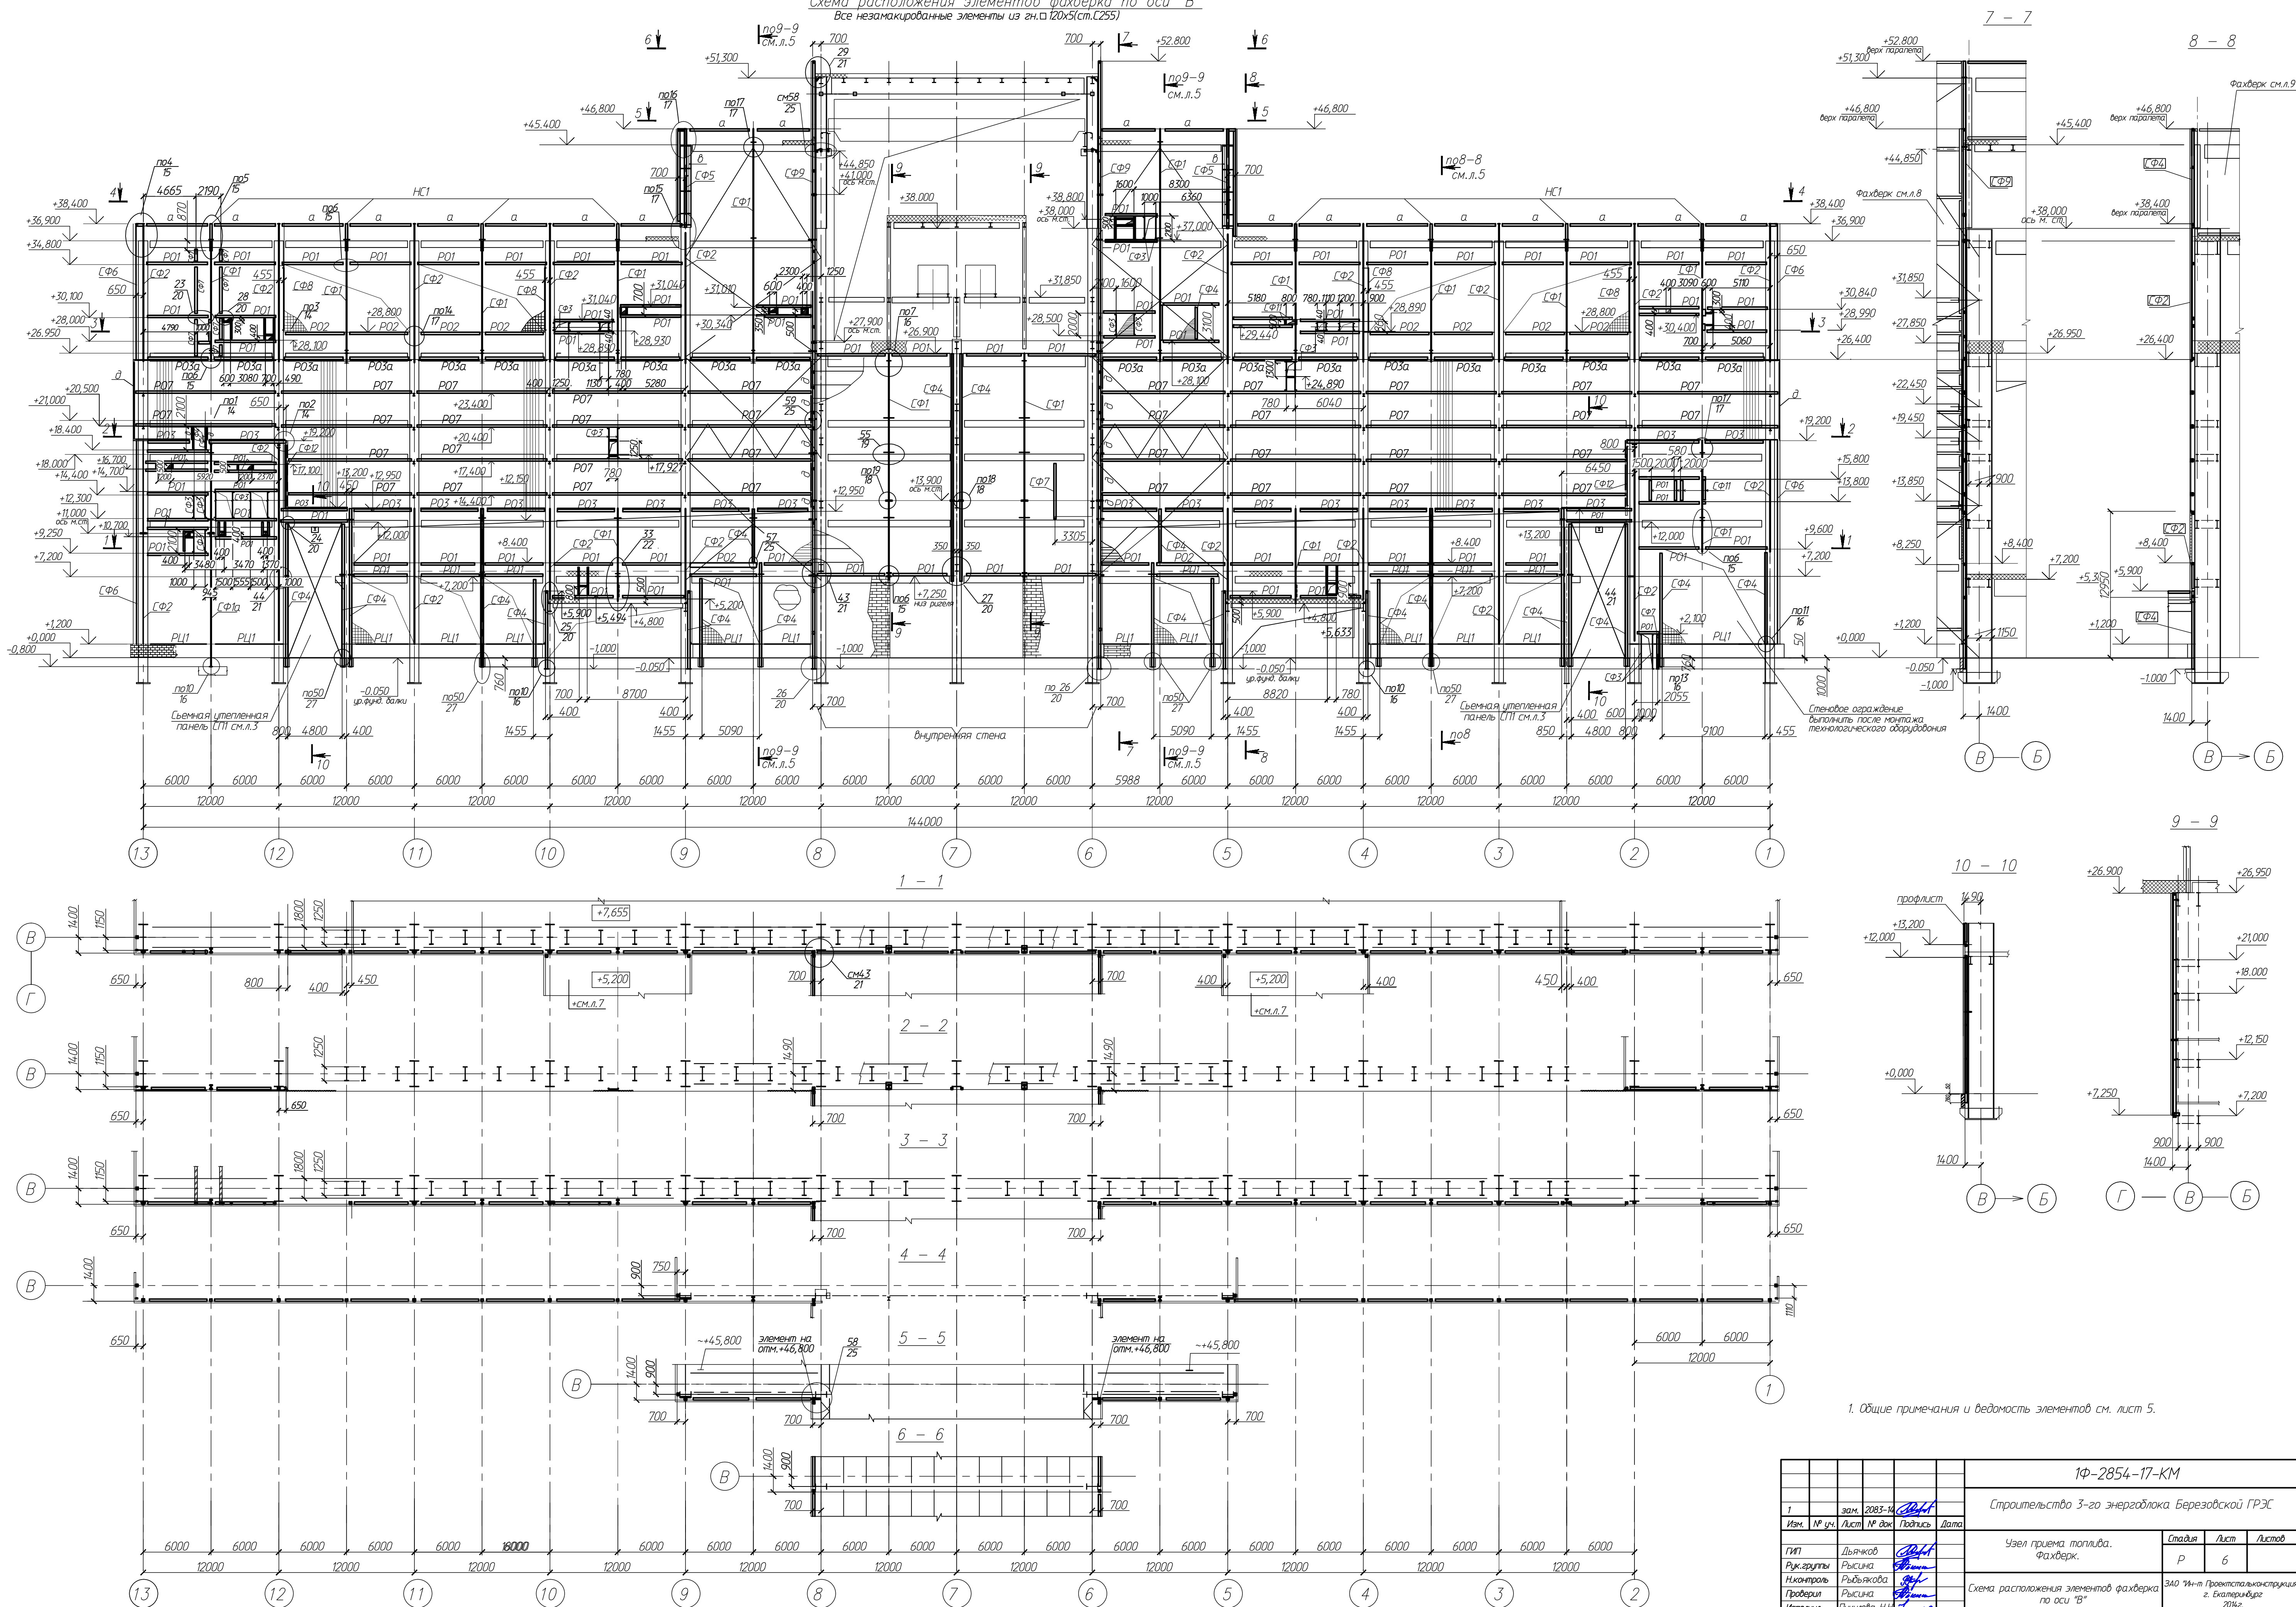

1. Общие примечания и ведомость элементов см. лист 5.

1Ф-2854-17-КМ									
1	зам.	2003-14	Подпись	Дата	Строительство 3-го энергоблока Березовской ГРЭС				
Изм.	№	уч.	Лист	№	доп.	Подпись	Дата	Узел приема топлива. Факверк.	
Гип	Льваков	Рыкина	Рыкина	Рыкина	Рыкина	Рыкина	Рыкина	Стация	Лист
Рис.	Рыкина	Рыкина	Рыкина	Рыкина	Рыкина	Рыкина	Рыкина	Р	6
Провер.	Рыкина	Рыкина	Рыкина	Рыкина	Рыкина	Рыкина	Рыкина	Листов	
Исполн.	Рыкина	Рыкина	Рыкина	Рыкина	Рыкина	Рыкина	Рыкина	340 "И-П Проектная конструкция" г. Екатеринбург 2014г.	