

Схема расположения элементов фахверка по оси "9"

Все незамакированные элементы из гн.д 120х5(ст.С255)

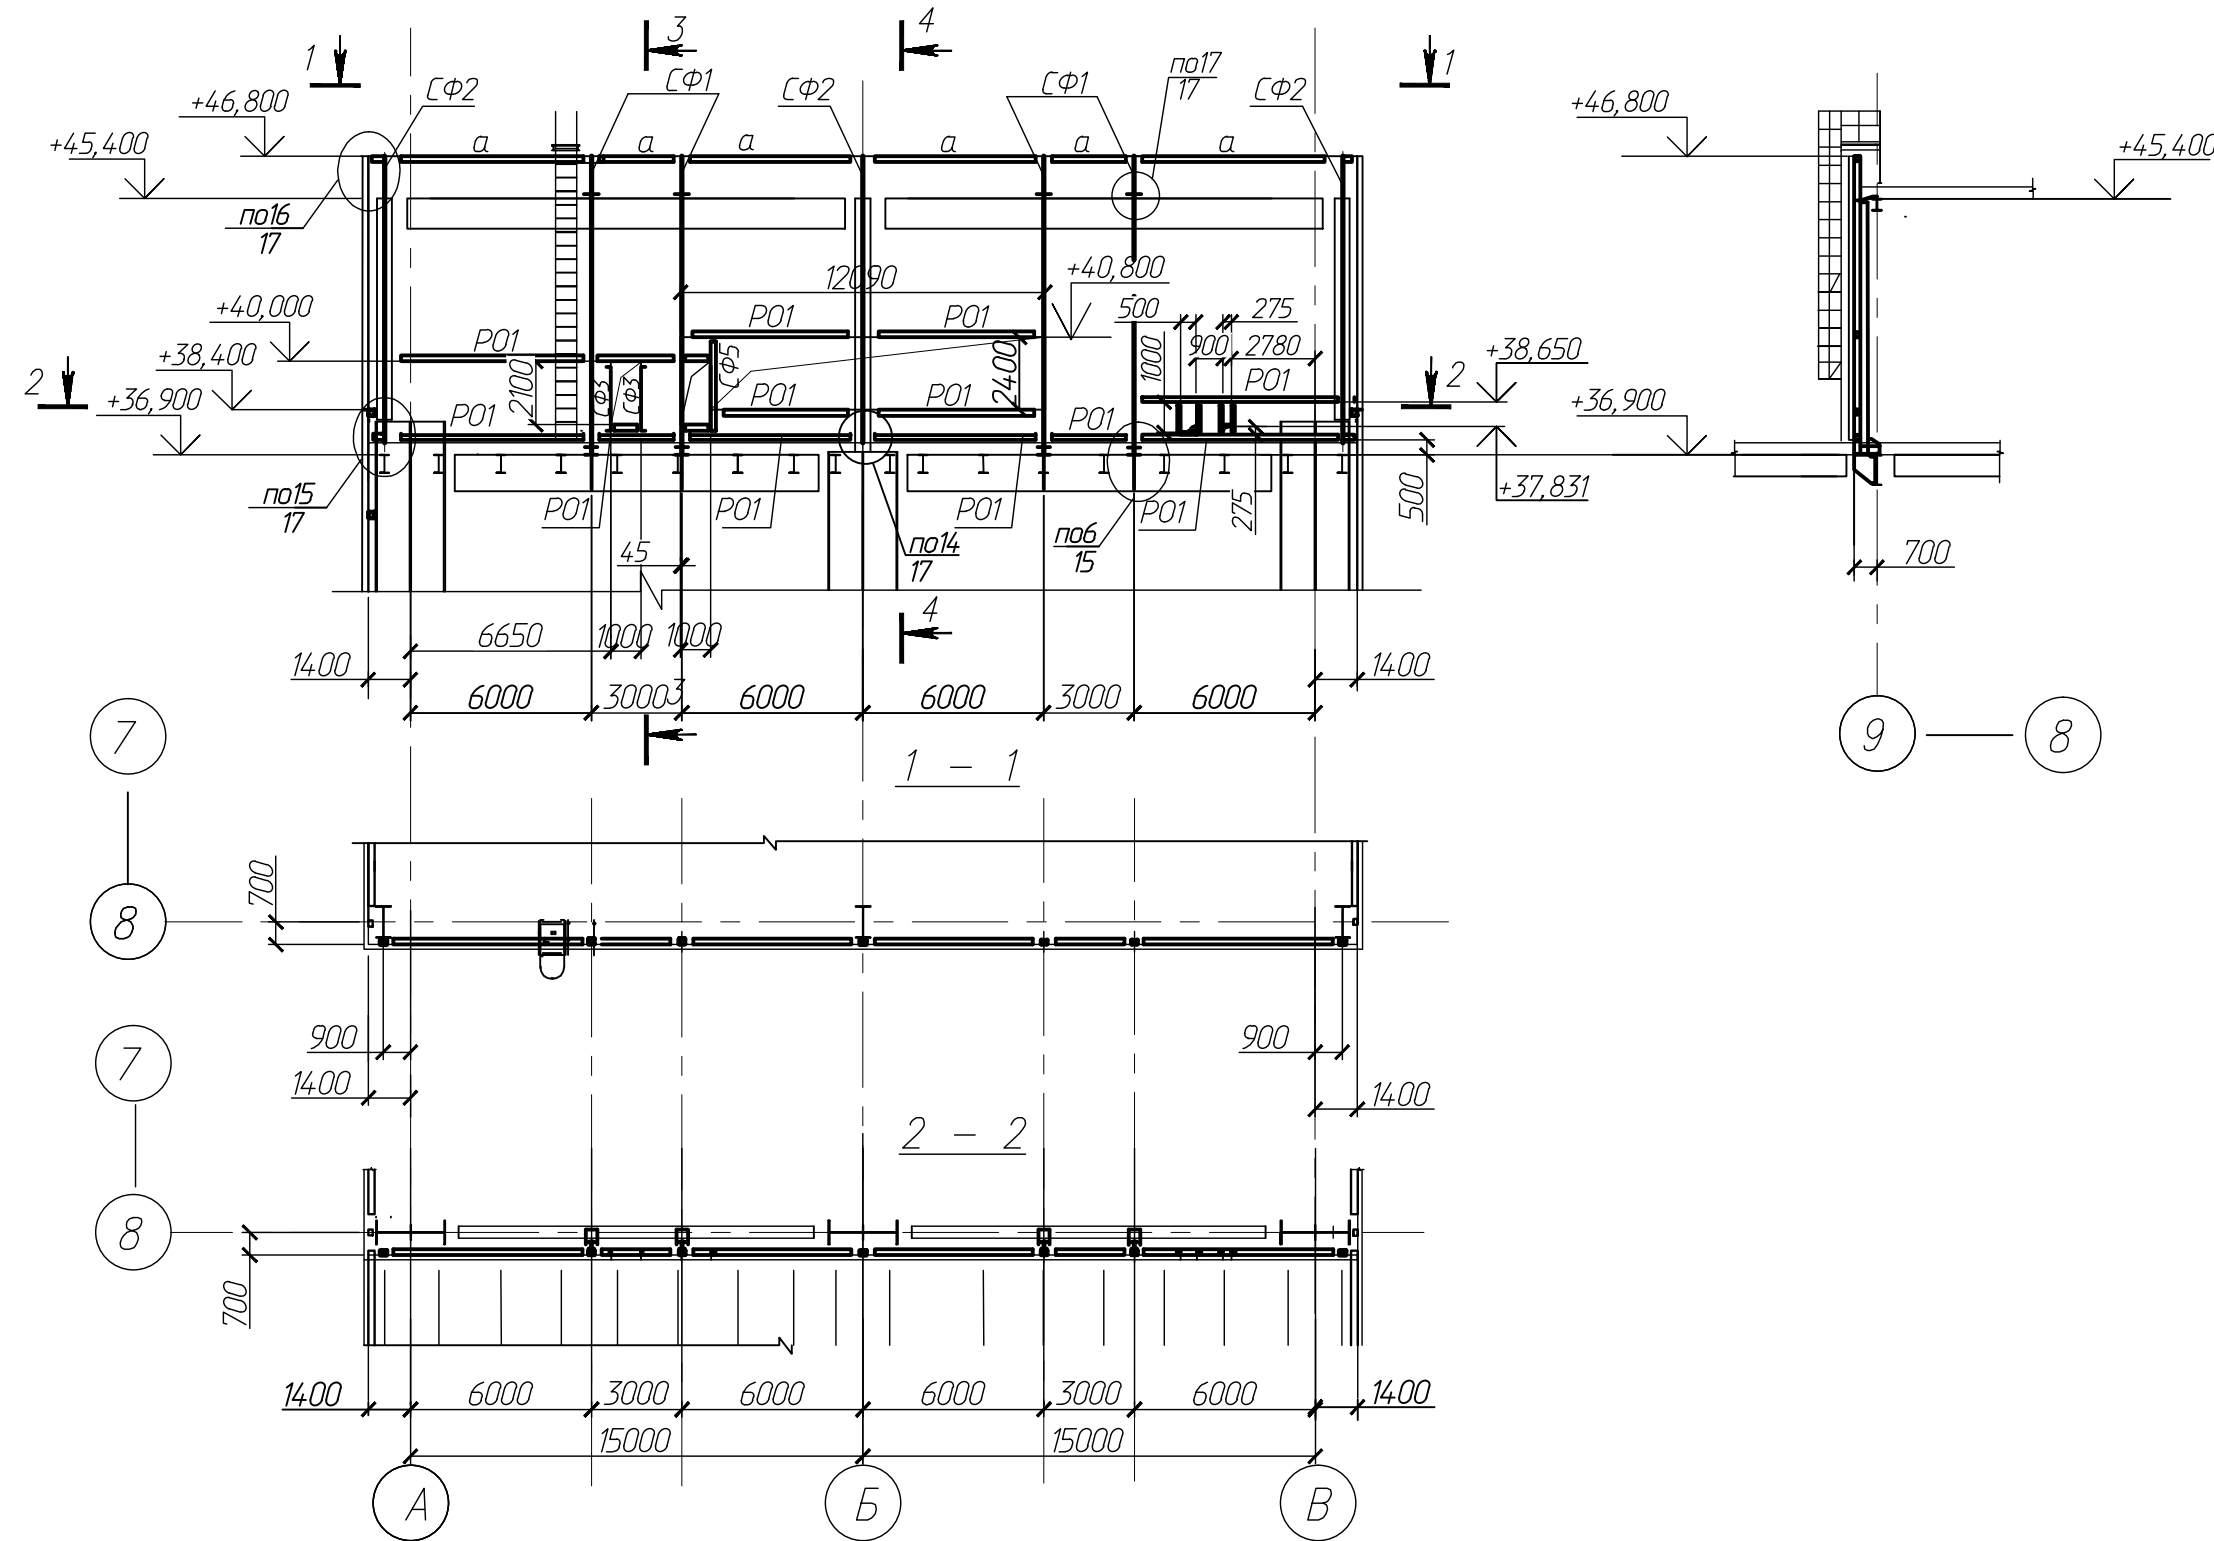


Схема расположения элементов фахверка по оси "5"

Все незамакированные элементы из гн.д 120х5(ст.С255)

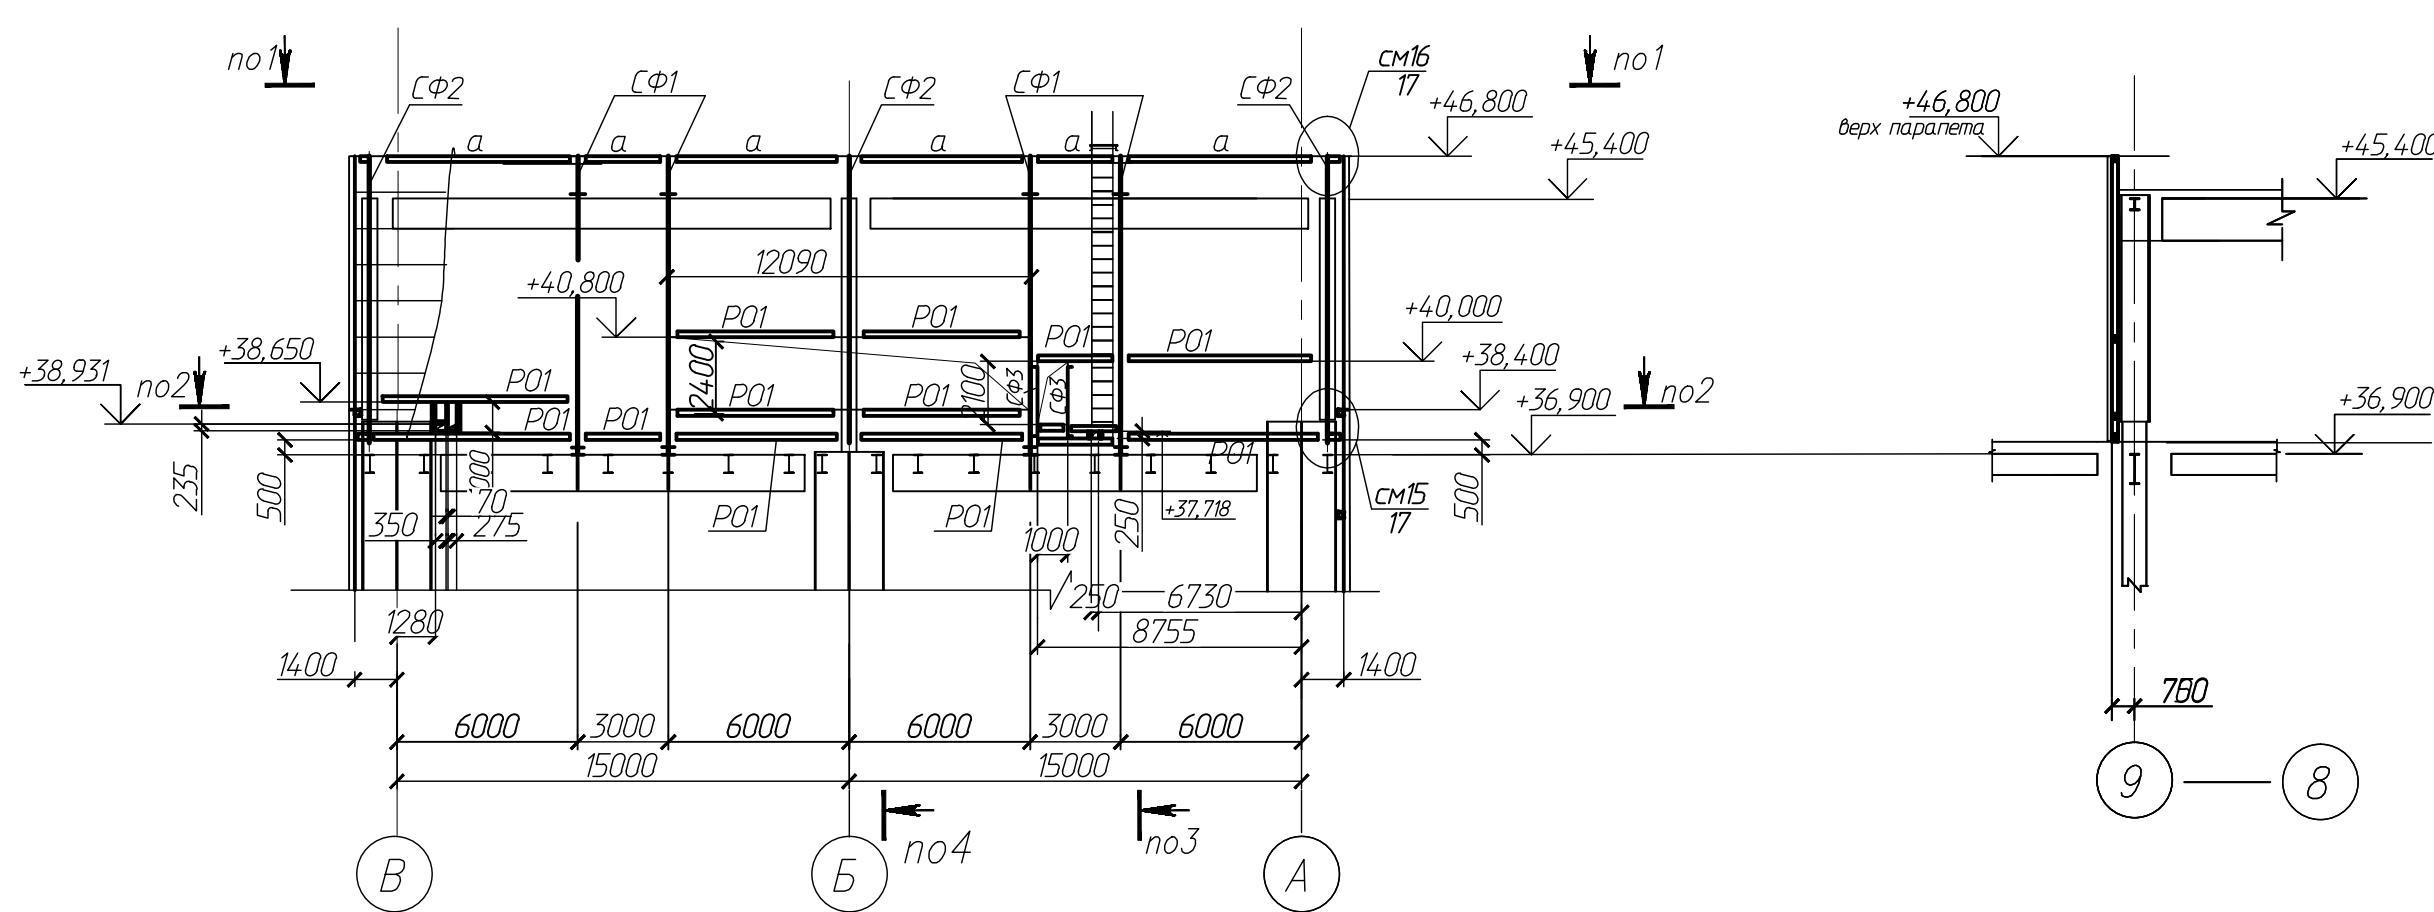


Схема расположения элементов фахверка по оси "13"

Все незамакированные элементы из гн.д 120х5(ст.С255)


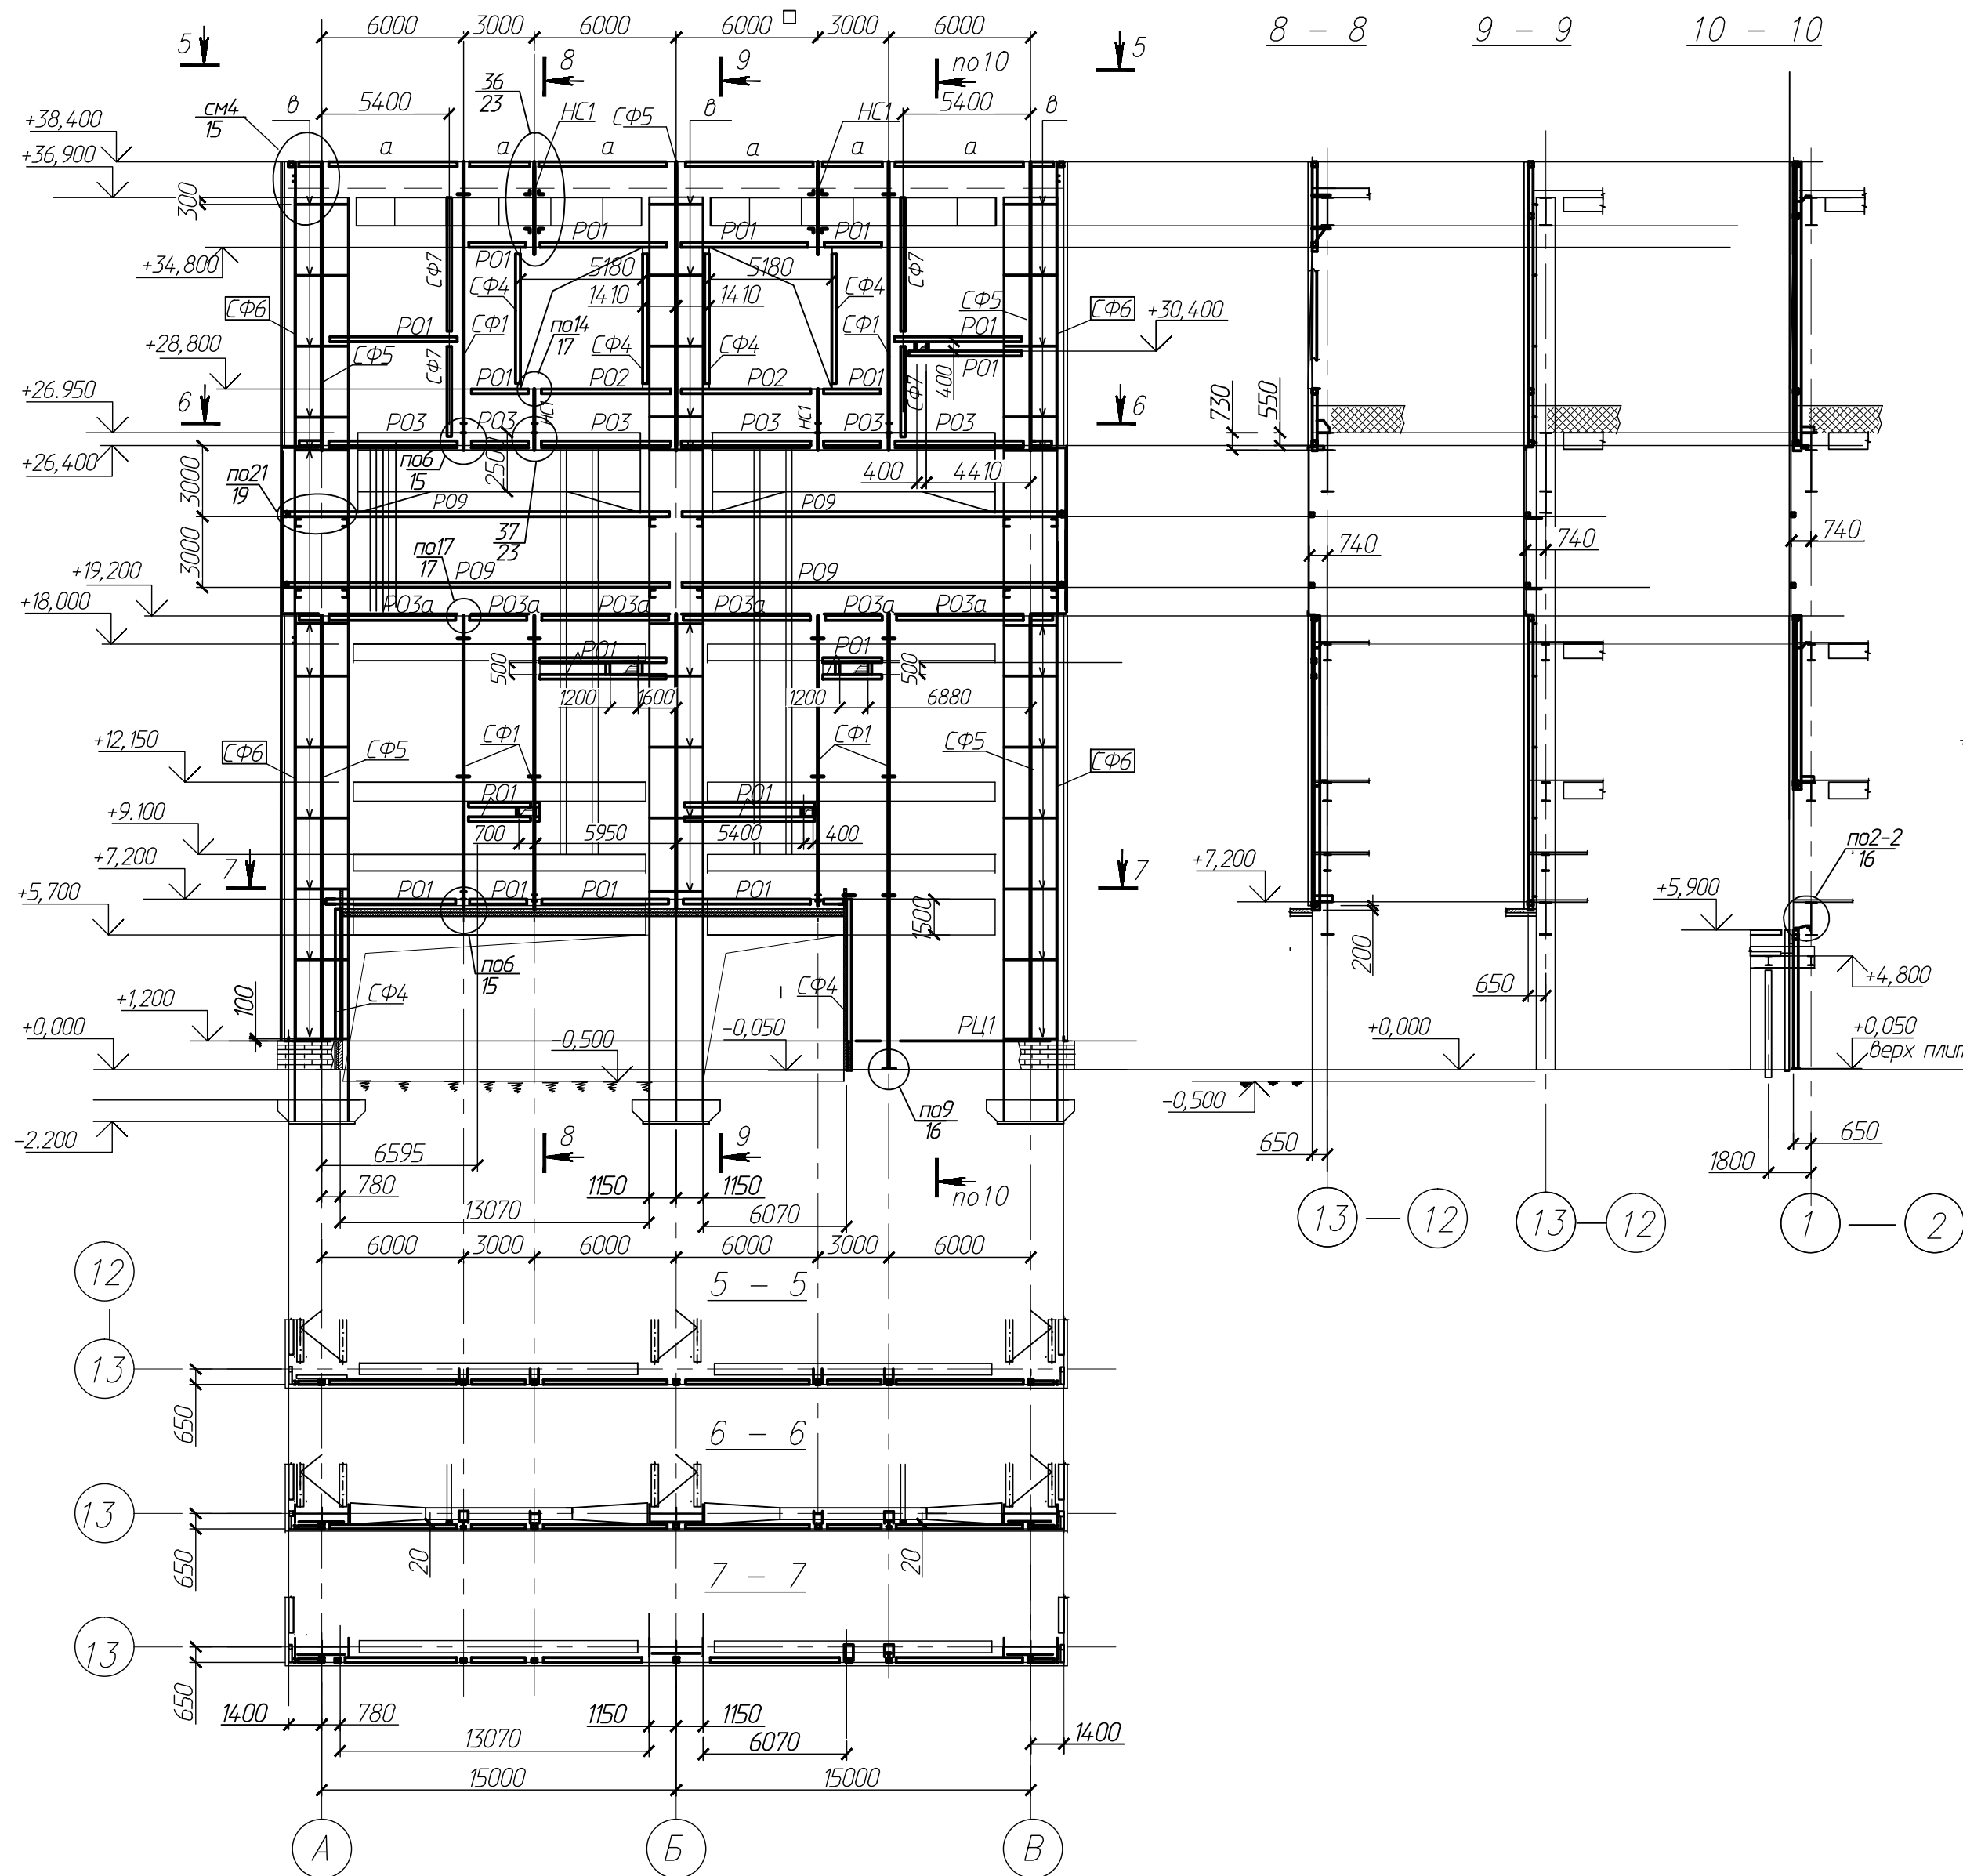


Схема расположения элементов фахверка по оси "1"

Все незамакированные элементы из гн.д 120х5(ст.С255)

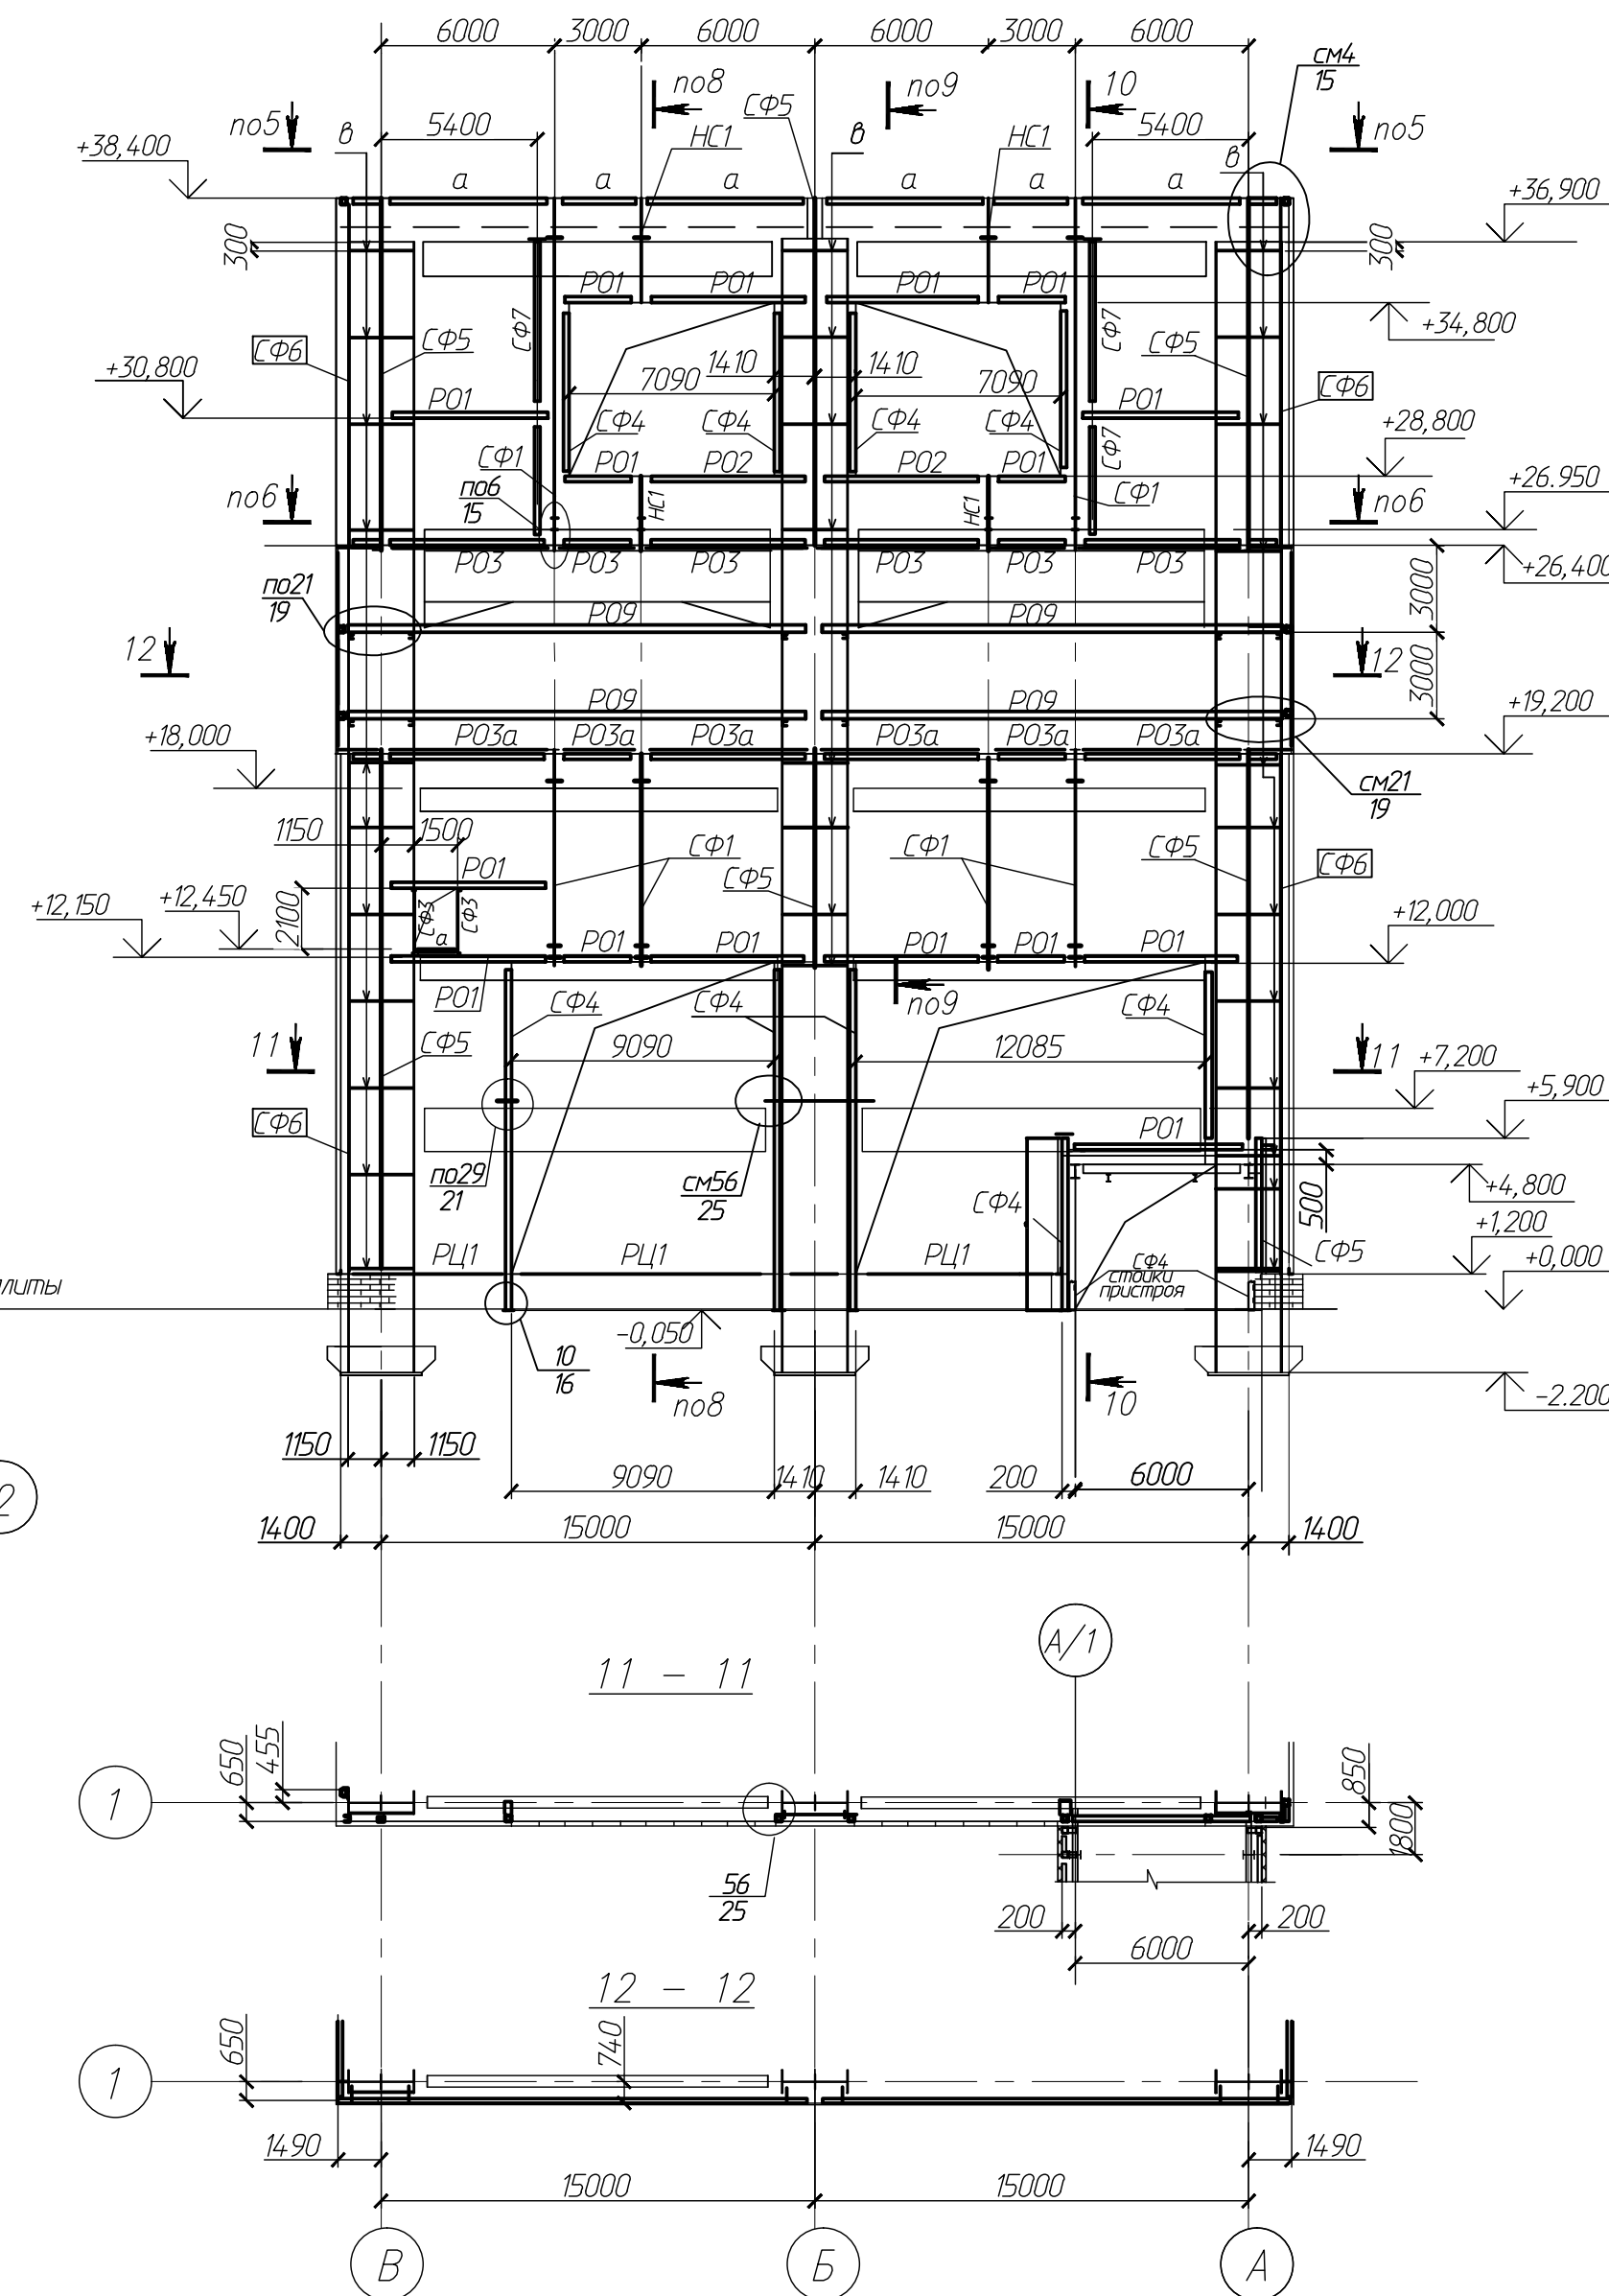

1. Общие примечания и ведомость элементов см. лист 5.

1Ф-2854-17-КМ				Строительства 3-го энергоблока Березовской ГРЭС		
Изм.	№ ун.	Лист	№ док	Подпись	Дата	
Узел приема топлива. Фахверк.				Стация	Лист	Листов
Схема расположения элементов фахверка по оси "1", "13", "5", "9"				Р	9	
				ЗАО "И-т Проектинженстрой" г. Екатеринбург 2014г.		