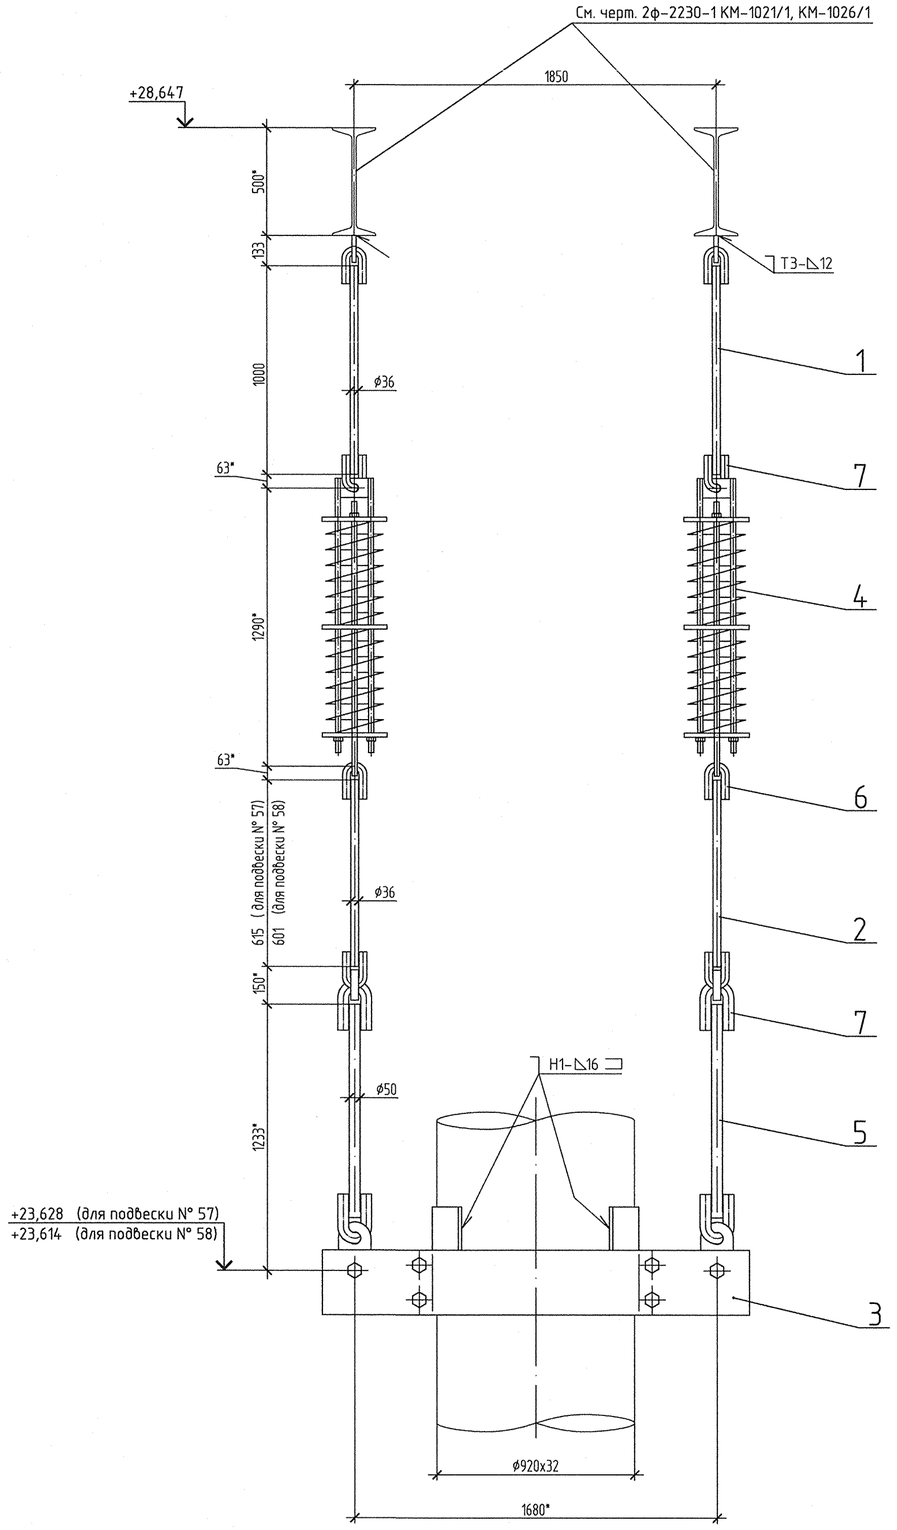

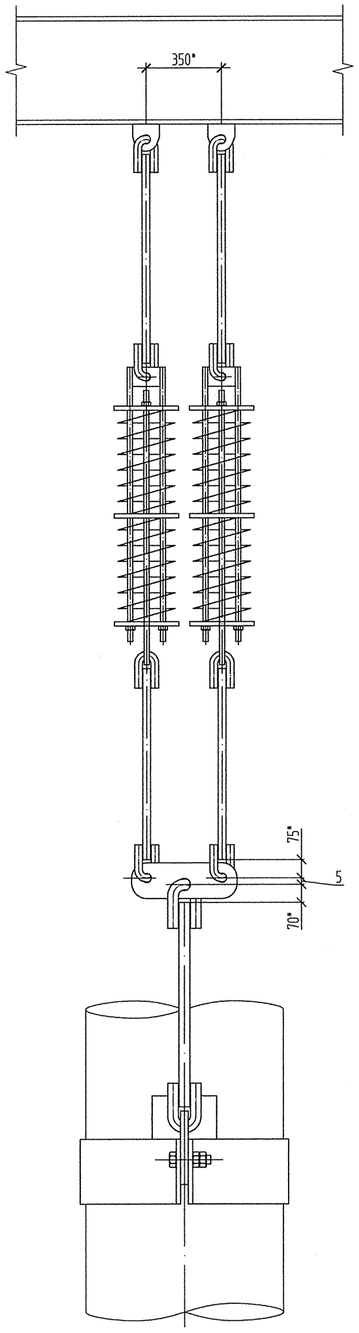

Поз.	Обозначение	Наименование	Кол.	Материал	Масса,кг		Приме-чание
					ед.	общ.	
1	08 ОСТ 108.632.01-80	Тяга с проушиной	4	Сборный	13,32	53,28	сущ.
2	18 ОСТ 108.632.09-80	Тяга с траверсой	2	Сборный	40,60	81,20	См. ТТ п.2
3	БК-590890 СБ	Блок подвески хомутовый	1	Сборный	580,00	580,00	сущ.
4	20 ОСТ 108.275.59-80	Блок пружинный сдвоенный	4	Сборный	187,00	748,00	сущ.
5	12 ОСТ 108.632.02-80	Тяга с серьгой	2	Сборный	34,36	68,72	сущ.
6	08 ОСТ 108.643.01-80	Ушко	8	20 ГОСТ 1050-88	2,80	22,40	сущ.
7	10 ОСТ 108.643.01-80	Ушко	2	20 ГОСТ 1050-88	7,20	14,40	сущ.
		Наплавленный металл		Э-46 А ГОСТ 9467-75		7,72	
				Итого:		1575,72	кг

1. * Размеры для справок.
2. Длину тяг укоротить по месту.
3. Сварку выполнять по ГОСТ 5264-80.
4. Приварку ушек к тягам выполнить в соответствии с ОСТ 108.632.01-80.
5. Монтажно-сборочный чертеж и места расположения подвесок см. листы 3.1 и 3.2.
6. Схему расстановки опор и таблицу затяжек пружин см. листы 6.1 и 6.2.
7. Изготовить 2 комплекта.

ЗАО «ПИЦ УралТЭП»
Технический архив

Взам. инв. №
Подп. и дата
Инв. № подл. 180

Изм.	Кол.уч.	Лист	№док.	Подп.	Дата
Разраб.		Исламов			08.13
Пров.		Филипченко			08.13
Т.контр.		Стратонович			08.13
Н.контр.		Чебыкин			08.13
Утв.		Шмакова			08.13

SG244R.M5.TM0001

Техническое перевооружение элементов паропровода горячего промперегрева и опорно-подвесной системы блока 800МВт ст.№5 филиала «Сургутская ГРЭС-2» ОАО «ЭОН Россия»

Главный корпус
Трубопроводы горячего промперегрева

Стадия	Лист	Листов
Р	5.21	

Трубопроводы горячего промперегрева
Подвеска пружинная 57, 58

Закрытое Акционерное Общество
ПИЦ УралТЭП