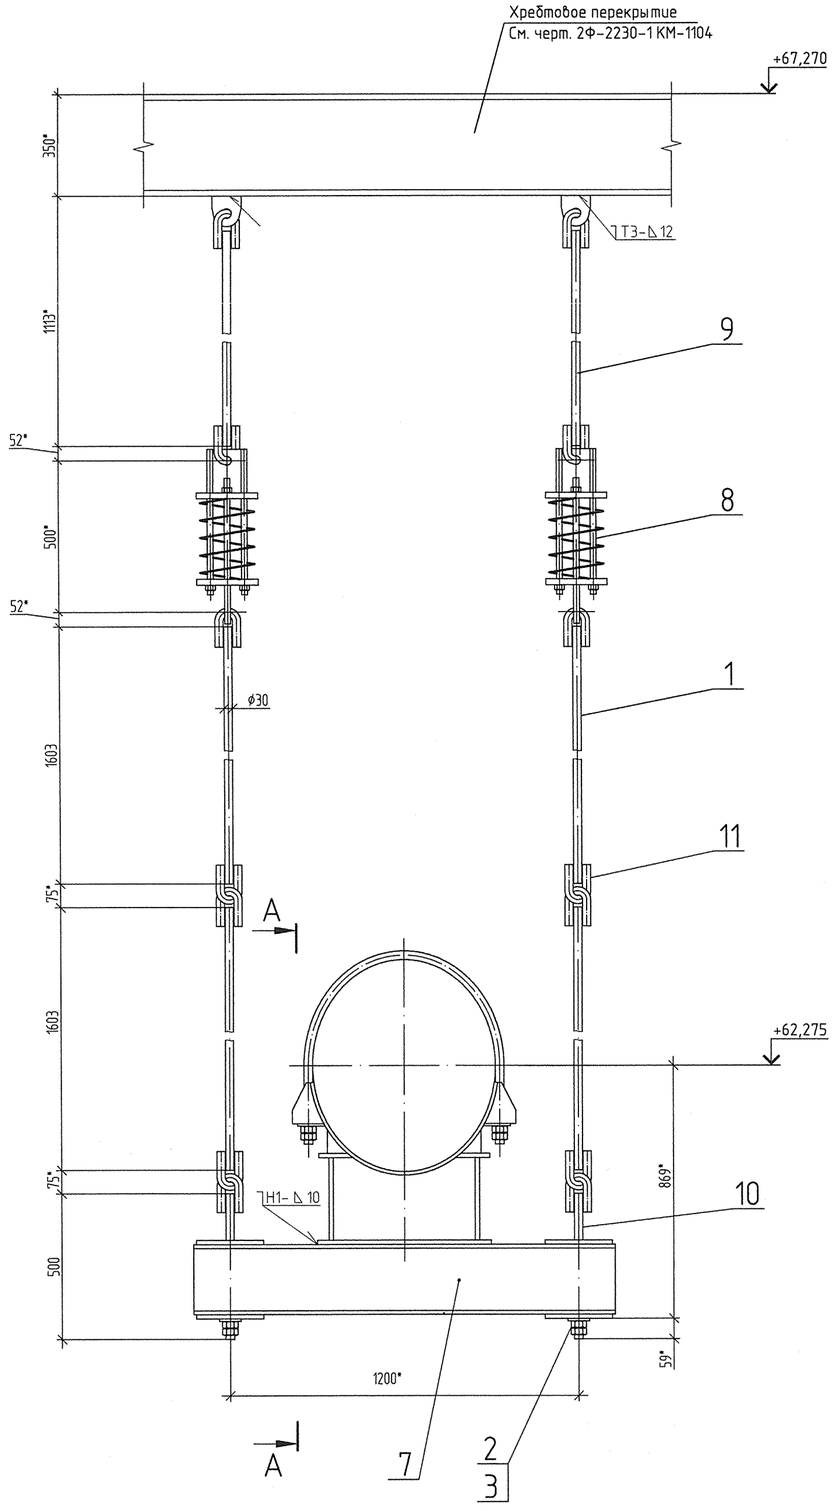

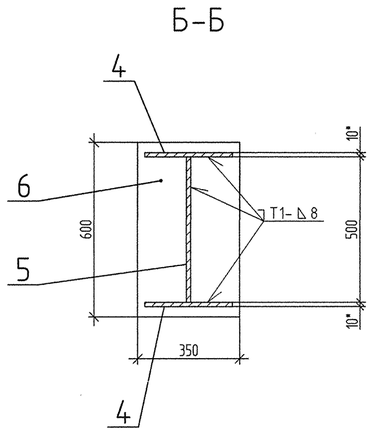

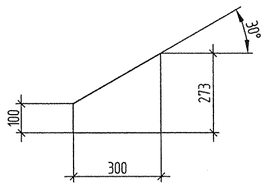

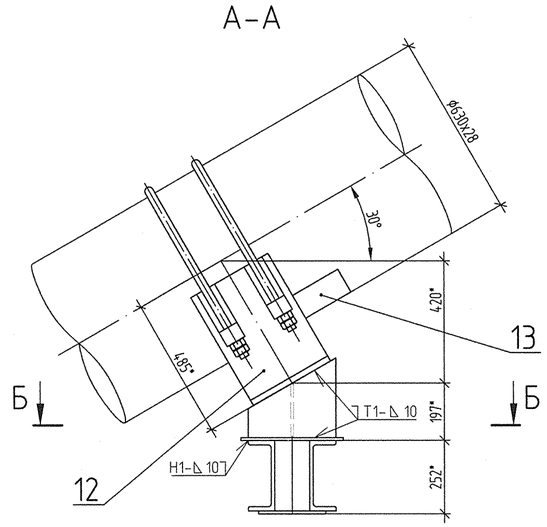

Поз.	Обозначение	Наименование	Кол.	Материал	Масса,кг ед.	Масса,кг общ.	Приме-чание
1	ГОСТ 2590-88	Круг В-30 L=1603	4	20 ГОСТ 1050-88	8,89	35,56	сущ.
2	ГОСТ 5915-70	Гайка М30-6Н.5	4	35 ГОСТ 1759.0-87	0,24	0,96	сущ.
3	ГОСТ 11371-78	Шайба А.30.01	2	20 ГОСТ 18123-82	0,05	0,10	сущ.
4	ГОСТ 19903-74	Лист Б-ПН-0-10х273х300	2	Ст3сп5-1 ГОСТ 14637-89	6,43	12,86	сущ.
5	ГОСТ 19903-74	Лист Б-ПН-0-10х185х500	1	Ст3сп5-1 ГОСТ 14637-89	7,26	7,26	сущ.
6	ГОСТ 19903-74	Лист Б-ПН-0-10х350х600	1	Ст3сп5-1 ГОСТ 14637-89	16,49	16,49	сущ.
7	09 ОСТ 108.275.55-80	Блок хомутовый	1	Сборный	148,00	148,00	сущ.
8	10 ОСТ 108.275.58-80	Блок пружинный	2	Сборный	48,80	97,60	сущ.
9	07 ОСТ 108.632.01-80	Тяга с проушиной	2	Сборный	8,95	17,90	сущ.
10	33 ОСТ 108.632.03-80	Тяга с ушком	2	Сборный	4,90	9,80	сущ.
11	07 ОСТ 108.643.01-80	Ушко	10	20 ГОСТ 1050-88	1,69	16,90	сущ.
12	06 ОСТ 108.275.30-80	Опора 630	1	Сборный	95,40	95,40	сущ.
13	15 ОСТ 108.386.01-80	Упор 630	1	15Х1М1Ф ТУ 3-923-75	9,50	9,50	сущ.
		Наплавленный металл		Э-46 А ГОСТ 9467-75		2,63	
				Итого:		470,96	кг

1. * Размеры для справок.
2. Сварку выполнять по ГОСТ 5264-80.
3. Приварку ушек к тягам выполнить в соответствии с ОСТ 108.632.01-80.
4. Монтажно-сборочный чертеж и места расположения подвесок см. листы 3.1 и 3.2.
5. Схему расстановки опор и таблицу затяжек пружин см. листы 6.1 и 6.2.
6. Изготовить 2 комплекта.

ЗАО «ПИЦ УралТЭП»
Технический архив

Взам. инв. №	Подп. и дата	Инв. № подл.
		780

Изм.	Кол.уч.	Лист	N°док.	Подп.	Дата	SG244R.M5.TM0001			
						Техническое перевооружение элементов паропровода горячего промперегрева и опорно-подвесной системы блока 800МВт ст.№5 филиала «Сургутская ГРЭС-2» ОАО «ЭОН Россия»			
Разраб.		Исламов			08.13	Главный корпус Трубопроводы горячего промперегрева	Стадия	Лист	Листов
Пров.		Филипченко			08.13		Р	5.3	
Т.контр.		Стратонович			08.13				
Н.контр.		Чебыкин			08.13	Трубопроводы горячего промперегрева Подвеска пружинная З, 20	Закрытое Акционерное Общество ПИЦ УралТЭП		
Утв.		Шнакова			08.13				

Формат А2