А–А
М 1:100 Лист 4.1

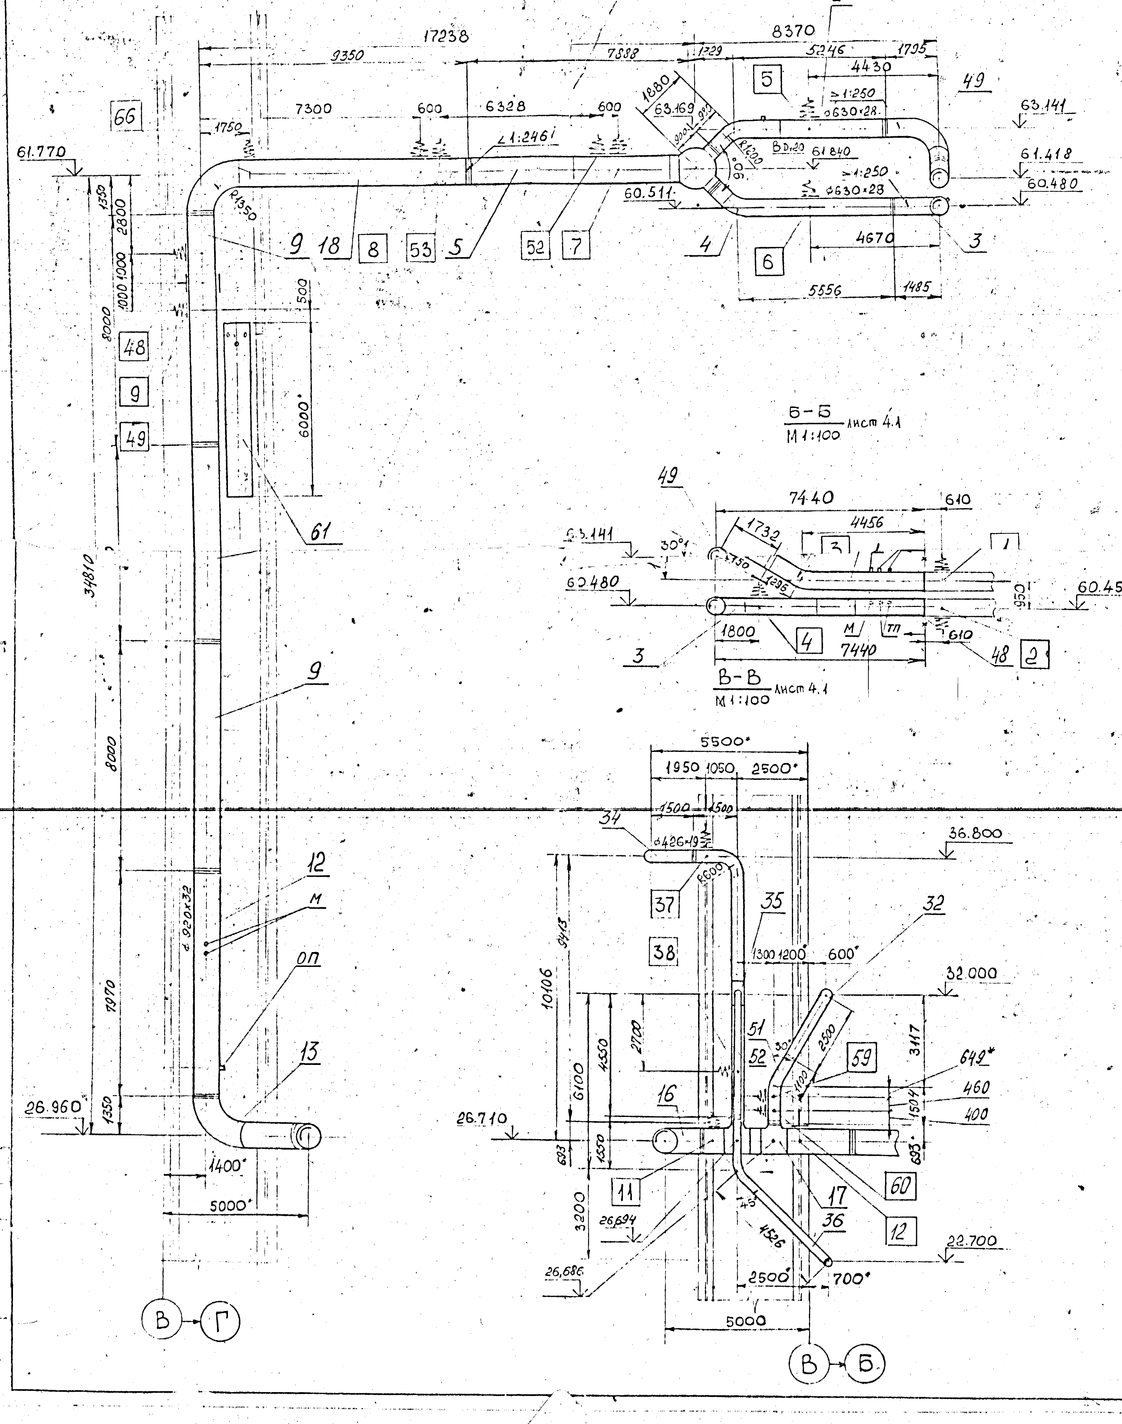

Г–Г
М 1:100 Лист 4.1

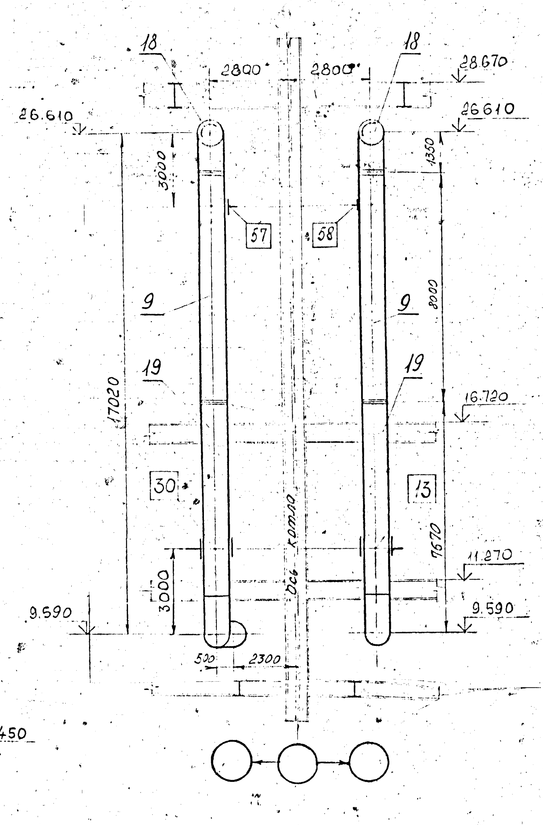

Е–Е
М 1:100 Лист 4.1

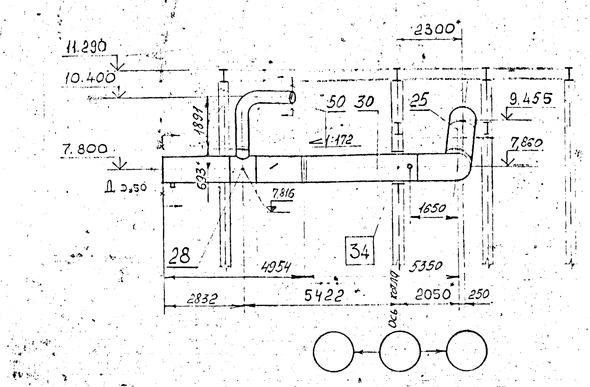

Ж–Ж
М 1:100 Лист 4.1

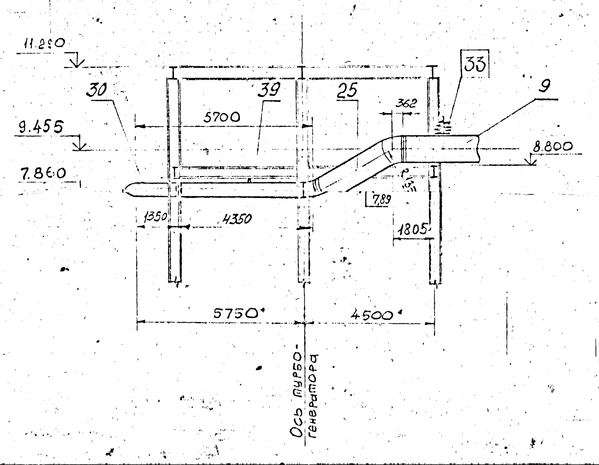

И–И
М 1:100 Лист 4.1

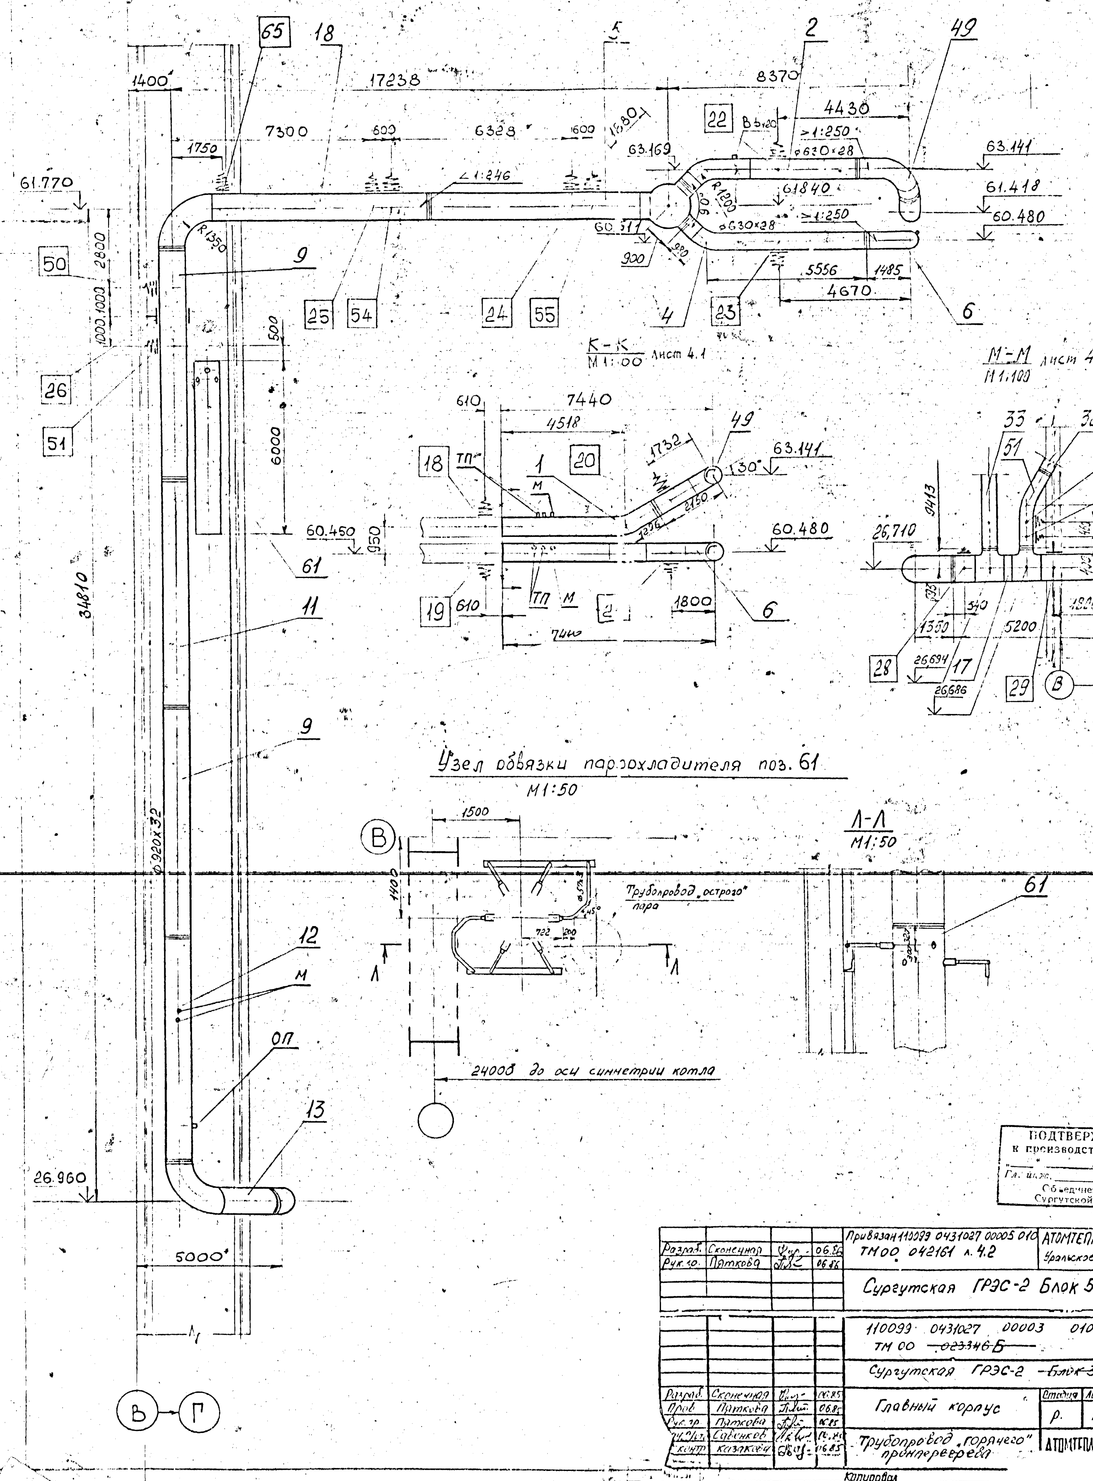

В–Б
М 1:100 Лист 4.1

В–В
М 1:100 Лист 4.1

Д–Д
М 1:50 Лист 4.1

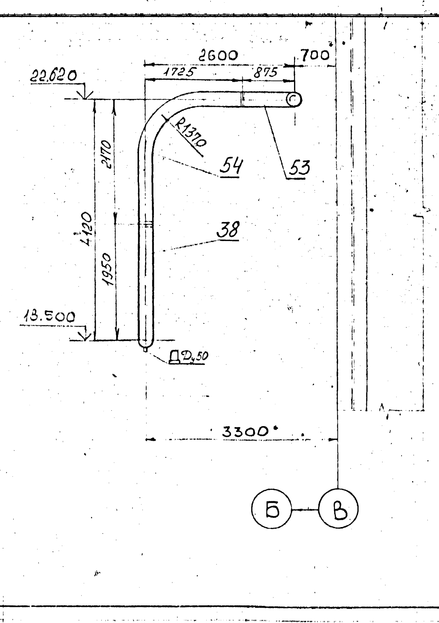

З–З
М 1:100 Лист 4.1

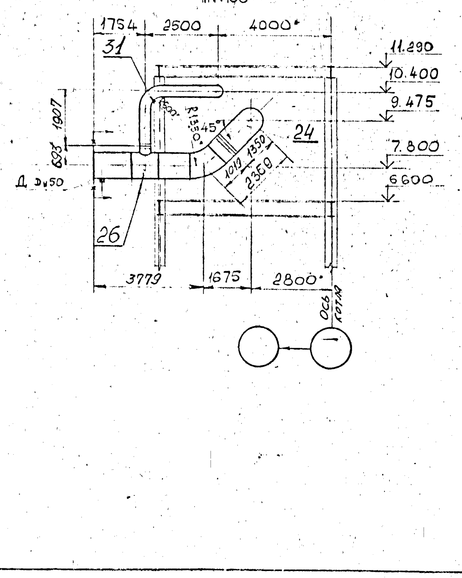

К–К
М 1:100 Лист 4.1

М–М
М 1:100 Лист 4.1

М 1:50

Л–Л
М 1:50

ПОДТВЕРЖДАЮ
К производству работ
"__" _____ 19 г.
Гл. инж. Сургутской ГРЭС

Сургутская ГРЭС-2 Блок 5						
110099 043027 00003 010 ТМ 00 -0033465						
Сургутская ГРЭС-2 – блок 5						

Копировал