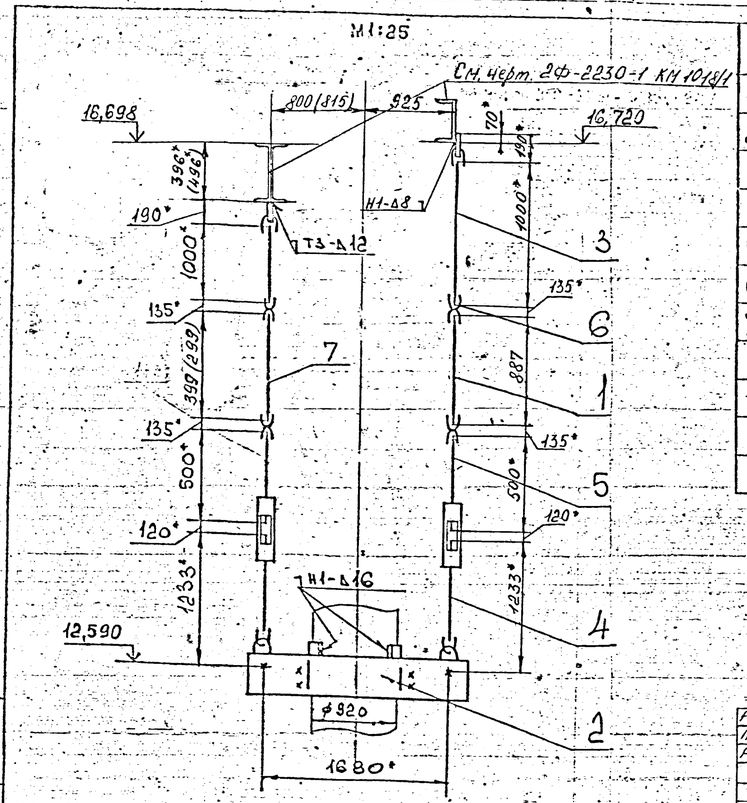


| Поз. | Обозначение | Наименование | Кол. | Материал | Масса, кг сд. | Масса, кг общ. | Примечание |
|---|---|---|---|---|---|---|---|
| 1 | ГОСТ 2590-71 | Круг 50-В ℓ=887 | 1 | 20 ГОСТ 1050-74 | 12,6 | 12,6 | |
| 2 | БК-590890 ЄБ | Блок хомутовый | 1 | сборный | 580 | 580 | |
| 3 | 10 ОСТ 108.632.01-80 | Тяга с проушиной | 2 | сборный | 30,2 | 60,4 | |
| 4 | 10 ОСТ 108.632.05-80 | Тяга с муфтой | 2 | сборный | 49,4 | 98,8 | |
| 5 | 10Б ОСТ 108.632.08-80 | Тяга левая | 2 | 20 ГОСТ 1050-74 | 7,1 | 14,2 | |
| 6 | 10 ОСТ 108.643.01-80 | Ушко | 8 | 20 ГОСТ 1050-74 | 7,2 | 28,8 | |
| 7 | ГОСТ 2590-71 | Круг 50-В L=399(299) | 1 | 20 ГОСТ 1050-74 | 5,6 (4,2) | 5,6 (4,2) | |

Итого: 808,4(807,0)кг

1.* Размеры для справок.
2. Сварку выполнить по ГОСТ 5264-80.
3. Наплавленный металл: масса 10,0кг
4. Величины в скобках даны для опоры №30

| | | | | | |
|---|---|---|---|---|---|
| Разраб. | Мешкова | | 05.86 | Привязан 110099 0431027 00005 010 ТМ 00 042161 л 5.12 | АТОМТЕПЛОЭЛЕКТРОПРОЕКТ Уральское отделение |
| Пров. | Скоснечная | | 05.86 | | |
| Рук. гр. | Пяткова | | 05.86 | | |
| Инв. N | | | | Сургутская ГРЭС-2 Блок 5 | |
| | | | | 110099 0431027 ~~00003~~ 010 ТМ 00 ~~023346~~ | |
| | | | | Сургутская ГРЭС-2 ~~Блок 5~~ | |
| Разраб. | Михайлов | | 05.84 | Главный корпус | Стадия Р; Лист ~~5.12~~; Листов |
| Пров. | Тюрин | | 05.84 | | |
| Рук. гр. | Пяткова | | 06.85 | Трубопроводы горячего промперегрева | АТОМТЕПЛОЭЛЕКТРОПРОЕКТ Уральское отделение |
| Н. конт. | Казакова | | 06.85 | Подвеска жёсткая 13,30 | |

Копировал

Формат А3

Взам. инв. N

Подп. и дата

Инв. N подл.